



PLANIMETRIA DELLA SEGNALETICA  
(SCALA 1 : 1000)

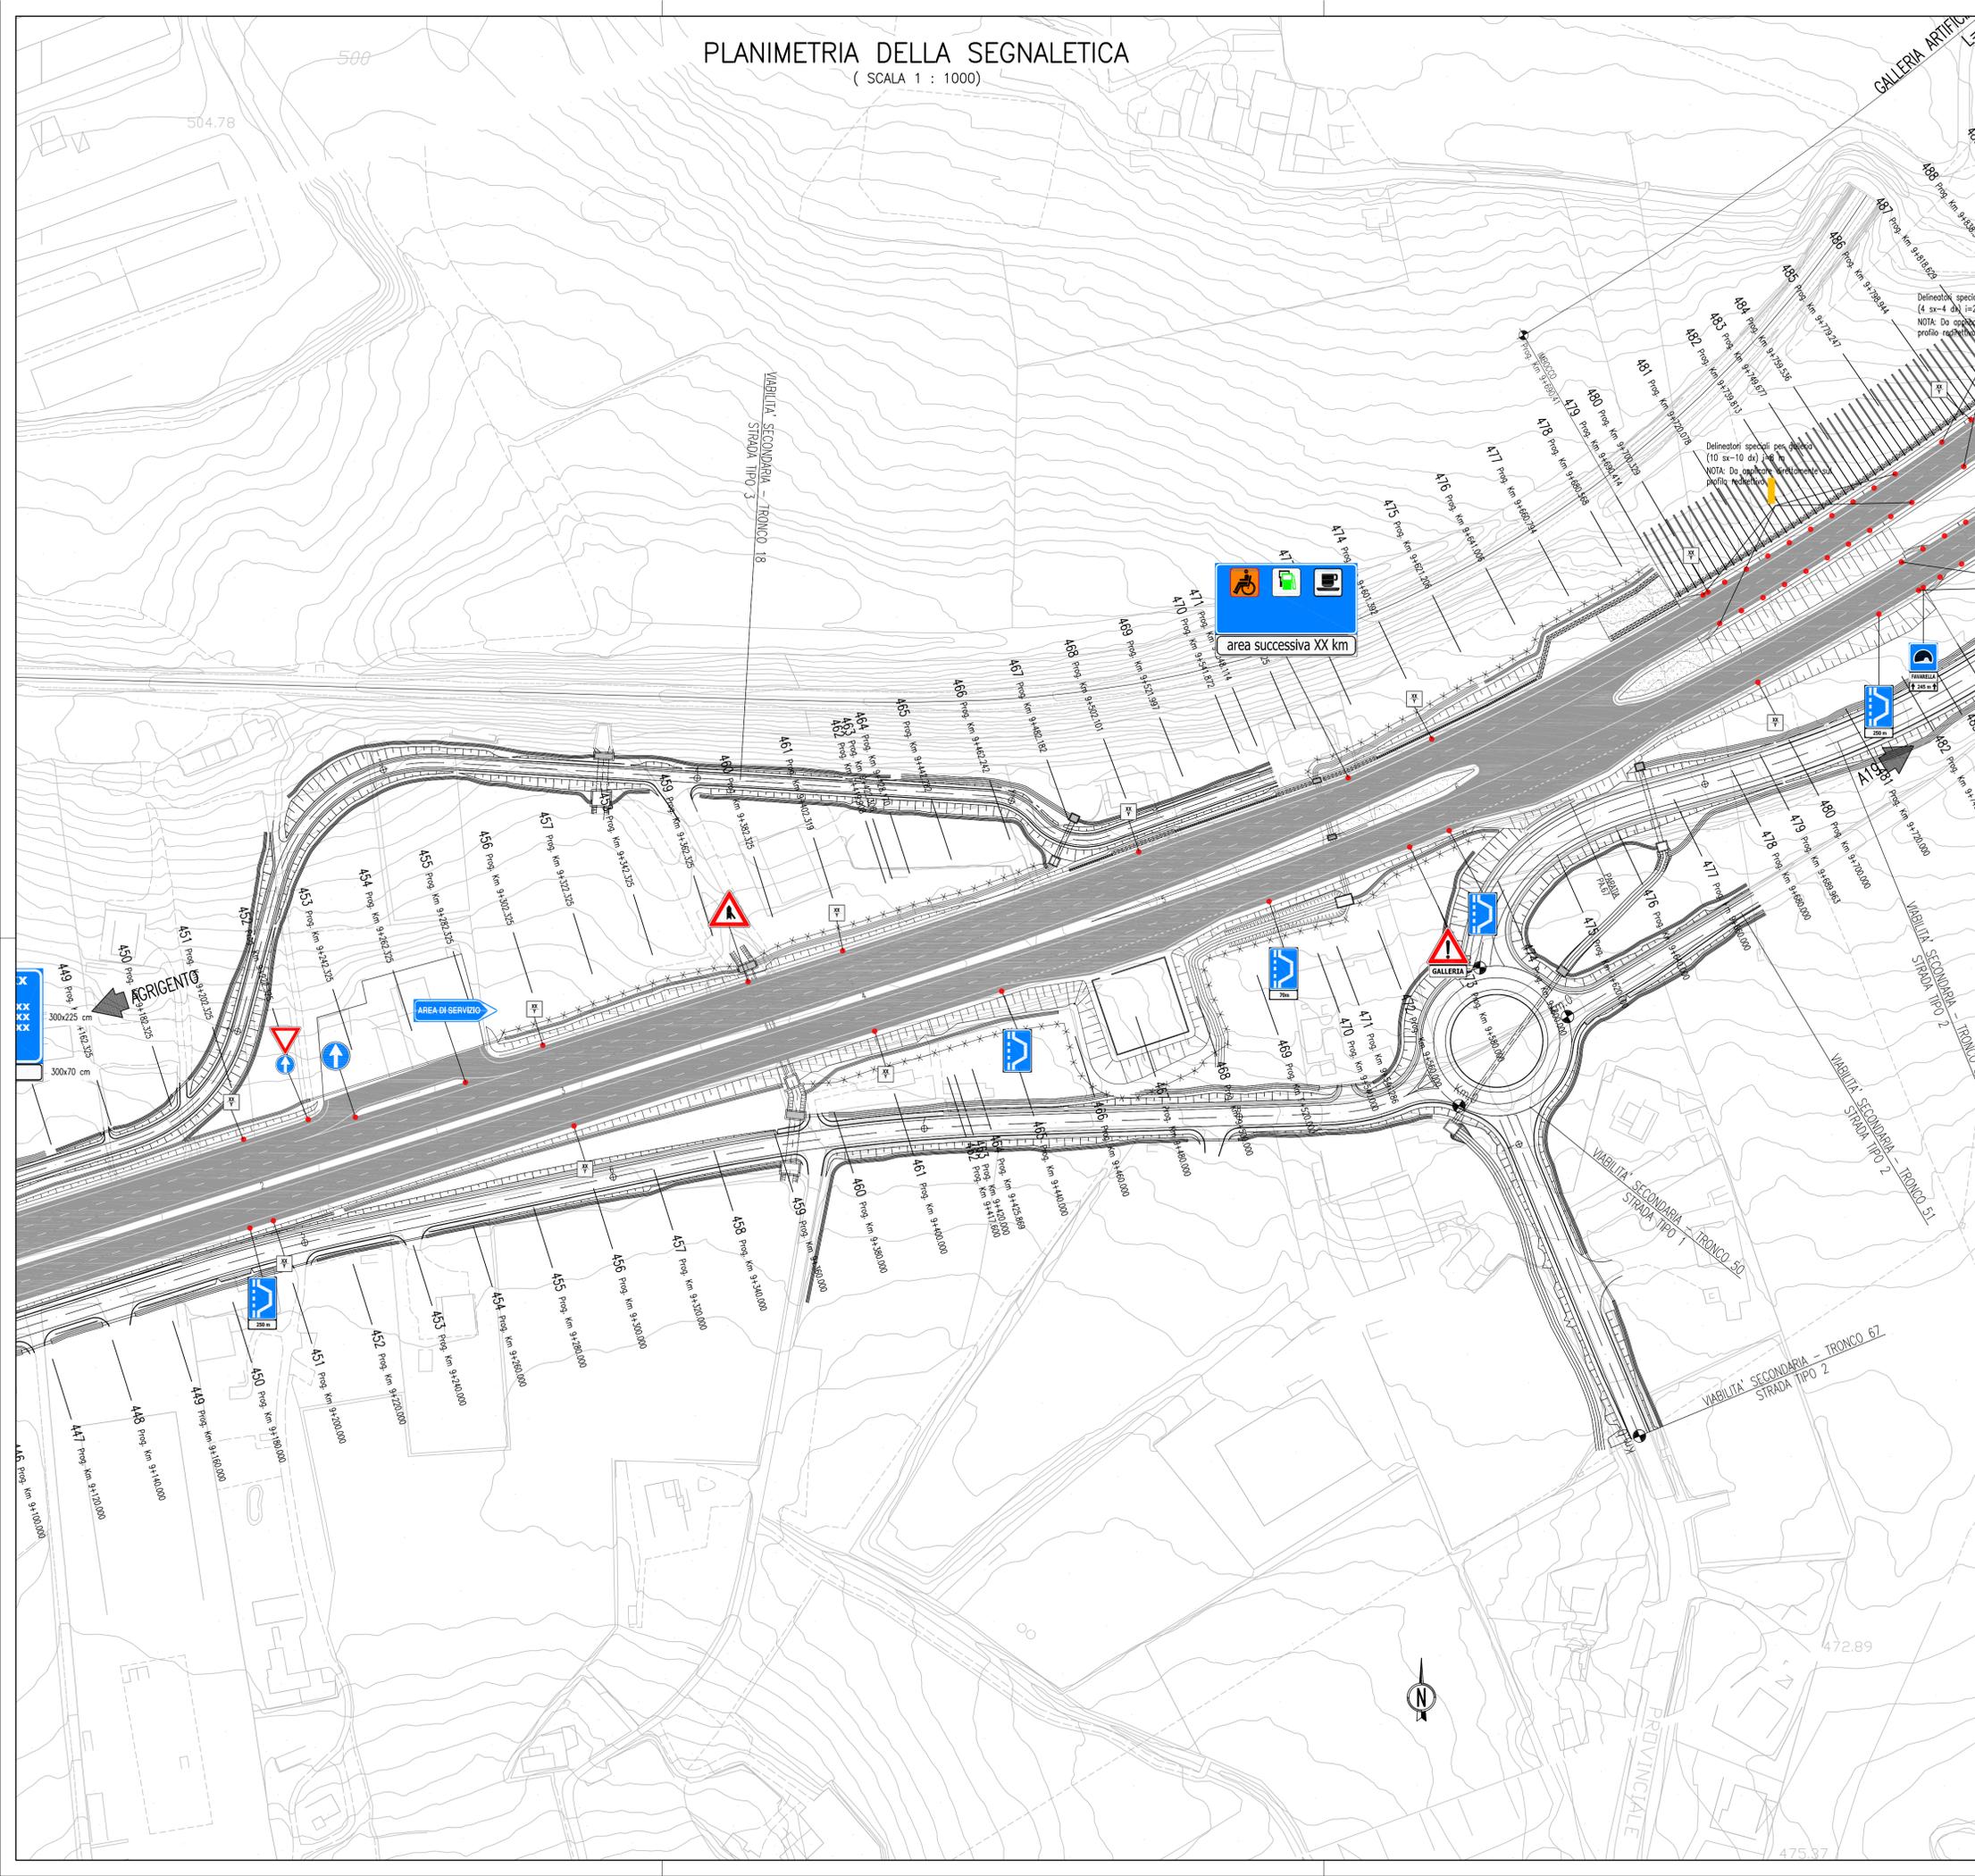

QUADRO D'UNIONE

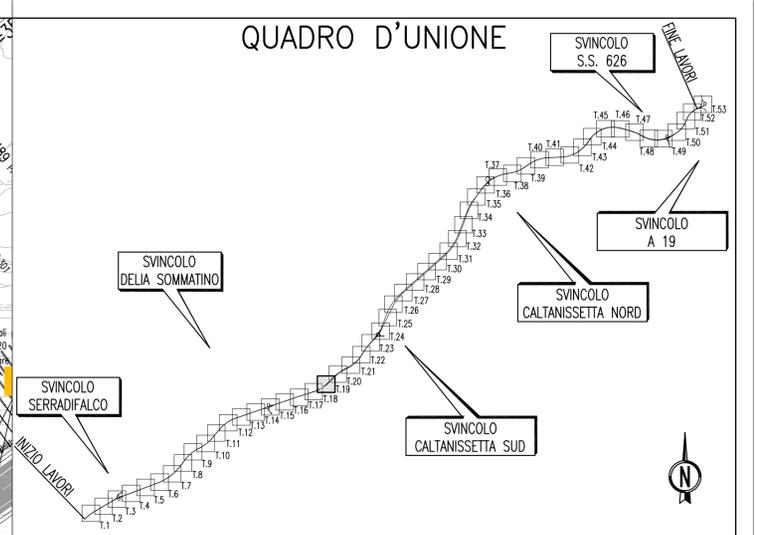

**ANAS** S.p.A.  
DIREZIONE CENTRALE PROGRAMMAZIONE PROGETTAZIONE

PA 12/09  
CORRIDOIO PLURIMODALE TIRRENICO - NORD EUROPA  
ITINERARIO AGRIGENTO - CALTANISSETTA - A19  
S.S. N° 640 "DI PORTO EMPEDOCLE"  
AMMODERNAMENTO E ADEGUAMENTO ALLA CAT. B DEL D.M. 5.11.2001  
Dal km 44+000 allo svincolo con l'A19

**PROGETTO ESECUTIVO**

Contraente Generale: **Empedocle 2** s.r.l.

**ASSE PRINCIPALE**  
Planimetrie della segnaletica  
Planimetria della Segnaletica Tav. 18/53

Codice Unico Progetto (CUP) : F91B09000070001

Codice Elaborato: PA12\_09 - E 0 0 0 | G E 2 | 1 | P P 0 4 | J | P 7 | 0 | 1 8 | B

F									
E									
D									
C									
B	10 ottobre 2011	Rif. Istruttoria prot. CDG-0141142-P del 19/10/11	S.TERRENO	R.CAPOCCHI	M. LITI	P. PAGLINI			
A	1 aprile 2011	EMISSIONE	S.TERRENO	A.TURSO	M. LITI	P. PAGLINI			
REV.	DATA	DESCRIZIONE	REDATTO	VERIFICATO	APPROVATO	AUTORIZZATO			

Responsabile del procedimento: Ing. MAURIZIO MAZZINI

Il Progettista: **Ing. GIAN LUCA MARCHINI**  
ORDINE DEGLI INGEGNERI DI FIRENZE N° 4533

Il Consulente Tecnico: **Ing. CAPOCCHI**  
ORDINE DEGLI INGEGNERI DI CALTANISSETTA N° 14853

Il Coordinatore per la sicurezza in fase di progetto: **Dot. Geol. D'ANGELO MAURIZIO**  
ORDINE REGIONALE DEI GEODOLGICI DI CALTANISSETTA N. 1607

Il Direttore dei lavori: **Ing. PEPPINO MARASCIO**  
ORDINE INGEGNERI ROMA IP 14447