



PLANIMETRIA DELLA SEGNALETICA
(SCALA 1 : 1000)

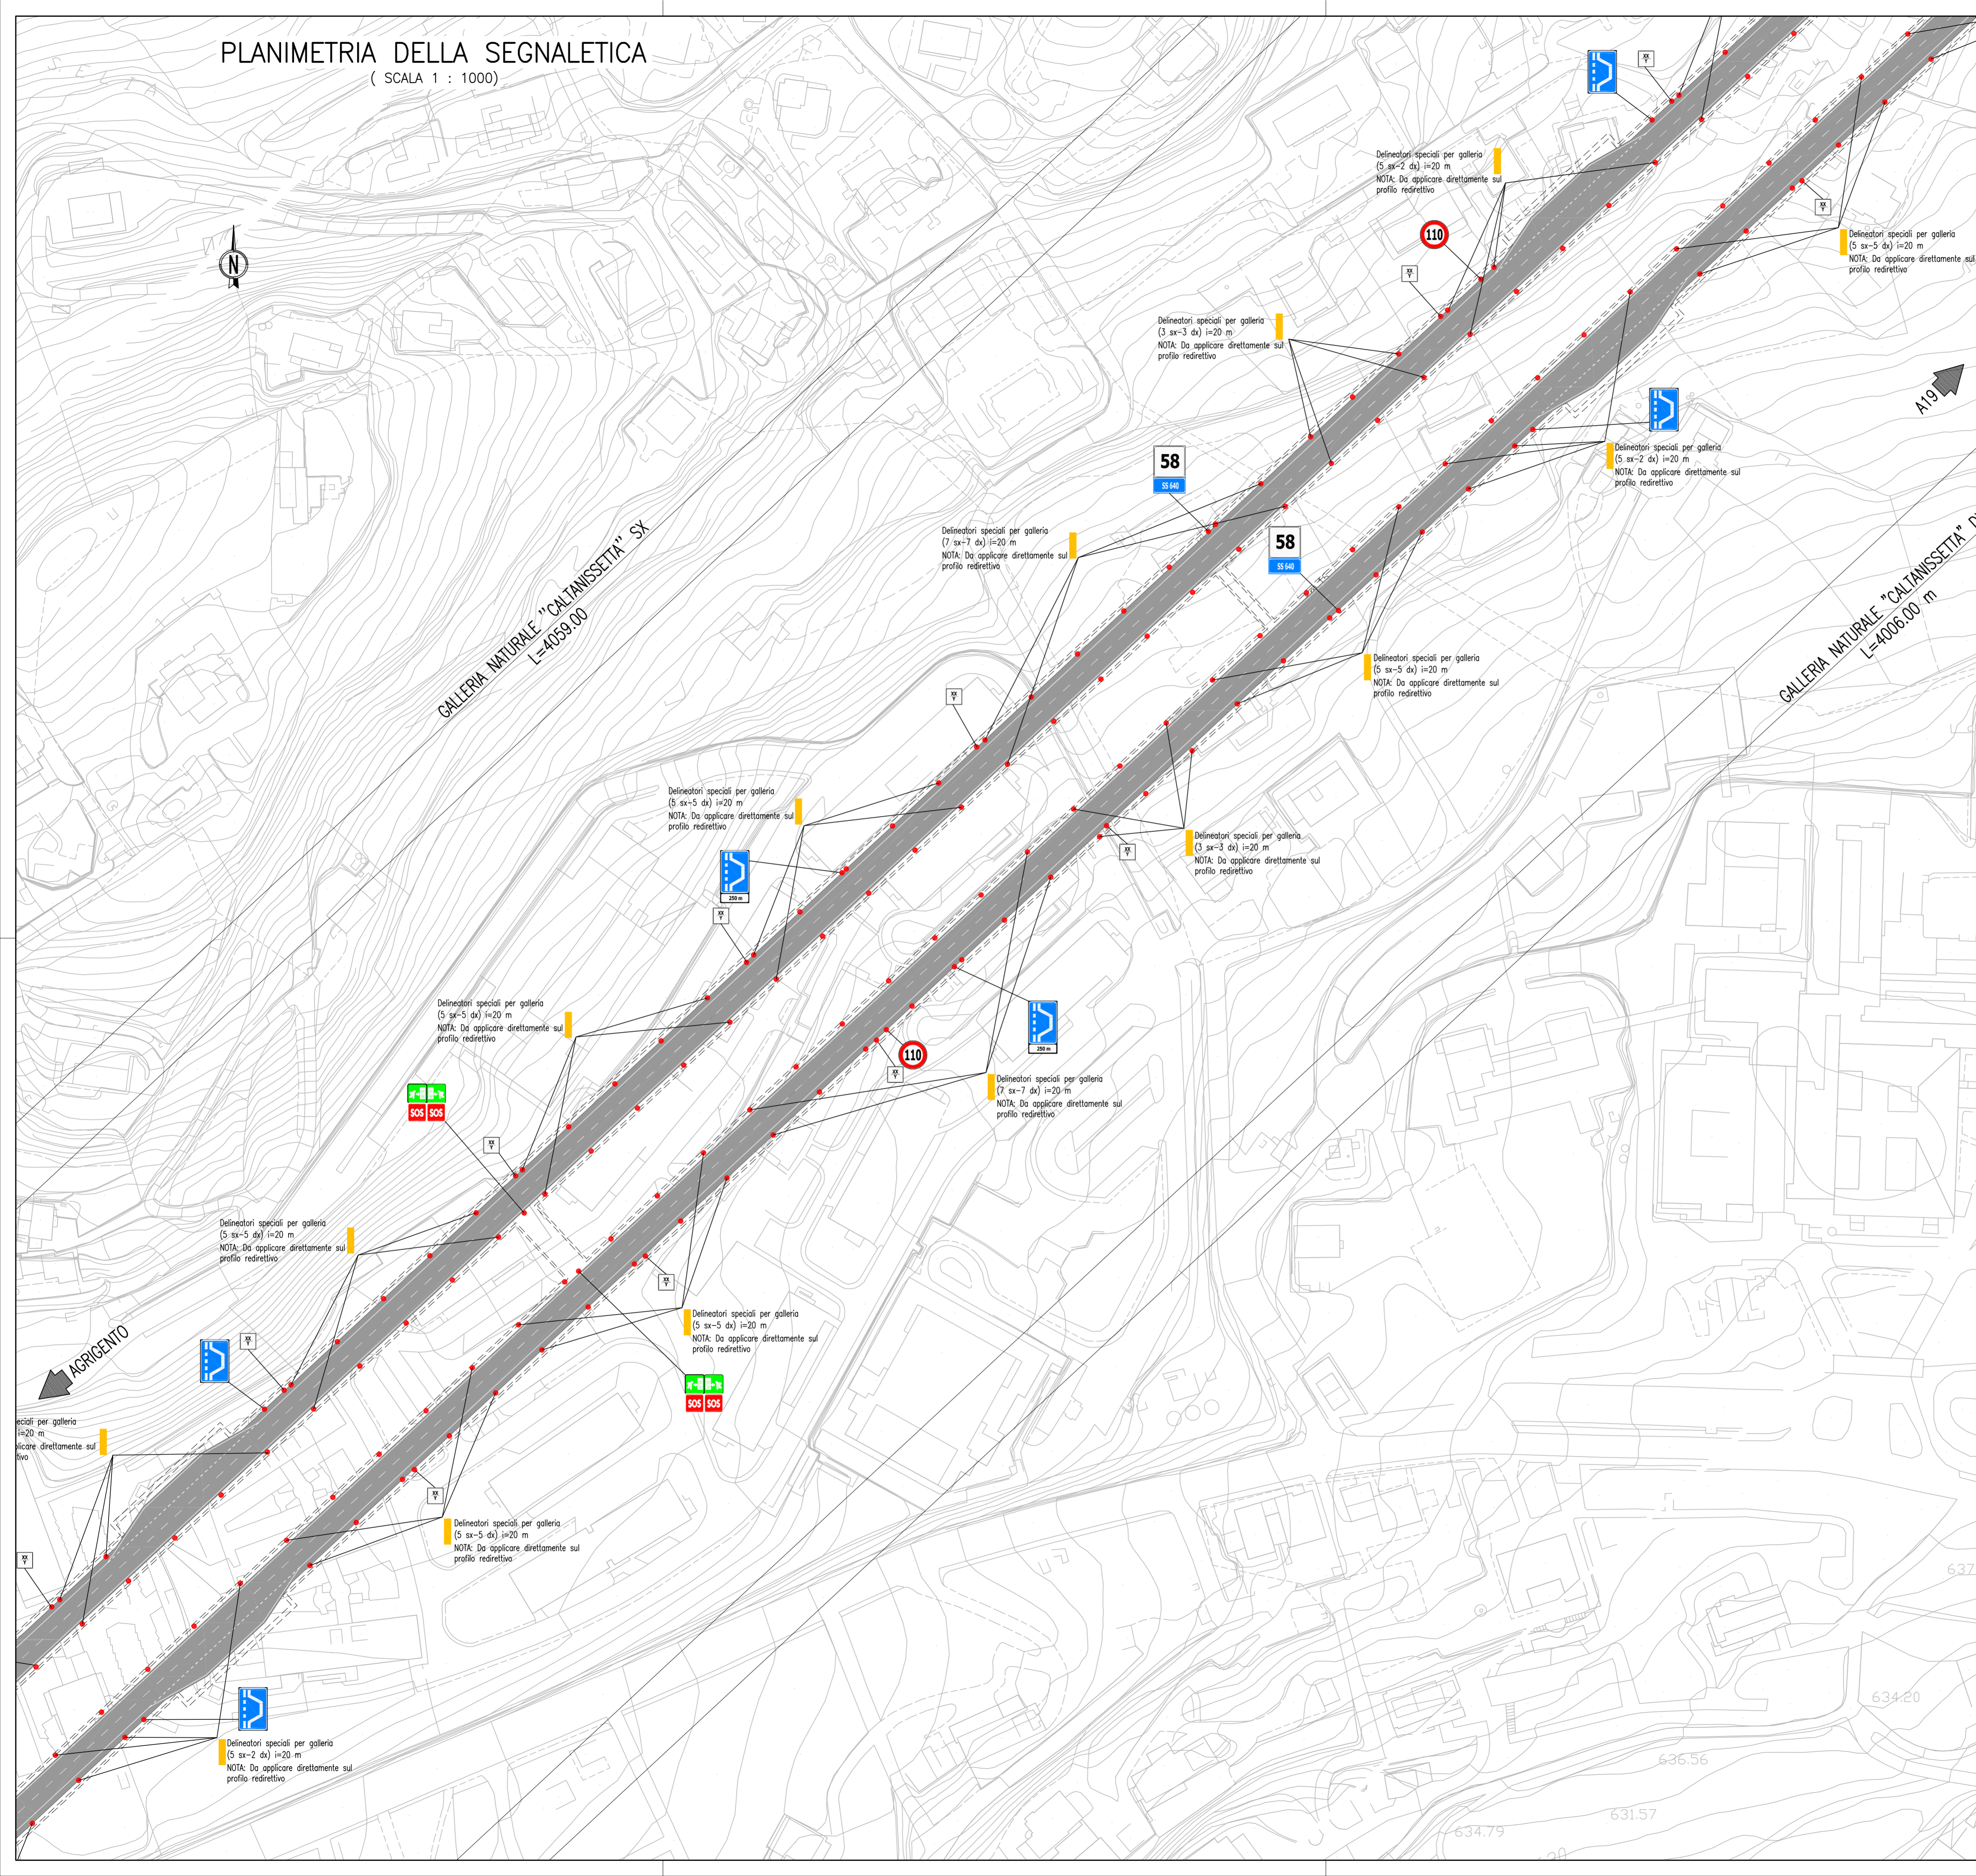

QUADRO D'UNIONE

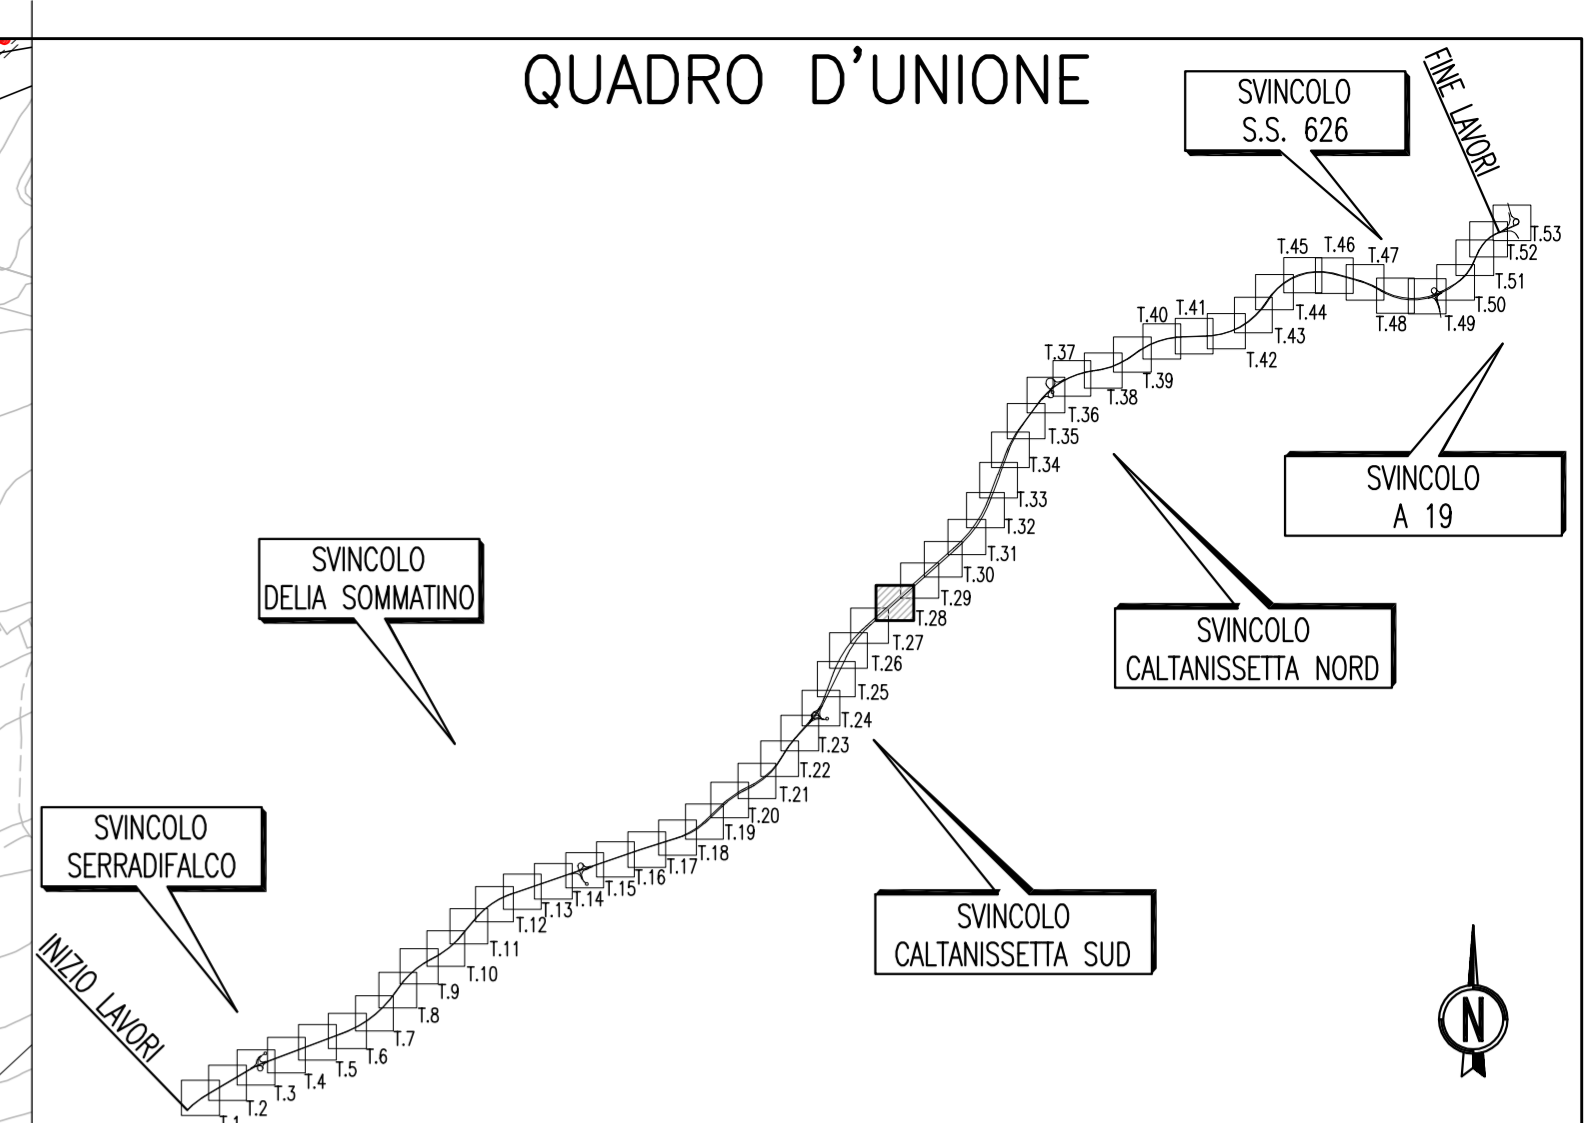

ANAS S.p.A.
DIREZIONE CENTRALE PROGRAMMAZIONE PROGETTAZIONE

PA 12/09
CORRIDOIO PLURIMODALE TIRRENICO - NORD EUROPA
ITINERARIO AGRIGENTO - CALTANISSETTA - A19
S.S. N° 640 "DI PORTO EMPEDOCLE"
AMMODERNAMENTO E ADEGUAMENTO ALLA CAT. B DEL D.M. 5.11.2001
Dal km 44+000 allo svincolo con l'A19

PROGETTO ESECUTIVO

Contraente Generale: **Empedocle 2** S.r.l.

ASSE PRINCIPALE
Planimetrie della segnaletica

Planimetria della Segnaletica Tav. 28/53

Codice Unico Progetto (CUP) : F91B09000070001

Codice Elaborato: PA12_09 - E 0 0 0 G E 2 1 1 P P 0 4 J P 7 0 2 8 C

REV.	DATA	DESCRIZIONE	REDATTO	VERIFICATO	APPROVATO	AUTORIZZATO
C	Ottobre 2011	Rif. Istruttoria prot. CDG-0141142-P del 19/10/11	S.TERRENO	R.CAPOCCHI	M. LITI	P. PAGLINI
B	Luglio 2011	Revisione a seguito di incontri con il Committente	S.TERRENO	R. CAPOCCHI	M. LITI	P. PAGLINI
A	Aprile 2011	EMF "ONE"	S.TERRENO	A.TURSO	M. LITI	P. PAGLINI

Responsabile del procedimento: Ing. MAURIZIO MAURIZI

Il Progettista: **ING. GIAN LUCA MENGHINI** (ORDINE DEGLI INGEGNERI DI FIRENZE N° 4533)

Il Consulente: **ING. GIUSEPPE RUSCONI** (ORDINE DEGLI INGEGNERI DELLA PROVINCIA DI TORINO N° 14853)

Il Coordinatore per la sicurezza: **ING. ALESSANDRO SELLARO** (ORDINE DEGLI INGEGNERI DELLA PROVINCIA DI TORINO N° 14853)

Il Direttore dei lavori: **ING. PEPPINO MARGARIO** (ORDINE DEGLI INGEGNERI DELLA PROVINCIA DI TORINO N° 14447)