



PLANIMETRIA DELLA SEGNALETICA
(SCALA 1 : 1000)

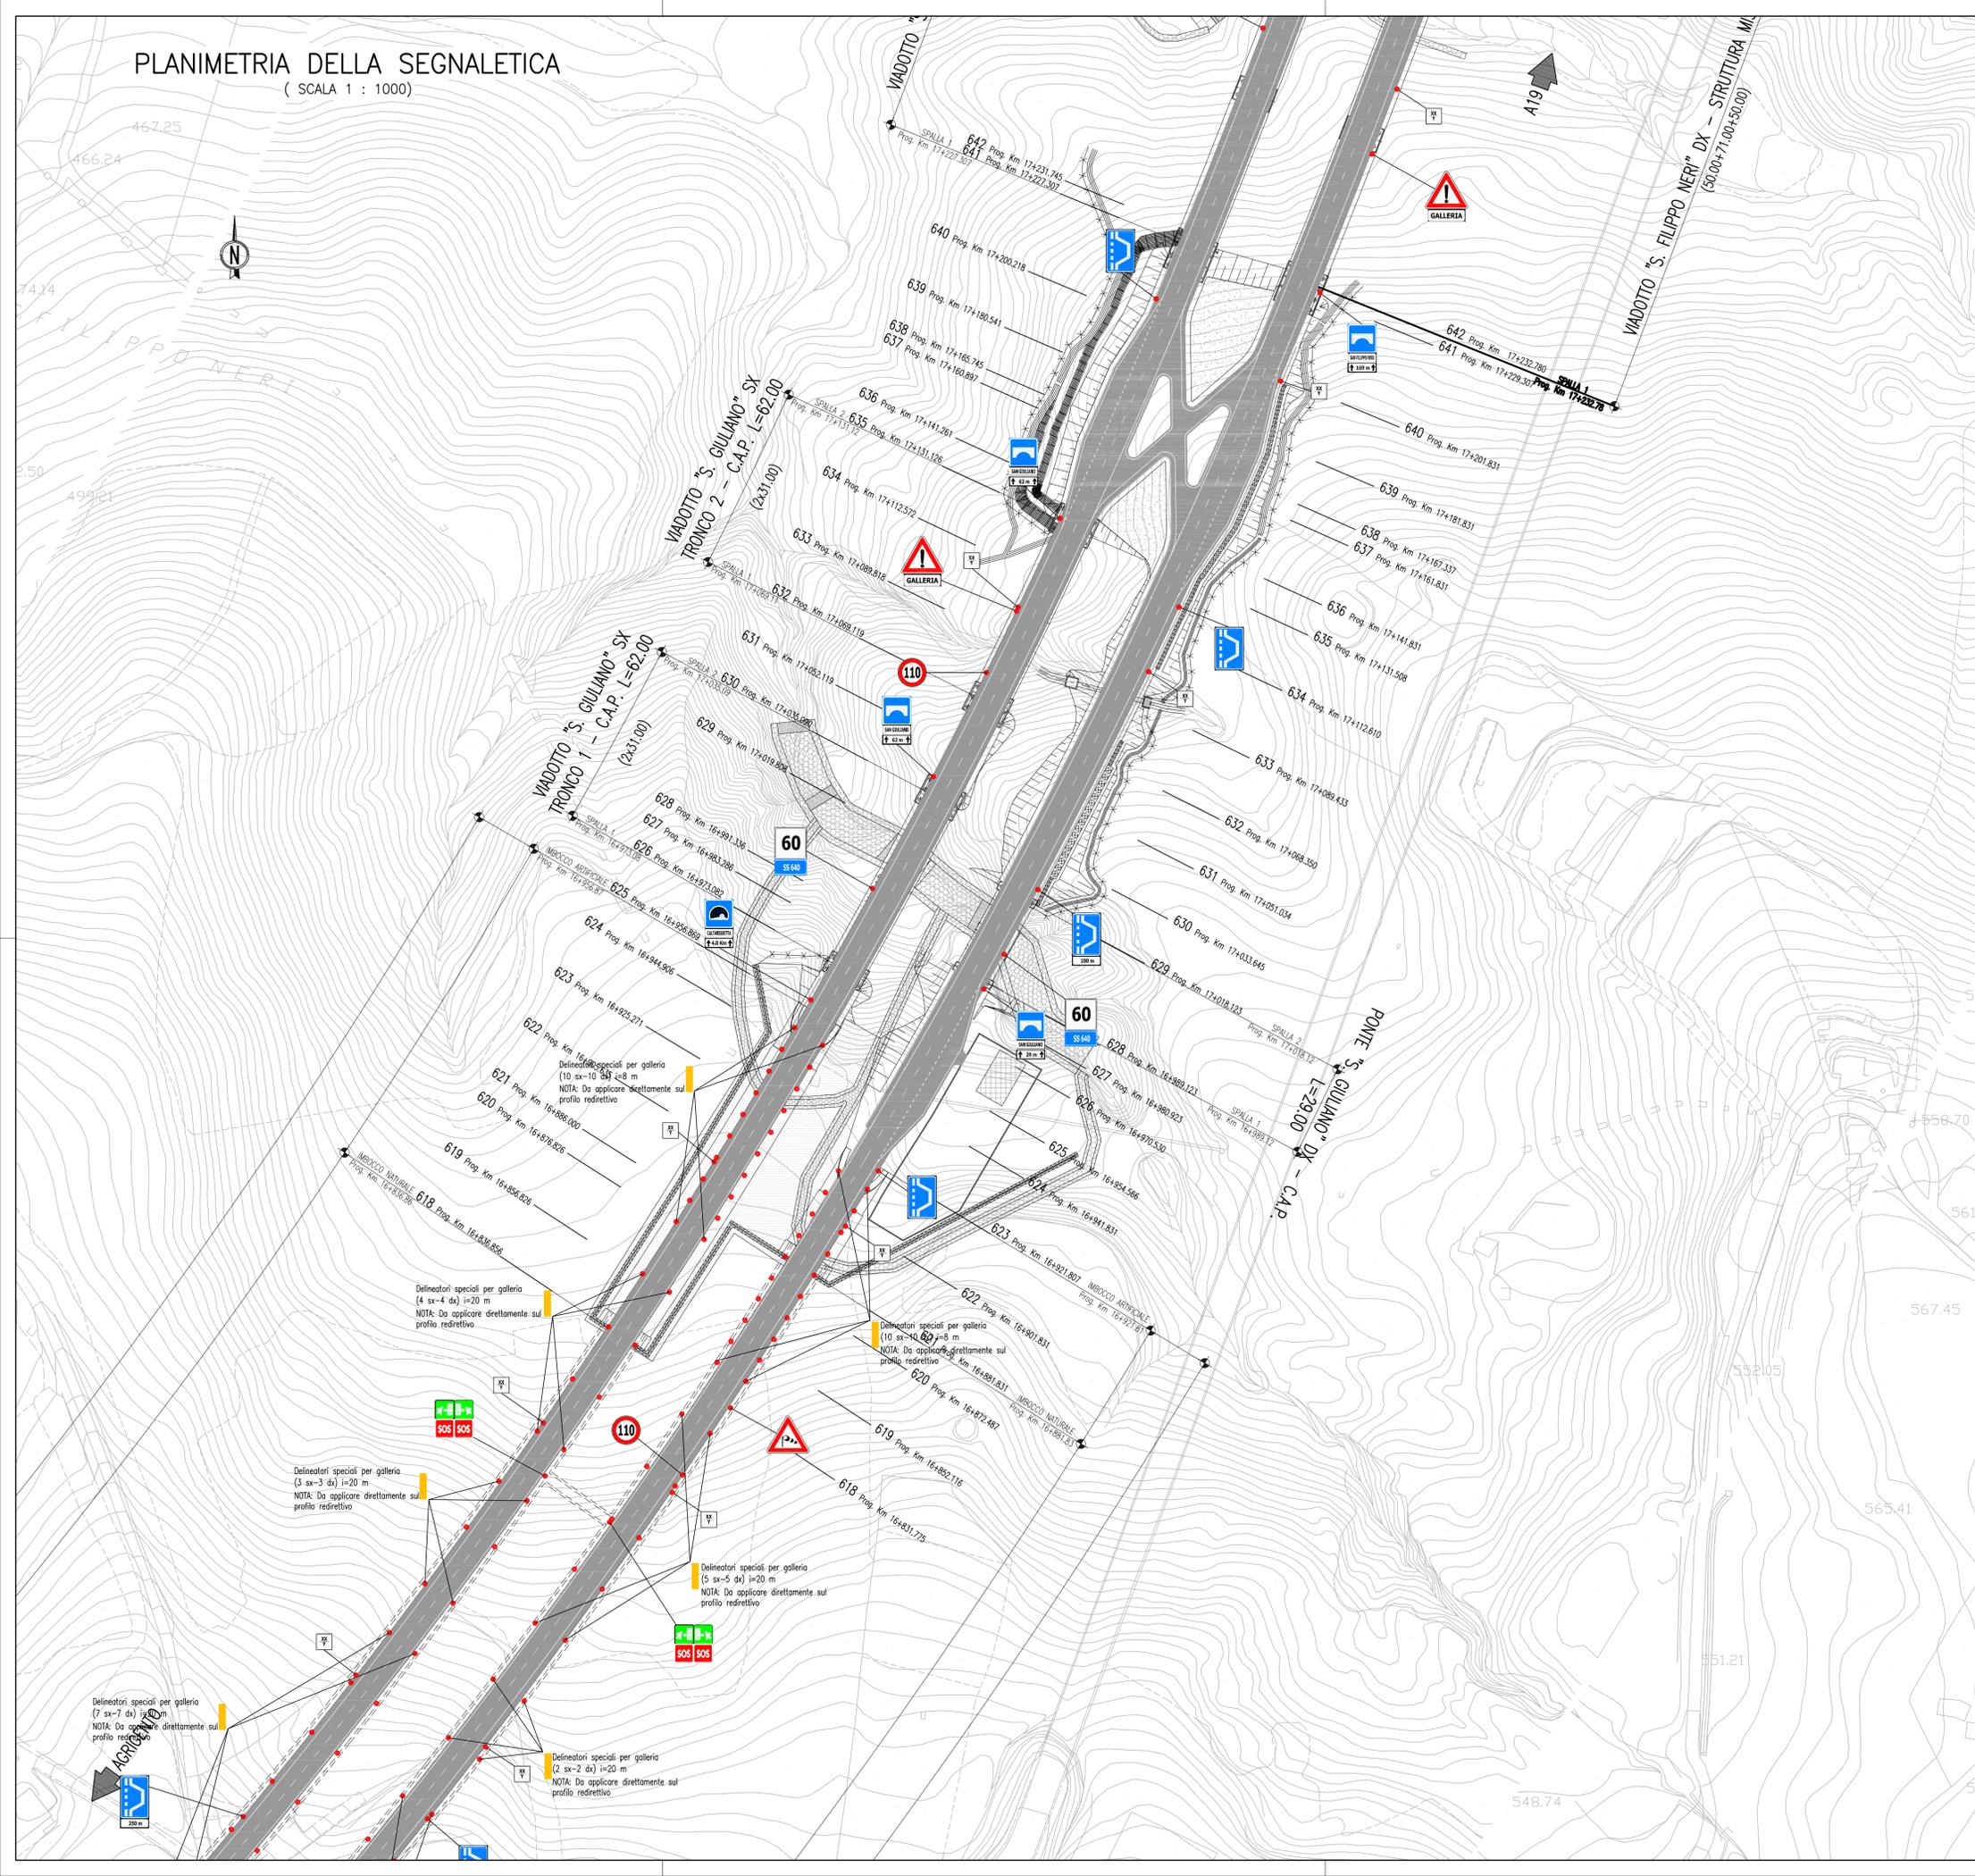

QUADRO D'UNIONE

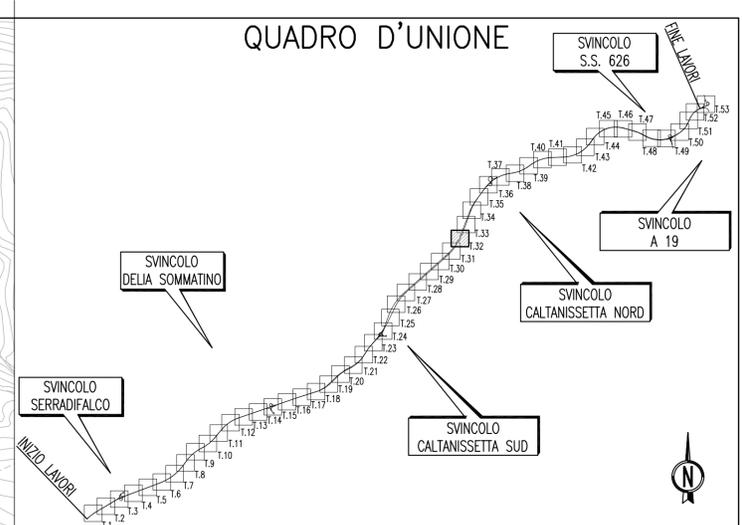

PA 12/09
CORRIDOIO PLURIMODALE TIRRENICO - NORD EUROPA
ITINERARIO AGRIGENTO - CALTANISSETTA - A19
S.S. N° 640 "DI PORTO EMPEDOCLE"
AMMODERNAMENTO E ADEGUAMENTO ALLA CAT. B DEL D.M. 5.11.2001
Dal km 44+000 allo svincolo con l'A19

PROGETTO ESECUTIVO



ASSE PRINCIPALE
Planimetrie della segnaletica
Planimetria della Segnaletica Tav. 32/53

| | | | | | | | | | | |
|--|--------------|--|-----------|-------------|-----------|-------------|--|--|--|---------------|
| Codice Unico Progetto (CUP) : F91B0900070001 | | | | | | | | | | |
| Codice Elaborato: | | | | | | | | | | |
| PA12_09 - E 0 0 0 GE 2 1 1 PP 0 4 J P 7 0 3 2 C | | | | | | | | | | |
| F | | | | | | | | | | Scale: 1:1000 |
| E | | | | | | | | | | |
| D | | | | | | | | | | |
| C | Ottobre 2011 | Rif. Istruttoria prot. CDG-0141142-P del 19/10/11 | S.TERRENO | R.CAPOCCHI | M. LITI | P. PAGLINI | | | | |
| B | Luglio 2011 | Revisione a seguito di incontri con il Committente | S.TERRENO | R. CAPOCCHI | M. LITI | P. PAGLINI | | | | |
| A | Aprile 2011 | EMF "ONE" | S.TERRENO | A.TURSO | M. LITI | P. PAGLINI | | | | |
| REV. | DATA | DESCRIZIONE | REDATTO | VERIFICATO | APPROVATO | AUTORIZZATO | | | | |
| Responsabile del procedimento: Ing. MAURIZIO MAZZINI | | | | | | | | | | |

Il Progettista: **GIAN LUCA MENGHINI** (Ordine degli Ingegneri di Firenze N° 4533)

Il Consulente Tecnico: **ORDINE DEGLI INGEGNERI DELLA PROV. DI PALERMO** (Dott. Ing. **CAPOCCHI RUGGERO**)

Il Coordinatore per la sicurezza: **ORDINE REGIONALE DEI GEOMETRI DELLA SICILIA** (Dott. Geol. **D'ANGELO MAURIZIO** N. 1607)

Il Direttore dei lavori: **ORDINE REGIONALE DEI GEOMETRI DELLA SICILIA** (Dott. **PEPPINO MARIANO** N. 14447)