# PLANIMETRIA DELLA SEGNALETICA

( SCALA 1 : 1000)

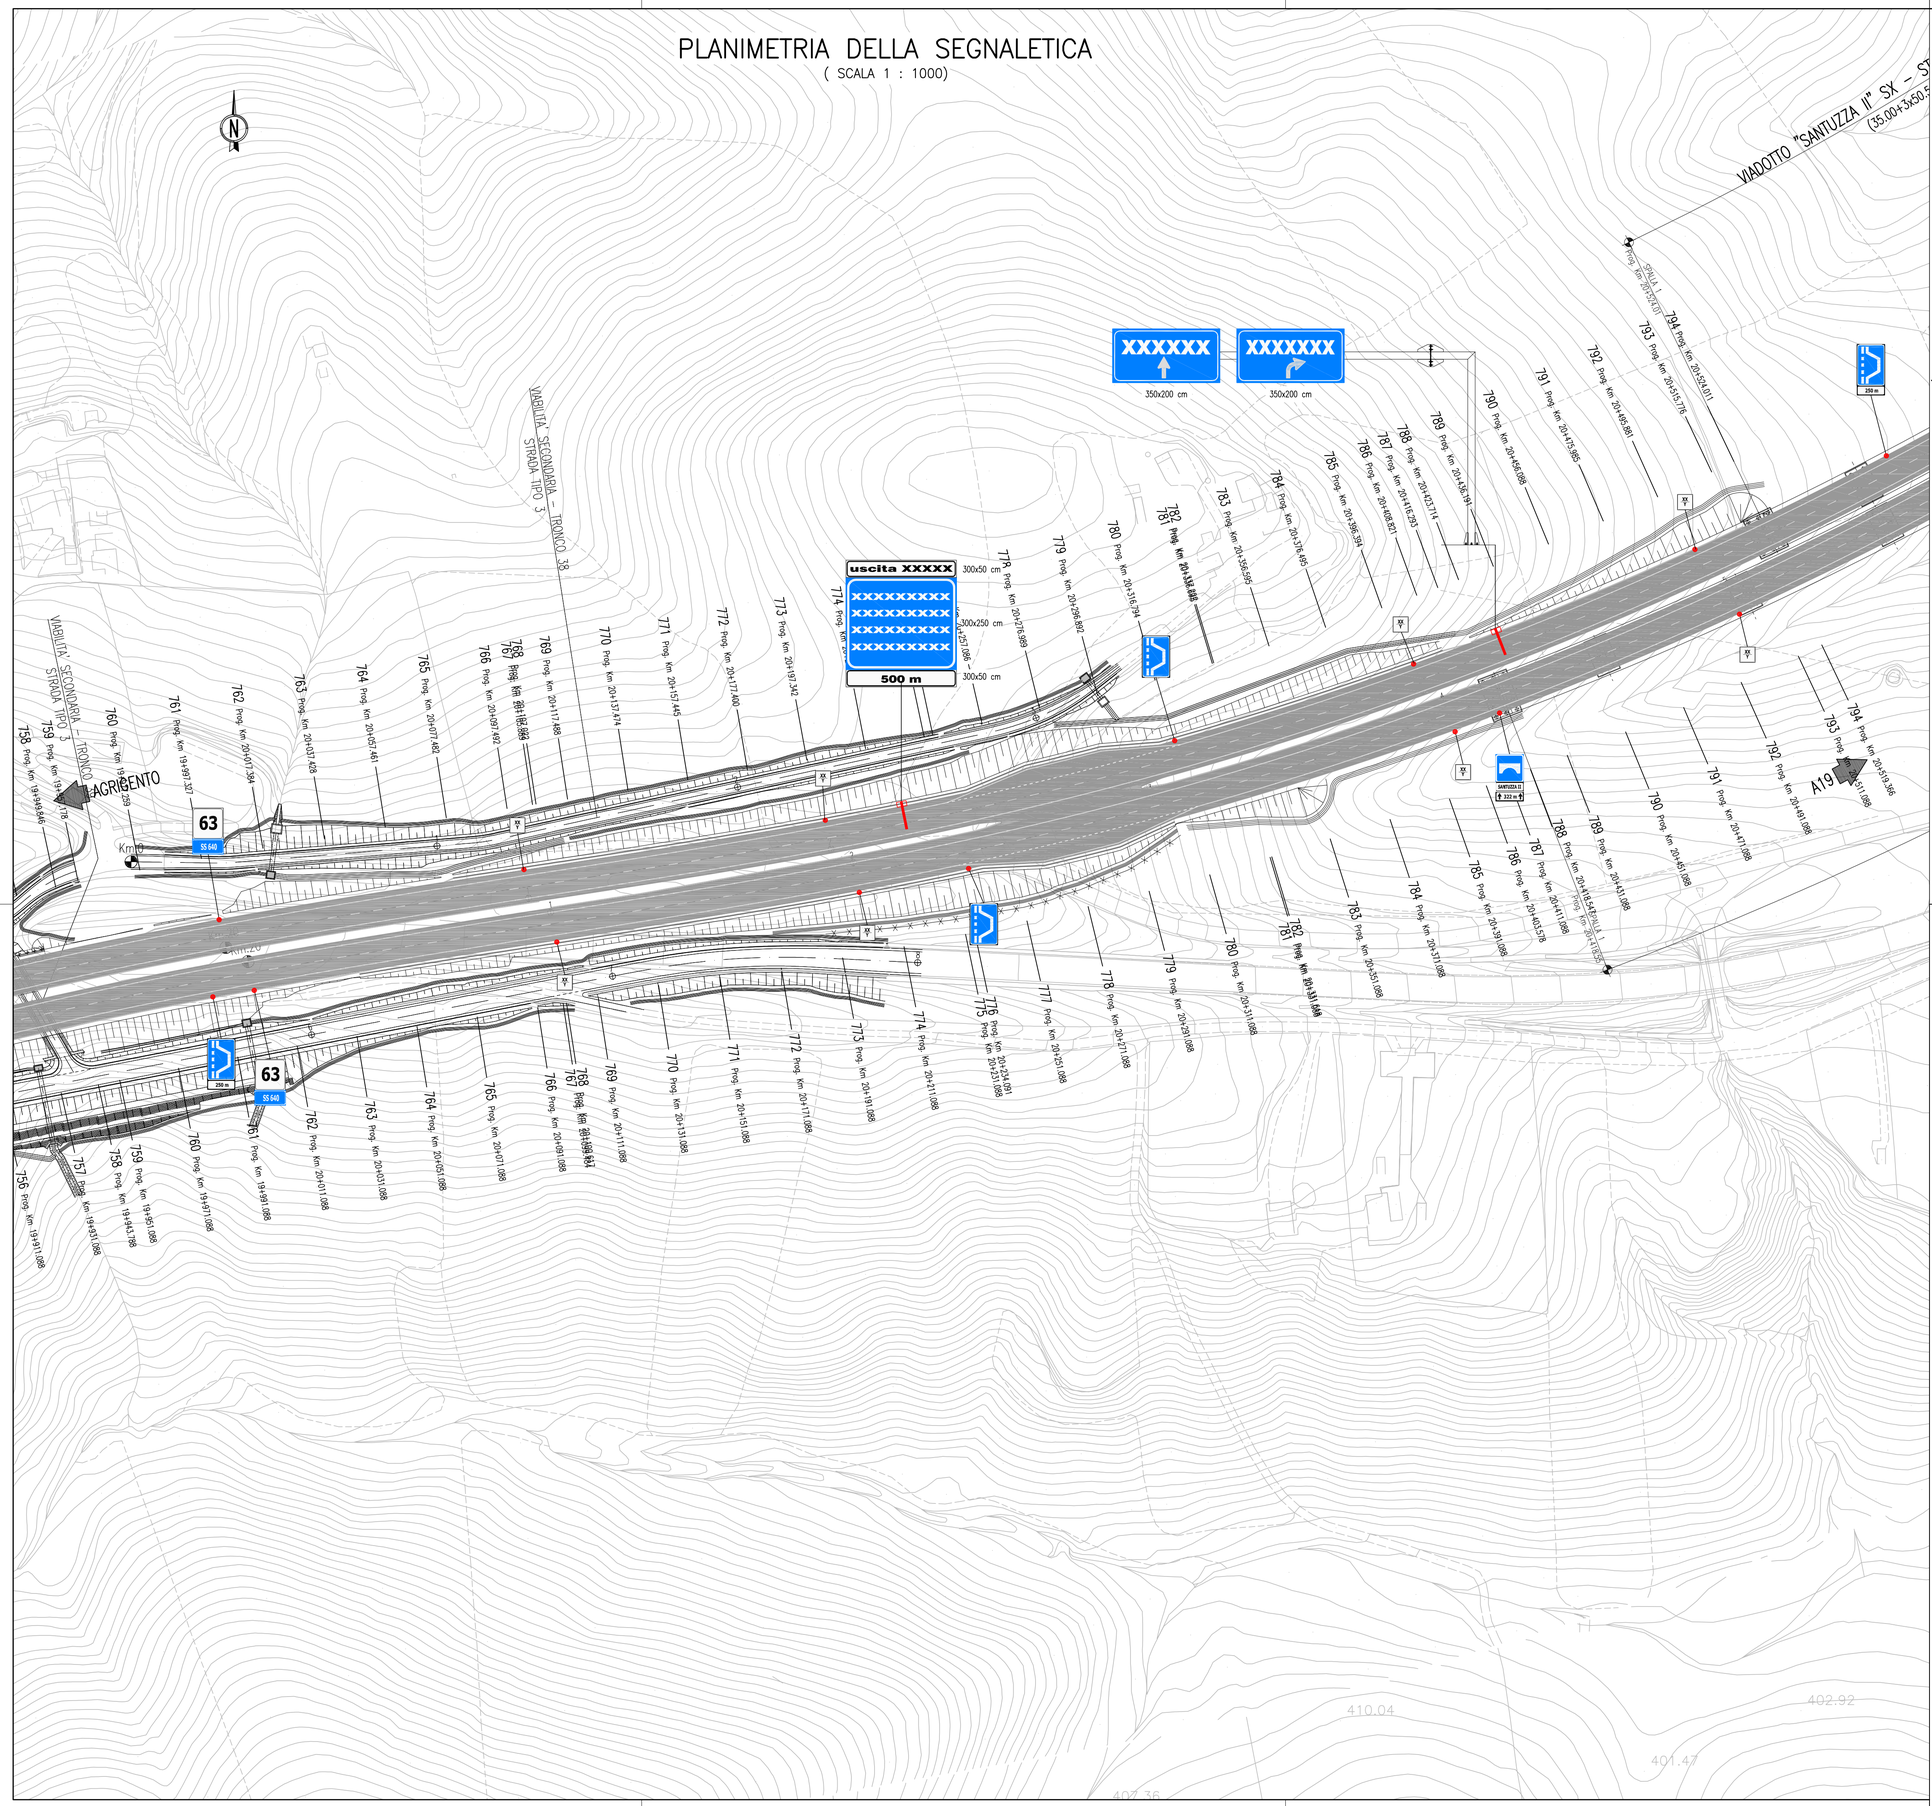


# QUADRO D'UNIONE

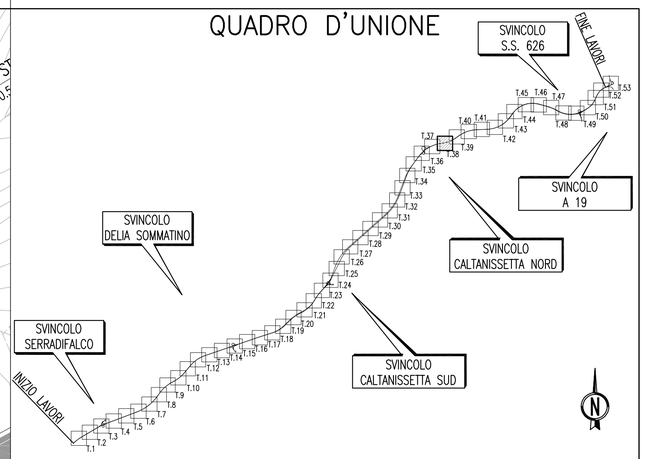


ANAS S.p.A.

DIREZIONE CENTRALE PROGRAMMAZIONE PROGETTAZIONE

PA 12/09

CORRIDOIO PLURIMODALE TIRRENICO - NORD EUROPA

ITINERARIO AGRIGENTO - CALTANISSETTA - A19

S.S. N° 640 "DI PORTO EMPEDOCLE"

AMMODERNAMENTO E ADEGUAMENTO ALLA CAT. B DEL D.M. 5.11.2001

Dal km 44+000 allo svincolo con l'A19

## PROGETTO ESECUTIVO

Contraente Generale: Empedocle 2 s.c.p.a.

## ASSE PRINCIPALE

Planimetrie della segnaletica

Planimetria della Segnaletica Tav. 38/53

Codice Unico Progetto (CUP) : F91B09000070001

Codice Elaborato:

| PA12_09 - E | 0 | 0 | 0 | G | E | 2 | 1 | 1 | P | P | 0 | 4 | J | P | 7 | 0 | 3 | 8 | B | Scala: 1:1000 |
|---|---|---|---|---|---|---|---|---|---|---|---|---|---|---|---|---|---|---|---|---|

| REV. | DATA | DESCRIZIONE | REDATTO | VERIFICATO | APPROVATO | AUTORIZZATO |
|---|---|---|---|---|---|---|
| F | | | | | | |
| E | | | | | | |
| D | | | | | | |
| C | | | | | | |
| B | Ottobre 2011 | Rif. Istruttoria prot. CDG-0141142-P del 19/10/11 | S.TERRENO | R.CAPOCCHI | M. LITI | P. PAGLINI |
| A | Aprile 2011 | EMISSIONE | S.TERRENO | A.TURSO | M. LITI | P. PAGLINI |

Responsabile del procedimento: Ing. MAURIZIO LIMINI

Il Progettista: Dott. Ing. GIAN LUCA MENCHINI – ORDINE DEGLI INGEGNERI DI FIRENZE N° 4533

Il Consulente: ORDINE DEGLI INGEGNERI della Provincia di PESCARA – Dott. Ing. CAPOCCHI Riccardo N° 1827

Il Geologo: ORDINE REGIONALE DEI GEOLOGI DI SICILIA – Dott. Geol. D'ANGELO MAURIZIO N. 1607

Il Coordinatore per la sicurezza In fase di progetto: Dott. Ing. ALESSANDRO SALVIGO DI GENNARO – ORDINE INGEGNERI ROMA N° 14853

Il Direttore dei lavori: Dott. Ing. PEPPINO MARASCIO – ORDINE INGEGNERI ROMA N° 14447