


LEGENDA

- B-1 INCLINOMETRO DI NUOVA INSTALLAZIONE L = 20 m PER MONITORAGGIO PARATIA - (MISURE TRIMESTRALI DURANTE L'ARCO DEI LAVORI E UN ANNO POST OPERAM)
- ⊕ S4-I INCLINOMETRO ESISTENTE (CAMPAGNA INDAGINI 2019)
- ⊕ S11-PZ PIEZOMETRO ESISTENTE (CAMPAGNA INDAGINI 2019)
- ⊕ MIRA OTTICA SU PROSPETTO (N° 8 ELEMENTI)
- | B-1 RIFERIMENTO INCLINOMETRO PER MONITORAGGIO PARATIA (SU PROSPETTO) LETTURE TRIMESTRALI DURANTE L'ARCO DEI LAVORI E 1 ANNO POST OPERAM
- PIASTRE PER CLINOMETRO (N°19 ELEMENTI)

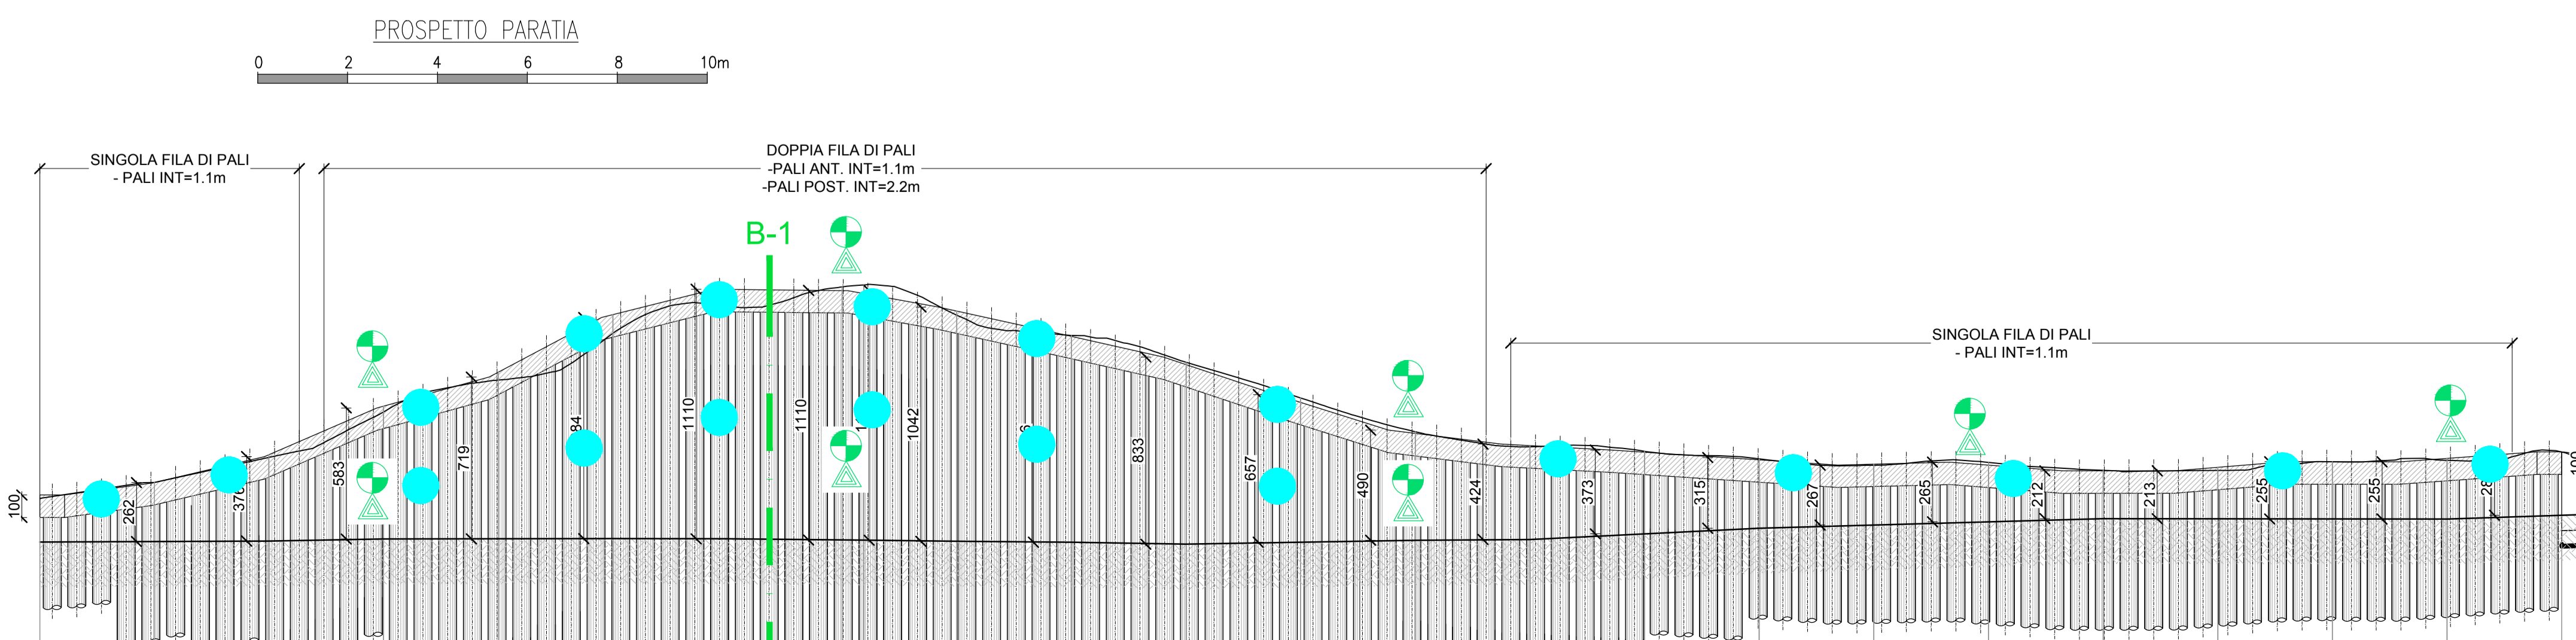

Sanas
GRUPPO FS ITALIANE

Direzione Progettazione e Realizzazione Lavori

Provincia di Cuneo
 S.S. 28 del Colle di Nava
 Lavori di realizzazione della Tangenziale di Mondovì con collegamento alla S.S. 28 Dir - 564 e al casello A6 "Torino-Savona" - III Lotto (Variante di Mondovì)

PROGETTO DEFINITIVO cod. TO08

PROGETTAZIONE: RAGGRUPPAMENTO TEMPORANEO PROGETTISTI IL RESPONSABILE DELL'INTEGRAZIONE DELLE PRESTAZIONI SPECIALISTICHE: <small>Ing. Andrea Ressa - TECHNITAL Ordine Ingegneri Provincia di Verona n. A2413</small>	MANDATARIA: POLITECNICA <small>BUILDING FOR HUMANS</small>	MANDANTI: MATILDI-PARTNERS <small>BUILDING FOR HUMANS</small>
IL GEOLOGO: <small>Geol. Emanuele Fresia - TECHNITAL Ordine Geologi Veneto n. A501</small>	IL PROGETTISTA: <small>Dott. Emanuele Fresia Ordine Geologi del Veneto n. A 501</small> GRUPPO DI PROGETTAZIONE: COORDINAMENTO PROGETTAZIONE E PROGETTAZIONE STRADALE: <small>Ing. Carlo Vittorio Matildi - MATILDI + PARTNERS Ordine Ingegneri Provincia di Bologna n. 6457/A</small> COORDINAMENTO PROGETTAZIONE E COORDINATORE STUDIO DI IMPATTO AMBIENTALE: <small>Ing. Edoardo Riccoli - TECHNITAL Ordine Ingegneri Provincia di Verona n. A3381</small>	
IL COORDINATORE PER LA SICUREZZA IN FASE DI PROGETTAZIONE: <small>Ing. Paolo Barrasso - MATILDI + PARTNERS Ordine Ingegneri Provincia di Bologna n. A9513</small>	OPERE D'ARTE MAGGIORI GALLERIA: <small>Ing. Corrado Piesse - TECHNITAL Ordine Ingegneri Provincia di Verona n. A1984</small> OPERE D'ARTE MAGGIORI PONTI E MINORI: <small>Ing. Stefano Isani - MATILDI + PARTNERS Ordine Ingegneri Provincia di Bologna n. A4550</small>	
VISTO: IL RESP. DEL PROCEDIMENTO: <small>Ing. Giuseppe Danilo Malgeri</small>	GEOTECNICA: <small>Ing. Alessandro Rizzo - TECHNITAL Ordine Ingegneri Provincia di Milano n. A19598</small> IDROLOGIA ED IDRAULICA: <small>Ing. Simone Venturini - TECHNITAL Ordine Ingegneri Provincia di Verona n. A2515</small>	
PROTOCOLLO:	DATA:	

03 - GEOLOGIA E GEOTECNICA

Monitoraggi - Paratia Borgato

CODICE PROGETTO	NOME FILE	PROGR. ELAB.	REV.	SCALA:
DPT00008D16	03_16_P00_GEO0_GET_PL02_B	03.16		
	CODICE ELAB.			
	P00GEO0GETPL02			

D		Mop. 2020	Technital	Zardini G.	Fresia E.	Riccoli E.
C						
B	ISTRUTTORIA ANAS					
A						
REV.	DESCRIZIONE	DATA	SOCIETA'	REDATTO	VERIFICATO	APPROVATO