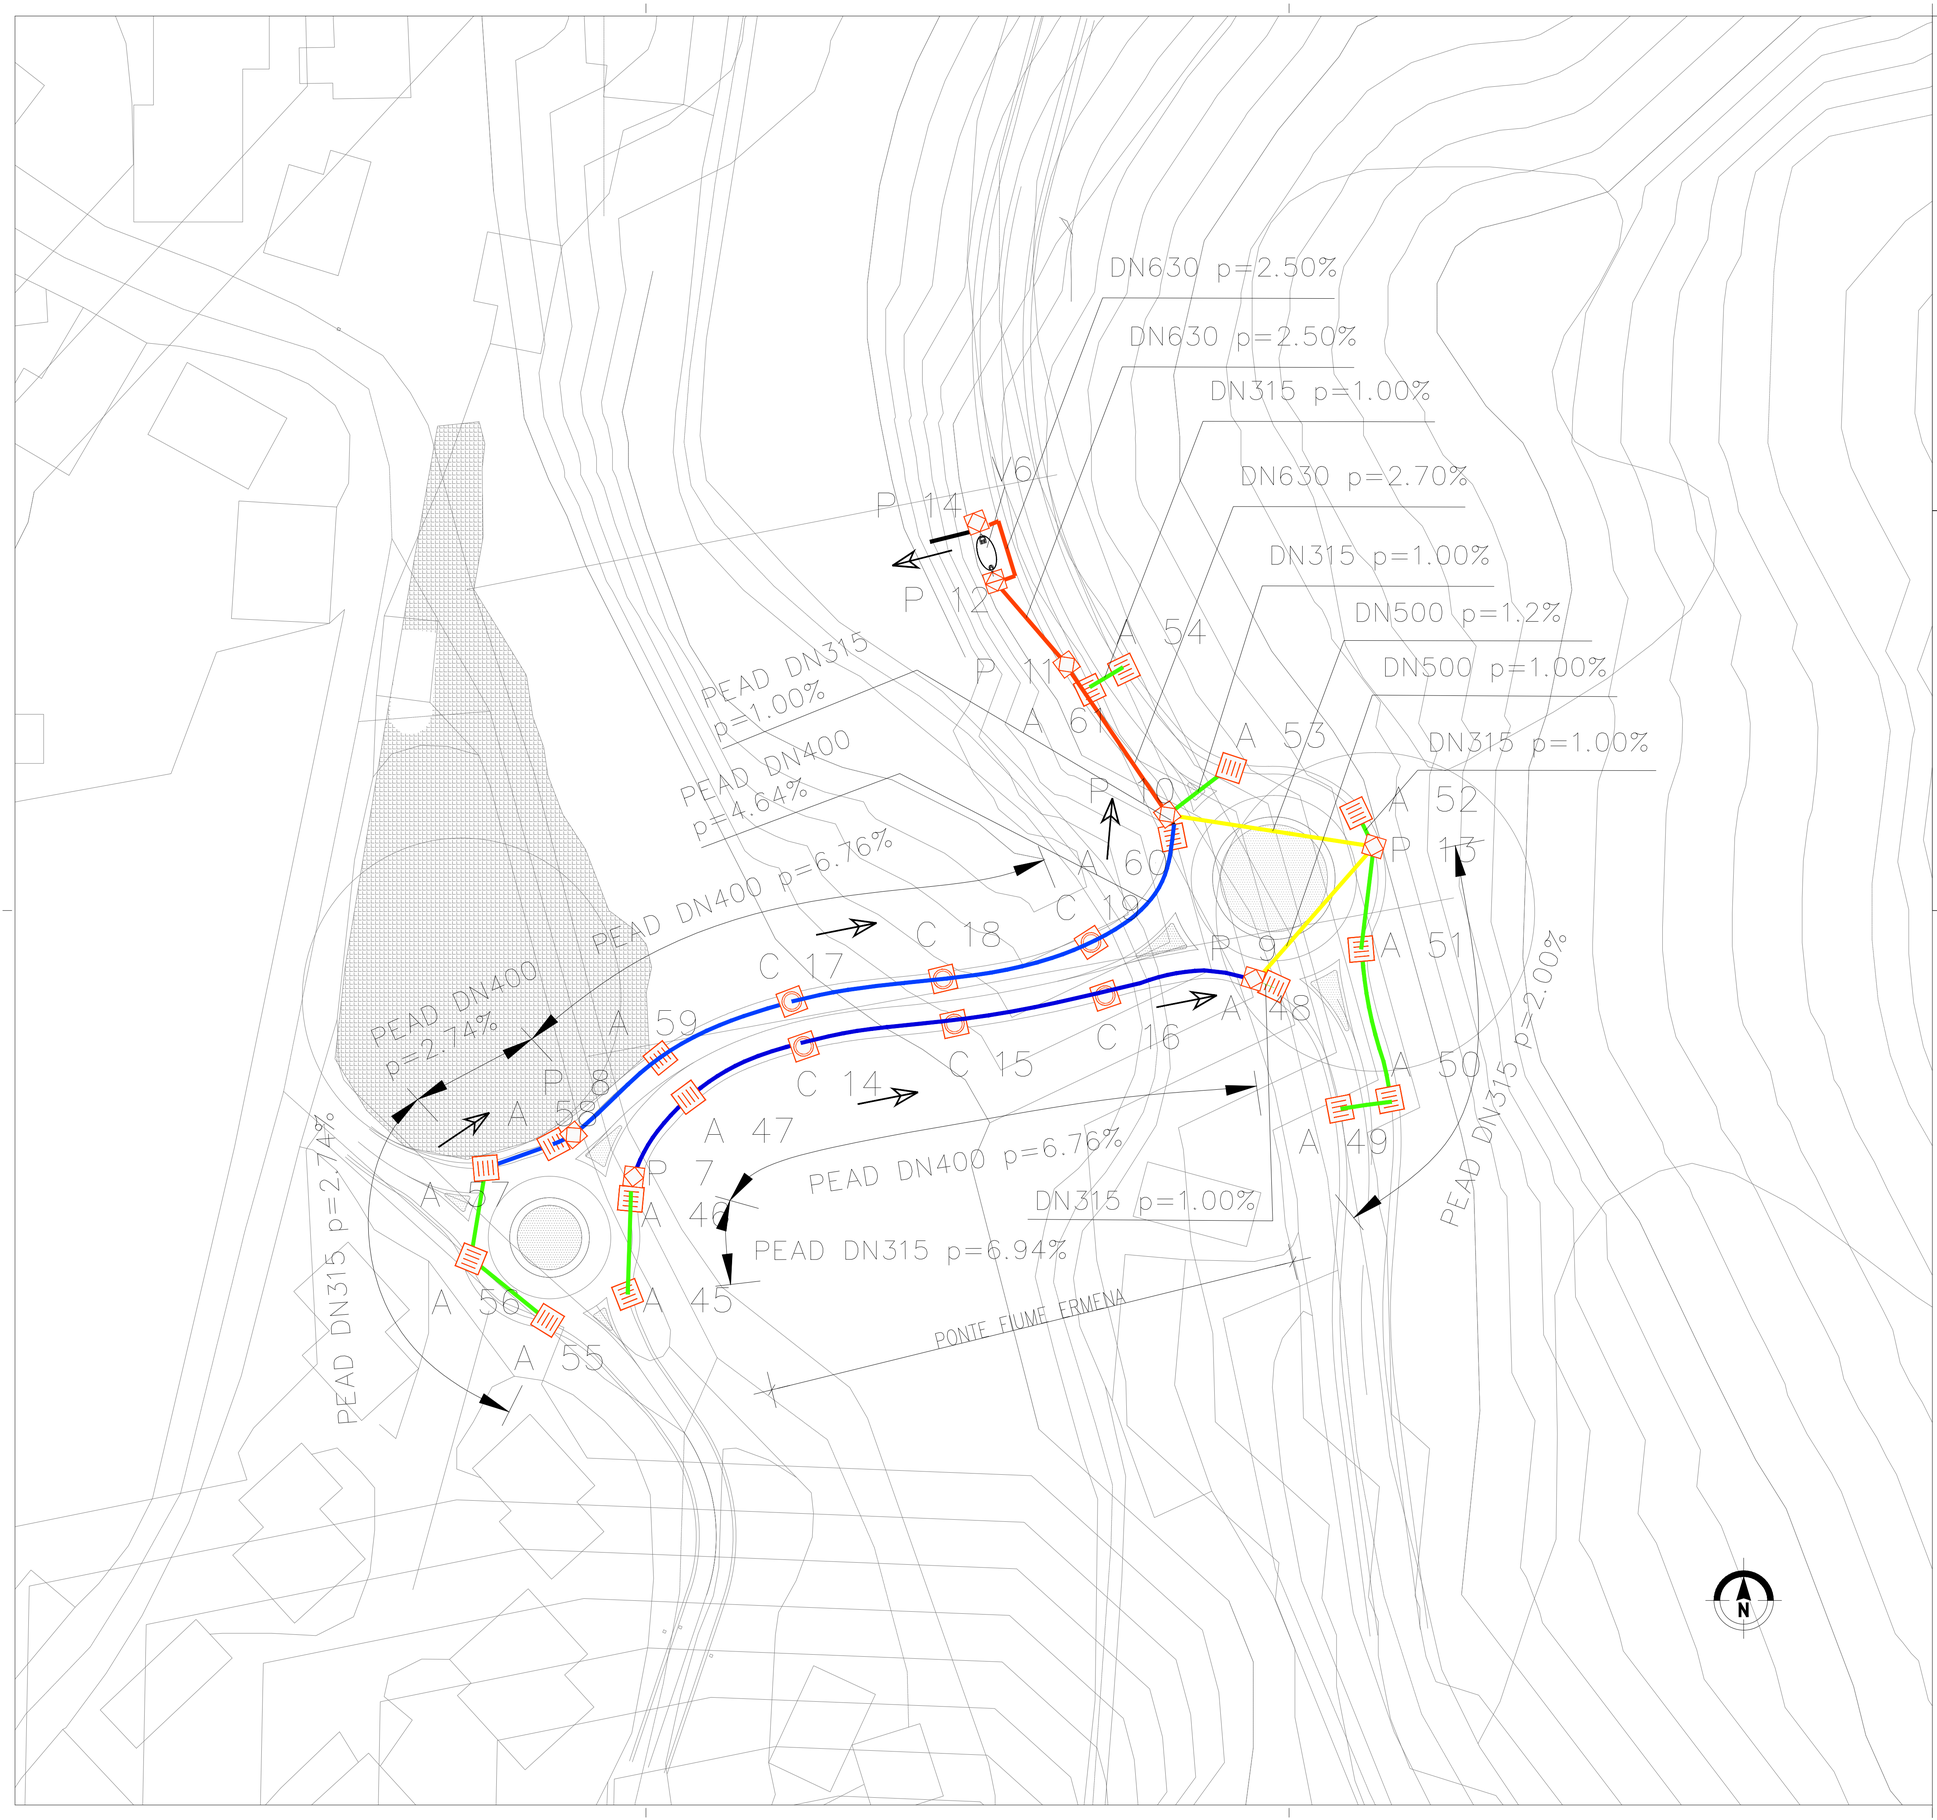

LEGENDA IDRAULICA DI PIATTAFORMA

TUBAZIONI ACQUE METEORICHE

- Tubazione raccolta acque meteoriche DN 315mm in PEAD DN/ID SN4 - 8
- Tubazione raccolta acque meteoriche DN 400mm in PEAD DN/ID SN4 - 8
- Tubazione raccolta acque meteoriche DN 500mm in PEAD DN/ID SN4 - 8
- Tubazione raccolta acque meteoriche DN 630mm in PEAD DN/ID SN4 - 8

GRIGLIE E POZZETTI

RILEVATO - Cordolo + Caditoia
Pozzetto prefabbricato 60x60 sp.13cm H=var
Griglia in ghisa 60x60cm classe D400 dim. est. 70x70cm

TRINCEA - Cunetta + Caditoia
Pozzetto prefabbricato 60x60 sp.13cm H=var
Griglia in ghisa 60x60cm classe D400 dim. est. 70x70cm

VIADOTTO - Banchina con cordolo
Bocchettone in PVC DN160
Griglia in ghisa 60x60cm classe D400 dim. est. 70x70cm

GALLERIA ARTIFICIALE - Cunetta + Caditoia
Pozzetto prefabbricato 60x85 sp.13cm H=var
Griglia in ghisa 60x60cm classe D400 dim. est. 70x70cm

GALLERIA NATURALE - Cunetta + Caditoia
Pozzetto prefabbricato 60x60 sp.13cm H=var
Griglia in ghisa 60x60cm classe D400 dim. est. 70x70cm

GALLERIA NATURALE
Pozzetto tagliafuoco

VASCHE

VASCA DI PRIMA PIOGGIA V1 volume= 643 m^3

VASCA DI VERSAMENTO volume=40m^3

QUADRO DI UNIONE

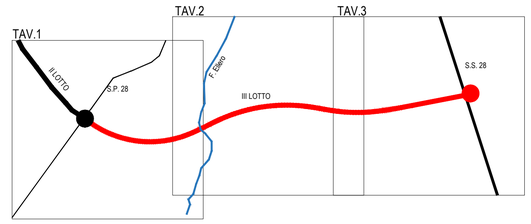

anas
GRUPPO FS ITALIANE

Direzione Progettazione e Realizzazione Lavori

Provincia di Cuneo
S.S. 28 del Colle di Nava
Lavori di realizzazione della Tangenziale di Mondovì con collegamento alla S.S. 28 Dir – 564 e al casello A6 "Torino–Savona" – III Lotto (Variante di Mondovì)

PROGETTO DEFINITIVO

COD. TO08

PROGETTAZIONE:
RAGGRUPPAMENTO TEMPORANEO PROGETTISTI

MANDATARIA: TECHNITAL

MANDANTI: POLITECNICA BUILDING FOR HUMANS — MATILDI+PARTNERS

IL RESPONSABILE DELL'INTEGRAZIONE DELLE PRESTAZIONI SPECIALISTICHE:
Ing. Andrea Renso – TECHNITAL
Ordine Ingegneri Provincia di Verona n. A2413

IL GEOLOGO:
Geol. Emanuele Fresia – TECHNITAL
Ordine Geologi Veneto n. A501

IL COORDINATORE PER LA SICUREZZA IN FASE DI PROGETTAZIONE:
Ing. Paolo Barrasso – MATILDI + PARTNERS
Ordine Ingegneri Provincia di Bologna n. A8513

VISTO: IL RESP. DEL PROCEDIMENTO:
Ing. Giuseppe Danilo Malgeri

PROTOCOLLO:

DATA:

IL PROGETTISTA:
Ing. Andrea Renso
Ordine Ingegneri Provincia di Verona n. A2413

GRUPPO DI PROGETTAZIONE:
COORDINAMENTO PROGETTAZIONE E PROGETTAZIONE STRADALE:
Ing. Carlo Vittorio Matildi – MATILDI + PARTNERS
Ordine Ingegneri Provincia di Bologna n. 6457/A
COORDINAMENTO PROGETTAZIONE E COORDINATORE STUDIO DI IMPATTO AMBIENTALE:
Ing. Edoardo Piccoli – TECHNITAL
Ordine Ingegneri Provincia di Verona n. A3381
OPERE D'ARTE MAGGIORI GALLERIA:
Ing. Corrado Pesce – TECHNITAL
Ordine Ingegneri Provincia di Verona n. A1984
OPERE D'ARTE MAGGIORI PONTI E MINORI:
Ing. Stefano Isani – MATILDI + PARTNERS
Ordine Ingegneri Provincia di Bologna n. A4550
GEOTECNICA:
Ing. Alessandro Rizzo – TECHNITAL
Ordine Ingegneri Provincia di Milano n. A19598
IDROLOGIA ED IDRAULICA:
Ing. Simone Venturini – TECHNITAL
Ordine Ingegneri Provincia di Verona n. A2515

04 – IDROLOGIA E IDRAULICA

Planimetria idraulica – Rione Borgato

CODICE PROGETTO	NOME FILE	PROGR. ELAB.	REV.	SCALA:
DPT00008D16	04.12_P00_OI00_IDR_PP04_B	04.12		
	CODICE ELAB. P00OI00IDRPP04		B	1:500

REV.	DESCRIZIONE	DATA	SOCIETA'	REDATTO	VERIFICATO	APPROVATO
D						
C						
B	*REVISIONE A SEGUITO ISTRUTTORIA ANAS*	*Mag. 2020*	*Technital*	*Cacciatori*	*Venturini*	*Renso*
A	*EMISSIONE*	*Mar. 2020*	*Technital*	*Cacciatori*	*Venturini*	*Renso*