



RACCOLTA ACQUE METEORICHE IN GALLERIA ARTIFICIALE SEZIONE SU POZZETTO
scala 1:20

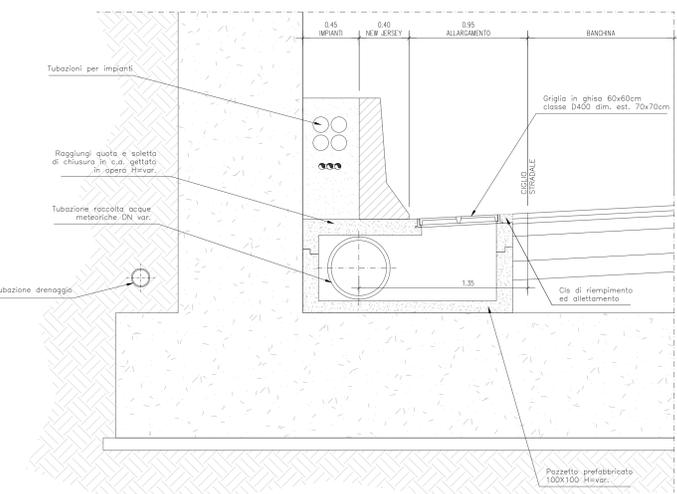


PIANTA
scala 1:20

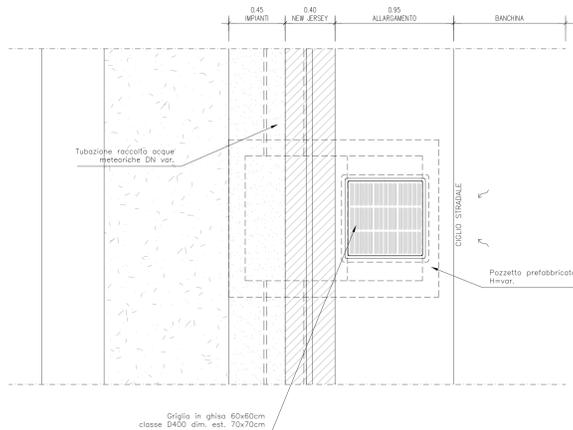


TRINCEA DRENANTE - RACCOLTA ACQUE METEORICHE CON CUNETTA E CADITOIA


SEZIONE SU POZZETTO
scala 1:20

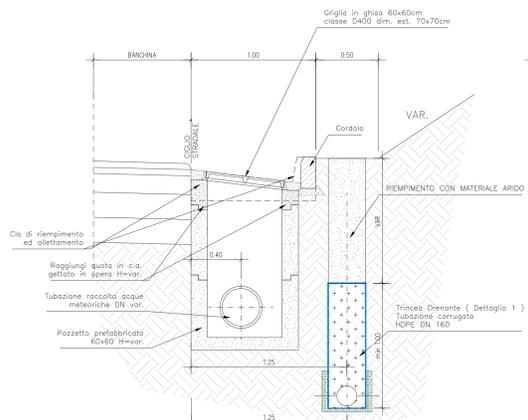


PIANTA
scala 1:20

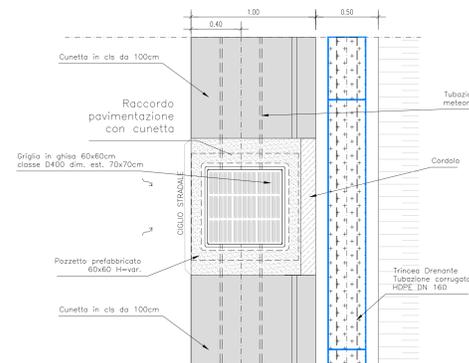

SEZIONE SU CUNETTA
scala 1:20

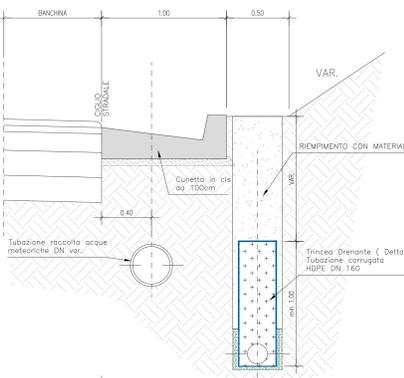


PIANTA
scala 1:20


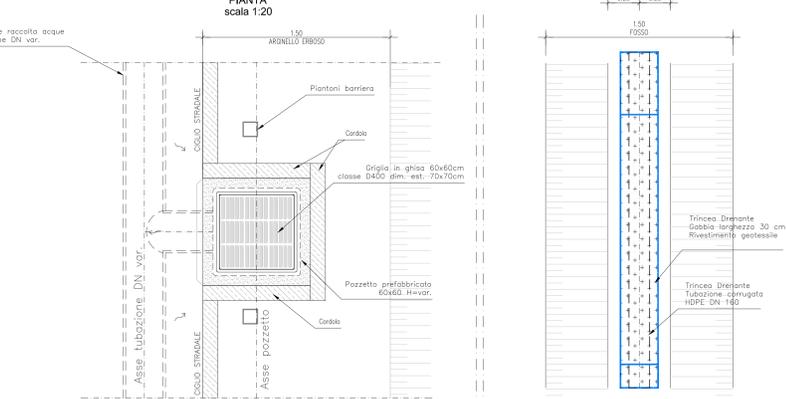


VIADOTTO - RACCOLTA ACQUE METEORICHE IN IN BANCHINA CON CORDOLO
SCALA 1:20


SEZIONE

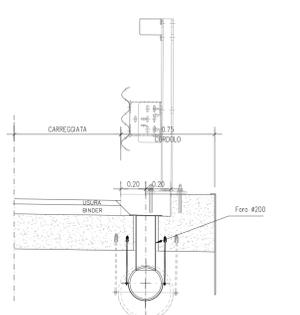



PIANTA

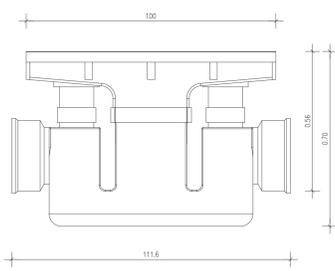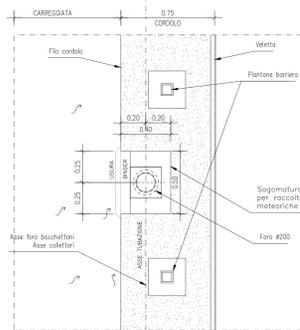


POZZETTO DI TIPO B IN POLIETILENE, CON GRIGLIA IN GHISA SFEROIDALE D400
Scala 1:10

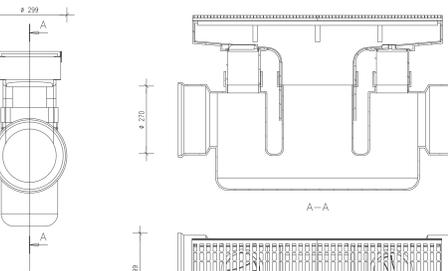

PARTICOLARE "B" - Prospetto
POZZETTO DI TIPO B IN POLIETILENE, CON GRIGLIA IN GHISA SFEROIDALE D400
Scala 1:10

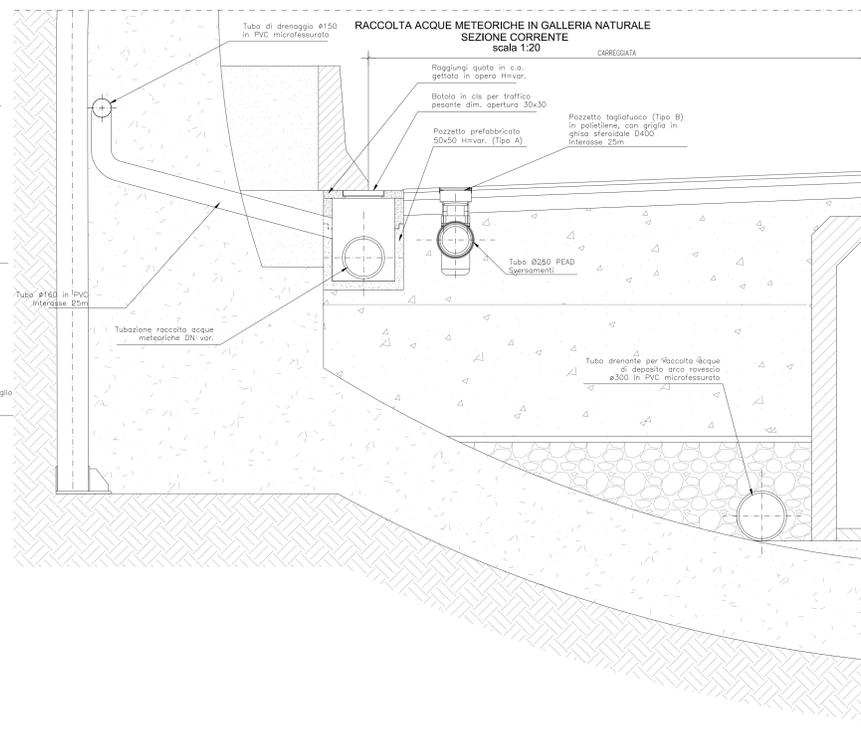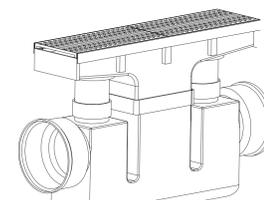

RACCOLTA ACQUE METEORICHE IN GALLERIA NATURALE SEZIONE SU POZZETTO GRIGLIATO
scala 1:20

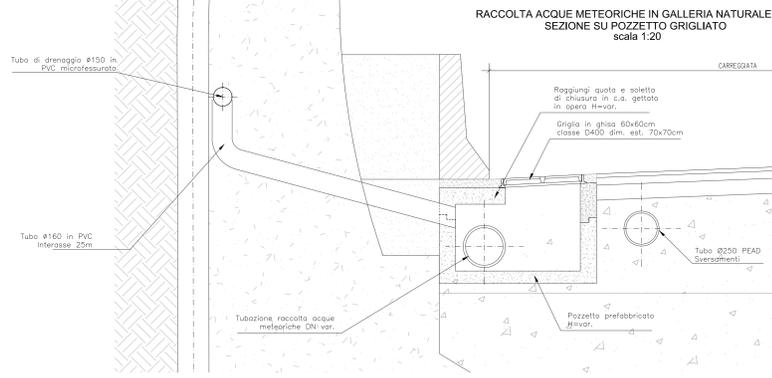

SCHEMA PLANIMETRICO RACCOLTA ACQUE IN GALLERIA NATURALE
SCALA 1:100



Sanas
GRUPPO FS ITALIANE
Direzione Progettazione e Realizzazione Lavori

Provincia di Cuneo
S.S. 28 del Colle di Nava
Lavori di realizzazione della Tangenziale di Mondovì con collegamento alla S.S. 28 Dir - 564 e al casello A6 "Torino-Savona" - III Lotto (Variante di Mondovì)

PROGETTO DEFINITIVO cod. TO08

PROGETTAZIONE: MANDATARIA: MANDANTE:
RACCOMANDAZIONE: **SPINELLI** **POLITECNICA**
TEMPORANEO PROGETTISTI: **SPINELLI** **MATILDI-PARTNERS**

IL RESPONSABILE DELL'INTEGRAZIONE DELLE PRESTAZIONI SPECIALISTICHE:
Ing. Andrea Motta - TECNITAL
Datore Impieghi Provincia di Torino n. 42413

IL COORDINATORE PER LA SICUREZZA IN FASE DI PROGETTAZIONE:
Ing. Flavio Sbrana - MATILDI + PARTNERS
Datore Impieghi Provincia di Biella n. 48112

IL RESPONSABILE DEL PROCEDIMENTO:
Ing. Giuseppe Zonta Mergeri

IL PROGETTISTA:
Ing. Antonio Rizzo - TECNITAL
Datore Impieghi Provincia di Torino n. 42413

IL COORDINATORE PROGETTAZIONE E PROGETTAZIONE STRADALE:
Ing. Carlo Vittorio Motta - MATILDI + PARTNERS
Datore Impieghi Provincia di Biella n. 44574

IL COORDINATORE PROGETTAZIONE E COORDINATORE STUDIO DI IMPATTO AMBIENTALE:
Ing. Giovanni Pirelli - TECNITAL
Datore Impieghi Provincia di Torino n. 43587

OPERE D'ARTE MAGGIORI CALIBRO:
Ing. Corrado Frasca - TECNITAL
Datore Impieghi Provincia di Torino n. 41564

OPERE D'ARTE MAGGIORI FONDI E MINORI:
Ing. Stefano Bani - MATILDI + PARTNERS
Datore Impieghi Provincia di Biella n. 44550

GEOTECNICA:
Ing. Alessandro Rizzo - TECNITAL
Datore Impieghi Provincia di Milano n. 419588

IDROLOGIA ED IDRAULICA:
Ing. Simone Venturini - TECNITAL
Datore Impieghi Provincia di Torino n. 42515

PROTOCOLLO: DATA:

04 - IDROLOGIA E IDRAULICA
Opere idrauliche tipo - Tav. 1/2

CODICE PROGETTO: **0413_P00_O100_IDR_D001_B** PROG. ELAB. **0413** REV. SCALA:
ELAB. **0413_P00_O100_IDR_D001_B** **B** Varie

| REV. | DESCRIZIONE | DATA | SOCIETA' | REDAITTO | VERIFICATO | APPROVATO |
|------|-------------------------------------|-----------|----------|-----------|------------|-----------|
| D | | | | | | |
| C | | | | | | |
| B | REVISIONE A SEGUITO ISTRUTTORIA ANS | Mag. 2010 | Tecnital | Elaborato | Verificato | Approvato |
| A | EMISSIONE | Mar. 2010 | Tecnital | Elaborato | Verificato | Approvato |