

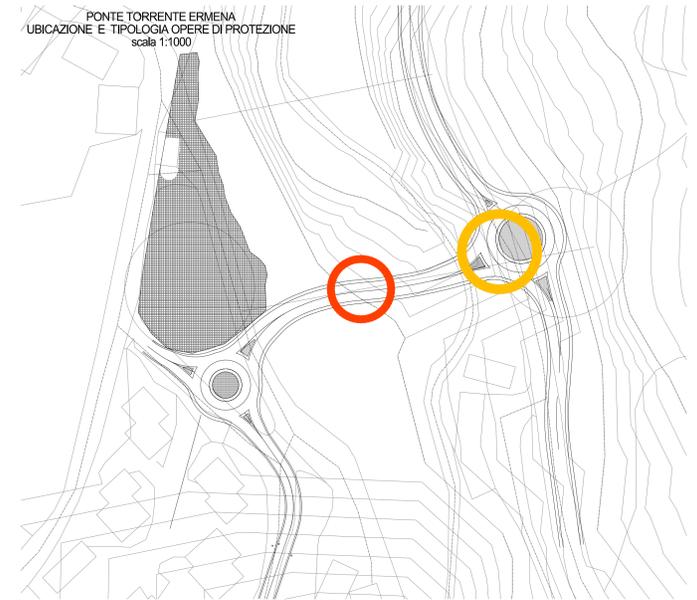




TIPO 1
PROTEZIONE PILA VIADOTTO - PARTICOLARE
scala 1:100

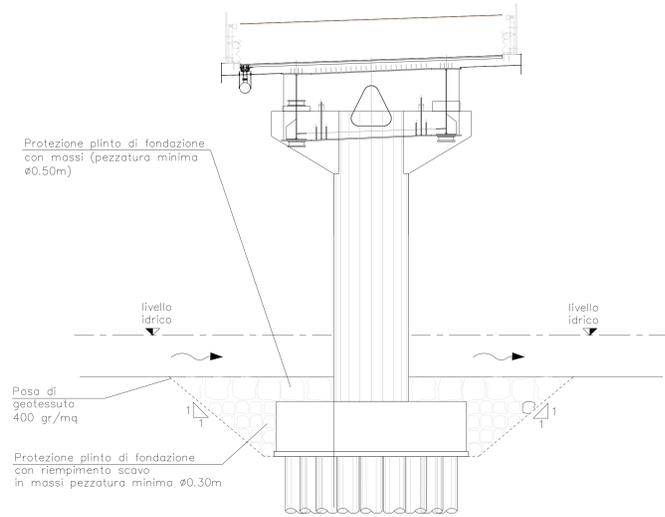

TIPO 2
PROTEZIONE SPONDA - PARTICOLARE
scala 1:50

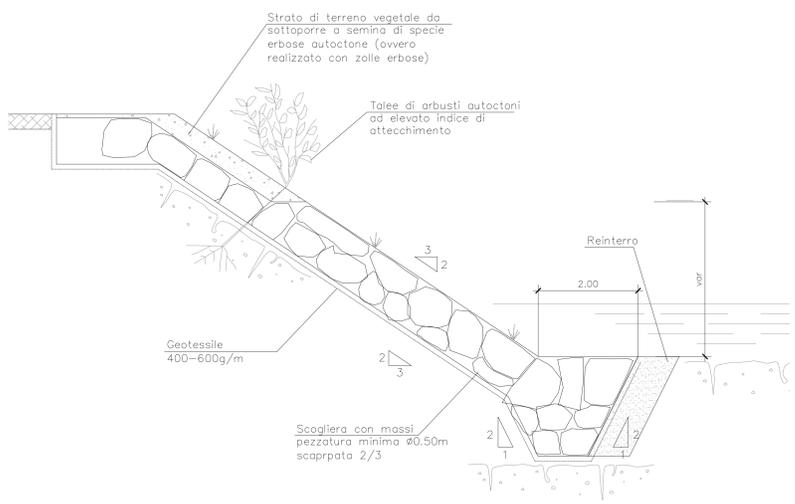

TIPO 3
PROTEZIONE IN MASSI CEMENTATI
PARTICOLARE
scala 1:50

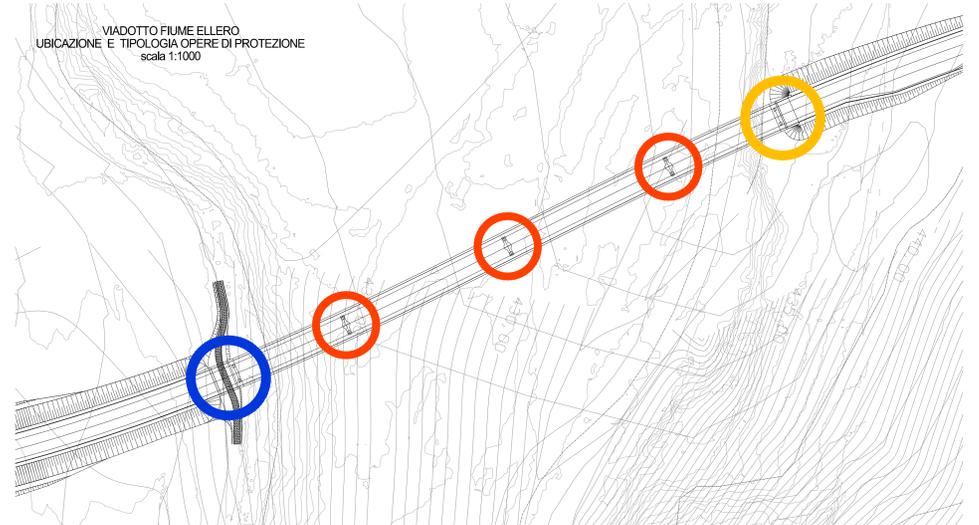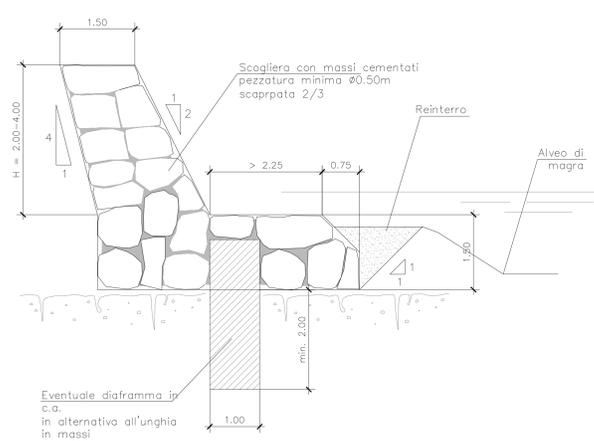

OPERA	TIPO	ELEMENTO	DIMENSIONI [m]
VIADOTTO FIUME ELLERO	TIPO 1	PILA P1	ø 16m
	TIPO 1	PILA P2	ø 16m
	TIPO 1	PILA P3	ø 16m
	TIPO 2	SPALLA A	60m
PONTE TORRENTE ERMENA	TIPO 1	PILA 1	23m x 16m
	TIPO 3	SPALLA B	80m

Sanas
GRUPPO FS ITALIANE
Direzione Progettazione e Realizzazione Lavori

Provincia di Cuneo
S.S. 28 del Colle di Nava
Lavori di realizzazione della Tangenziale di Mondovì con collegamento alla S.S. 28 Dir - 564 e al casello A6 "Torino-Savona" - III Lotto (Variante di Mondovì)

PROGETTO DEFINITIVO cod. T008

PROGETTAZIONE: MANDATARIA: MANDANTE:
 ING. ANTONIO RIZZO - TECNICA
 POLITECNICA
 MATILDI+PARTNERS

IL RESPONSABILE DELL'INTEGRAZIONE DELLE PRESTAZIONI SPECIALISTICHE:
 Ing. Andrea Motta - TECNICA
 Direzione Provinciale di Savoia n. 42413

IL GEODOTTO:
 Spol. Emanuele Fiasco - TECNICA
 Direzione Provinciale di Savoia n. 4201

IL COORDINATORE PER LA SICUREZZA IN FASE DI PROGETTAZIONE:
 Ing. Paolo Bracco - MATILDI+PARTNERS
 Direzione Provinciale di Savoia n. 48112

VISTO: IL RESP. DEL PROCEDIMENTO:
 Ing. Giuseppe Zonta Merini

IL PROGETTISTA:
 Ing. Antonio Rizzo - TECNICA
 Direzione Provinciale di Savoia n. 42413

COORDINAMENTO PROGETTAZIONE E PROGETTAZIONE STRADALE:
 Ing. Carlo Vittorio Motta - MATILDI+PARTNERS
 Direzione Provinciale di Savoia n. 44574

COORDINAMENTO PROGETTAZIONE E COORDINATORE STUDIO DI IMPATTO AMBIENTALE:
 Ing. Giovanni Pirelli - TECNICA
 Direzione Provinciale di Savoia n. 43381

OPERE D'ARTE MAGGIORI GALERIE:
 Ing. Corrado Frasca - TECNICA
 Direzione Provinciale di Savoia n. 41564

OPERE D'ARTE MAGGIORI FONDI E MINORI:
 Ing. Stefano Bassi - MATILDI+PARTNERS
 Direzione Provinciale di Savoia n. 44550

GEOTECNICA:
 Ing. Alessandro Rizzo - TECNICA
 Direzione Provinciale di Savoia n. 41958

IDROLOGIA ED IDRAULICA:
 Ing. Simone Venturini - TECNICA
 Direzione Provinciale di Savoia n. 42515

PROTOCOLLO: DATA:

04 - IDROLOGIA E IDRAULICA
Opere di protezione

CODICE PROGETTO: 0415_P00_0100_IDR_OC03_B
 NOME FILE: 0415_P00_0100_IDR_OC03_B
 PRGR. ELAB: 0415
 REV: B
 SCALA: -

REV.	DESCRIZIONE	DATA	SOCIETA'	REDAITTO	VERIFICATO	APPROVATO
D						
C						
B	REVISIONE A SEGUITO ISTRUTTORIA ANAS	Mag. 2009	Tecnica	Corrado Frasca	Antonio Rizzo	Andrea Motta
A	EMISSIONE	Mar. 2009	Tecnica	Corrado Frasca	Antonio Rizzo	Andrea Motta