TUBO IN CALCESTRUZZO A BASE PIANA
CONFORME ALLA NORMA UNI EN 1916

SEZIONE A–A
Scala 1:25

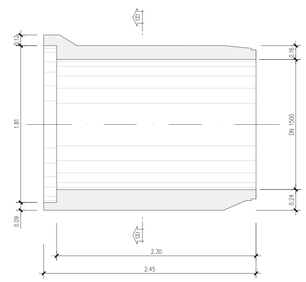


SEZIONE B–B
Scala 1:25

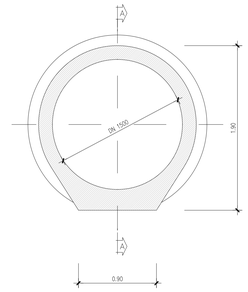


N.B.: LE DIMENSIONI E GLI SPESSORI SONO INDICATIVI.

| ATTRAVERSAMENTI IDRAULICI DN 1000 | | | | | |
|---|---|---|---|---|---|
| NR. | L=(m) | Q.I.(m.s.l.m.) | Q.S.(m.s.l.m.) | Q.F.F.I.(m.s.l.m.) | Q.F.F.S.(m.s.l.m.) |
| T1 | 27.00 | 469.29 | 469.02 | 469.04 | 469.77 |
| T2 | 39.00 | 445.42 | 444.95 | 445.17 | 444.70 |
| T3 | 30.00 | 445.39 | 445.02 | 445.14 | 444.77 |
| T4 | 28.00 | 444.95 | 444.65 | 444.70 | 444.40 |

ATTRAVERSAMENTI IDRAULICI

PIANTA TIPOLOGICA
Scala 1:50

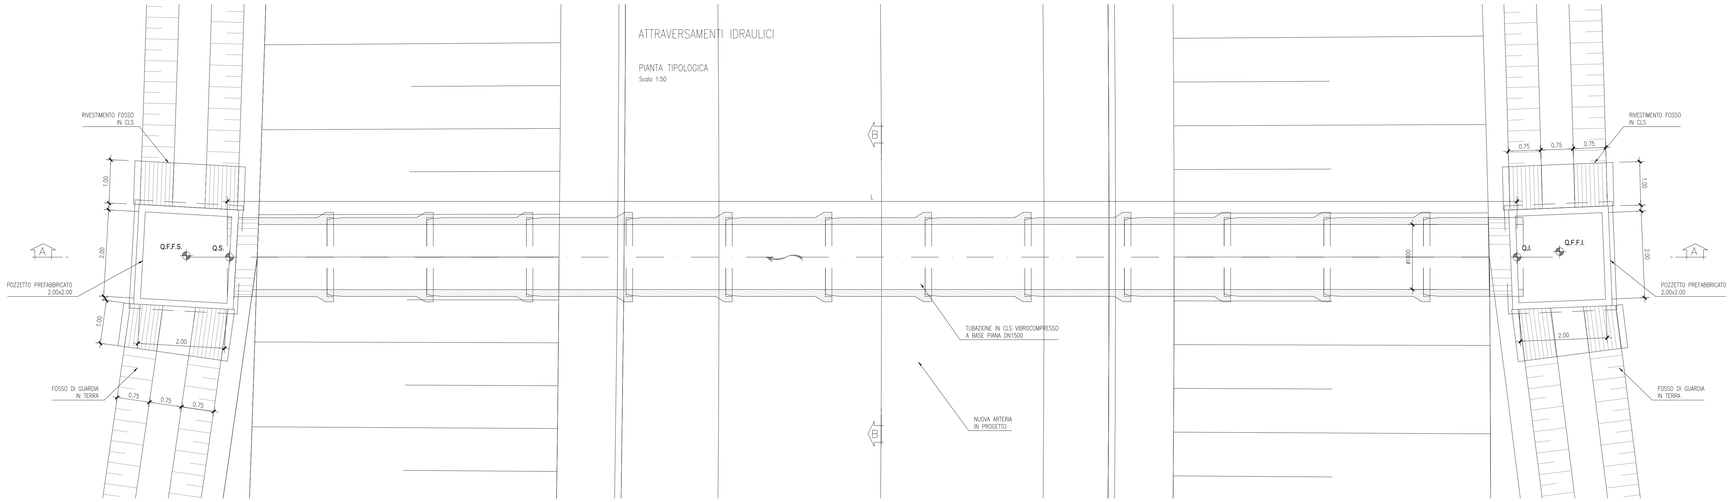


SEZIONE TRASVERSALE (B–B)
Scala 1:50

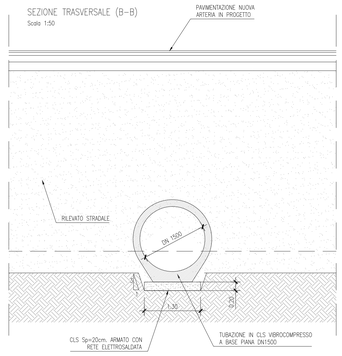


SEZIONE LONGITUDINALE (A–A)
Scala 1:50

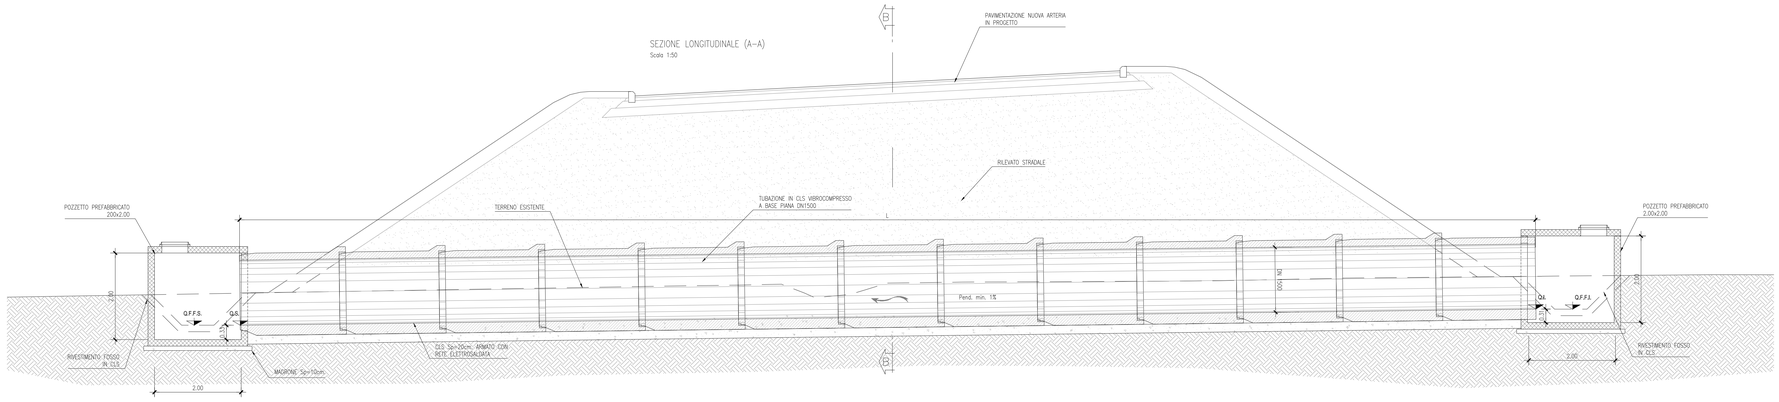


anas
GRUPPO FS ITALIANE

**Direzione Progettazione e Realizzazione Lavori**

Provincia di Cuneo
S.S. 28 del Colle di Nava
Lavori di realizzazione della Tangenziale di Mondovì con collegamento alla S.S. 28 Dir – 564 e al casello A6 "Torino–Savona" – III Lotto (Variante di Mondovì)

# PROGETTO DEFINITIVO

COD. TO08

PROGETTAZIONE:
RAGGRUPPAMENTO TEMPORANEO PROGETTISTI

MANDATARIA: TECHNITAL

MANDANTI: POLITECNICA BUILDING FOR HUMANS — MATILDI-PARTNERS

IL RESPONSABILE DELL'INTEGRAZIONE DELLE PRESTAZIONI SPECIALISTICHE:
*Ing. Andrea Renso – TECHNITAL*
*Ordine Ingegneri Provincia di Verona n. A2413*

IL GEOLOGO:
*Geol. Emanuele Fresia – TECHNITAL*
*Ordine Geologi Veneto n. A57*

IL COORDINATORE PER LA SICUREZZA IN FASE DI PROGETTAZIONE:
*Ing. Paolo Borzasso – MATILDI + PARTNERS*
*Ordine Ingegneri Provincia di Bologna n. A815*

VISTO: IL RESP. DEL PROCEDIMENTO:
*Ing. Giuseppe Danilo Maiganti*

PROTOCOLLO: DATA:

IL PROGETTISTA:
*Ing. Andrea Renso*
*Ordine Ingegneri Provincia di Verona n. A2413*

GRUPPO DI PROGETTAZIONE:
COORDINAMENTO PROGETTAZIONE E PROGETTAZIONE STRADALE:
*Ing. Carlo Vittorio Matildi – MATILDI + PARTNERS*
*Ordine Ingegneri Provincia di Bologna n. 6452/A*
COORDINAMENTO PROGETTAZIONE E COORDINATORE STUDIO DI IMPATTO AMBIENTALE:
*Ing. Edoardo Piccoli – TECHNITAL*
*Ordine Ingegneri Provincia di Verona n. A3381*
OPERE D'ARTE MAGGIORI GALLERIA:
*Ing. Corrado Pasca – TECHNITAL*
*Ordine Ingegneri Provincia di Verona n. A1984*
OPERE D'ARTE MAGGIORI PONTI E MINORI:
*Ing. Stefano Iseni – MATILDI + PARTNERS*
*Ordine Ingegneri Provincia di Bologna n. A4550*
GEOTECNICA:
*Ing. Alessandro Rizzo – TECHNITAL*
*Ordine Ingegneri Provincia di Milano n. A19598*
IDROLOGIA ED IDRAULICA:
*Ing. Simone Venturini – TECHNITAL*
*Ordine Ingegneri Provincia di Verona n. A2515*

## 04 – IDROLOGIA E IDRAULICA

Opere idrauliche tipo – Attraversamenti idraulici

| CODICE PROGETTO | NOME FILE | PROGR. ELAB. | REV. | SCALA: |
|---|---|---|---|---|
| DFT0008D16 | 04.16_P00_OI00_IDR_DC04_B | 04.16 | B | Varie |
| | CODICE ELAB. P00OI00IDRDC04 | | | |

| REV. | DESCRIZIONE | DATA | SOCIETA' | REDATTO | VERIFICATO | APPROVATO |
|---|---|---|---|---|---|---|
| D | | | | | | |
| C | | | | | | |
| B | *REVISIONE A SEGUITO ISTRUTTORIA ANAS* | *Mag. 2020* | *Technital* | *Cacciatori* | *Venturini* | *Renso* |
| A | | | | | | |