



ASSE PRINCIPALE

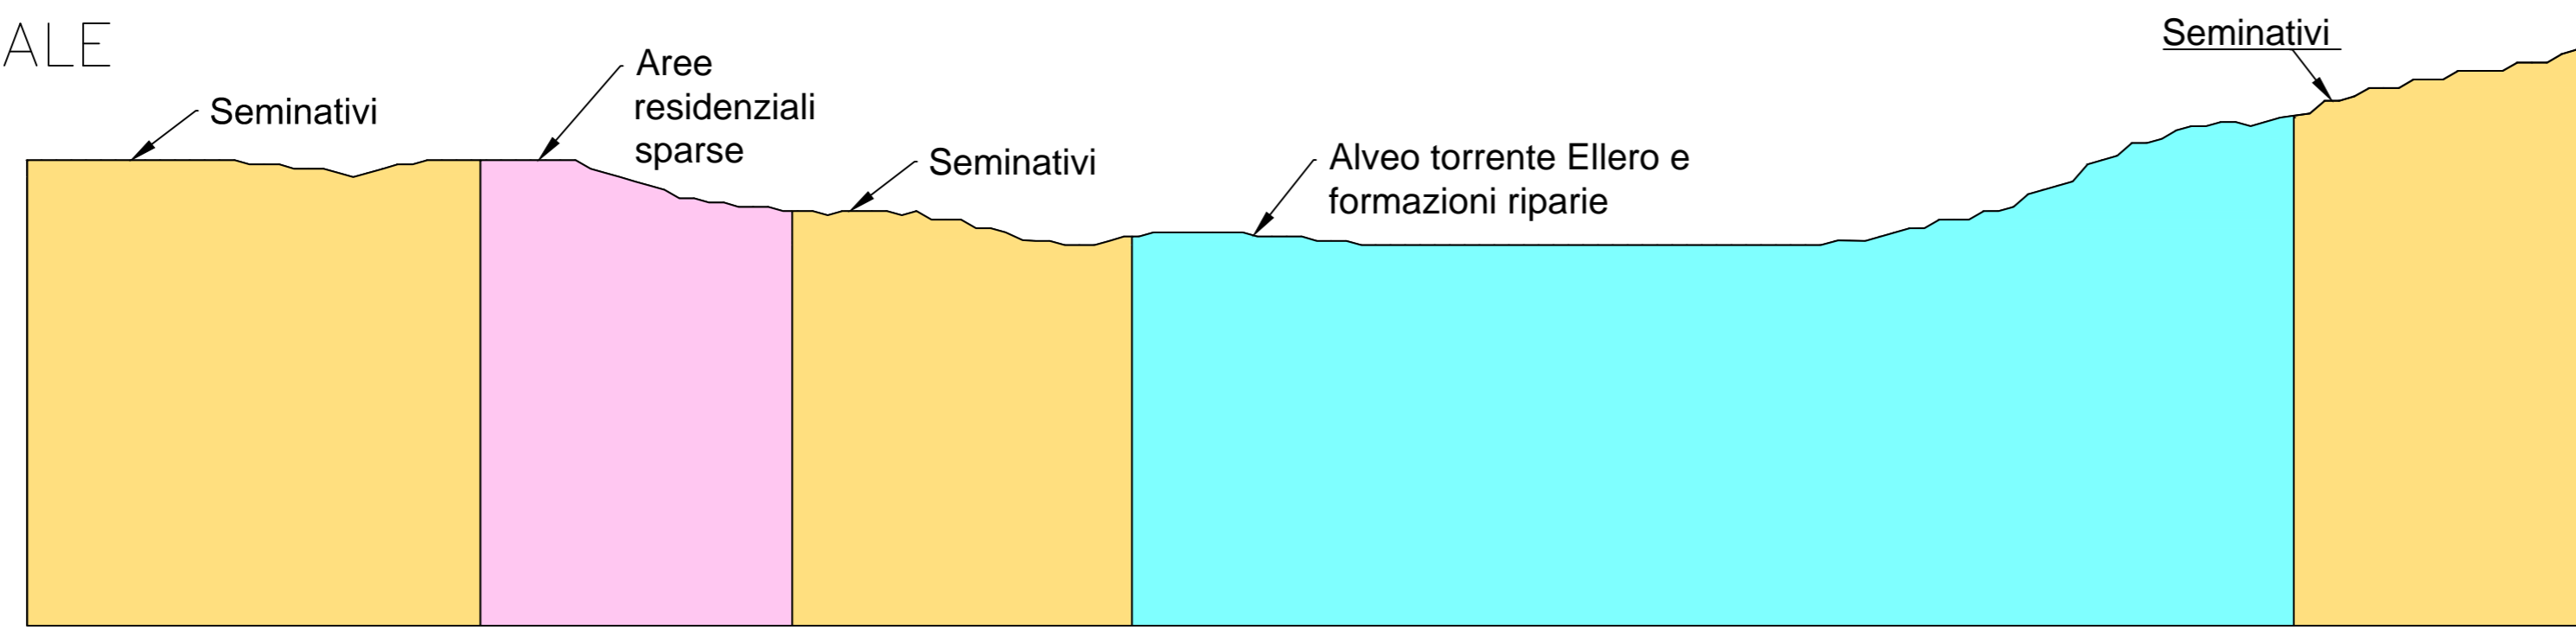

ASSE SECONDARIO

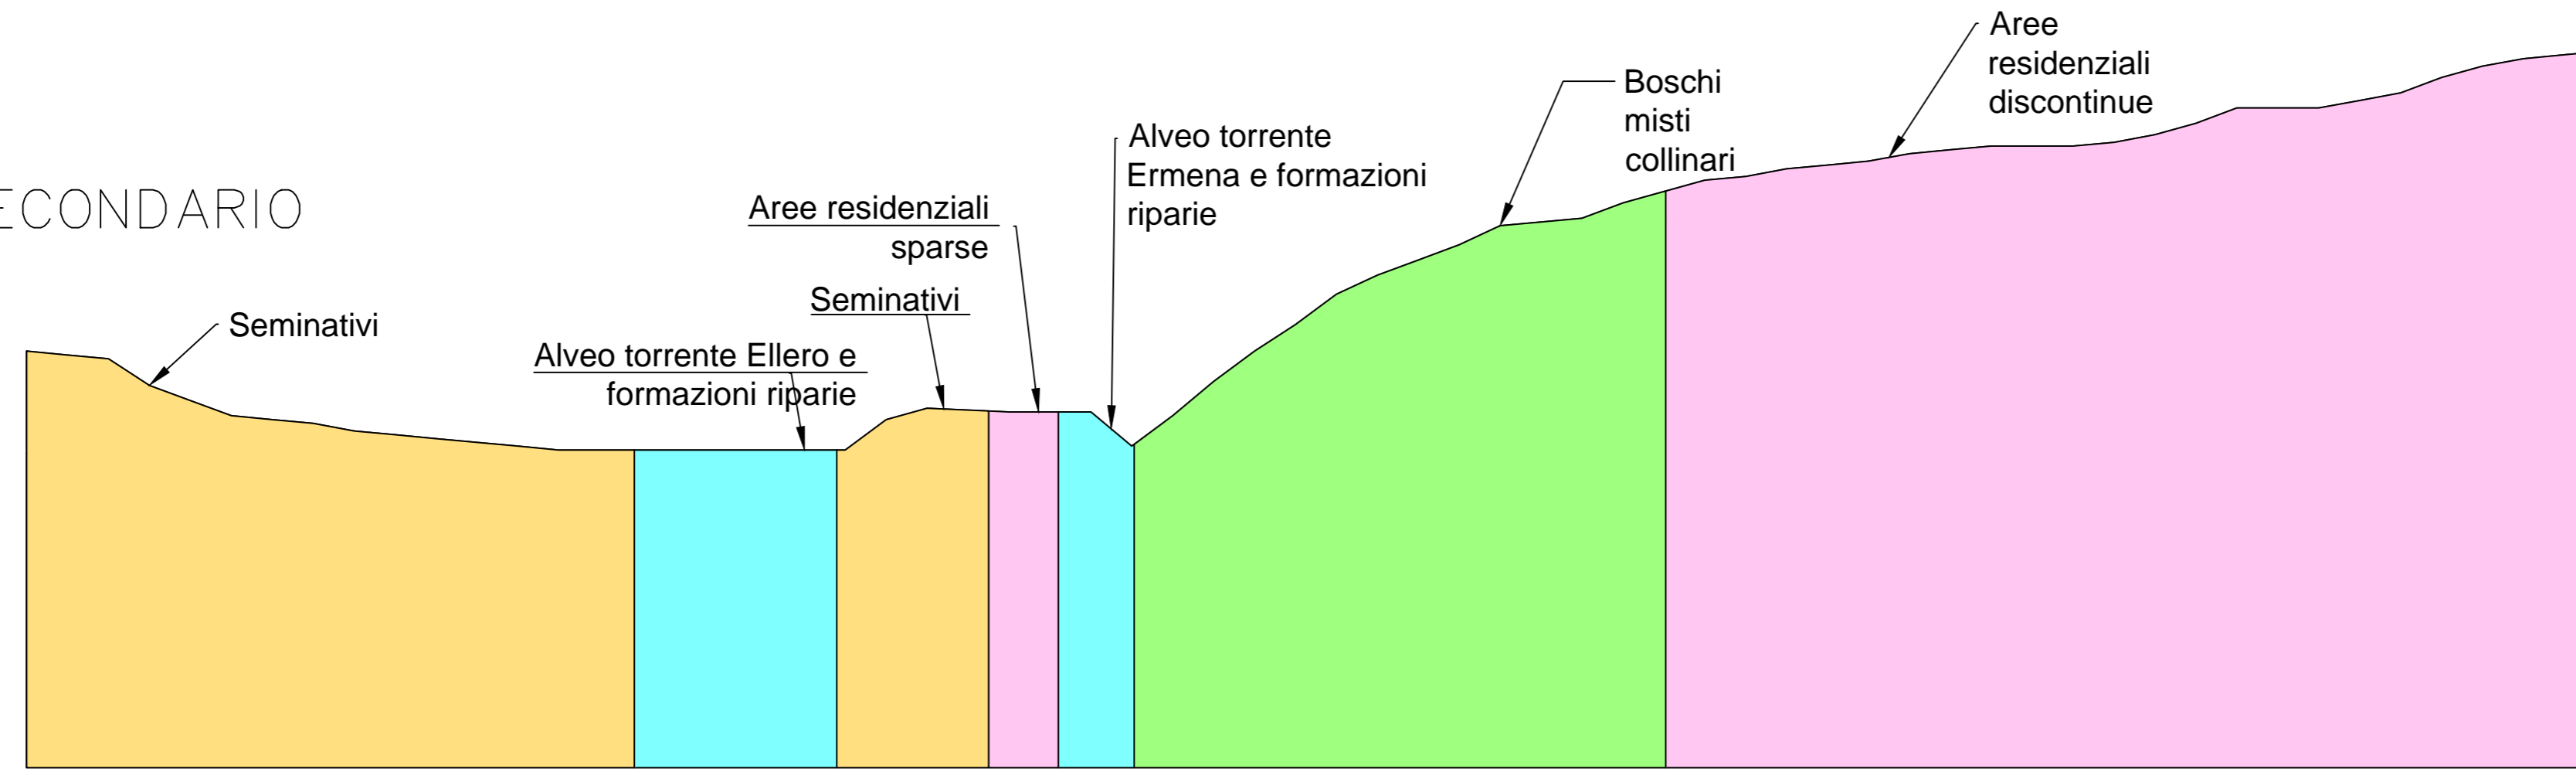

1:1500

1:5.000

LEGENDA

VIABILITA' DI PROGETTO

- TRATTI IN RILEVATO
- TRATTI IN TRINCEA
- TRATTI IN VIADOTTO
- TRATTI IN GALLERIA
- AREE DI CANTIERE BASE E OPERATIVO

USO DEL SUOLO

- TESSUTO AGRICOLO
- TESSUTO RESIDENZIALE
- AMBITI ACQUATICI E ZONE RIPARIALI
- SUPERFICI BOSCADE MISTE



1:10.000

**Sanas** GRUPPO FS ITALIANE **90** Direzione Progettazione e Realizzazione Lavori

Provincia di Cuneo  
S.S. 28 del Colle di Nava  
Lavori di realizzazione della Tangenziale di Mondovì con collegamento alla S.S. 28 Dir - 564 e al casello A6 "Torino-Savona" - III Lotto (Variante di Mondovì)

PROGETTO DEFINITIVO cod. T008

PROGETTAZIONE: RAGGRUPPAMENTO TEMPORANEO PROGETTISTI IL RESPONSABILE DELL'INTEGRAZIONE DELLE PRESTAZIONI SPECIALISTICHE: Ing. Andrea Rizzo - TECHNITAL Ordine Ingegneri Provincia di Verona n. A2413 IL GEOLOGO: Geol. Emanuele Fresia - TECHNITAL Ordine Geologi Veneto n. A501 IL COORDINATORE PER LA SICUREZZA IN FASE DI PROGETTAZIONE: Ing. Paolo Barasso - MATILDI + PARTNERS Ordine Ingegneri Provincia di Bologna n. A4513 VISTO: IL RESP. DEL PROCEDIMENTO: Ing. Giuseppe Danilo Malgeri	MANDATARIA: <b>INFRASTRUTTURE</b> MANDANTI: POLITECNICA MATILDI + PARTNERS IL PROGETTISTA: Ing. Edoardo Piccoli Ordine Ingegneri Provincia di Verona n. A3381 GRUPPO DI PROGETTAZIONE: COORDINAMENTO PROGETTAZIONE E PROGETTAZIONE STRADALE: Ing. Carlo Vittorio Matildi - MATILDI + PARTNERS Ordine Ingegneri Provincia di Bologna n. 6457/A COORDINAMENTO PROGETTAZIONE E COORDINATORE STUDIO DI IMPATTO AMBIENTALE: Ing. Edoardo Piccoli - TECHNITAL OPERE D'ARTE MAGGIORI GALLERIA: Ing. Corrado Fiesca - TECHNITAL Ordine Ingegneri Provincia di Verona n. A1984 OPERE D'ARTE MAGGIORI PONTI E MINORI: Ing. Stefano Isani - MATILDI + PARTNERS Ordine Ingegneri Provincia di Bologna n. A4550 GEOTECNICA: Ing. Alessandro Rizzo - TECHNITAL Ordine Ingegneri Provincia di Milano n. A19598 IDROLOGIA ED IDRAULICA: Ing. Simone Venturini - TECHNITAL Ordine Ingegneri Provincia di Verona n. A2515
PROTOCOLLO:	DATA:

07 - RELAZIONE PAESAGGISTICA  
Sezioni ambientali

CODICE PROGETTO	NOME FILE	PROGR. ELAB.	REV.	SCALA:		
DFT00008016	07.17_T00_IA00_AMB_ST01_B	07.17		Varie		
CODICE ELAB.	T001A00AMBST01					
D						
C						
B	ISTRUTTORIA ANAS	Mag. 2009	Technital	Fiesca	Piccoli	Rizzo
A	EMMISSIONE	Mar. 2010	Technital	Fiesca	Piccoli	Rizzo
REV.	DESCRIZIONE	DATA	SOCIETA'	REDATTO	VERIFICATO	APPROVATO