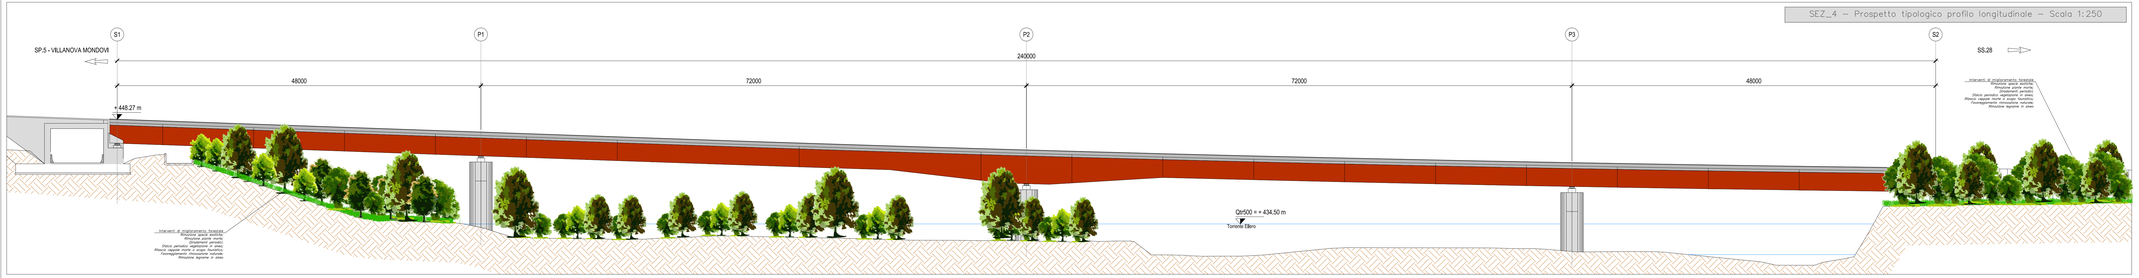
SEZ_4 – Prospetto tipologico profilo longitudinale – Scala 1:250
S1
P1
P2
P3
S2
SP.5 - VILLANOVA MONDOVÌ
SS.28
240000
48000
72000
72000
48000
+448.27 m
Qb500 = + 434.50 m
Torrente Ellero
Interventi di miglioramento forestale
Rimozione specie aliotiche
Diradamenti parziali
Diradamenti parziali
Diserbo parziale vegetazione in prato
Rimozione parziale vegetazione in prato
Rimozione parziale vegetazione in prato
Rimozione