


Provincia di Cuneo
S.S. 28 del Colle di Nava
Lavori di realizzazione della Tangenziale di Mondovì con collegamento alla S.S. 28 Dir - 564 e al casello A6 "Torino-Savona" - III Lotto (Variante di Mondovì)

PROGETTO DEFINITIVO COD. T008

PROGETTAZIONE: RAGGRUPPAMENTO TEMPORANEO PROGETTISTI: IL RESPONSABILE DELL'INTEGRAZIONE DELLE PRESTAZIONI: SPECIALISTICHE: <small>Ing. Andrea Rensa - TECHNITAL Ordine Ingegneri Provincia di Verona n. A2413</small>	MANDATARIA: <small>Ing. Paolo Barrasso - MATLDI + PARTNERS Ordine Ingegneri Provincia di Bologna n. A8513</small>	MANDANTI: <small>Ing. Edoardo Piccoli - TECHNITAL Ordine Ingegneri Provincia di Verona n. A3381</small>
IL GEOLOGO: <small>Geol. Emanuele Fiesla - TECHNITAL Ordine Geologi Veneto n. A501</small>		
IL COORDINATORE PER LA SICUREZZA IN FASE DI PROGETTAZIONE: <small>Ing. Paolo Barrasso - MATLDI + PARTNERS Ordine Ingegneri Provincia di Bologna n. A8513</small>		
VISTO: IL RESP. DEL PROCEDIMENTO: <small>Ing. Giuseppe Danilo Malgeri</small>		
PROTOCOLLO:	DATA:	

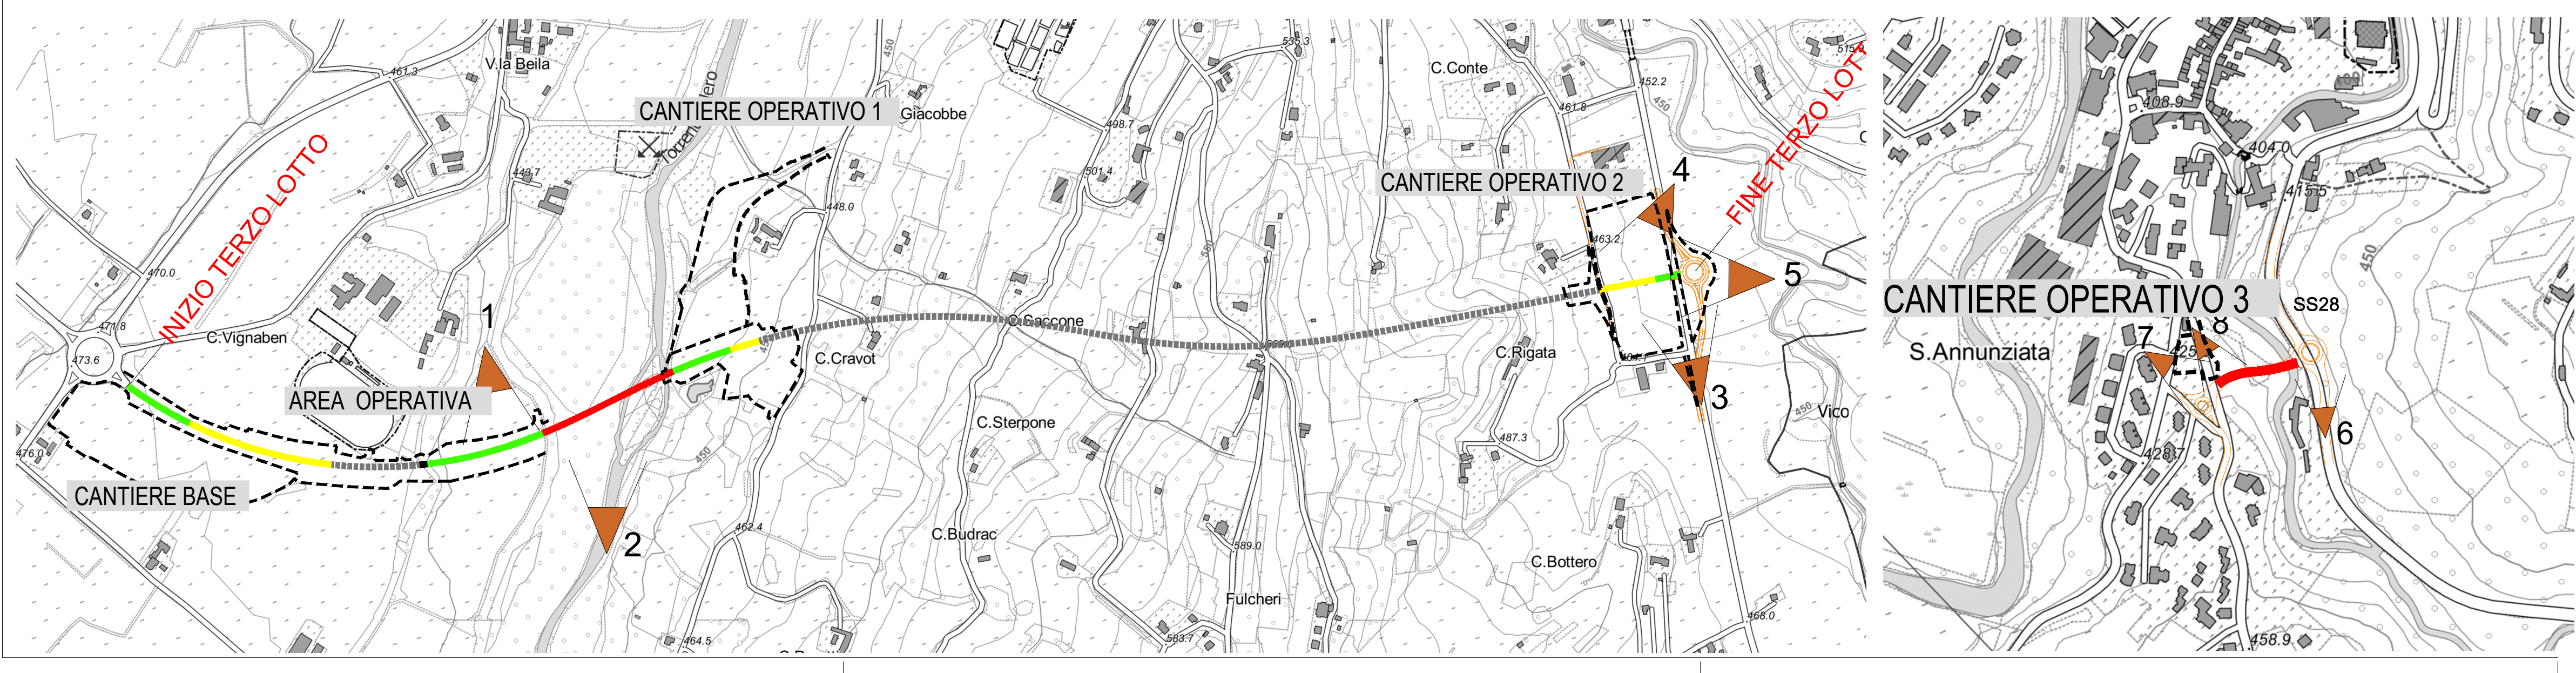

07 - RELAZIONE PAESAGGISTICA

Fotosimulazioni

CODICE PROGETTO	NOME FILE	PROGR. ELAB.	REV.	SCALA:
DPT00008D16	07_19_T00_IA00_AMB_RN01_B	07.19	B	FUORI SCALA
C				
B	ISTRUTTORIA ANAS	Mag. 2020	Technital	Falson
A	EMMISSIONE	Mar. 2020	Technital	Piccoli
REV.	DESCRIZIONE	DATA	SOCIETA'	REDDATO
				VERIFICATO
				APPROVATO