



PLANIMETRIA DELLA SEGNALETICA
(SCALA 1 : 1000)

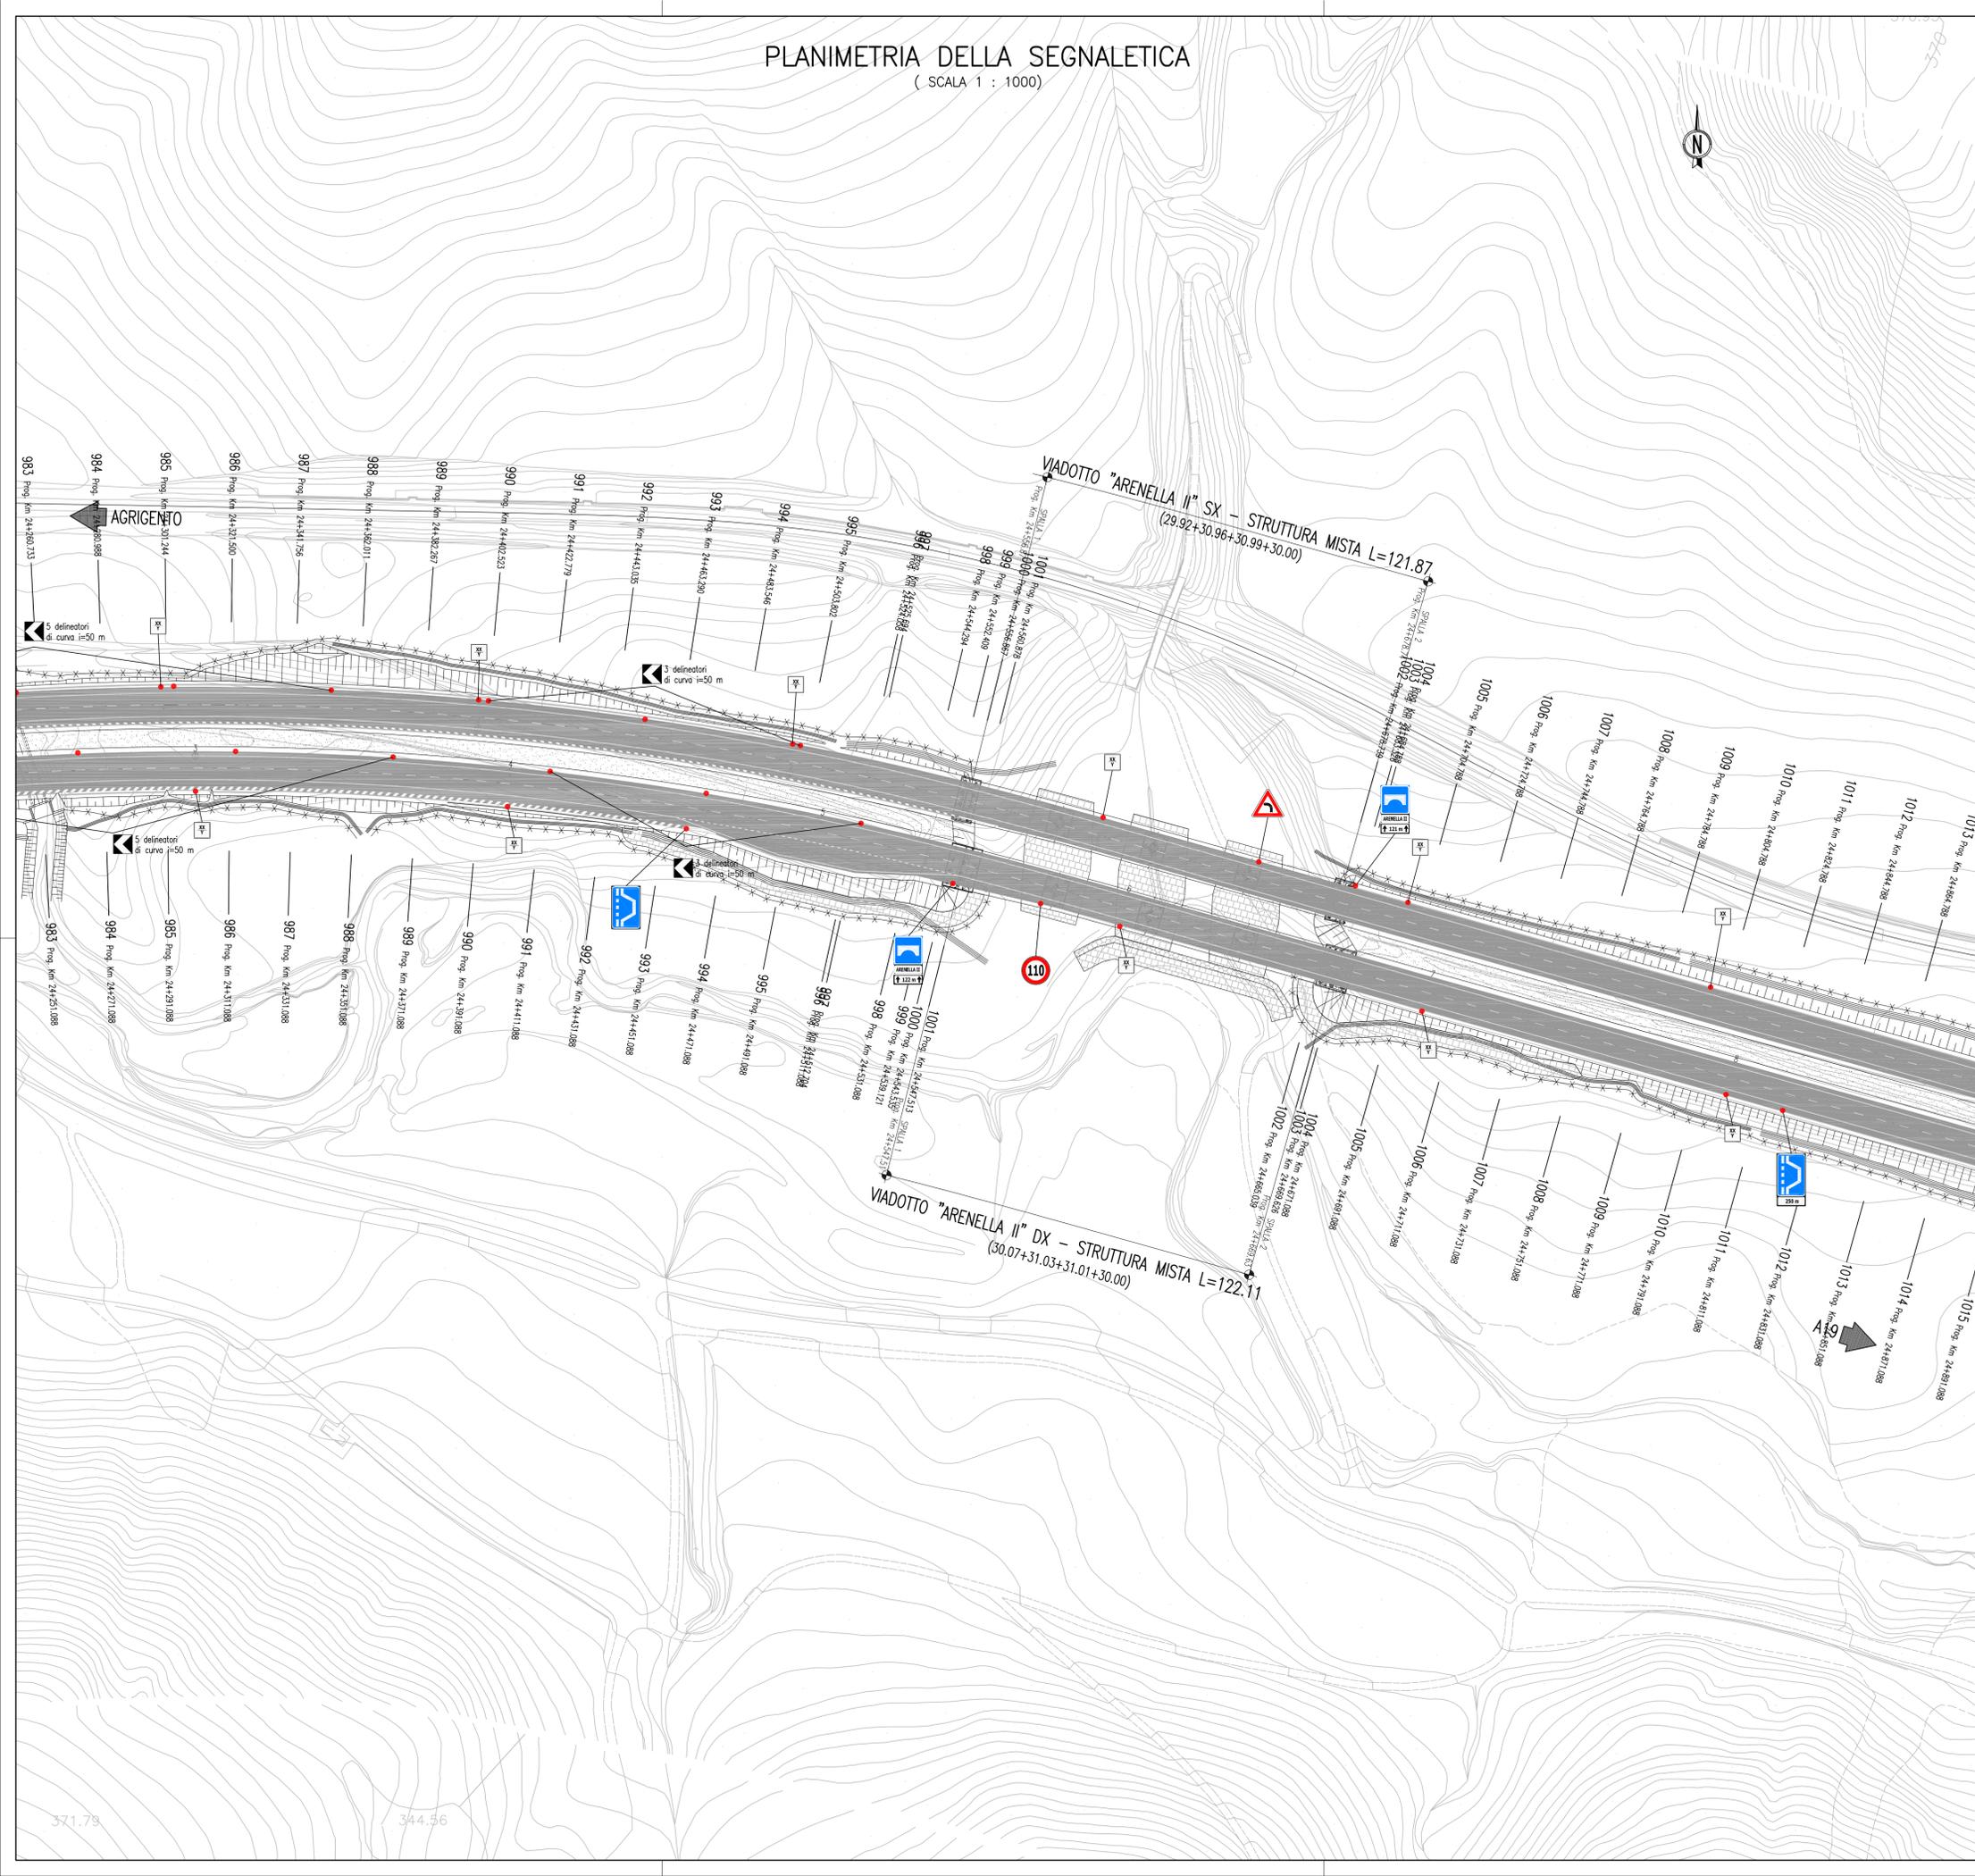

QUADRO D'UNIONE

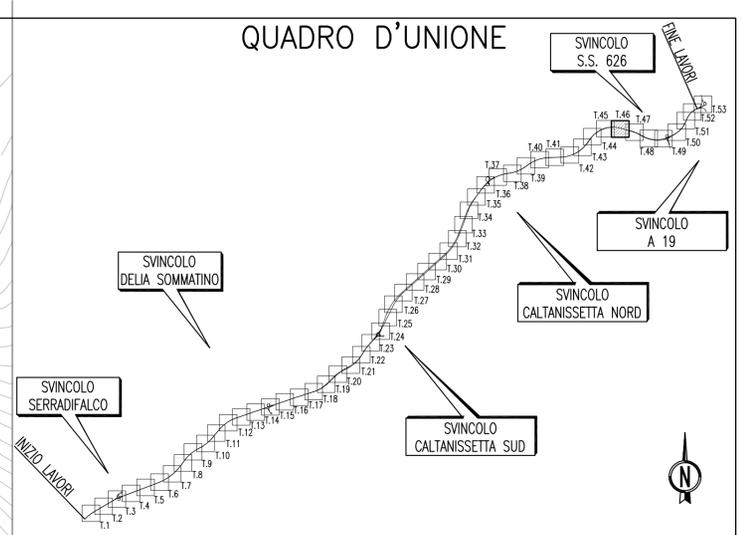

ANAS S.p.A.
DIREZIONE CENTRALE PROGRAMMAZIONE PROGETTAZIONE

PA 12/09
CORRIDOIO PLURIMODALE TIRRENICO - NORD EUROPA
ITINERARIO AGRIGENTO - CALTANISSETTA - A19
S.S. N° 640 "DI PORTO EMPEDOCLE"
AMMODERNAMENTO E ADEGUAMENTO ALLA CAT. B DEL D.M. 5.11.2001
Dal km 44+000 allo svincolo con l'A19

PROGETTO ESECUTIVO

Contraente Generale: **Empedocle 2** s.r.l.

ASSE PRINCIPALE
Planimetrie della segnaletica
Planimetria della Segnaletica Tav. 46/53

Codice Unico Progetto (CUP) : F91B09000070001

Codice Elaborato: PA12_09 - E 0 0 0 | G E 2 | 1 | P P 0 4 | J | P 7 | 0 4 6 | B
Scala: 1:1000

F						
E						
D						
C						
B	Ottobre 2011	Rif. Istruttoria prot. CDG-0141142-P del 19/10/11	S.TERRENO	R.CAPOCCHI	M. LITI	P. PAGLINI
A	Aprile 2011	EMISSIONE	S.TERRENO	A.TURSO	M. LITI	P. PAGLINI
REV.	DATA	DESCRIZIONE	REDATTO	VERIFICATO	APPROVATO	AUTORIZZATO
Responsabile del procedimento: Ing. MAURIZIO MANNI						

Il Progettista: **ING. GIAN LUCA MARCHINI**
Il Consulente Tecnico: **ORDINE DEGLI INGEGNERI DI FIRENZE N° 4533**
Il Coordinatore per la sicurezza: **ORDINE REGIONALE DEI GEODOLICI DELLA SICILIA**
Il Direttore dei lavori: **ORDINE INGEGNERI ROMA IP 14447**