


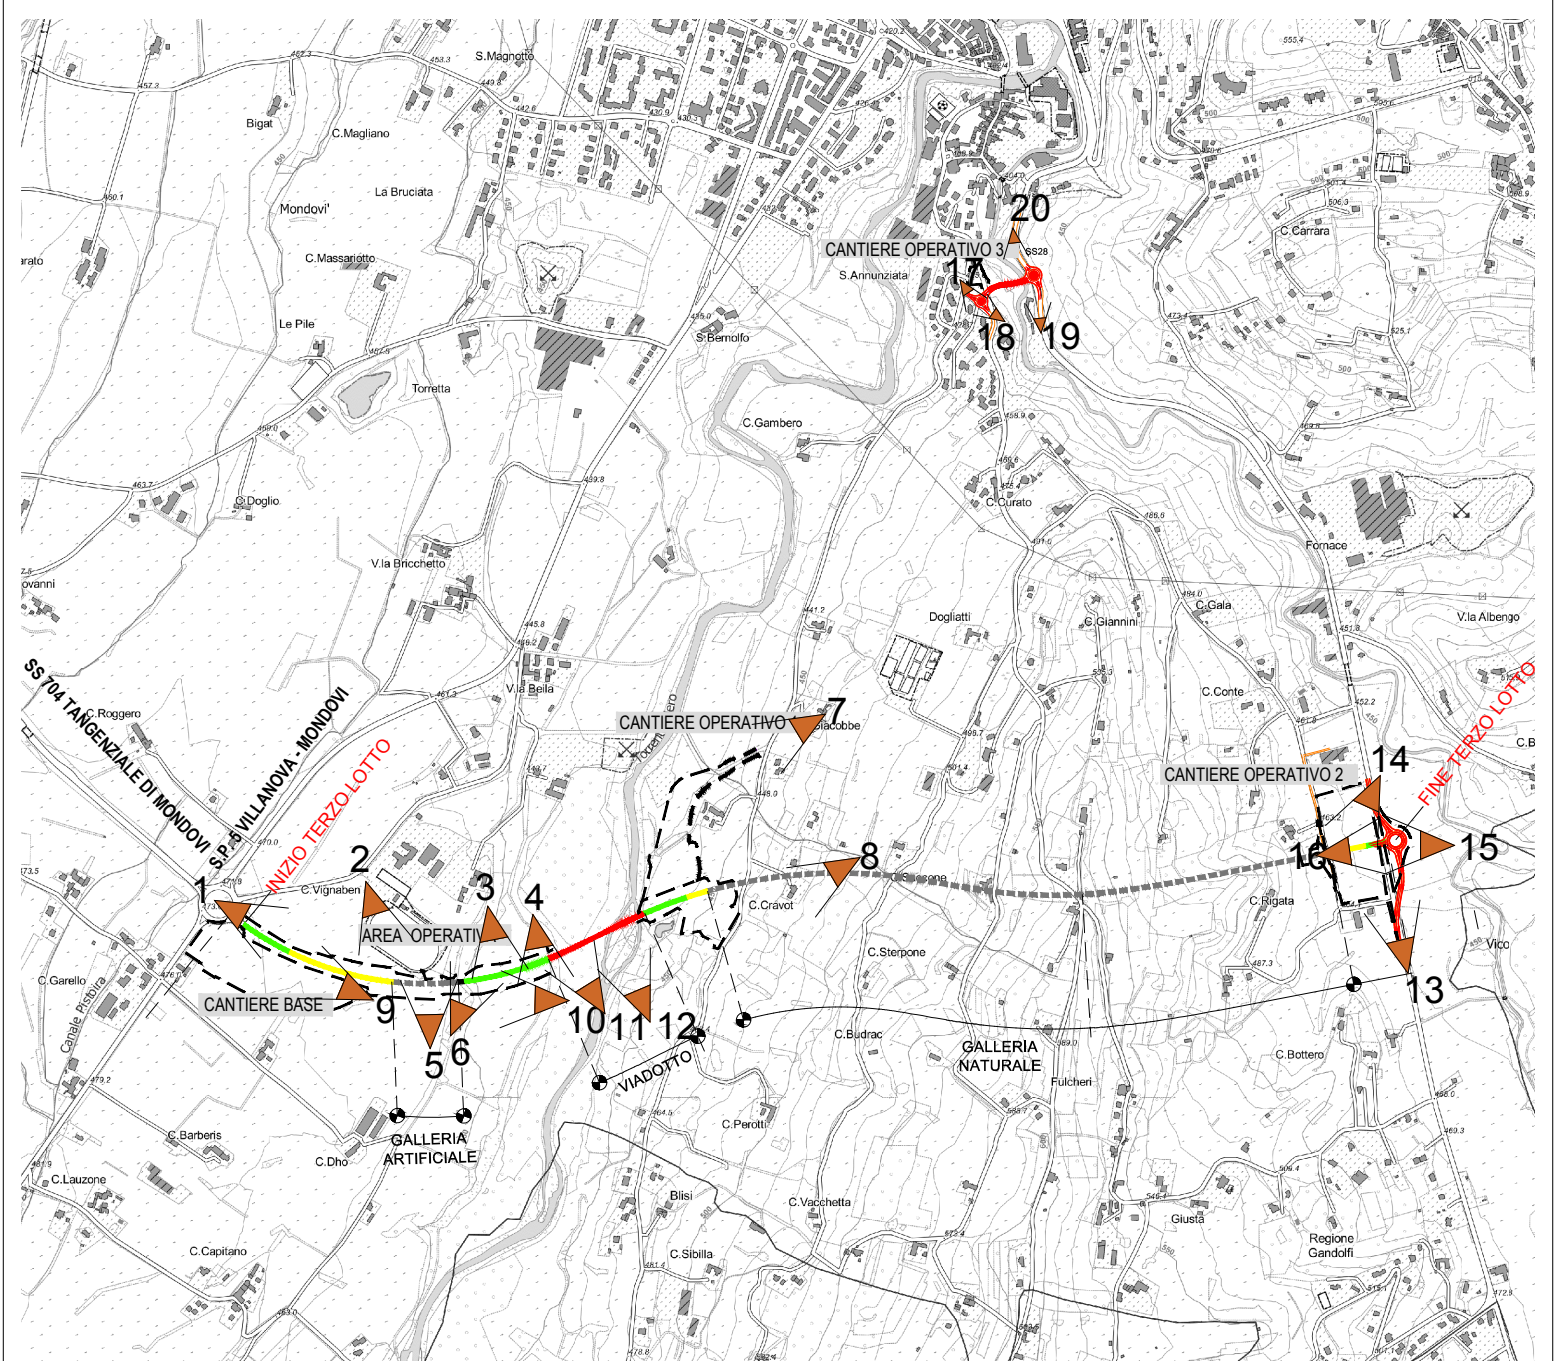

LEGENDA

█	TRATTI IN RILEVATO
█	TRATTI IN TRINCEA
█	TRATTI IN VIADOTTO
█	TRATTI IN GALLERIA
 	AREE DI CANTIERE BASE E OPERATIVO



Provincia di Cuneo
 S.S. 28 del Colle di Nava
 Lavori di realizzazione della Tangenziale di Mondovì con
 collegamento alla S.S. 28 Dir - 564 e al casello A6
 "Torino-Savona" - III Lotto (Variante di Mondovì)

PROGETTO DEFINITIVO		COD. T008
PROGETTAZIONE: RAGGRUPPAMENTO TEMPORANEO PROGETTISTI: SPECIALISTICHE: IL RESPONSABILE DELL'INTEGRAZIONE DELLE PRESTAZIONI: IL GEOLOGO: IL COORDINATORE PER LA SICUREZZA IN FASE DI PROGETTAZIONE:	MANDATARIA: TECNITAL MANDANTI: POLITECNICA MATILDI+PARTNERS IL PROGETTISTA: Ing. Edoardo Piccoli Ordine Ingegneri Provincia di Verona n. A3381 GRUPPO DI PROGETTAZIONE: COORDINAMENTO PROGETTAZIONE E PROGETTAZIONE STRADALE: Ing. Carlo Vittorio Matilli - MATILDI + PARTNERS Ordine Ingegneri Provincia di Bologna n. 6457/4 COORDINAMENTO PROGETTAZIONE E COORDINATORE STUDIO DI IMPATTO AMBIENTALE: Ing. Edoardo Piccoli - TECHNITAL Ordine Ingegneri Provincia di Verona n. A3381 OPERE D'ARTE MAGGIORI GALLERIA: Ing. Corrado Fiesse - TECHNITAL Ordine Ingegneri Provincia di Verona n. A1984 OPERE D'ARTE MAGGIORI PONTI E MINORI: Ing. Stefano Isani - MATILDI + PARTNERS Ordine Ingegneri Provincia di Bologna n. A4550 VISTO: IL RESP. DEL PROCEDIMENTO: Ing. Giuseppe Danilo Malgeri	DATA: Ing. Simona Venturini - TECHNITAL Ordine Ingegneri Provincia di Verona n. A2515

08 - STUDIO D'IMPATTO AMBIENTALE
 08.02 - Inquadramento progettuale
 Documentazione fotografica

CODICE PROGETTO	NOME FILE	PROGR. ELAB.	REV.	SCALA:
DPT00008D16	08.02_T00_IA02_AMB_PV01_B	08.02	B	-
	CODICE ELAB.			
	T00IA02AMBPV01			
D				
C				
B	ISTRUTTORIA ANAS	Mag. 2020	Technital	Follesa Piccoli Piccoli
A	EMMISSIONE	Mar. 2020	Technital	Follesa Piccoli Piccoli
REV.	DESCRIZIONE	DATA	SOCIETA'	REDATTO VERIFICATO APPROVATO