
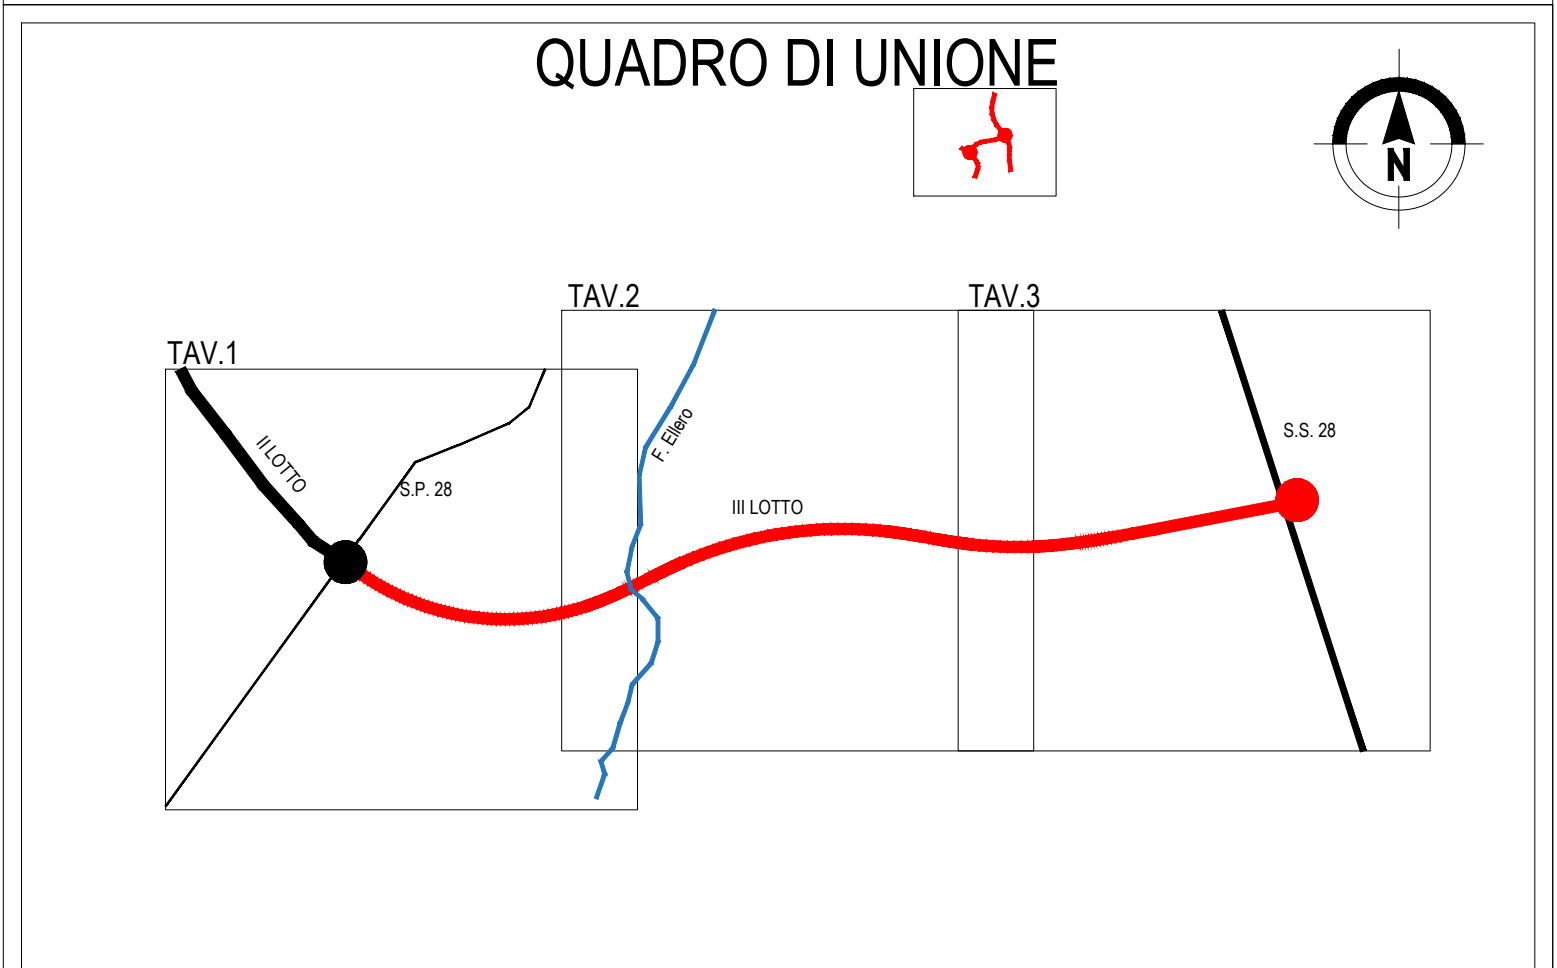


Altezze 1: 200  
Lunghezze 1: 2000  
Q.RIF. 430.000

No. SEZIONI	73	74	75	76	77	78	79	80	81	82	83	84	85	86	87	88	89	90	91	92	93	94	95	96	97	98	99	100	101	102	103	104	105	106	107	108	109	110	111	112
DISTANZE PROGRESSIVE	1700,00	1725,00	1750,00	1775,00	1800,00	1825,00	1850,00	1875,00	1900,00	1925,00	1950,00	1975,00	2000,00	2025,00	2050,00	2075,00	2100,00	2125,00	2150,00	2175,00	2200,00	2225,00	2250,00	2275,00	2300,00	2325,00	2350,00	2375,00	2400,00	2425,00	2450,00	2475,00	2500,00	2525,00	2550,00	2575,00	2600,00	2625,00	2650,00	2675,32
DISTANZE PARZIALI	25,00	25,00	25,00	25,00	25,00	25,00	25,00	25,00	25,00	25,00	25,00	25,00	25,00	25,00	25,00	25,00	25,00	25,00	25,00	25,00	25,00	25,00	25,00	25,00	25,00	25,00	25,00	25,00	25,00	25,00	25,00	25,00	25,00	25,00	25,00	25,00	25,00	25,00	25,00	25,32
QUOTE TERRENO	-447,80	-448,06	-448,32	-448,58	-448,85	-449,11	-449,37	-449,63	-449,90	-450,16	-450,42	-450,68	-450,94	-451,21	-451,47	-451,73	-451,99	-452,25	-452,52	-452,78	-453,04	-453,30	-453,56	-453,83	-454,09	-454,35	-454,61	-454,87	-455,14	-455,40	-455,66	-455,92	-456,18	-456,45	-456,71	-456,97	-457,23	-457,49	-457,76	-458,03
QUOTE PROGETTO	-447,80	-448,06	-448,32	-448,58	-448,85	-449,11	-449,37	-449,63	-449,90	-450,16	-450,42	-450,68	-450,94	-451,21	-451,47	-451,73	-451,99	-452,25	-452,52	-452,78	-453,04	-453,30	-453,56	-453,83	-454,09	-454,35	-454,61	-454,87	-455,14	-455,40	-455,66	-455,92	-456,18	-456,45	-456,71	-456,97	-457,23	-457,49	-457,76	-458,03
ETOMETRICHE	17		18			19			20			21			22			23			24			25			26													
AND. PLAN.	A=440,00 L=118,97										L=156,34 R=1100,00										A=604,22 L=531,90										L=387,30									
AND. CIGLI	Destra -2,50%																				Sinistra -2,50%																			

PLANIMETRIA - SCALA 1:2000

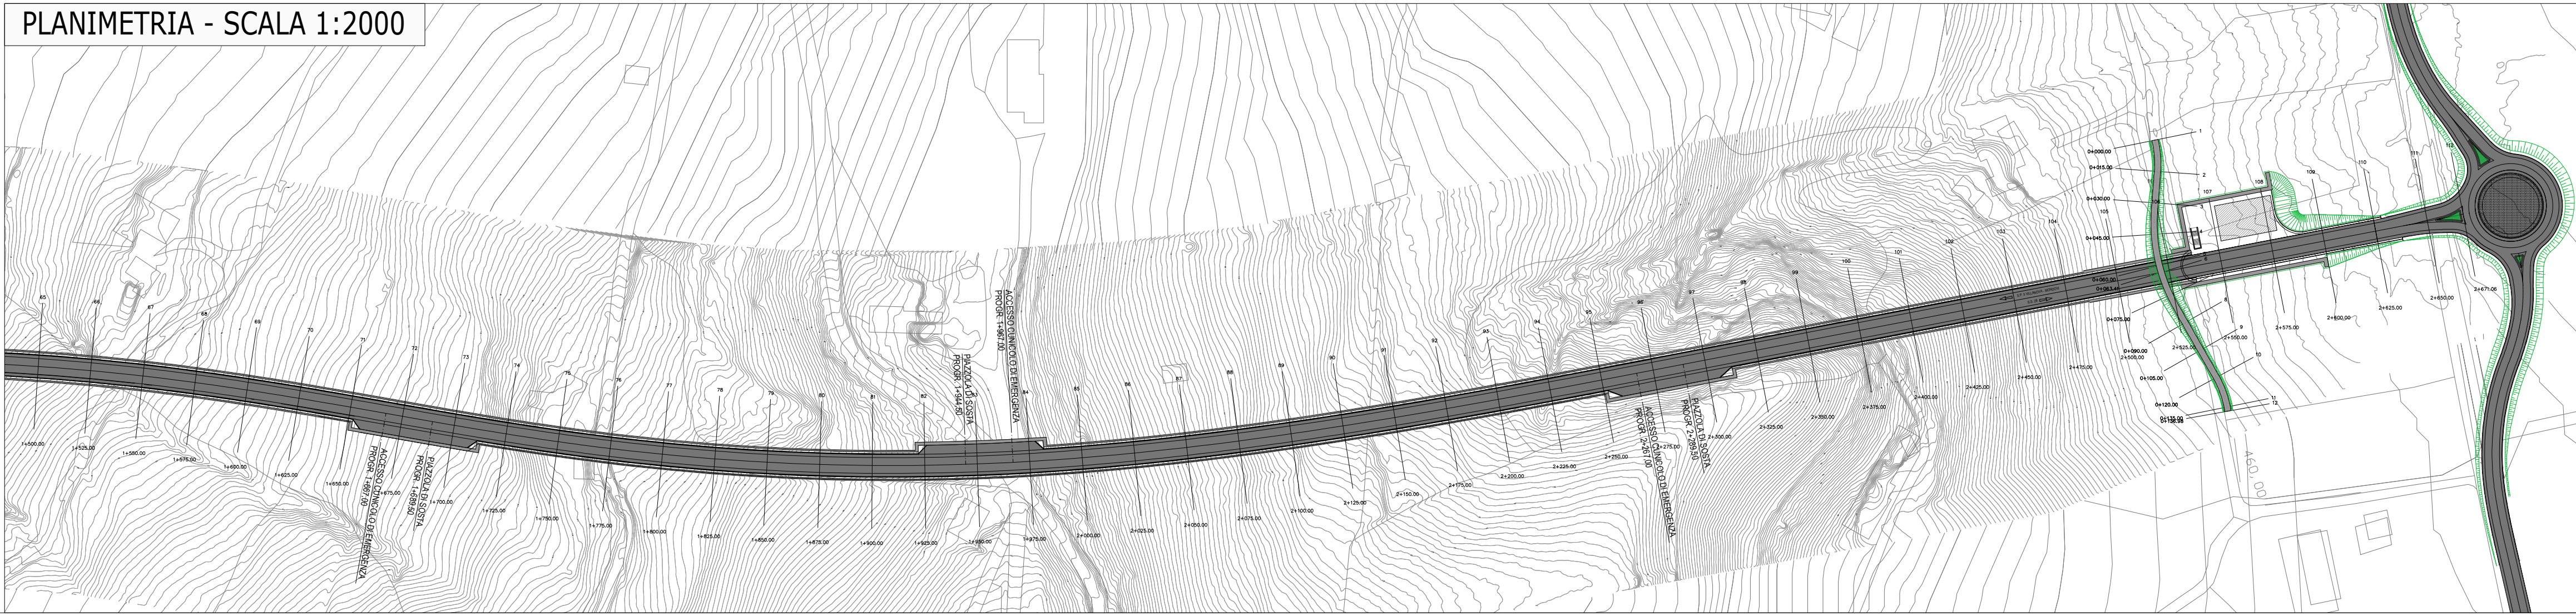

**anas** GRUPPO FS ITALIANE **90** Direzione Progettazione e Realizzazione Lavori

Provincia di Cuneo  
S.S. 28 del Colle di Nava  
Lavori di realizzazione della Tangenziale di Mondovì con collegamento alla S.S. 28 Dir - 564 e al casello A6 "Torino-Savona" - III Lotto (Variante di Mondovì)

<b>PROGETTO DEFINITIVO</b>		cod. TO08
PROGETTAZIONE: RAGGRUPPAMENTO TEMPORANEO PROGETTISTI: IL RESPONSABILE DELL'INTEGRAZIONE DELLE PRESTAZIONI: SPECIALISTICHE: <i>Ing. Andrea Renna - TECHNITAL Ordine Ingegneri Provincia di Verona n. A2413</i>	MANDATARIA: <b>PROINFRA</b> IL PROGETTISTA: <i>Ing. Edoardo Piccoli - TECHNITAL Ordine Ingegneri Provincia di Verona n. A3381</i>	MANDANTI: <b>POLITECNICA</b> <b>MATILDI+PARTNERS</b> GRUPPO DI PROGETTAZIONE: COORDINAMENTO PROGETTAZIONE E PROGETTAZIONE STRADALE: <i>Ing. Carlo Vittorio Mattioli - MATILDI+PARTNERS Ordine Ingegneri Provincia di Bologna n. 6457/4</i> COORDINAMENTO PROGETTAZIONE E COORDINATORE STUDIO DI IMPATTO AMBIENTALE: <i>Ing. Edoardo Piccoli - TECHNITAL Ordine Ingegneri Provincia di Verona n. A3381</i> IL COORDINATORE PER LA SICUREZZA IN FASE DI PROGETTAZIONE: <i>Ing. Paolo Barrasso - MATILDI+PARTNERS Ordine Ingegneri Provincia di Verona n. A8513</i> OPERE D'ARTE MAGGIORI GALLERIA: <i>Ing. Corrado Fiesse - TECHNITAL Ordine Ingegneri Provincia di Verona n. A1984</i> OPERE D'ARTE MAGGIORI PONTI E MINORI: <i>Ing. Stefano Isani - MATILDI+PARTNERS Ordine Ingegneri Provincia di Bologna n. A4550</i> VISTO: IL RESP. DEL PROCEDIMENTO: <i>Ing. Giuseppe Danilo Malgeri</i> GEOLOGICA: <i>Ing. Alessandra Rizzo - TECHNITAL Ordine Ingegneri Provincia di Milano n. A19598</i> IDROLOGIA ED IDRAULICA: <i>Ing. Simone Venturini - TECHNITAL Ordine Ingegneri Provincia di Verona n. A2515</i>
PROTOCOLLO:	DATA:	

<b>08 - STUDIO DI IMPATTO AMBIENTALE</b> 08.2 - Inquadramento Progettuale Planimetrie e profili longitudinali Alternativa 1 (Tav. 3/4)					
CODICE PROGETTO	NOME FILE	PROGR. ELAB.	REV.	SCALA:	
DPT00008B16	08.06_T00_IA02_AMB_PF03_B	08.06	B	1:2.000	
CODICE ELAB.	T00IA02AMBPF03	B			
D					
C	ISTRUTTORIA ANAS	Mag. 2020	Technital	Falvo	Piccoli
B	EMMISSIONE	Marzo 2020	Technital	Falvo	Piccoli
A	REVISIONE				
REV.	DESCRIZIONE	DATA	SOCIETA'	REDATTO	VERIFICATO APPROVATO