
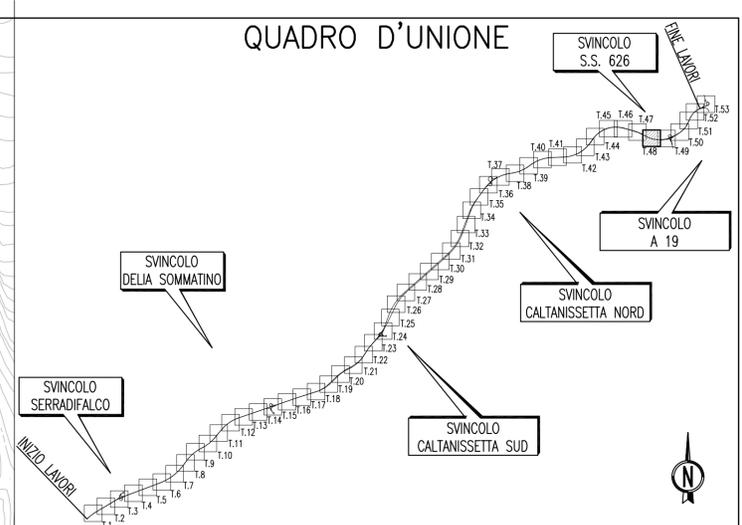


PLANIMETRIA DELLA SEGNALETICA  
(SCALA 1 : 1000)

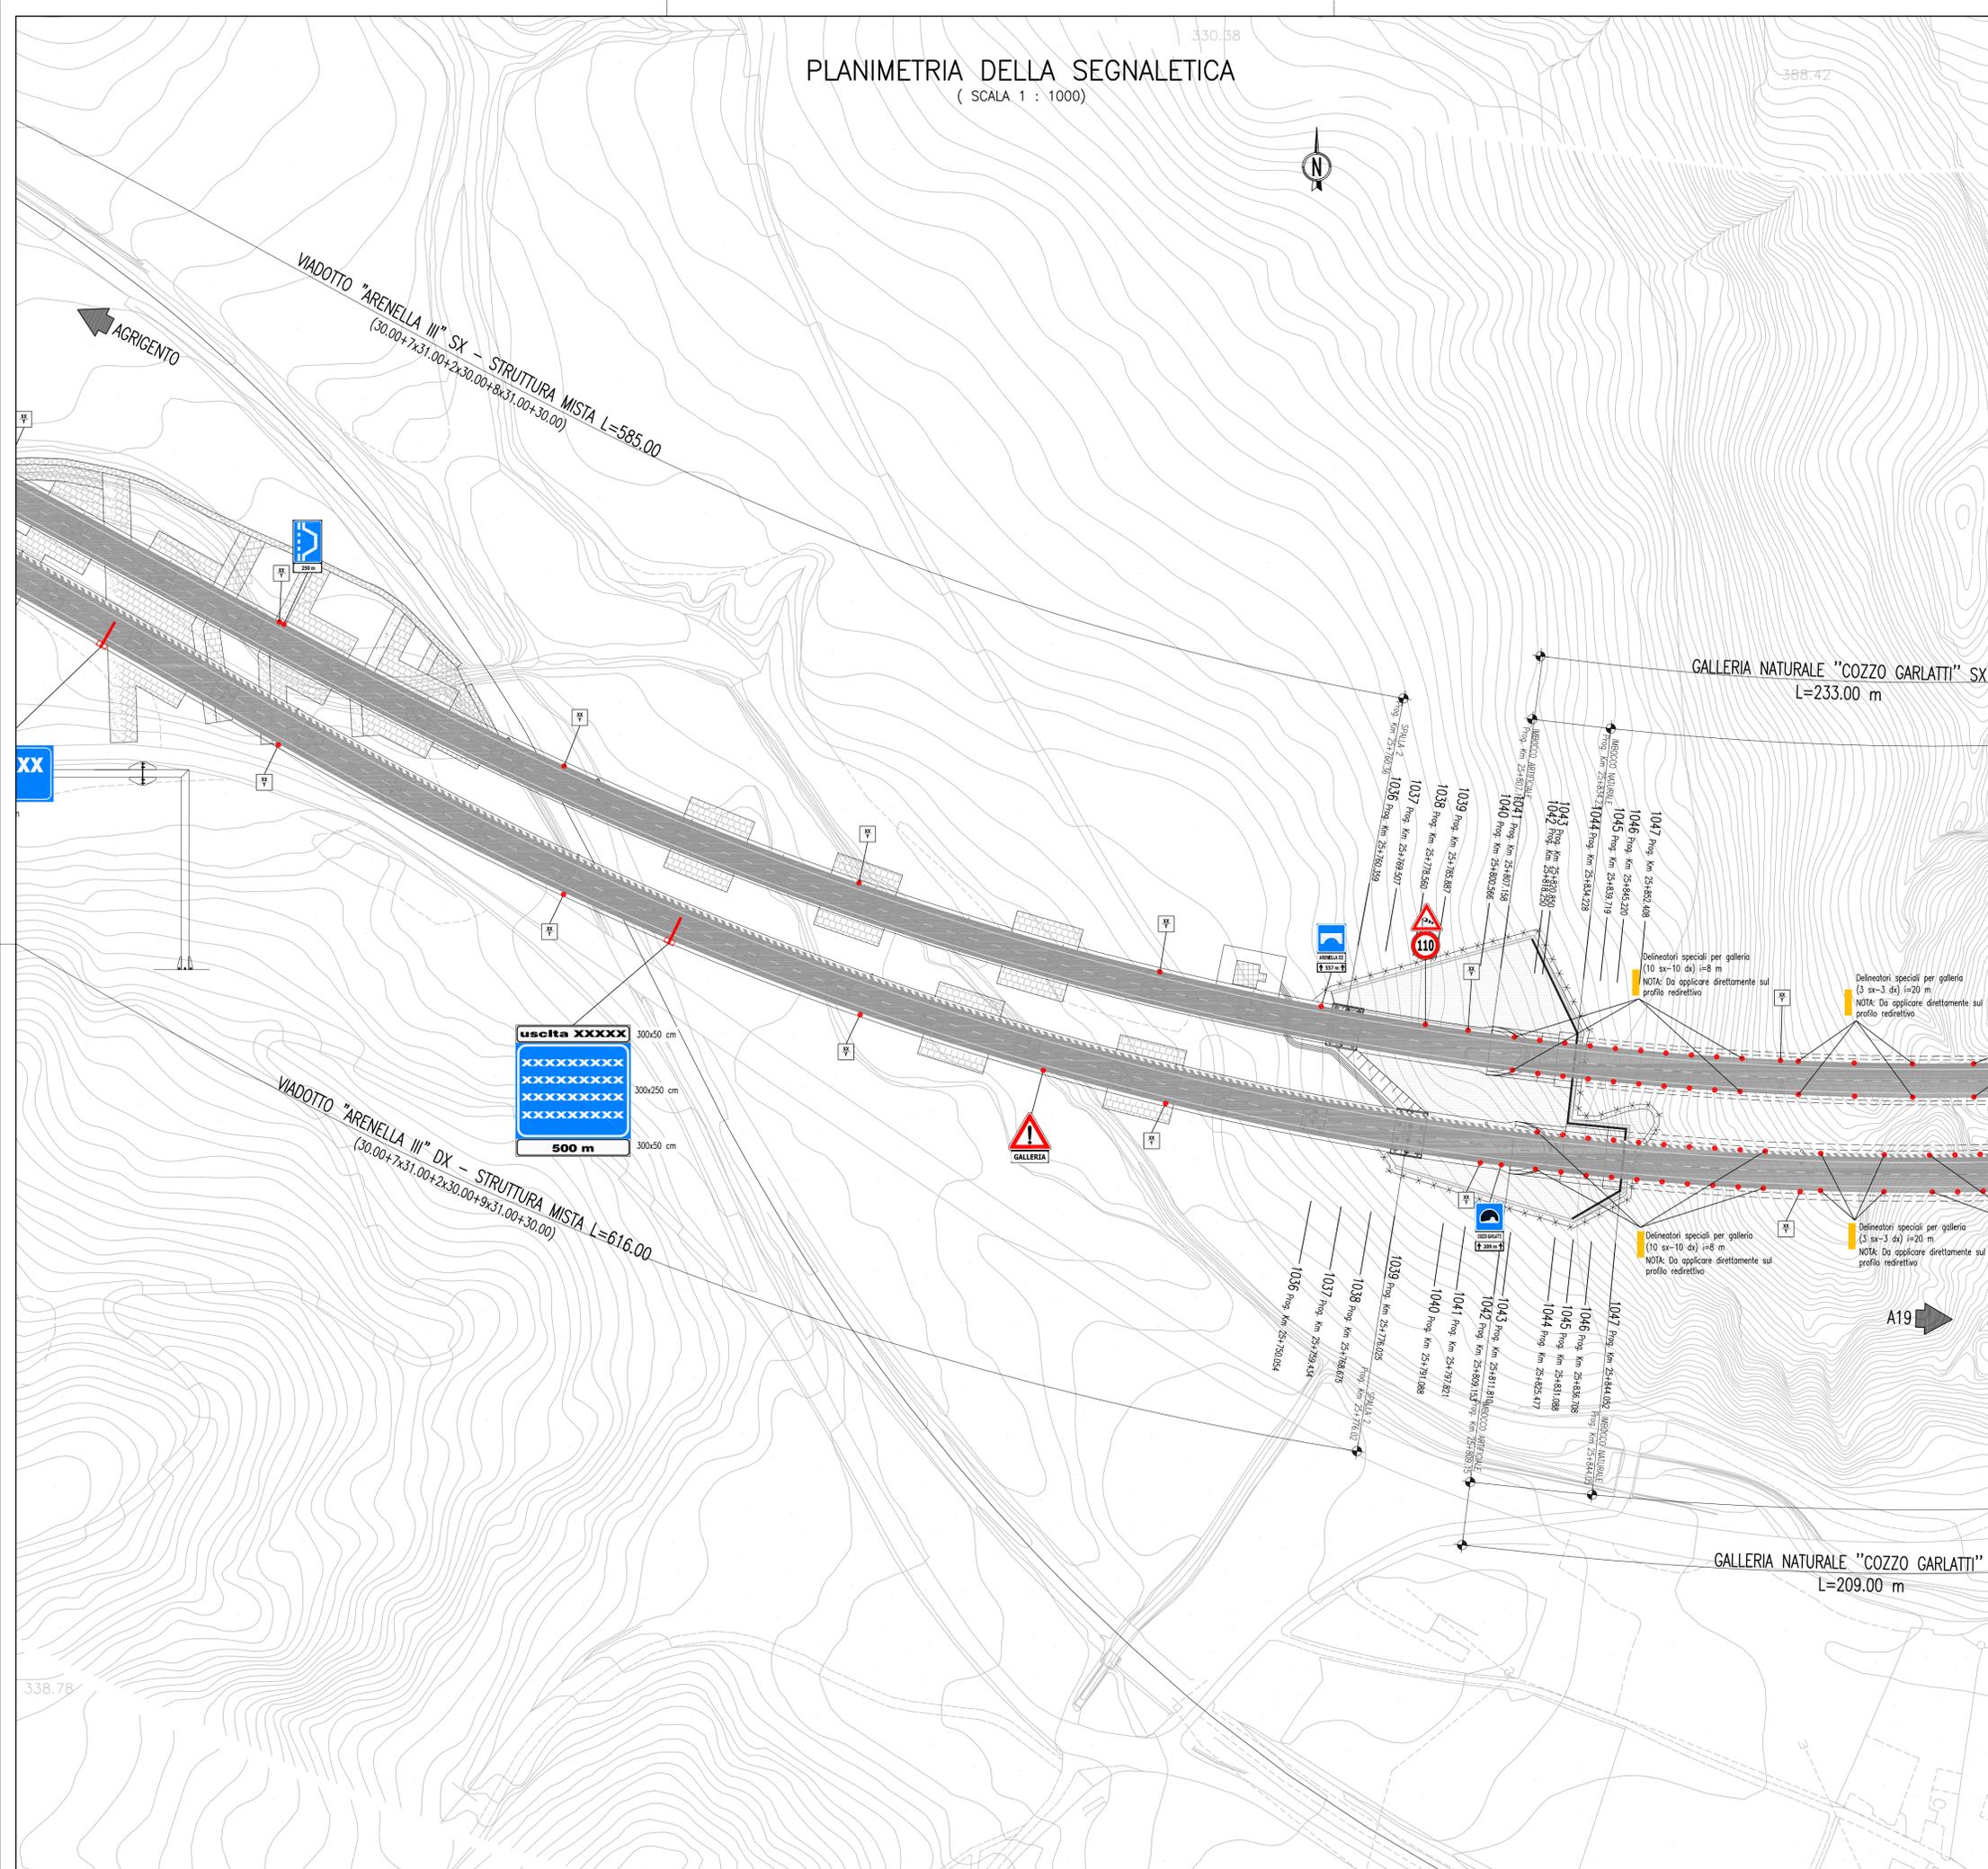

**ANAS** S.p.A.  
DIREZIONE CENTRALE PROGRAMMAZIONE PROGETTAZIONE

PA 12/09  
CORRIDOIO PLURIMODALE TIRRENICO - NORD EUROPA  
ITINERARIO AGRICENTO - CALTANISSETTA - A19  
S.S. N° 640 "DI PORTO EMPEDOCLE"  
AMMODERNAMENTO E ADEGUAMENTO ALLA CAT. B DEL D.M. 5.11.2001  
Dal km 44+000 allo svincolo con l'A19

**PROGETTO ESECUTIVO**

Contraente Generale: **Empedocle 2** S.p.A.

**ASSE PRINCIPALE**  
Planimetrie della segnaletica  
Planimetria della Segnaletica Tav. 48/53

Codice Unico Progetto (CUP) : F91B0900070001

Codice Elaborato: PA12\_09 - E 0 0 0 G E 2 1 1 P P 0 4 J P 7 0 4 8 B Scale: 1:1000

F							
E							
D							
C							
B	Ottobre 2011	Rif. Istruttoria prot. CDG-0141142-P del 19/10/11	S.TERRENO	R.CAPOCCHI	M. LITI	P. PAGLINI	
A	Aprile 2011	EMF "ONE"	S.TERRENO	A.TURSO	M. LITI	P. PAGLINI	
REV.	DATA	DESCRIZIONE	REDATTO	VERIFICATO	APPROVATO	AUTORIZZATO	
Responsabile del procedimento: Ing. MAURIZIO							

Il Progettista: **GIAN LUCA MENGHINI** - ORDINE DEGLI INGEGNERI DI FIRENZE N° 4533

Il Consulente Tecnico: **ORDINE DEGLI INGEGNERI DELLA PROVINCIA DI PALERMO** - Dott. Ing. **CAPOCCHI RUGGERO** - N. 14853

Il Coordinatore per la sicurezza: **ORDINE REGIONALE DEI GEOMETRI DELLA SICILIA** - Dott. Geol. **D'ANGELO MAURIZIO** - N. 1607

Il Direttore dei lavori: **ORDINE DEGLI INGEGNERI DELLA PROVINCIA DI PALERMO** - Dott. Ing. **PEPPINO MARIANO** - N. 14447