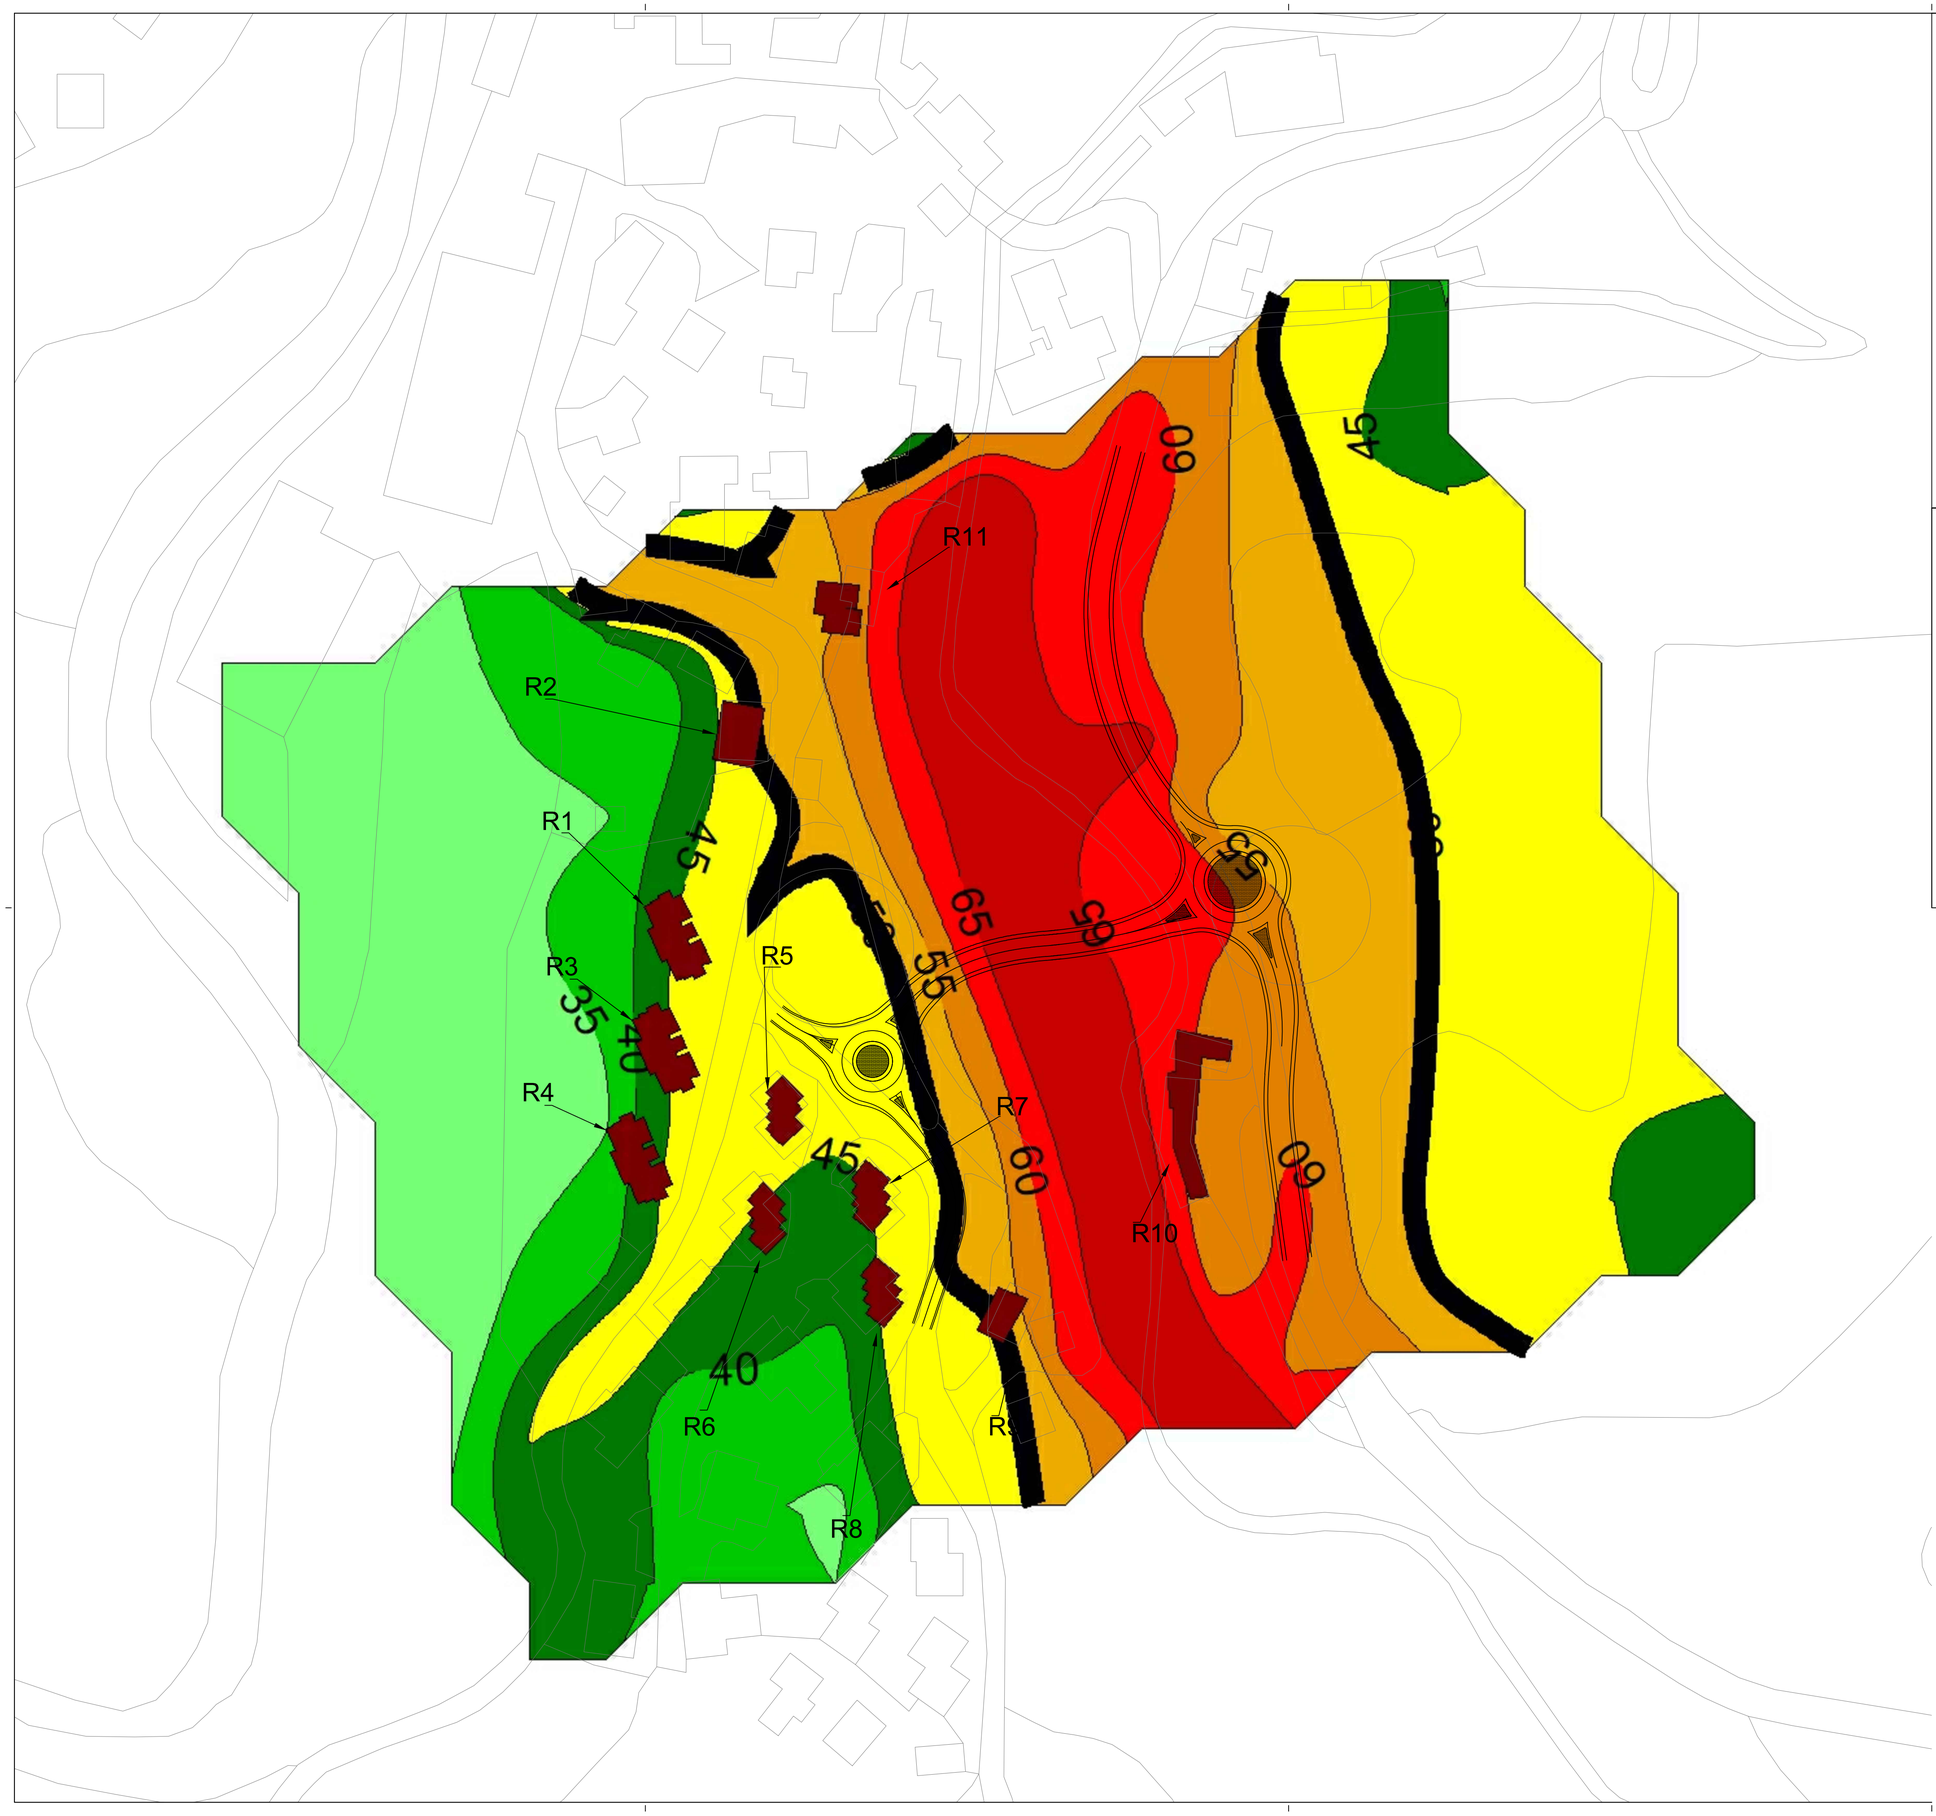

LEGENDA

<= 35dB(A)	Compreso tra 60 e 65dB(A)
Compreso tra 35 e 40dB(A)	Compreso tra 65 e 70dB(A)
Compreso tra 40 e 45dB(A)	Compreso tra 70 e 75dB(A)
Compreso tra 45 e 50dB(A)	Compreso tra 75 e 80dB(A)
Compreso tra 50 e 55dB(A)	>= 80dB(A)
3 Ricettore	Curva Isofonica 50dB(A)

Numero	Nome ricettore	Destinazione d'uso	Classe acustica	Ld (dB)	Ln (dB)	Piano
R1	R_001	Residenziale	IV	59,2	52,6	3NE
R2	R_002	Residenziale	III	60,5	55,6	3E
R3	R_003	Residenziale	III	59,2	52	3NE
R4	R_004	Residenziale	III	57	49,7	2NE
R5	R_005	Residenziale	II	60,5	53,7	3NE
R6	R_006	Residenziale	II	55,6	48,7	2NW
R7	R_007	Residenziale	II	58,6	54,2	3NE
R8	R_008	Residenziale	II	55,5	53	3NE
R9	R_009	Residenziale	III	61,6	60,7	3NE
R10	R_010	Residenziale	III	64,9	64,3	2E
R11	R_011	Residenziale	V	63	61,2	3S

QUADRO DI UNIONE

TAV. 2 di 2

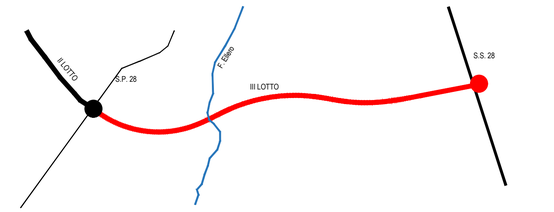

Sanas
GRUPPO FS ITALIANE

Direzione Progettazione e Realizzazione Lavori

Provincia di Cuneo
S.S. 28 del Colle di Nava
Lavori di realizzazione della Tangenziale di Mondovì con collegamento alla S.S. 28 Dir – 564 e al casello A6 "Torino–Savona" – III Lotto (Variante di Mondovì)

PROGETTO DEFINITIVO

COD. T008

PROGETTAZIONE: RAGGRUPPAMENTO TEMPORANEO PROGETTISTI

MANDATARIA: TECHNITAL

MANDANTI: POLITECNICA BUILDING FOR HUMANS; MATILDI+PARTNERS

IL RESPONSABILE DELL'INTEGRAZIONE DELLE PRESTAZIONI SPECIALISTICHE:
Ing. Andrea Renso – TECHNITAL
Ordine Ingegneri Provincia di Verona n. A2413

IL GEOLOGO:
Geol. Emanuele Fresia – TECHNITAL
Ordine Geologi Veneto n. A501

IL COORDINATORE PER LA SICUREZZA IN FASE DI PROGETTAZIONE:
Ing. Paolo Barrasso – MATILDI + PARTNERS
Ordine Ingegneri Provincia di Bologna n. A9513

VISTO: IL RESP. DEL PROCEDIMENTO:
Ing. Giuseppe Danilo Malgeri

PROTOCOLLO: DATA:

IL TECNICO COMPETENTE IN ACUSTICA:
Ing. Giovanni Spellini
Ordine Ingegneri Provincia di Verona n. A3799

GRUPPO DI PROGETTAZIONE:
COORDINAMENTO PROGETTAZIONE E PROGETTAZIONE STRADALE:
Ing. Carlo Vittorio Matildi – MATILDI + PARTNERS
Ordine Ingegneri Provincia di Bologna n. 6457/A
COORDINAMENTO PROGETTAZIONE E COORDINATORE STUDIO DI IMPATTO AMBIENTALE:
Ing. Edoardo Piccoli – TECHNITAL
Ordine Ingegneri Provincia di Verona n. A3381
OPERE D'ARTE MAGGIORI GALLERIA:
Ing. Corrado Pesce – TECHNITAL
Ordine Ingegneri Provincia di Verona n. A1984
OPERE D'ARTE MAGGIORI PONTI E MINORI:
Ing. Stefano Isani – MATILDI + PARTNERS
Ordine Ingegneri Provincia di Bologna n. A4550
GEOTECNICA:
Ing. Alessandra Rizzo – TECHNITAL
Ordine Ingegneri Provincia di Milano n. A19598
IDROLOGIA ED IDRAULICA:
Ing. Simone Venturini – TECHNITAL
Ordine Ingegneri Provincia di Verona n. A2515

08 – STUDIO DI IMPATTO AMBIENTALE
08.03 – Analisi Ambientale
08.03.05 – Clima acustico – Stato di progetto Notturno (Tav.2/2)

CODICE PROGETTO	NOME FILE	PROGR. ELAB.	REV.	SCALA:
DPTO0008D16	08.08_T00_IA03_AMB_CT20_B	08.08	B	1:1.000
	CODICE ELAB. T00IA03AMBCT20			

REV.	DESCRIZIONE	DATA	SOCIETA'	REDATTO	VERIFICATO	APPROVATO
D						
C						
B	ISTRUTTORIA ANAS	Maggio 2020	Technital	Follesa	Tittonel	Piccoli
A						