


### LEGENDA

#### LEGENDA CANTIERE - MAPPA DEL RUMORE

	<= 35dB(A)		Compresso tra 60 e 65dB(A)
	Compresso tra 35 e 40dB(A)		Compresso tra 65 e 70dB(A)
	Compresso tra 40 e 45dB(A)		Compresso tra 70 e 75dB(A)
	Compresso tra 45 e 50dB(A)		Compresso tra 75 e 80dB(A)
	Compresso tra 50 e 55dB(A)		>= 80dB(A)
	R3 Ricettore		Curva isofonica 50dB(A)

Numero	Nome ricettore	Destinazione d'uso	Classe acustica	Ld	Ln	Piano
12	R_012	Residenziale	III	60,7	/	2 SE
13	R_013	Residenziale	III	67,7	/	2 SE
14	R_014	Residenziale	III	65,5	/	2 SE
15	R_015	Misto	III	67,8	/	2 SE
16	R_016	Residenziale	III	60,2	/	2 NE
17	R_017	Luogo di cura	III	54,9	/	1 S
18	R_018	Ricettivo	III	55,8	/	1 E

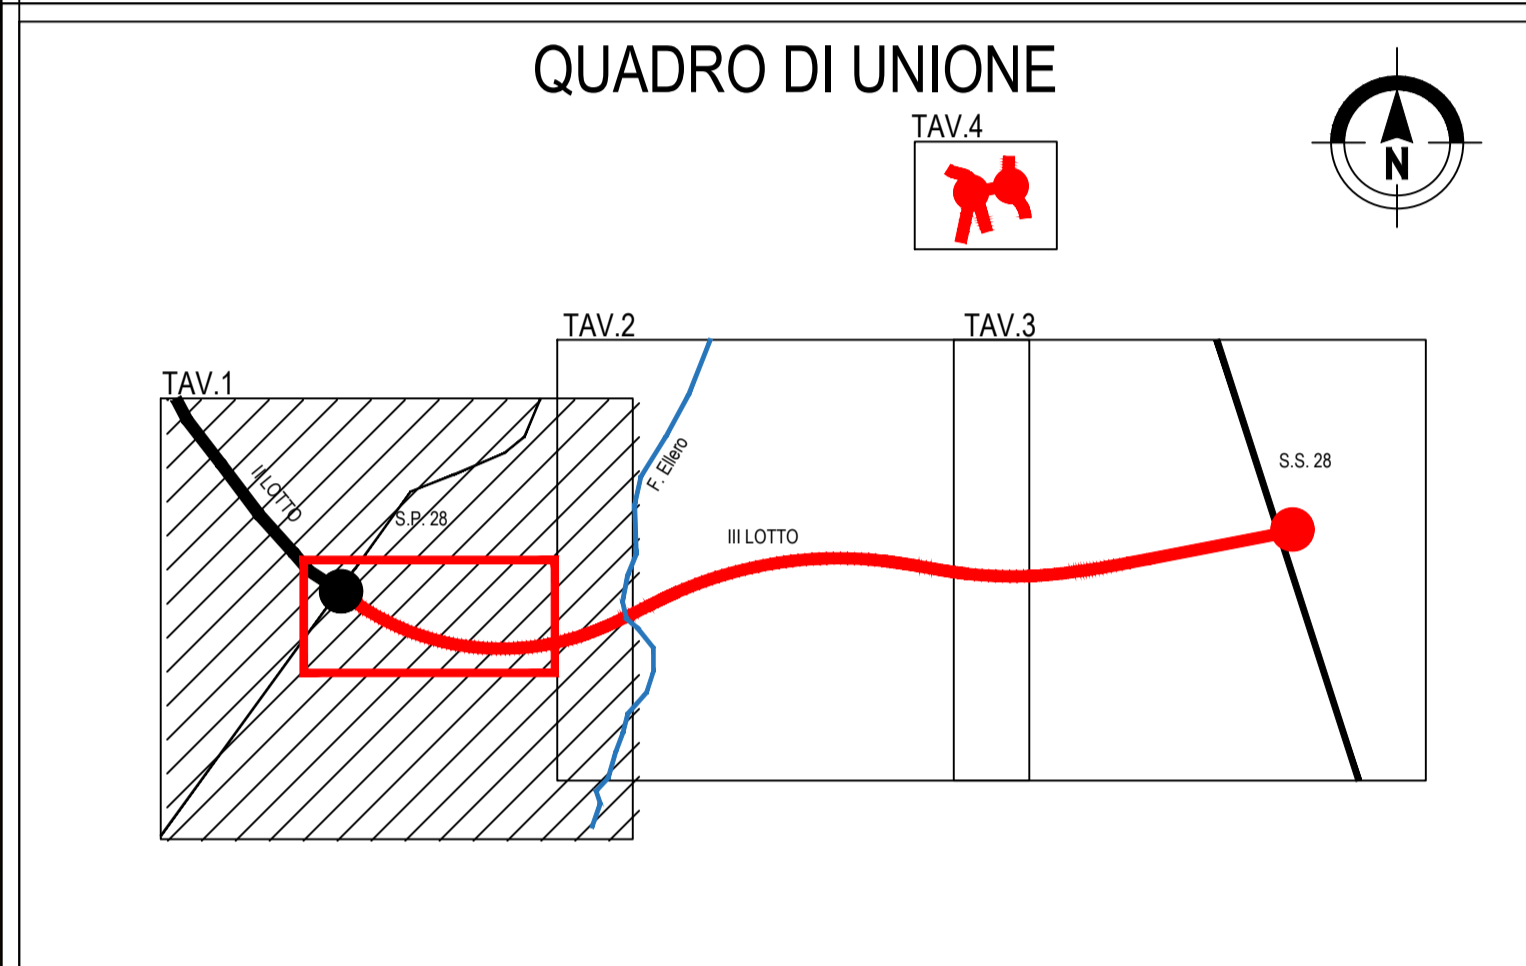

Provincia di Cuneo  
S.S. 28 del Colle di Nava  
Lavori di realizzazione della Tangenziale di Mondovì con collegamento alla S.S. 28 Dir - 564 e al casello A6 "Torino-Savona" - III Lotto (Variante di Mondovì)

**PROGETTO DEFINITIVO** cod. T008

<b>PROGETTAZIONE:</b> RAGGRUPPAMENTO TEMPORANEO PROGETTISTI IL RESPONSABILE DELL'INTEGRAZIONE DELLE PRESTAZIONI SPECIALISTICHE: Ing. Andrea Renna - TECHNITAL Ordine Ingegneri Provincia di Verona n. A2413	<b>MANDATARIA:</b> 	<b>MANDANTI:</b> POLITECNICA BUILDING FOR HUMANS MATILDI+PARTNERS
<b>IL GEOLOGO:</b> Geol. Emanuele Fresia - TECHNITAL Ordine Geologi Veneto n. A301	<b>IL PROGETTISTA:</b> Ing. Giovanni Spallini Ordine Ingegneri Provincia di Verona n. A3799 <b>GRUPPO DI PROGETTAZIONE:</b> COORDINAMENTO PROGETTAZIONE E PROGETTAZIONE STRADALE: Ing. Carlo Vittorio Matildi - MATILDI + PARTNERS Ordine Ingegneri Provincia di Bologna n. 6457/A COORDINAMENTO PROGETTAZIONE E COORDINATORE STUDIO DI IMPATTO AMBIENTALE: Ing. Edoardo Piccoli - TECHNITAL Ordine Ingegneri Provincia di Verona n. A3381 <b>OPERE D'ARTE MAGGIORI GALLERIA:</b> Ing. Corrado Pesce - TECHNITAL Ordine Ingegneri Provincia di Verona n. A1984 <b>OPERE D'ARTE MAGGIORI PONTI E MINORI:</b> Ing. Stefano Isani - MATILDI + PARTNERS Ordine Ingegneri Provincia di Bologna n. A4550 <b>GEOTECNICA:</b> Ing. Alessandro Rizzo - TECHNITAL Ordine Ingegneri Provincia di Milano n. A19598 <b>IDROLOGIA ED IDRAULICA:</b> Ing. Simone Venturini - TECHNITAL Ordine Ingegneri Provincia di Verona n. A2515	
<b>IL COORDINATORE PER LA SICUREZZA IN FASE DI PROGETTAZIONE:</b> Ing. Paolo Barrasso - MATILDI + PARTNERS Ordine Ingegneri Provincia di Bologna n. A8513		
<b>VISTO: IL RESP. DEL PROCEDIMENTO:</b> Ing. Giuseppe Danilo Molgeri		
<b>PROTOCOLLO:</b>	<b>DATA:</b>	

08 - STUDIO DI IMPATTO AMBIENTALE  
08.03 - Analisi Ambientale  
08.03.05 - Clima acustico - Cantiere Diurno TAV 1 di 4

CODICE PROGETTO	NOME FILE	PROGR. ELAB.	REV.	SCALA:
DPT000008D16	08.09_T00_JA03_AMB_CT21_B	08.09	B	1:2.000
CODICE ELAB.				
T00 JA03 AMB CT21				

REV.	DESCRIZIONE	DATA	SOCIETA'	REDATTO	VERIFICATO	APPROVATO
D						
C						
B	ISTRUTTORIA ANAS	Maggio 2020	Technital	Follesa	Tittonei	Piccoli
A	EMISSIONE	Marzo 2020	Technital	Follesa	Tittonei	Piccoli