


LEGENDA

LEGENDA CANTIERE - MAPPA DEL RUMORE

	<= 35dB(A)		Compresso tra 60 e 65dB(A)
	Compresso tra 35 e 40dB(A)		Compresso tra 65 e 70dB(A)
	Compresso tra 40 e 45dB(A)		Compresso tra 70 e 75dB(A)
	Compresso tra 45 e 50dB(A)		Compresso tra 75 e 80dB(A)
	Compresso tra 50 e 55dB(A)		>= 80dB(A)
	R3 Ricettore		Curva Isotonica 50dB(A)

Numero	Nome ricettore	Destinazione d'uso	Classe acustica	Ld	Ln	Piano
23	R_023	Residenziale	III	66,8	/	3 NE
24	R_024	Residenziale	III	61,1	/	2 NE
25	R_025	Residenziale	III	68,8	/	3 N
26	R_026	Residenziale	IV	73,3	/	2 S
27	R_027	Misto	IV	67,1	/	1 S
28	R_028	Residenziale	IV	61,8	/	1 S

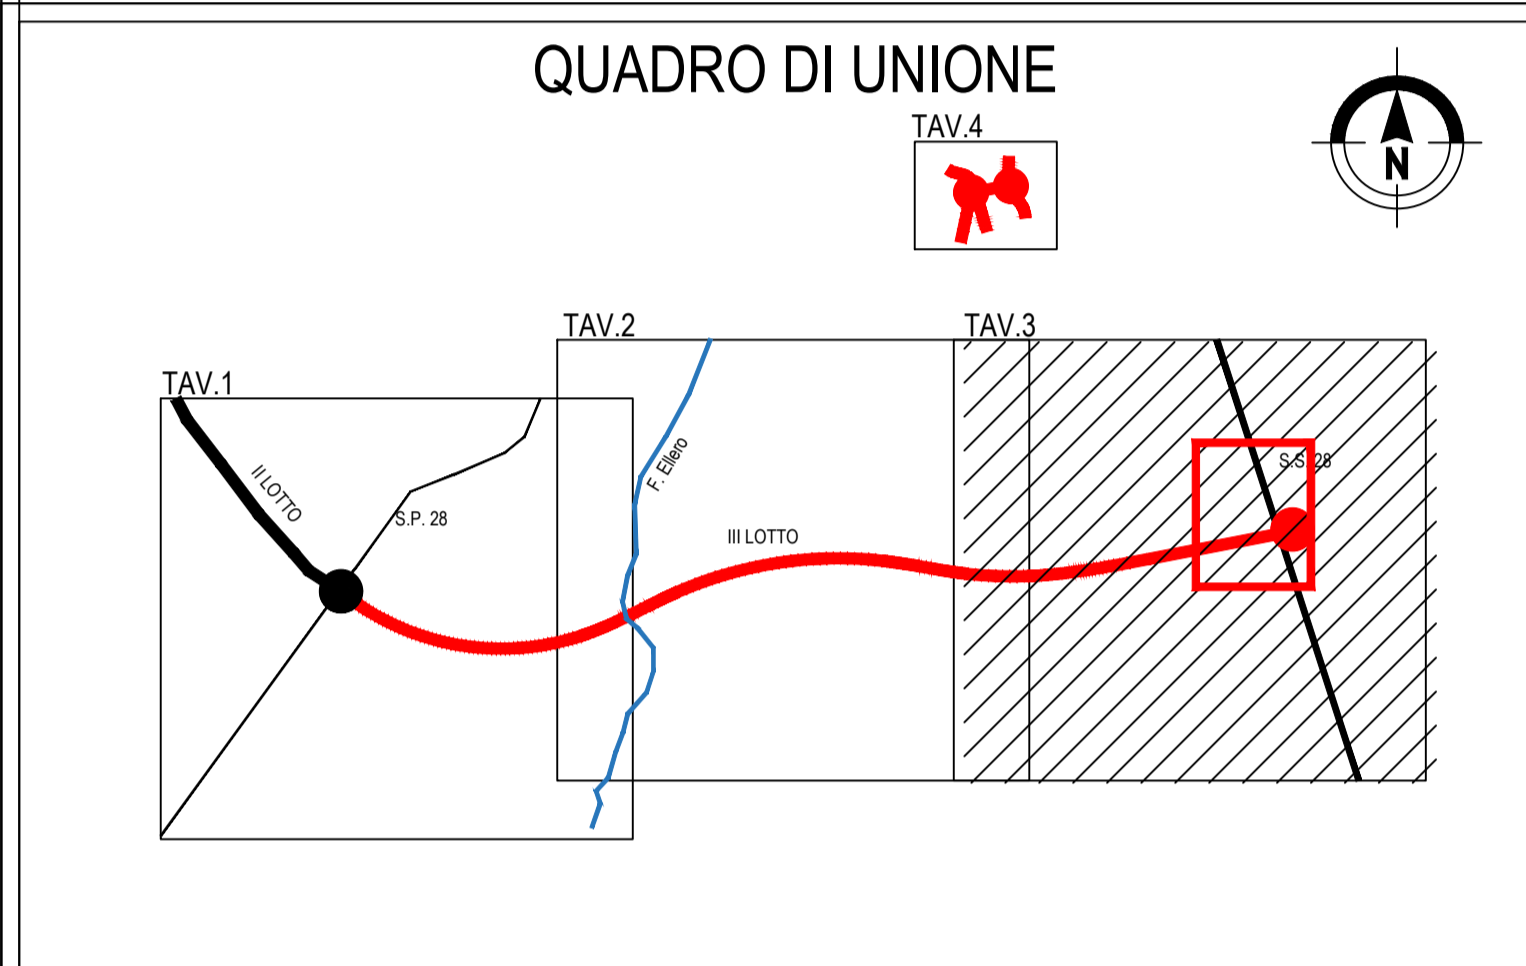

Provincia di Cuneo
S.S. 28 del Colle di Nava
Lavori di realizzazione della Tangenziale di Mondovì con collegamento alla S.S. 28 Dir - 564 e al casello A6 "Torino-Savona" - III Lotto (Variante di Mondovì)

PROGETTO DEFINITIVO COD. T008

PROGETTAZIONE: RAGGRUPPAMENTO TEMPORANEO PROGETTISTI IL RESPONSABILE DELL'INTEGRAZIONE DELLE PRESTAZIONI SPECIALISTICHE: <i>Ing. Andrea Rensa - TECHNITAL</i> <i>Ordine Ingegneri Provincia di Verona n. A2413</i>	MANDATARIA: 	MANDANTI:
IL GEOLOGO: <i>Geol. Emanuele Fresia - TECHNITAL</i> <i>Ordine Geologi Veneto n. A301</i>	IL PROGETTISTA: <i>Ing. Giovanni Spellini</i> <i>Ordine Ingegneri Provincia di Verona n. A3799</i>	GRUPPO DI PROGETTAZIONE: COORDINAMENTO PROGETTAZIONE E PROGETTAZIONE STRADALE: <i>Ing. Carlo Vittorio Matildi - MATILDI + PARTNERS</i> <i>Ordine Ingegneri Provincia di Bologna n. 6457/A</i>
IL COORDINATORE PER LA SICUREZZA IN FASE DI PROGETTAZIONE: <i>Ing. Paolo Barrasso - MATILDI + PARTNERS</i> <i>Ordine Ingegneri Provincia di Bologna n. A8513</i>	COORDINATORE STUDIO DI IMPATTO AMBIENTALE: <i>Ing. Edoardo Piccoli - TECHNITAL</i> <i>Ordine Ingegneri Provincia di Verona n. A3381</i>	OPERE D'ARTE MAGGIORI GALLERIA: <i>Ing. Corrado Pesce - TECHNITAL</i> <i>Ordine Ingegneri Provincia di Verona n. A1984</i>
VISTO: IL RESP. DEL PROCEDIMENTO: <i>Ing. Giuseppe Danilo Molgeri</i>	OPERE D'ARTE MAGGIORI PONTI E MINORI: <i>Ing. Stefano Isani - MATILDI + PARTNERS</i> <i>Ordine Ingegneri Provincia di Bologna n. A4550</i>	GEOTECNICA: <i>Ing. Alessandro Rizzo - TECHNITAL</i> <i>Ordine Ingegneri Provincia di Milano n. A19598</i>
PROTOCOLLO:	IDROLOGIA ED IDRAULICA: <i>Ing. Simone Venturini - TECHNITAL</i> <i>Ordine Ingegneri Provincia di Verona n. A2515</i>	DATA:

08 - STUDIO DI IMPATTO AMBIENTALE
08.03 - Analisi Ambientale
08.03.05 - Clima acustico - Cantiere Diurno TAV 3 di 4

CODICE PROGETTO	NOME FILE	PROGR. ELAB.	REV.	SCALA:
DPT000008D16	08.11_T00_IA03_AMB_CT23_B	08.11	B	1:2.000
CODICE ELAB.	T00IA03AMBCT23			

D	C	B	A	REV.	DESCRIZIONE	DATA	SOCIETA'	REDATTO	VERIFICATO	APPROVATO
					ISTRUTTORIA ANAS	Maggio 2020	Technital	Follina	Fittarel	Piccoli
					EMISSIONE	Maggio 2020	Technital	Follina	Fittarel	Piccoli