


LEGENDA

LEGENDA CANTIERE - MAPPA DEL RUMORE

	<= 35dB(A)		Compresso tra 60 e 65dB(A)
	Compresso tra 35 e 40dB(A)		Compresso tra 65 e 70dB(A)
	Compresso tra 40 e 45dB(A)		Compresso tra 70 e 75dB(A)
	Compresso tra 45 e 50dB(A)		Compresso tra 75 e 80dB(A)
	Compresso tra 50 e 55dB(A)		>= 80dB(A)
	R3 Ricettore		Curva Isotonica 50dB(A)

Numero	Nome ricettore	Destinazione d'uso	Classe acustica	Ld	Ln	Piano
12	R_012	Residenziale	III	60,7	/	2 SE
13	R_013	Residenziale	III	67,7	/	2 SE
14	R_014	Residenziale	III	65,5	/	2 SE
15	R_015	Misto	III	67,8	/	2 SE
16	R_016	Residenziale	III	60,2	/	2 NE
17	R_017	Luogo di cura	III	54,9	/	1 S
18	R_018	Ricettivo	III	55,9	/	1 E

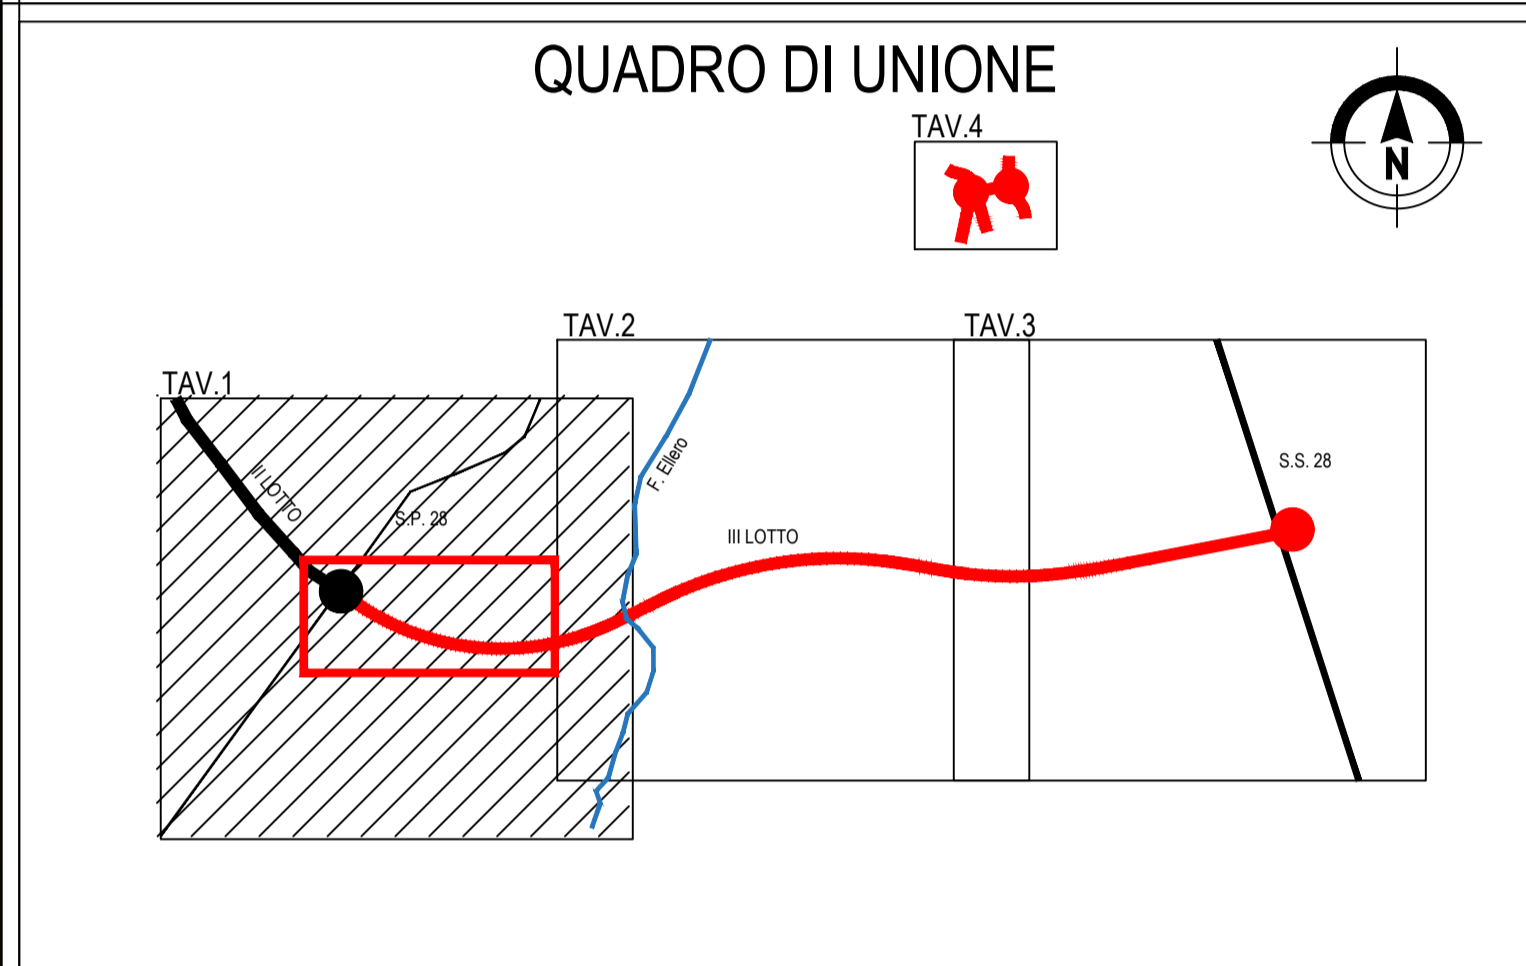

Provincia di Cuneo
S.S. 28 del Colle di Nava
Lavori di realizzazione della Tangenziale di Mondovì con collegamento alla S.S. 28 Dir - 564 e al casello A6 "Torino-Savona" - III Lotto (Variante di Mondovì)

PROGETTO DEFINITIVO cod. T008

PROGETTAZIONE: RAGGRUPPAMENTO TEMPORANEO PROGETTISTI IL RESPONSABILE DELL'INTEGRAZIONE DELLE PRESTAZIONI SPECIALISTICHE: Ing. Andrea Rensa - TECHNITAL Ordine Ingegneri Provincia di Verona n. A2413 IL GEOLOGO: Geol. Emanuele Fresia - TECHNITAL Ordine Geologi Veneto n. A301 IL COORDINATORE PER LA SICUREZZA IN FASE DI PROGETTAZIONE: Ing. Paolo Barrasso - MATILDI + PARTNERS Ordine Ingegneri Provincia di Bologna n. A4513 VISTO: IL RESP. DEL PROCEDIMENTO: Ing. Giuseppe Danilo Molgeri	MANDATARIA: MANDANTI: POLITECNICA BUILDING FOR HUMANS MATILDI + PARTNERS IL PROGETTISTA: Ing. Giovanni Spellini Ordine Ingegneri Provincia di Verona n. A3799 GRUPPO DI PROGETTAZIONE: COORDINAMENTO PROGETTAZIONE E PROGETTAZIONE STRADALE: Ing. Carlo Vittorio Matildi - MATILDI + PARTNERS Ordine Ingegneri Provincia di Bologna n. 6457/A COORDINAMENTO PROGETTAZIONE E COORDINATORE STUDIO DI IMPATTO AMBIENTALE: Ing. Edoardo Piccoli - TECHNITAL Ordine Ingegneri Provincia di Verona n. A3381 OPERE D'ARTE MAGGIORI GALLERIA: Ing. Corrado Pesce - TECHNITAL Ordine Ingegneri Provincia di Verona n. A1984 OPERE D'ARTE MAGGIORI PONTI E MINORI: Ing. Stefano Isani - MATILDI + PARTNERS Ordine Ingegneri Provincia di Bologna n. A4550 GEOTECNICA: Ing. Alessandro Rizzo - TECHNITAL Ordine Ingegneri Provincia di Milano n. A19598 IDROLOGIA ED IDRAULICA: Ing. Simone Venturini - TECHNITAL Ordine Ingegneri Provincia di Verona n. A2515
PROTOCOLLO:	DATA:

08 - STUDIO DI IMPATTO AMBIENTALE
08.03 - Analisi Ambientale
08.03.05 - Clima acustico - Cantiere post mitigazione Diurno TAV 1 di 4

CODICE PROGETTO	NOME FILE	PROGR. ELAB.	REV.	SCALA:
DPT000008D16	08.13_T00_IA03_AMB_CT25_B	08.13	B	1:2.000
CODICE ELAB.				
T00IA03AMBCT25				

REV.	DESCRIZIONE	DATA	SOCIETA'	REDATTO	VERIFICATO	APPROVATO
D						
C						
B	ISTRUTTORIA ANAS	Maggio 2020	Technital	Follesa	Tittuari	Piccoli
A	EMISSIONE	Marzo 2020	Technital	Follesa	Tittuari	Piccoli