



PLANIMETRIA BARRIERE DI SICUREZZA E RETI DI PROTEZIONE  
(SCALA 1 : 1000)

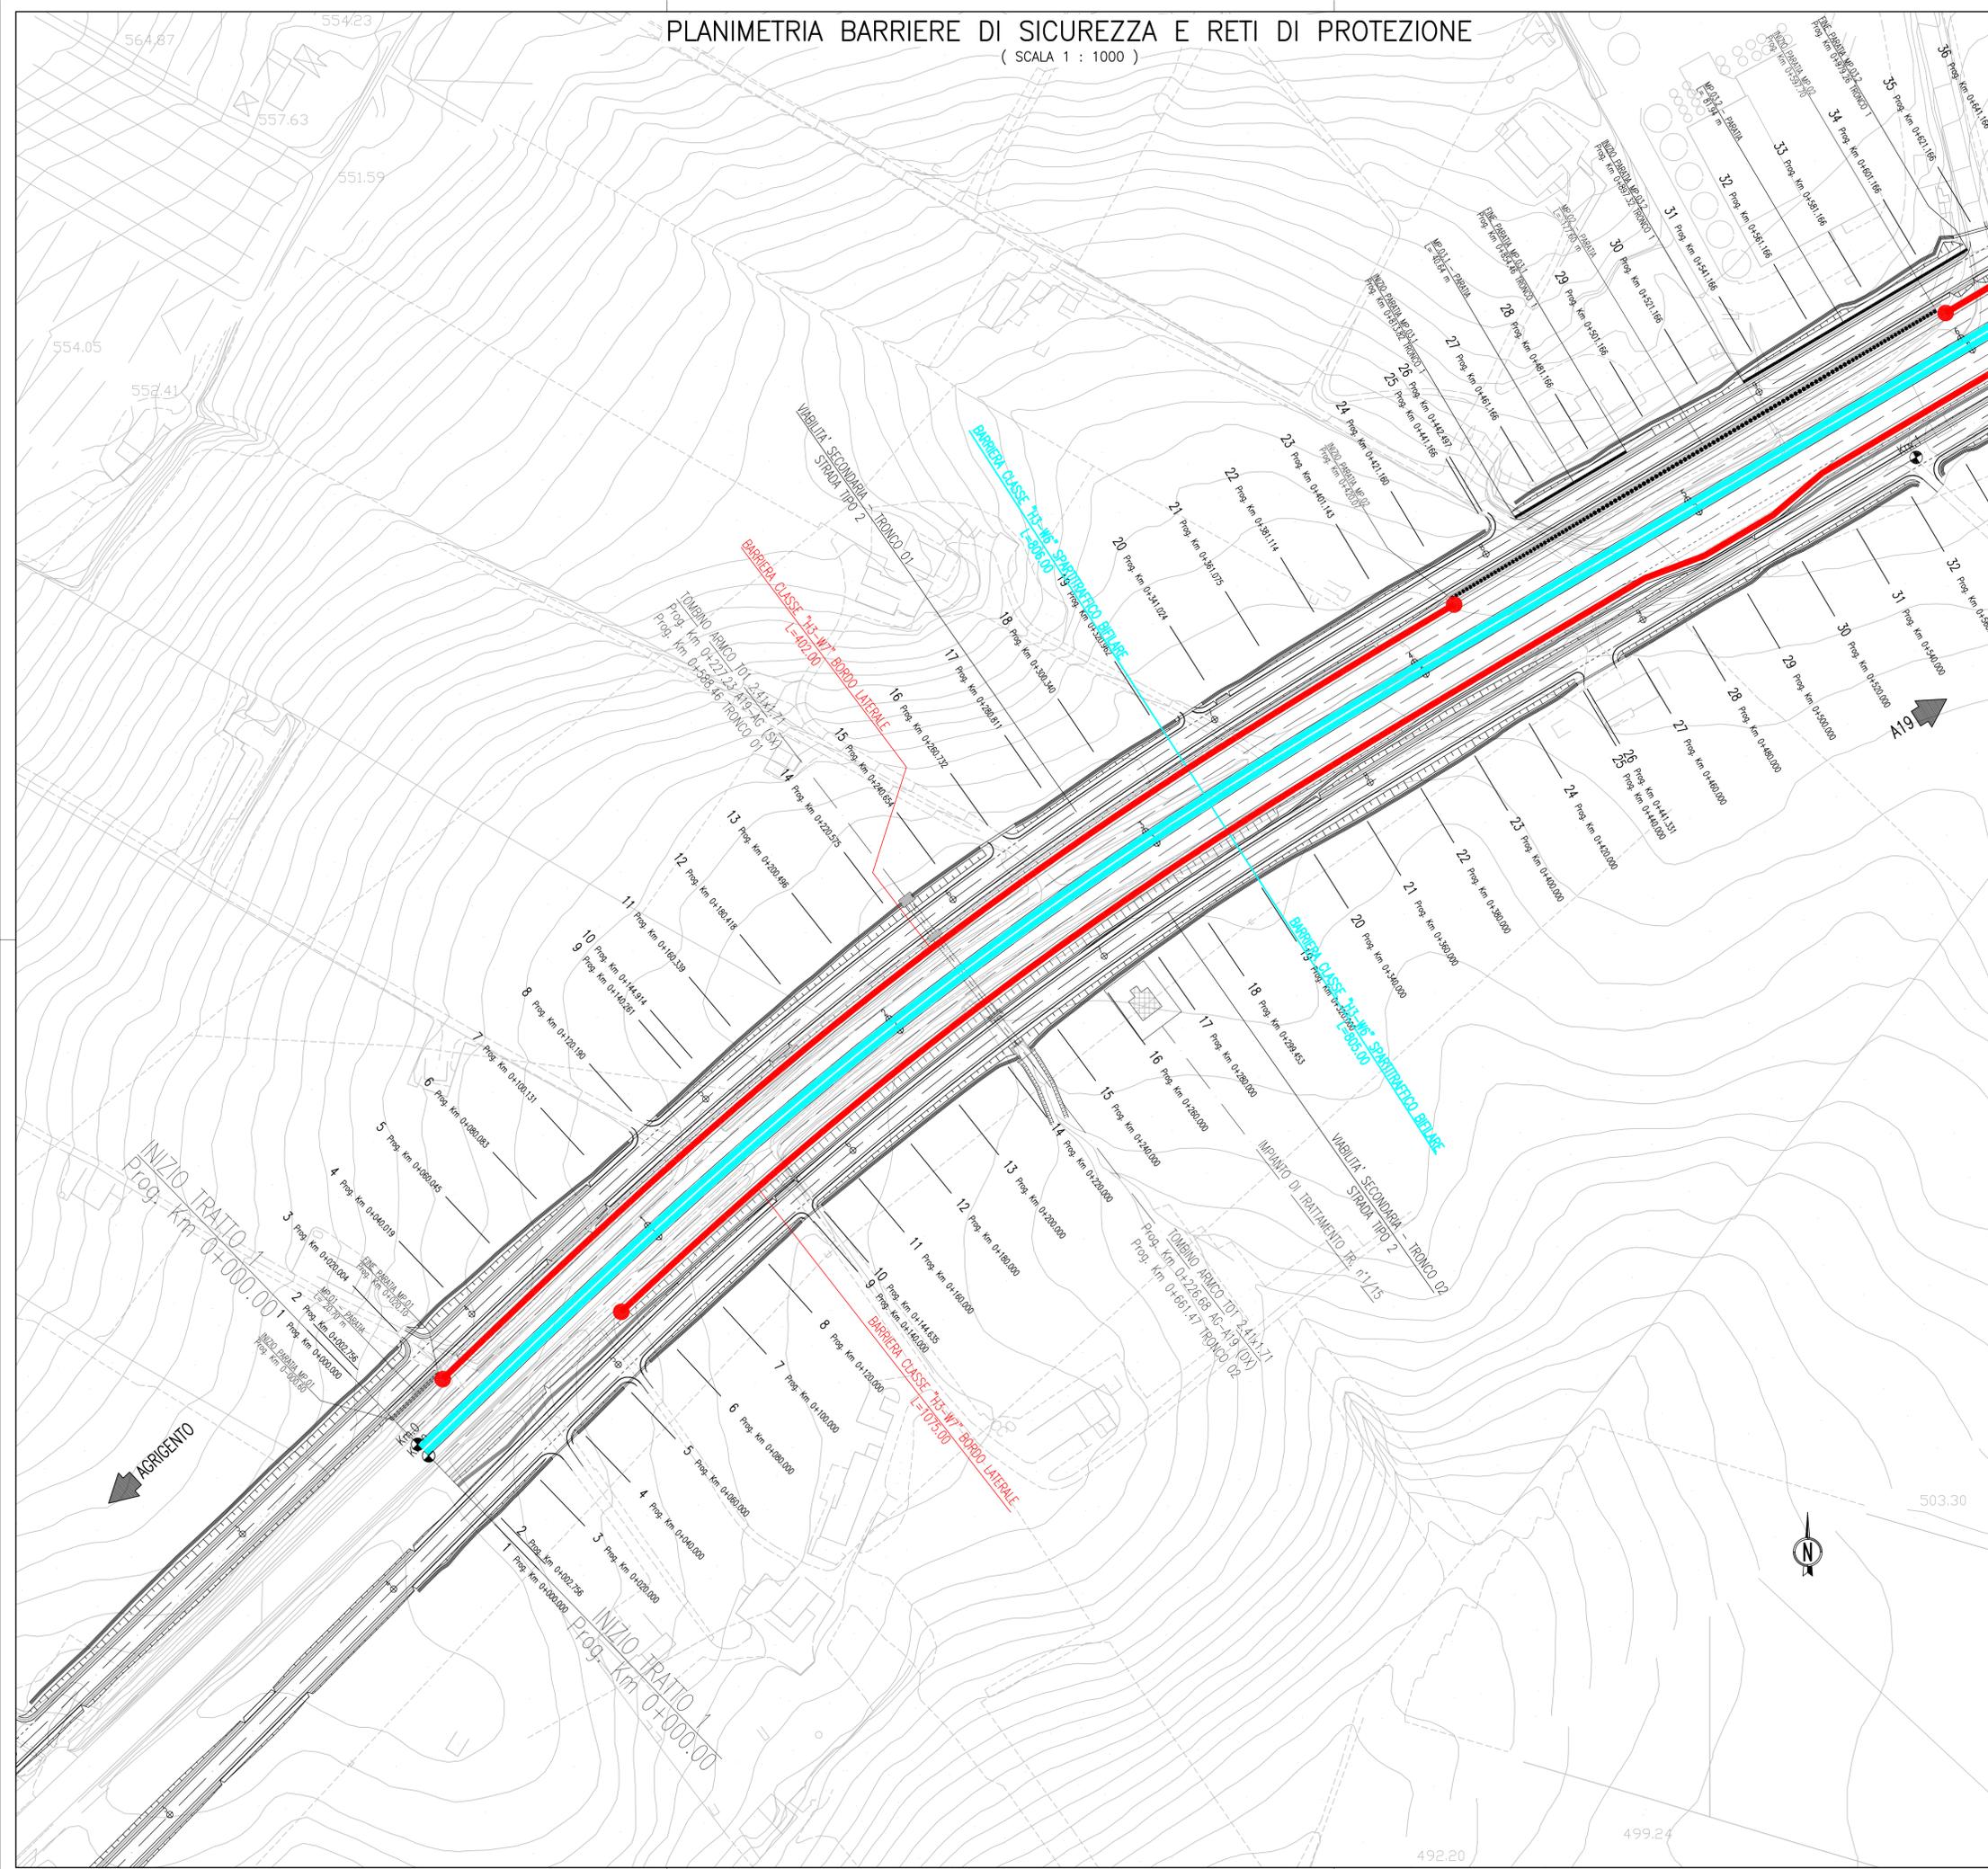

QUADRO D'UNIONE

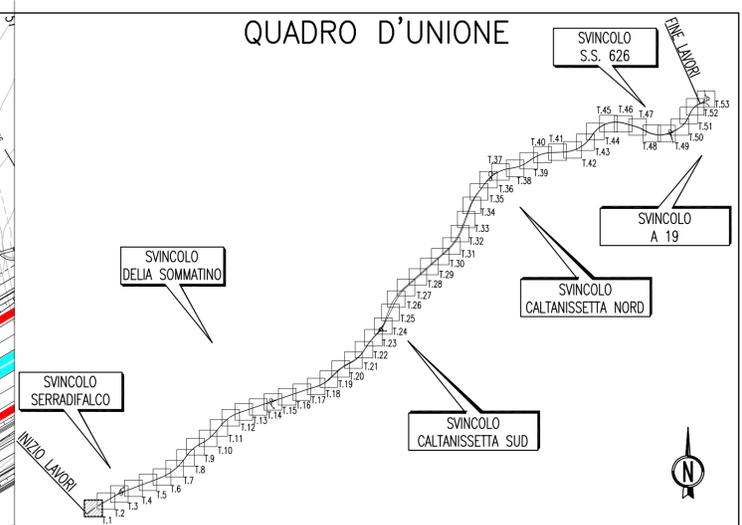

LEGENDA

	BARRIERA CLASSE "H3-W7" BORDO LATERALE DISPOSITIVO TERMINALE	VIABITA' PRINCIPALE RAMPE DI SVINCOLO
	BARRIERA CLASSE "H3-W5" BORDO LATERALE	VIABITA' PRINCIPALE RAMPE DI SVINCOLO
	BARRIERA CLASSE "H4-W4" BORDO PONTE DISPOSITIVO TERMINALE	VIABITA' PRINCIPALE RAMPE DI SVINCOLO
	BARRIERA CLASSE "H4-W4" BORDO PONTE	VIABITA' PRINCIPALE
	BARRIERA CLASSE "H3-W6" SPARTITRAFFICO BIFILARE	VIABITA' PRINCIPALE
	BARRIERA CLASSE "H2-W4" SPARTITRAFFICO AMMOBILE	VIABITA' PRINCIPALE
	BARRIERA NEW JERSEY	VIABITA' PRINCIPALE
	BARRIERA CLASSE "H1-W6" BORDO LATERALE DISPOSITIVO TERMINALE	VIABITA' SECONDARIA TIPO 1-2-3
	BARRIERA CLASSE "H2-W5" BORDO LATERALE	VIABITA' SECONDARIA TIPO 1-2-3
	BARRIERA CLASSE "H2-W5" BORDO PONTE DISPOSITIVO TERMINALE	VIABITA' SECONDARIA TIPO 1-2-3
	BARRIERA CLASSE "H2-W6" BORDO LATERALE DISPOSITIVO TERMINALE	VIABITA' SECONDARIA EX S.S. 640
	BARRIERA CLASSE "H3-W4" BORDO PONTE DISPOSITIVO TERMINALE	VIABITA' SECONDARIA EX S.S. 640
	RETE DI PROTEZIONE/PARAPETTO	SU I CUSPIDI DELLE RAMPE DI SVINCOLO
	ATTENUATORE D'URTO CLASSE 80 REDIRETTIVO	

**ANAS** S.p.A.  
DIREZIONE CENTRALE PROGRAMMAZIONE PROGETTAZIONE

PA 12/09  
CORRIDOIO PLURIMODALE TIRRENICO - NORD EUROPA  
ITINERARIO AGRIGENTO - CALTANISSETTA - A19  
S.S. N° 640 "DI PORTO EMPEDOCLE"  
AMMODERNAMENTO E ADEGUAMENTO ALLA CAT. B DEL D.M. 5.11.2001  
Dal km 44+000 allo svincolo con l'A19

**PROGETTO ESECUTIVO**

Contraente Generale: **Empedocle** s.r.l.

**ASSE PRINCIPALE**  
Planimetrie barriere di sicurezza e reti di protezione  
Planimetria barriere di Sicurezza e reti di protezione Tav. 1/53

Codice Unico Progetto (CUP) : F91B0900070001

Codice Elaborato: PA12\_09 - E 0 0 0 | G E 2 | 1 1 | P P 0 5 | J P 7 | 0 0 1 | B

F									
E									
D									
C									
B	Ottobre 2011	Rif. Istruttoria prof. CDG-0141142-P del 19/10/11	S.TERRENO	R. CAPOCCHI	M. LITI	P. PAGLINI			
A	Aprile 2011	EMISSIONE	S.TERRENO	A.TURSO	M. LITI	P. PAGLINI			
REV.	DATA	DESCRIZIONE	REDATTO	VERIFICATO	APPROVATO	AUTORIZZATO			

Responsabile del procedimento: Ing. MAURIZIO ANTONINI

Il Progettista: **GIAN LUCA ATTENGINI** - Ordine degli Ingegneri di Firenze N° 4533

Il Consulente Tecnico di Progetto: **ORDINE DEGLI INGEGNERI DELLA PROVINCIA DI AGRIGENTO** - Dott. Gen. **MAURIZIO ANTONINI** - N° 14853

Il Geologo: **ORDINE REGIONALE DEI GEOLOGI DI SICILIA** - Dott. Gen. **D'ANGELO MAURIZIO** - N° 1607

Il Coordinatore per la sicurezza in fase di progetto: **ORDINE INGEGNERI ROMA** - Dott. **ALESSANDRO SILVANO** - N° 14853

Il Direttore dei lavori: **ORDINE INGEGNERI ROMA** - Dott. **PEPINO MARASCIO** - N° 14447