



LEGENDA

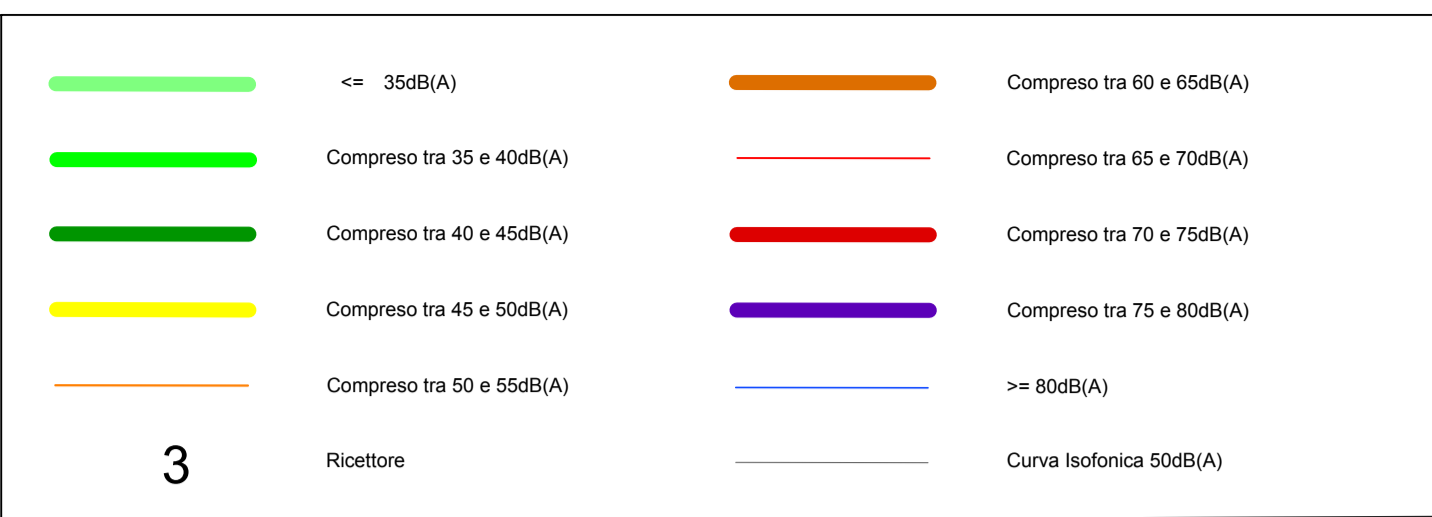

Numero	Nome ricettore	Destinazione d'uso	Classe acustica	Ld (dB)	Ln (dB)	Piano
R12	R_012	Residenziale	III	60,2	52	2SE
R13	R_013	Residenziale	III	66,8	58,7	2SE
R14	R_014	Residenziale	III	64,7	56,5	2SE
R15	R_015	Misto	III	66	57,8	2SE
R16	R_016	Residenziale	III	38,9	30,8	2NE
R17	R_017	Luogo di cura	III	39,9	31,7	2O
R18	R_018	Ricettivo	III	42,1	33,9	2O
R19	R_019	Residenziale	III	34,1	25,8	2NW
R20	R_020	Residenziale	III	41,6	33,3	2NW
R21	R_021	Residenziale	III	38	29,7	2O
R22	R_022	Residenziale	III	42,4	34,1	2SW
R23	R_023	Residenziale	III	51,4	43,2	3NE
R24	R_024	Residenziale	III	48,9	40,8	3E
R25	R_025	Residenziale	III	55,5	47,2	3E
R26	R_026	Residenziale	IV	65,8	57,7	4E
R27	R_027	Misto	IV	58,9	50,7	1E
R28	R_028	Residenziale	IV	49,3	41,4	2E

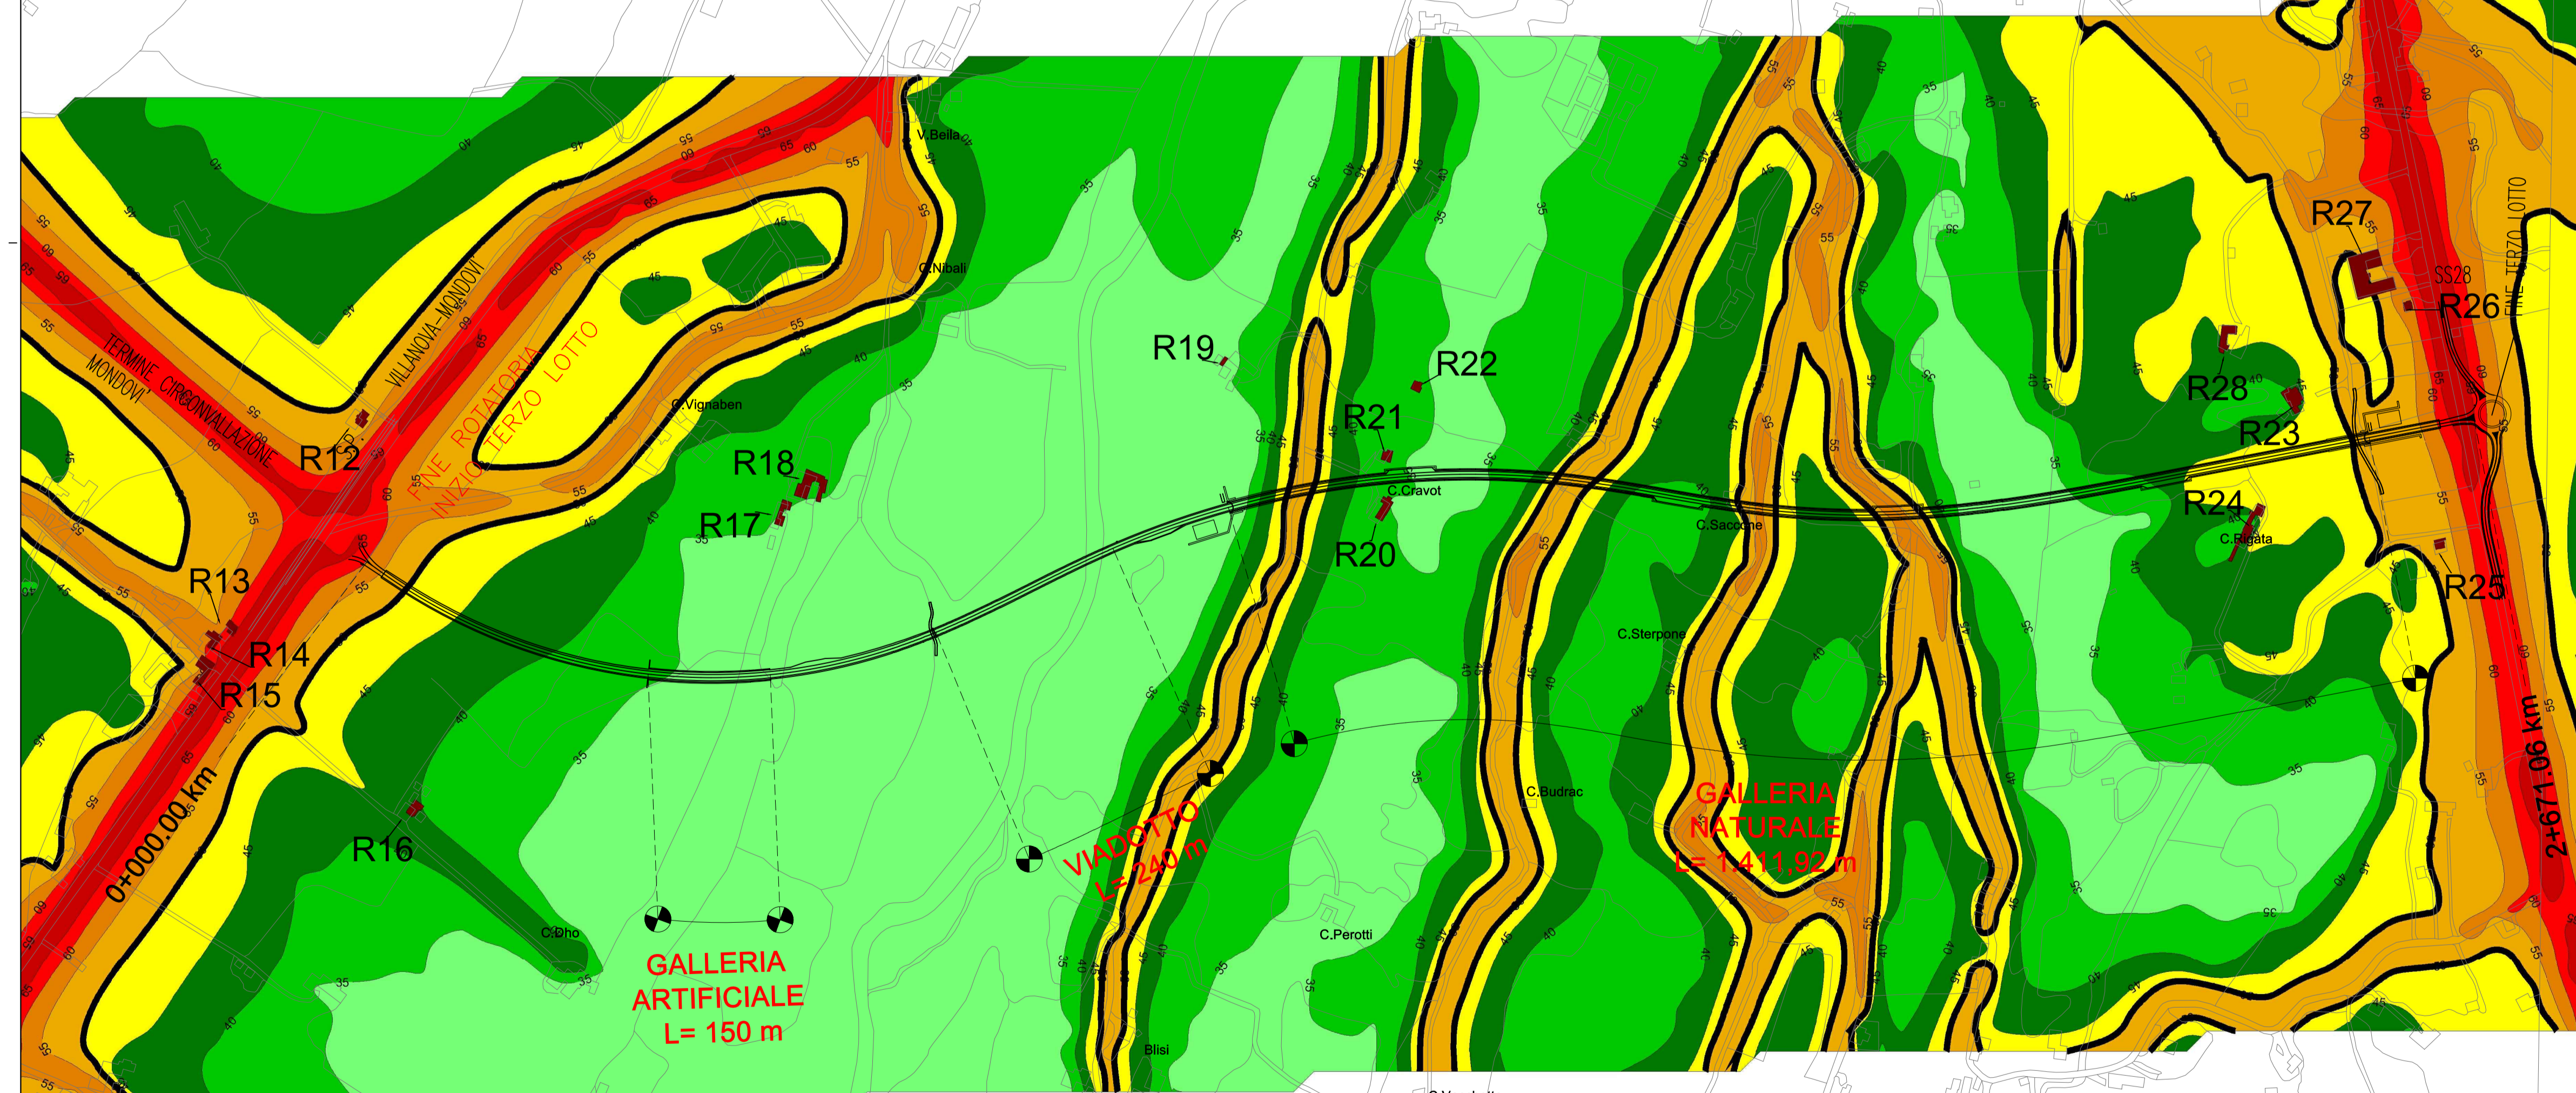

Sanas
GRUPPO FS ITALIANE

Direzione Progettazione e Realizzazione Lavori

Provincia di Cuneo
S.S. 28 del Colle di Nava
Lavori di realizzazione della Tangenziale di Mondovì con collegamento alla S.S. 28 Dir - 564 e al casello A6 "Torino-Savona" - III Lotto (Variante di Mondovì)

PROGETTO DEFINITIVO cod. T008

PROGETTAZIONE: RAGGRUPPAMENTO TEMPORANEO PROGETTISTI IL RESPONSABILE DELL'INTEGRAZIONE DELLE PRESTAZIONI SPECIALISTICHE: Ing. Andrea Panso - TECHNITAL Ordine Ingegneri Provincia di Verona n. A2413	MANDATARIA: TECHNITAL	MANDANTI: POLITECNICA BUILDING FOR HUMANS MATILDI+PARTNERS
IL GEOLOGO: Geol. Emanuele Fresia - TECHNITAL Ordine Geologi Veneto n. A501	IL TECNICO COMPETENTE IN ACUSTICA: Ing. Giovanni Spallini Ordine Ingegneri Provincia di Verona n. A3799	
IL COORDINATORE PER LA SICUREZZA IN FASE DI PROGETTAZIONE: Ing. Paolo Barrasso - MATILDI+PARTNERS Ordine Ingegneri Provincia di Bologna n. A8513	GRUPPO DI PROGETTAZIONE: COORDINAMENTO PROGETTAZIONE E PROGETTAZIONE STRADALE: Ing. Carlo Vittorio Matildi - MATILDI+PARTNERS Ordine Ingegneri Provincia di Bologna n. 6457/A	
VISTO: IL RESP. DEL PROCEDIMENTO: Ing. Giuseppe Danilo Molgari	COORDINAMENTO PROGETTAZIONE E PROGETTAZIONE STRADALE: COORDINATORE STUDIO DI IMPATTO AMBIENTALE: Ing. Edoardo Piccoli - TECHNITAL Ordine Ingegneri Provincia di Verona n. A3381	
PROTOCOLLO:	OPERE D'ARTE MAGGIORI GALLERIA: Ing. Corrado Pesce - TECHNITAL Ordine Ingegneri Provincia di Verona n. A1984	
	OPERE D'ARTE MAGGIORI PONTI E MINORI: Ing. Stefano Isani - MATILDI+PARTNERS Ordine Ingegneri Provincia di Bologna n. A4550	
	GEOLOGIA: Ing. Alessandro Rizzo - TECHNITAL Ordine Ingegneri Provincia di Milano n. A19598	
	IDROLOGIA ED IDRAULICA: Ing. Simone Venturini - TECHNITAL Ordine Ingegneri Provincia di Verona n. A2515	

08 - STUDIO DI IMPATTO AMBIENTALE
08.03 - Analisi Ambientale
08.03.05 - Clima acustico - Opzione zero Diurno (Tav.1/2)

CODICE PROGETTO DPT000008D16	NOME FILE 08.17_T00_IA03_AMB_CT29_B	PROGR. ELAB. 08.17	REV. B	SCALA: 1:5.000
	CODICE ELAB. T00IA03AMBCT29			

REV.	DESCRIZIONE	DATA	SOCIETA'	REDATTO	VERIFICATO	APPROVATO
D						
C						
B	ISTRUTTORIA ANAS	Maggio 2020	Technital	Falsetti	Tittone	Piccoli
A	EMISSIONE	Marsio 2020	Technital	Falsetti	Tittone	Piccoli