


LEGENDA

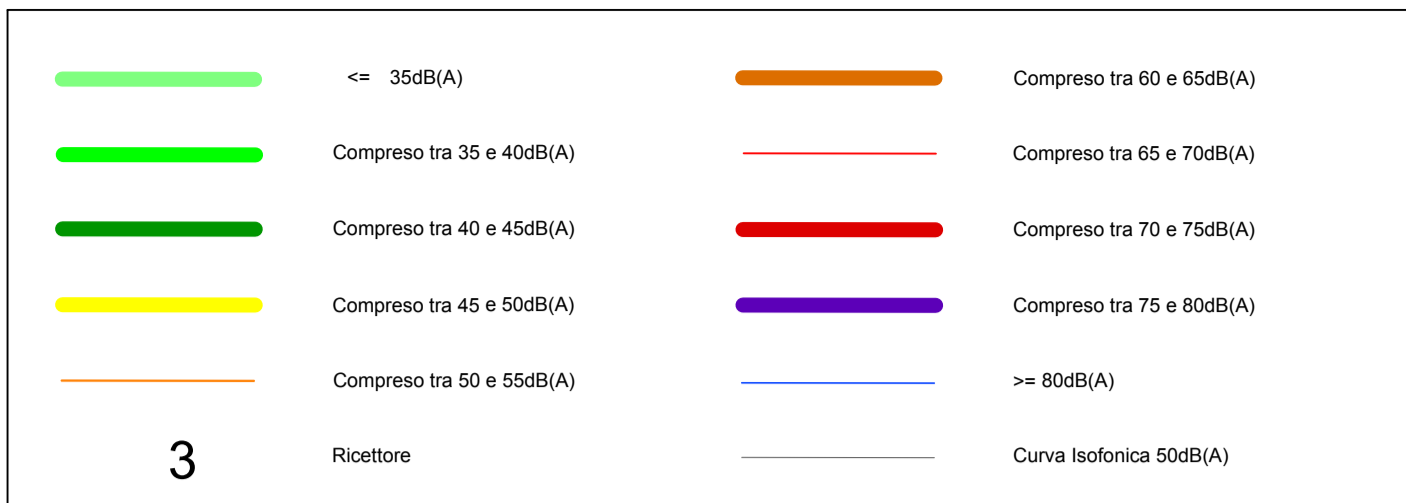

Numero	Nome ricettore	Destinazione d'uso	Classe acustica	Ld (dB)	Ln (dB)	Piano
R1	R_001	Residenziale	IV	55,1	50,2	3NE
R2	R_002	Residenziale	III	58,1	54,6	3E
R3	R_003	Residenziale	III	55,8	49,4	3NE
R4	R_004	Residenziale	III	54,8	48	2NE
R5	R_005	Residenziale	II	54,9	50,3	3NE
R6	R_006	Residenziale	II	52,9	46,9	2NW
R7	R_007	Residenziale	II	56,1	53,1	3NE
R8	R_008	Residenziale	II	55,5	52,9	3NE
R9	R_009	Residenziale	III	61,5	60,7	3NE
R10	R_010	Residenziale	III	66,7	64,2	2E
R11	R_011	Residenziale	V	62,2	61,1	3S

QUADRO DI UNIONE



Direzione Progettazione e Realizzazione Lavori

Provincia di Cuneo
S.S. 28 del Colle di Nava
Lavori di realizzazione della Tangenziale di Mondovì con collegamento alla S.S. 28 Dir - 564 e al casello A6 "Torino-Savona" - III Lotto (Variante di Mondovì)

PROGETTO DEFINITIVO

cod. T008

PROGETTAZIONE: RAGGRUPPAMENTO TEMPORANEO PROGETTISTI IL RESPONSABILE DELL'INTEGRAZIONE DELLE PRESTAZIONI SPECIALISTICHE: Ing. Andrea Penco - TECHNITAL Ordine Ingegneri Provincia di Verona n. A2413	MANDATARIA: 	MANDANTI: POLITECNICA BUILDING FOR HUMANS MATILDI+PARTNERS IL TECNICO COMPETENTE IN ACUSTICA: Ing. Giovanni Spallini Ordine Ingegneri Provincia di Verona n. A3799 GRUPPO DI PROGETTAZIONE: COORDINAMENTO PROGETTAZIONE E PROGETTAZIONE STRADALE: Ing. Carlo Vittorio Matildi - MATILDI + PARTNERS Ordine Ingegneri Provincia di Bologna n. 6457/A COORDINAMENTO PROGETTAZIONE E COORDINATORE STUDIO DI IMPATTO AMBIENTALE: Ing. Edoardo Piccoli - TECHNITAL Ordine Ingegneri Provincia di Verona n. A3381 IL COORDINATORE PER LA SICUREZZA IN FASE DI PROGETTAZIONE: Ing. Paolo Barrasso - MATILDI + PARTNERS Ordine Ingegneri Provincia di Bologna n. A8513 OPERE D'ARTE MAGGIORI GALLERIA: Ing. Corrado Pesce - TECHNITAL Ordine Ingegneri Provincia di Verona n. A1994 OPERE D'ARTE MAGGIORI PONTI E MINORI: Ing. Stefano Isani - MATILDI + PARTNERS Ordine Ingegneri Provincia di Bologna n. A4550 VISTO: IL RESP. DEL PROCEDIMENTO: Ing. Giuseppe Danilo Molgari
PROTOCOLLO:	DATA:	GEOTECNICA: Ing. Alessandro Rizzo - TECHNITAL Ordine Ingegneri Provincia di Milano n. A19598 IDROLOGIA ED IDRAULICA: Ing. Simone Venturini - TECHNITAL Ordine Ingegneri Provincia di Verona n. A2515

08 - STUDIO DI IMPATTO AMBIENTALE

08.03 - Analisi Ambientale

08.03.05 - Clima acustico - Opzione zero Diurno (Tav.2/2)

CODICE PROGETTO	NOME FILE	PROGR. ELAB.	REV.	SCALA:
DPT00008D16	08.17_T00_IA03_AMB_CT30_B	08.17	B	1:1.000
	CODICE ELAB.			
	T00IA03AMBCT30			

REV.	DESCRIZIONE	DATA	SOCIETA'	REDATTO	VERIFICATO	APPROVATO
D						
C						
B	ISTRUTTORIA ANAS	Maggio 2020	Technital	Folletti	Tittner	Piccoli
A						