



1



2



3




4



5



6

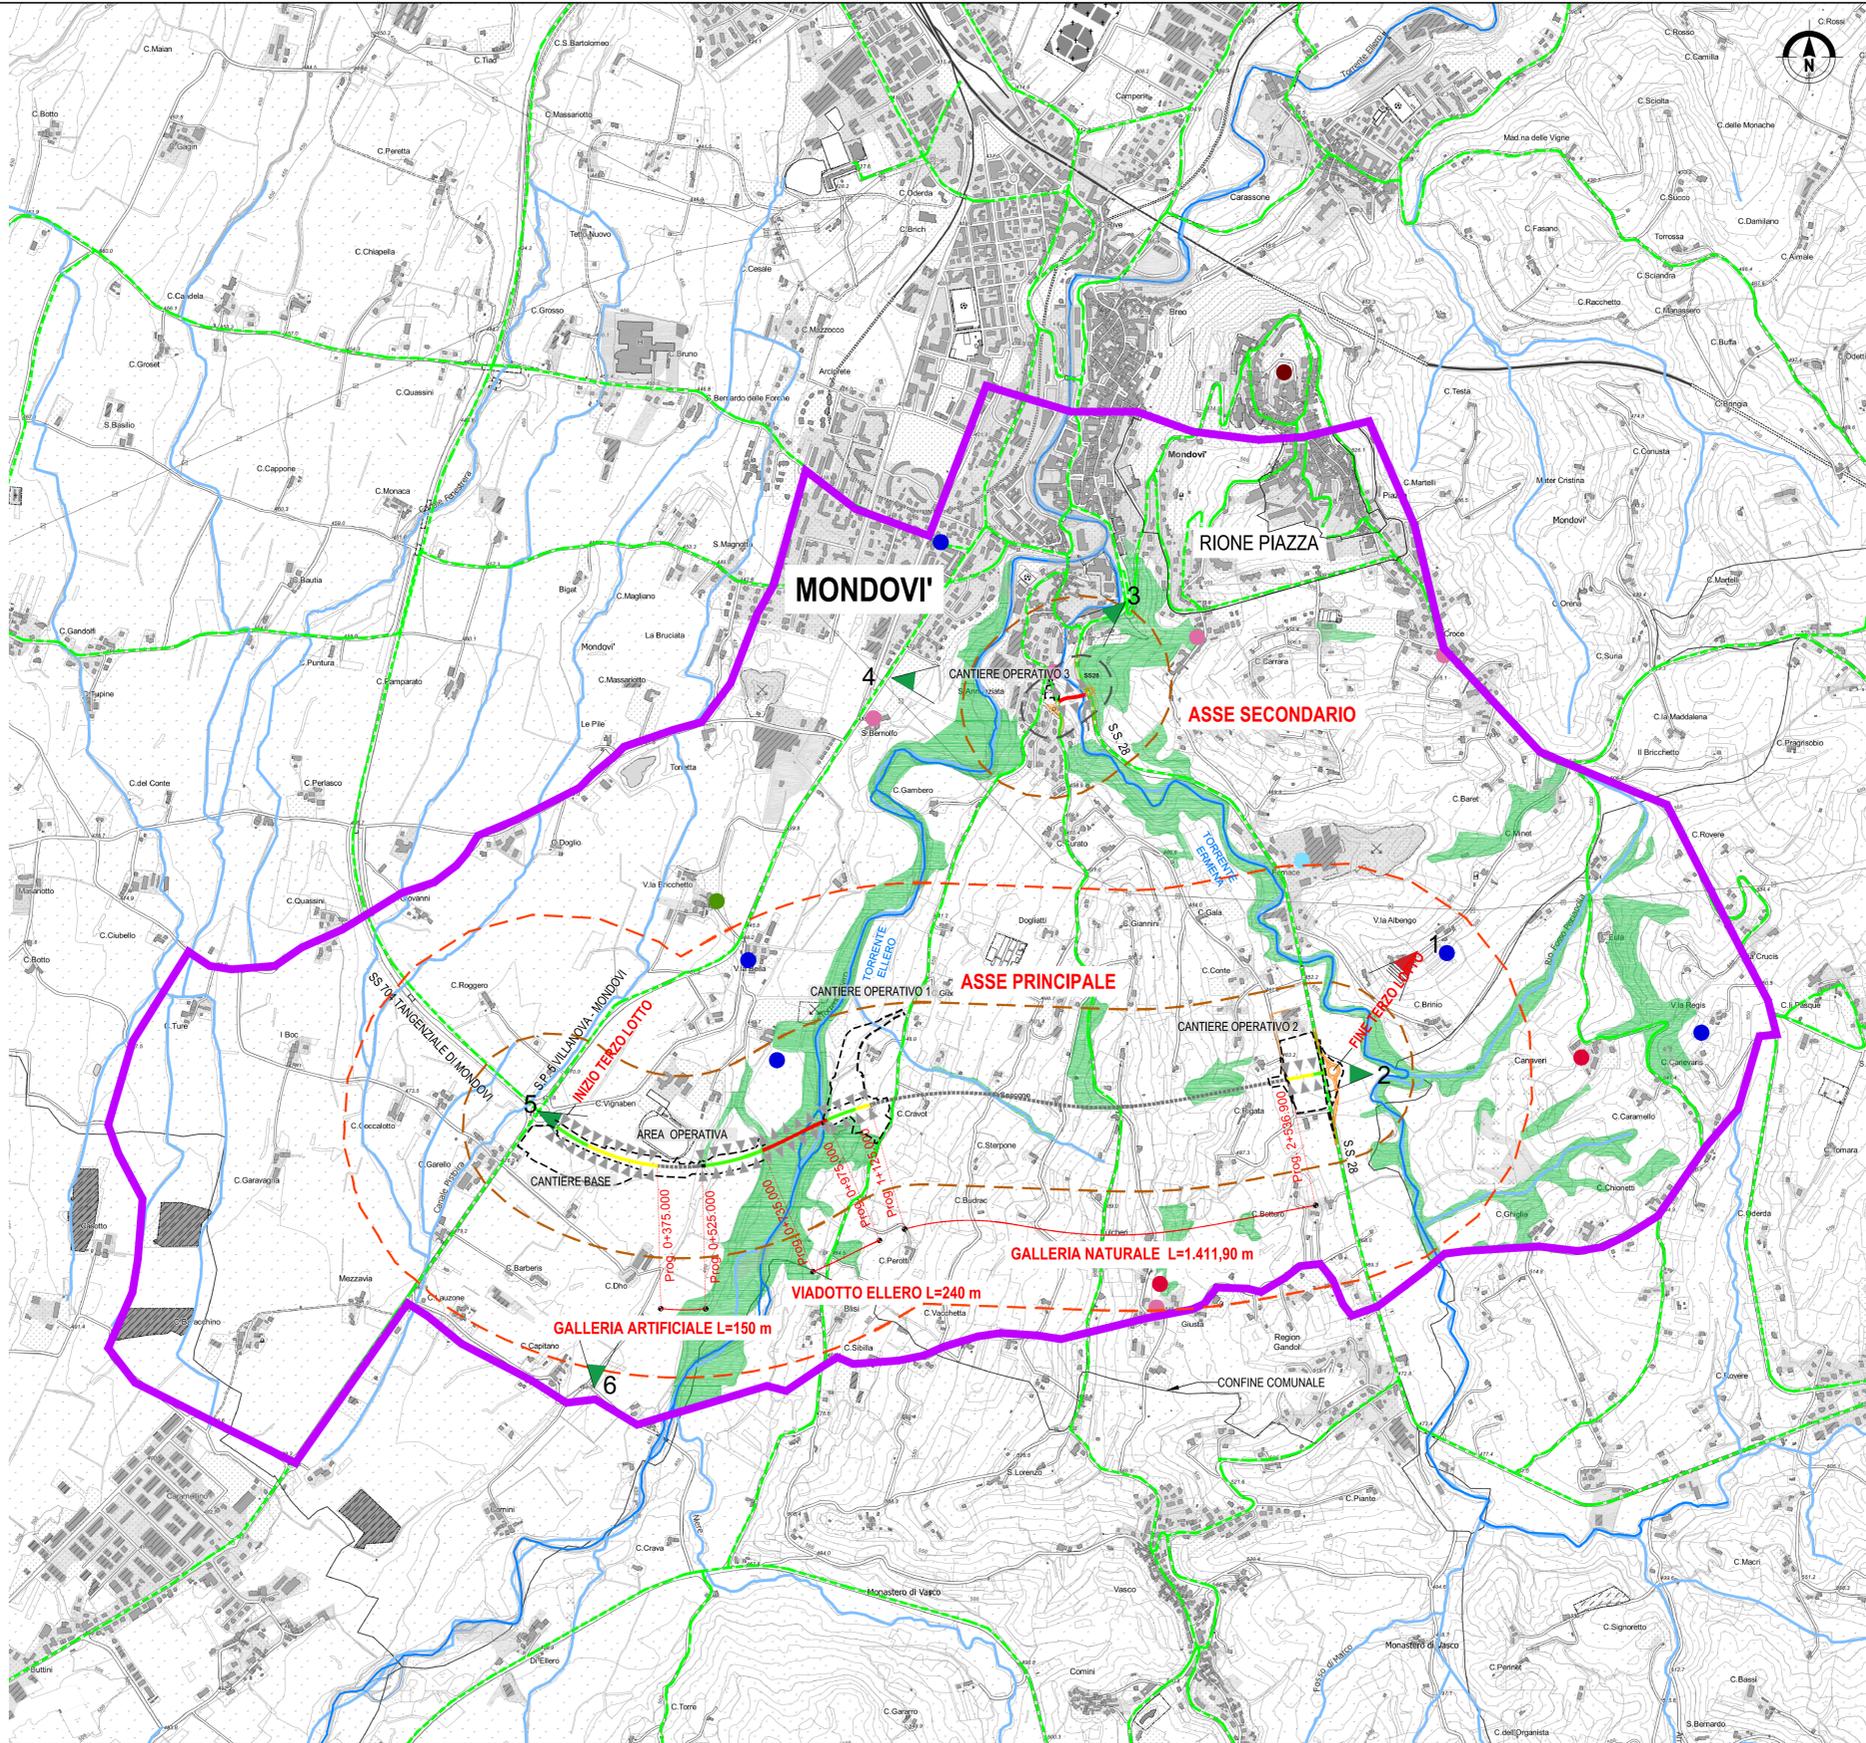

LEGENDA	
<b>RETE VIARIA DI PROGETTO</b>	
	TRATTI IN RILEVATO
	TRATTI IN TRINCEA
	TRATTI IN VIADOTTO
	TRATTI IN GALLERIA
	AREE DI CANTIERE BASE E OPERATIVO
<b>FATTORI DI DETRAZIONE VISIVA</b>	
	TESSUTI URBANI ESTERNI AI CENTRI
<b>FATTORI DI DETRAZIONE VISIVA QUALIFICANTI IL PAESAGGIO</b>	
	TERRITORI A PREVALENTE COPERTURA BOSCATI
<b>FATTORI DI DETRAZIONE VISIVA DINAMICA</b>	
	VIABILITA' ESISTENTE PRINCIPALE
<b>AREE DI INTERVISIBILITA'</b>	
	BACINO VISUALE DI PRIMA FASCIA (300m)
	BACINO VISUALE DI SECONDA FASCIA (700m)
<b>LUOGHI DI OSSERVAZIONE DELL'OPERA</b>	
	PUNTI DI VISTA STATICI
	PUNTI DI VISTA DINAMICI
<b>VISUALI</b>	
	VISUALI APERTE
	VISUALI CHIUSE
<b>COMPONENTI STORICO CULTURALI</b>	
	VILLA
	NUCLEO RURALE
	FORNACE
	VILLA CON PARCO
	CAPPELLA
<b>COMPONENTI NATURALISTICO AMBIENTALI</b>	
	CORSI D'ACQUA PRINCIPALI
	CORSI D'ACQUA SECONDARI
	LIMITE DEL CONTESTO PAESAGGISTICO DI RIFERIMENTO

**Sanas** 90  
GRUPPO FS ITALIANE  
Direzione Progettazione e Realizzazione Lavori

Provincia di Cuneo  
S.S. 28 del Colle di Nava  
Lavori di realizzazione della Tangenziale di Mondovì con collegamento alla S.S. 28 Dir - 564 e al casello A6 "Torino-Savona" - III Lotto (Variante di Mondovì)

PROGETTO DEFINITIVO cod. T008

PROGETTAZIONE: RAGGRUPPAMENTO TEMPORANEO PROGETTISTI	MANDATARIA:	MANDANTI: POLITECNICA MATILDI-PARTNERS
IL RESPONSABILE DELL'INTEGRAZIONE DELLE PRESTAZIONI SPECIALISTICHE:	IL PROGETTISTA: Ing. Edoardo Piccoli Ordine Ingegneri Provincia di Verona n. A3381 GRUPPO DI PROGETTAZIONE: COORDINAMENTO PROGETTAZIONE E PROGETTAZIONE STRADALE: Ing. Carlo Vittorio Matildi - MATILDI + PARTNERS Ordine Ingegneri Provincia di Bologna n. 6452/A COORDINAMENTO PROGETTAZIONE E COORDINATORE STUDIO DI IMPATTO AMBIENTALE: Ing. Edoardo Piccoli - TECHNITAL IL COORDINATORE PER LA SICUREZZA IN FASE DI PROGETTAZIONE: Ing. Nicola Borzasso - MATILDI + PARTNERS Ordine Ingegneri Provincia di Bologna n. A1984 OPERE D'ARTE MAGGIORI GALLERIA: Ing. Corrado Passa - TECHNITAL OPERE D'ARTE MAGGIORI PONTI E MANOVI: Ing. Stefano Rizzo - MATILDI + PARTNERS Ordine Ingegneri Provincia di Bologna n. A4550 GEOTECNICA: Ing. Alessandro Rizzo - TECHNITAL Ordine Ingegneri Provincia di Milano n. A19288 IDROLOGIA ED IDRAULICA: Ing. Simone Venturini - TECHNITAL Ordine Ingegneri Provincia di Verona n. A2515	
IL GEOLOGO:	Geol. Emanuele Fresco - TECHNITAL Ordine Geologi Veneto n. A501	
VISTO: IL RESP. DEL PROCEDIMENTO:	Ing. Giuseppe Danilo Melgeri	
PROTOCOLLO:	DATA:	

08 - STUDIO D'IMPATTO AMBIENTALE  
08.03.06 - Paesaggio  
Carta della percezione visiva e dell'intervisibilità

CODICE PROGETTO	NOME FILE	PROGR. ELAB.	REV.	SCALA:
0800000016	08_05_T00_IA03_AMB_CT35_B	08_05	B	1:10.000
CODICE ELAB.		T00IA03AMBCT35		

D	C	B	A	REV.	DESCRIZIONE	DATA	SOCIETA'	REDDATO	VERIFICATO	APPROVATO
		STRUTTORIA ANAS				08/2020	Technital	Felice	Piccoli	Piccoli
		EMMISSIONE				08/2020	Technital	Felice	Piccoli	Piccoli