
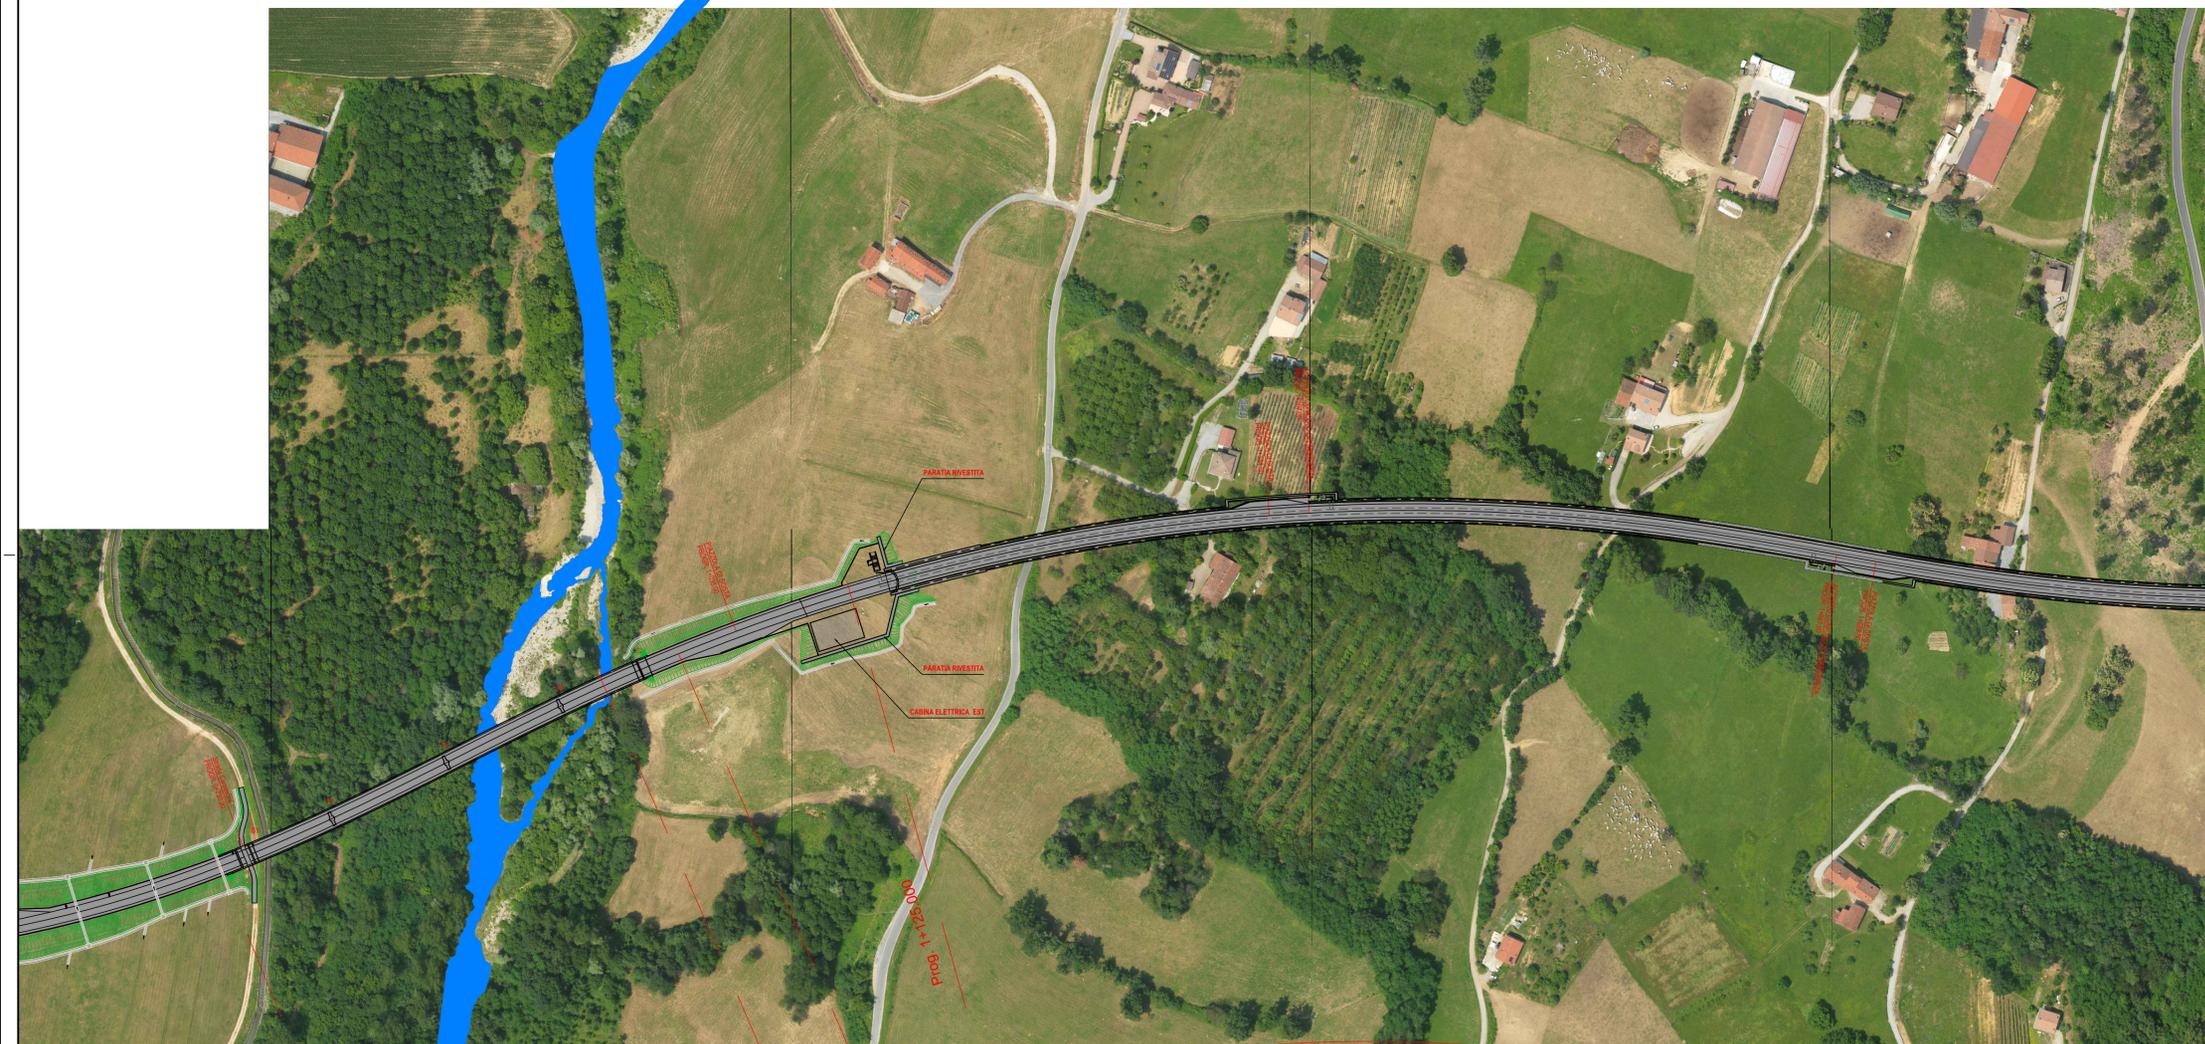


- FIUMI-TORRENTI
- VIABILITA' ESISTENTE

QUADRO DI UNIONE

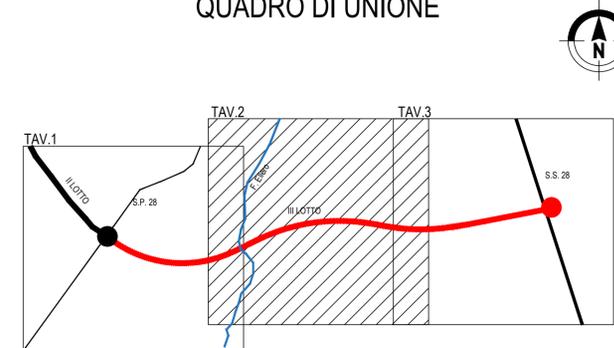

TORRENTE ELLERO

VIADOTTO
L= 240 m

GALLERIA
L= 1.411,90 m

Sanas
GRUPPO FS ITALIANE

Direzione Progettazione e Realizzazione Lavori

Provincia di Cuneo
S.S. 28 del Colle di Nava
Lavori di realizzazione della Tangenziale di Mondovì con collegamento alla S.S. 28 Dir - 564 e al casello A6 "Torino-Savona" - III Lotto (Variante di Mondovì)

PROGETTO DEFINITIVO

cod. TO08

PROGETTAZIONE: RAGGRUPPAMENTO TEMPORANEO PROGETTISTI	MANDATARIA: TECHNITAL	MANDANTI: POLITECNICA BUILDING FOR HUMANS MATILDI+PARTNERS
IL RESPONSABILE DELL'INTEGRAZIONE DELLE PRESTAZIONI SPECIALISTICHE: Ing. Andrea Resso - TECHNITAL Ordine Ingegneri Provincia di Verona n. A2413	IL PROGETTISTA: Ing. Carlo Vittorio Matildi Bologna n. A6457	GRUPPO DI PROGETTAZIONE: COORDINAMENTO PROGETTAZIONE E PROGETTAZIONE STRADALE: Ing. Carlo Vittorio Matildi - MATILDI + PARTNERS Ordine Ingegneri Provincia di Bologna n. 6457/A
IL GEOLOGO: Geol. Emanuele Fresia - TECHNITAL Ordine Geologi Veneto n. A501	COORDINAMENTO PROGETTAZIONE E PROGETTAZIONE STRADALE: Ing. Corrado Pesca - TECHNITAL Ordine Ingegneri Provincia di Verona n. A3381	COORDINATORE STUDIO DI IMPATTO AMBIENTALE: Ing. Edoardo Piccoli - TECHNITAL Ordine Ingegneri Provincia di Verona n. A3381
IL COORDINATORE PER LA SICUREZZA IN FASE DI PROGETTAZIONE: Ing. Paolo Barrasso - MATILDI + PARTNERS Ordine Ingegneri Provincia di Bologna n. A8513	OPERE D'ARTE MAGGIORI GALLERIA: Ing. Corrado Pesca - TECHNITAL Ordine Ingegneri Provincia di Verona n. A1984	OPERE D'ARTE MAGGIORI PONTI E MINORI: Ing. Stefano Isani - MATILDI + PARTNERS Ordine Ingegneri Provincia di Bologna n. A4550
VISTO: IL RESP. DEL PROCEDIMENTO: Ing. Giuseppe Danilo Molgeri	GEOTECNICA: Ing. Alessandro Rizzo - TECHNITAL Ordine Ingegneri Provincia di Milano n. A19598	IDROLOGIA ED IDRAULICA: Ing. Simone Venturini - TECHNITAL Ordine Ingegneri Provincia di Verona n. A2515
PROTOCOLLO:	DATA:	

09 - PROGETTO STRADALE

Planimetria di progetto su fotomosaico - Tav.2/3

CODICE PROGETTO DPT00008D16	NOME FILE 09.02_P01_PS00_TRA_PO02_B	PROGR. ELAB. 09.02	REV. B	SCALA: 1:2000
CODICE ELAB. P01PS00TRAPO02				

REV.	DESCRIZIONE	DATA	SOCIETA'	REDATTO	VERIFICATO	APPROVATO
D						
C						
B	ISTRUTTORIA ANAS	maggio 2020	Matildi+Partners	Barrasso	Isani	Matildi
A	EMISSIONE	Maggio 2020	Matildi+Partners	Barrasso	Isani	Matildi