



MONDOVI'
TANGENZIALE
VILLANOVA MONDOVI'

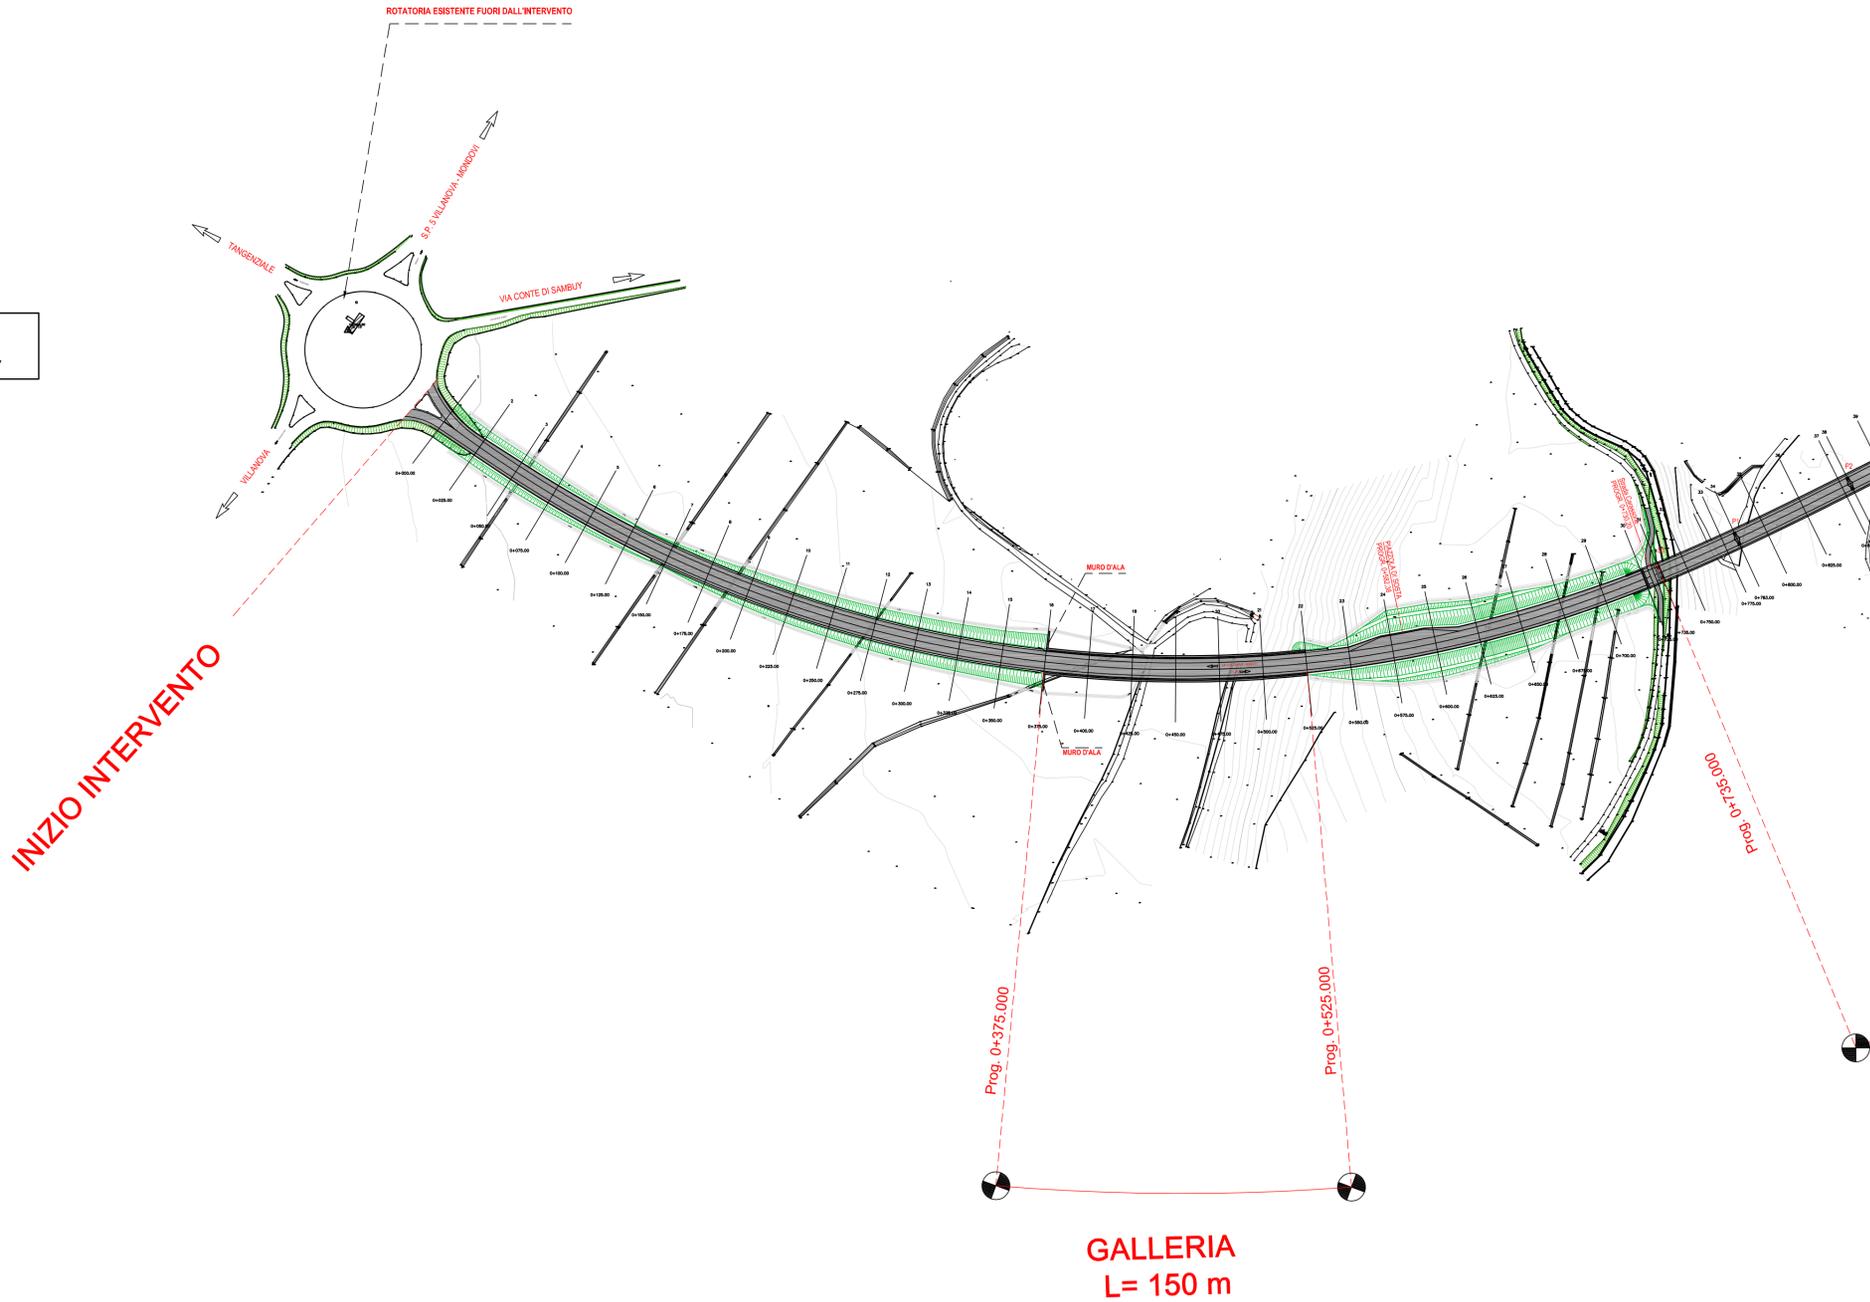

QUADRO DI UNIONE

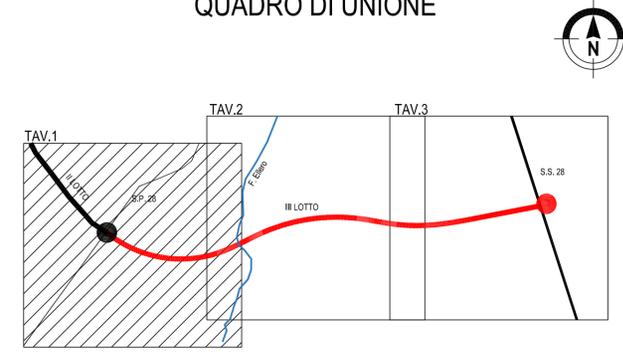

Sanas
GRUPPO FS ITALIANE

Direzione Progettazione e Realizzazione Lavori

Provincia di Cuneo
S.S. 28 del Colle di Nava
Lavori di realizzazione della Tangenziale di Mondovì con collegamento alla S.S. 28 Dir - 564 e al casello A6 "Torino-Savona" - III Lotto (Variante di Mondovì)

PROGETTO DEFINITIVO		cod. T008
PROGETTAZIONE: RAGGRUPPAMENTO TEMPORANEO PROGETTISTI	MANDATARIA: 	MANDANTI:
IL RESPONSABILE DELL'INTEGRAZIONE DELLE PRESTAZIONI SPECIALISTICHE: Ing. Andrea Rizzo - TECHNITAL Ordine Ingegneri Provincia di Verona n. A2413	IL PROGETTISTA: Ing. Carlo Vittorio Matildi Bologna n. A6457	GRUPPO DI PROGETTAZIONE: COORDINAMENTO PROGETTAZIONE E PROGETTAZIONE STRADALE: Ing. Carlo Vittorio Matildi - MATILDI + PARTNERS Ordine Ingegneri Provincia di Bologna n. 6457/A COORDINAMENTO PROGETTAZIONE E COORDINATORE STUDIO DI IMPATTO AMBIENTALE: Ing. Edoardo Piccoli - TECHNITAL Ordine Ingegneri Provincia di Verona n. A3381
IL GEOLOGO: Geol. Emanuele Fresta - TECHNITAL Ordine Geologi Veneto n. A501	IL COORDINATORE PER LA SICUREZZA IN FASE DI PROGETTAZIONE: Ing. Paolo Barrosso - MATILDI + PARTNERS Ordine Ingegneri Provincia di Bologna n. A8513	OPERE D'ARTE MAGGIORI GALLERIA: Ing. Corrado Pavesi - TECHNITAL Ordine Ingegneri Provincia di Verona n. A1984 OPERE D'ARTE MAGGIORI PONTI E MINORI: Ing. Stefano Isani - MATILDI + PARTNERS Ordine Ingegneri Provincia di Bologna n. A4550 GEOLOGICA: Ing. Alessandro Rizzo - TECHNITAL Ordine Ingegneri Provincia di Milano n. A19598 IDROLOGIA ED IDRAULICA: Ing. Simone Venturini - TECHNITAL Ordine Ingegneri Provincia di Verona n. A2515
VISTO: IL RESP. DEL PROCEDIMENTO: Ing. Giuseppe Danilo Mosgeri	PROTOCOLLO:	DATA:

09 - PROGETTO STRADALE
09.1 - Asse principale
Planimetria di progetto - Tav. 1/3

CODICE PROGETTO	NOME FILE	PROGR. ELAB.	REV.	SCALA:
	09.04_P01_PS00_TRA_PL01_B	09.04		1:2.000
	CODICE ELAB.			
D				
C				
B	ISTRUTTORIA ANAS	Maggio 2020	Matildi+Partners	Barrosso
A	EMMISSIONE	Marzo 2020	Matildi+Partners	Barrosso
REV.	DESCRIZIONE	DATA	SOCIETA'	REDATTO
				VERIFICATO
				APPROVATO