

C1_a


C1	404716.929
	4913932.905

V4	405168.627
	4913374.150

V 4	
N	0.800
A	390.110
Sv	106.765
AngF	3.433g
m	0.457
TI	68.646
Tc	38.141

C 1	
R	700.000
Ac	61.473g
Tan	366.933
Sv	675.936
Fr	80.015
Co	649.979

V1	404294.347
	4913374.851

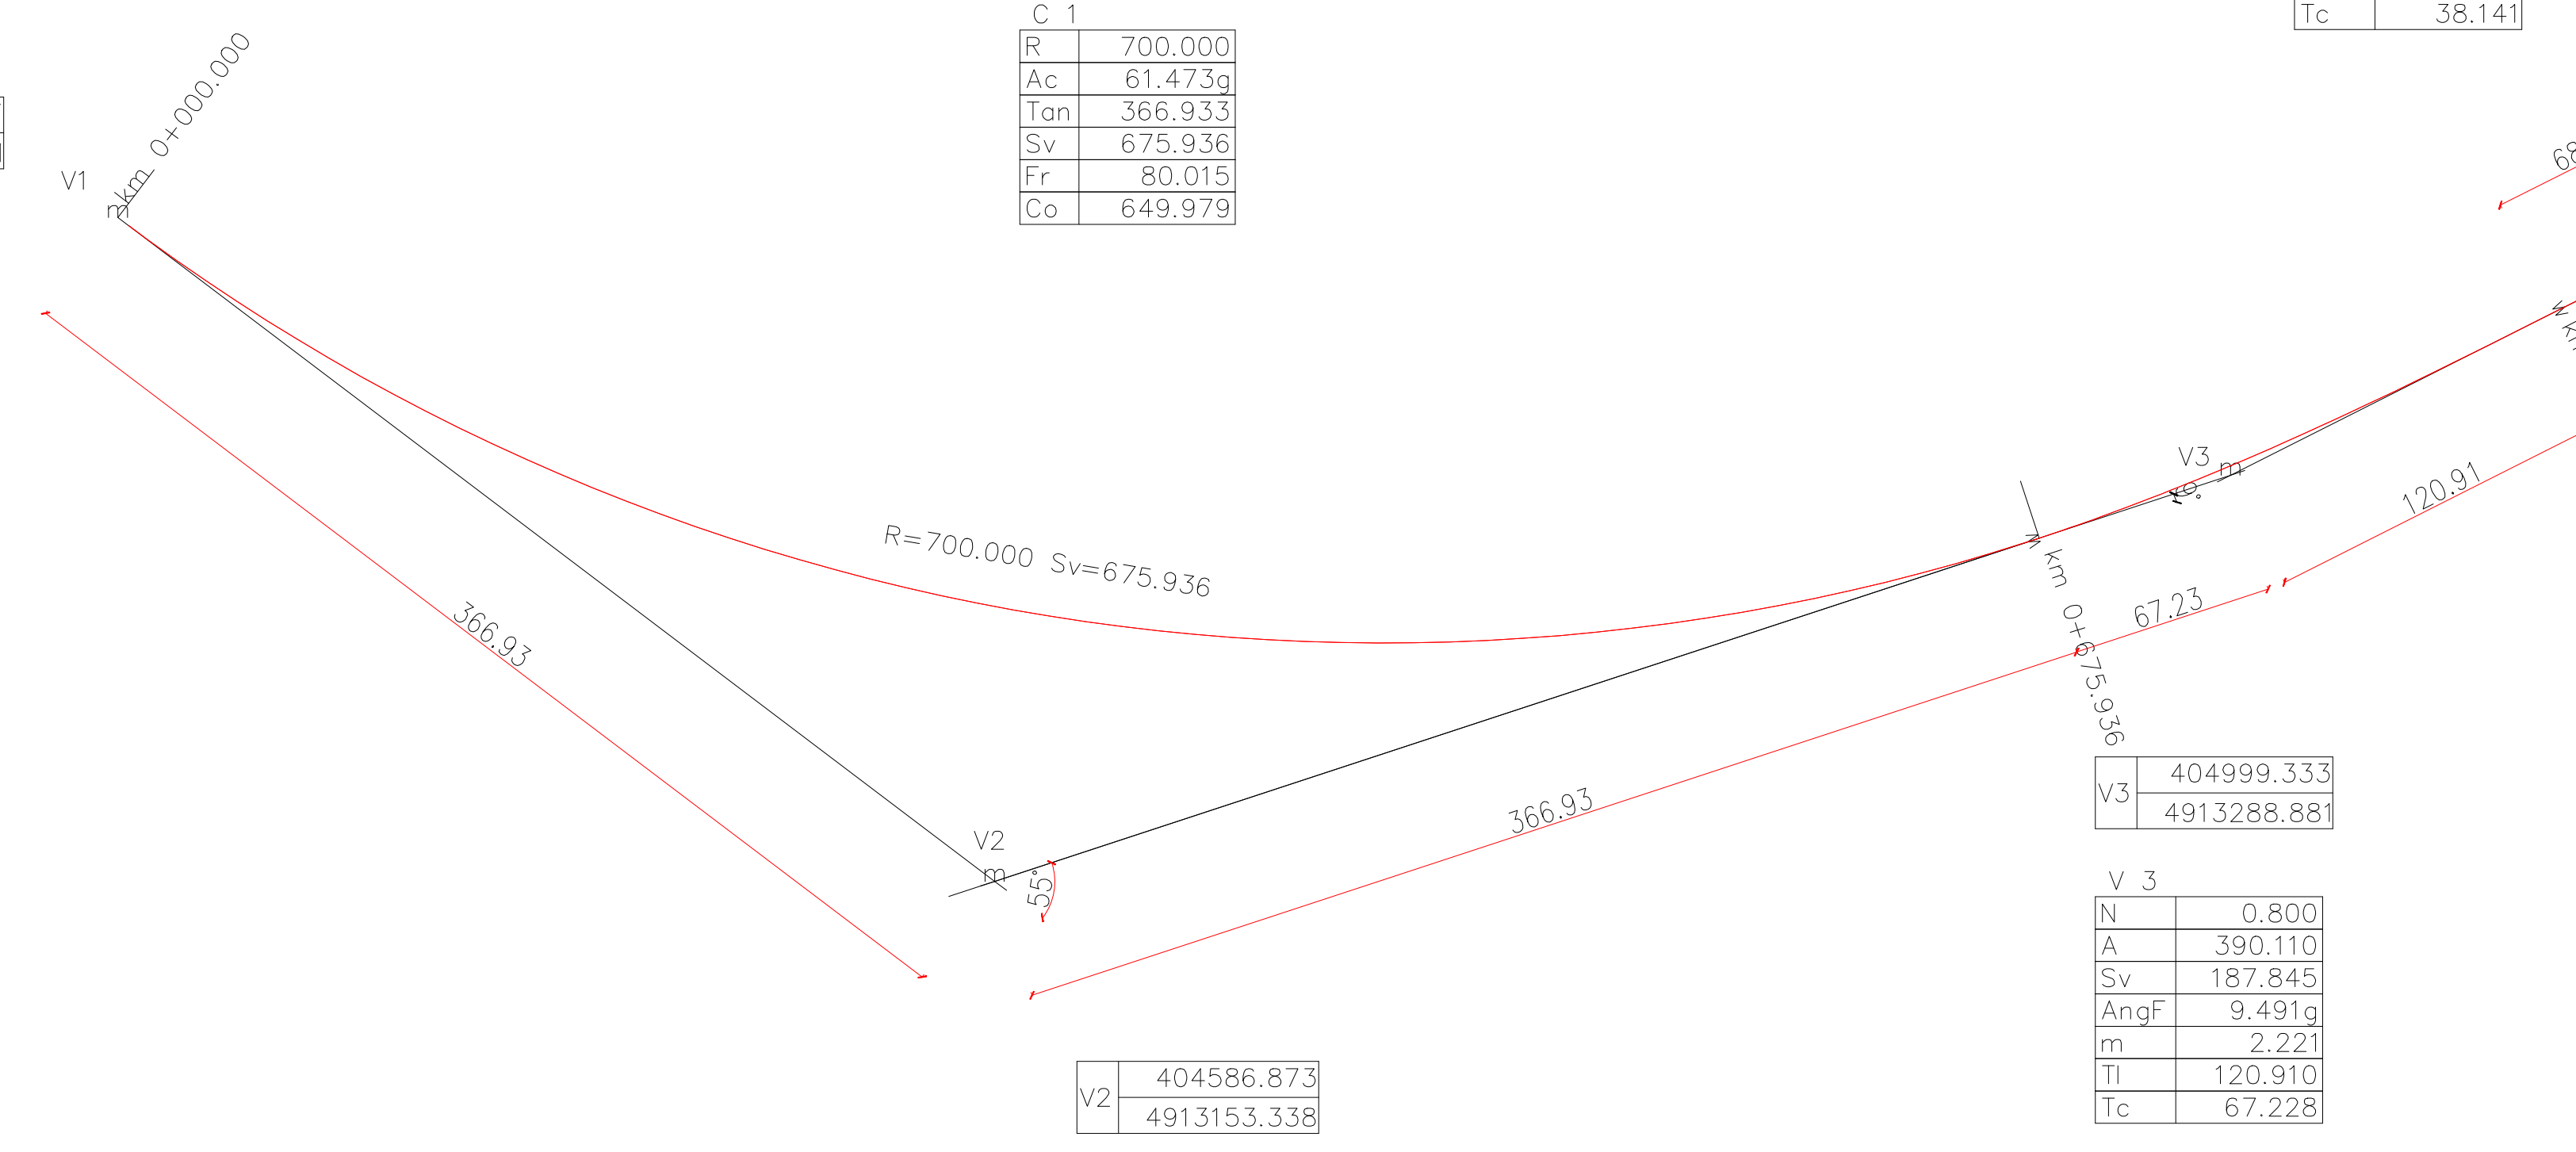


V2	404586.873
	4913153.338

V3	404999.333
	4913288.881

V 3	
N	0.800
A	390.110
Sv	187.845
AngF	9.491g
m	2.221
TI	120.910
Tc	67.228

LEGENDA	
SIMBOLO	DESCRIZIONE
Ang	= ANGOLO DI DIREZIONE
α	= ANGOLO AL VERTICE
R	= RAGGIO DI CURVATURA
T	= TANGENTE
Sv	= SVILUPPO SETTORE CIRCOLARE
Bs	= BISSETTRICE
A	= PARAMETRO DELLA CLOTOIDE
L	= LUNGHEZZA DELLA CLOTOIDE
Ltot	= LUNGHEZZA TOTALE DELLA CURVA
TL	= TANGENTE LUNGA
TK	= TANGENTE CORTA
Dr	= SCOSTAMENTO DELLA CURVA PRIMITIVA RISPETTO AL RETTIFILLO
Tau	= ANGOLO FINALE DELLA CLOTOIDE
C.N.	= COORDINATE DEL CENTRO
V.N.	= COORDINATE DEL VERTICE INTERNO
Ve.N.	= COORDINATE DEL VERTICE ESTERNO

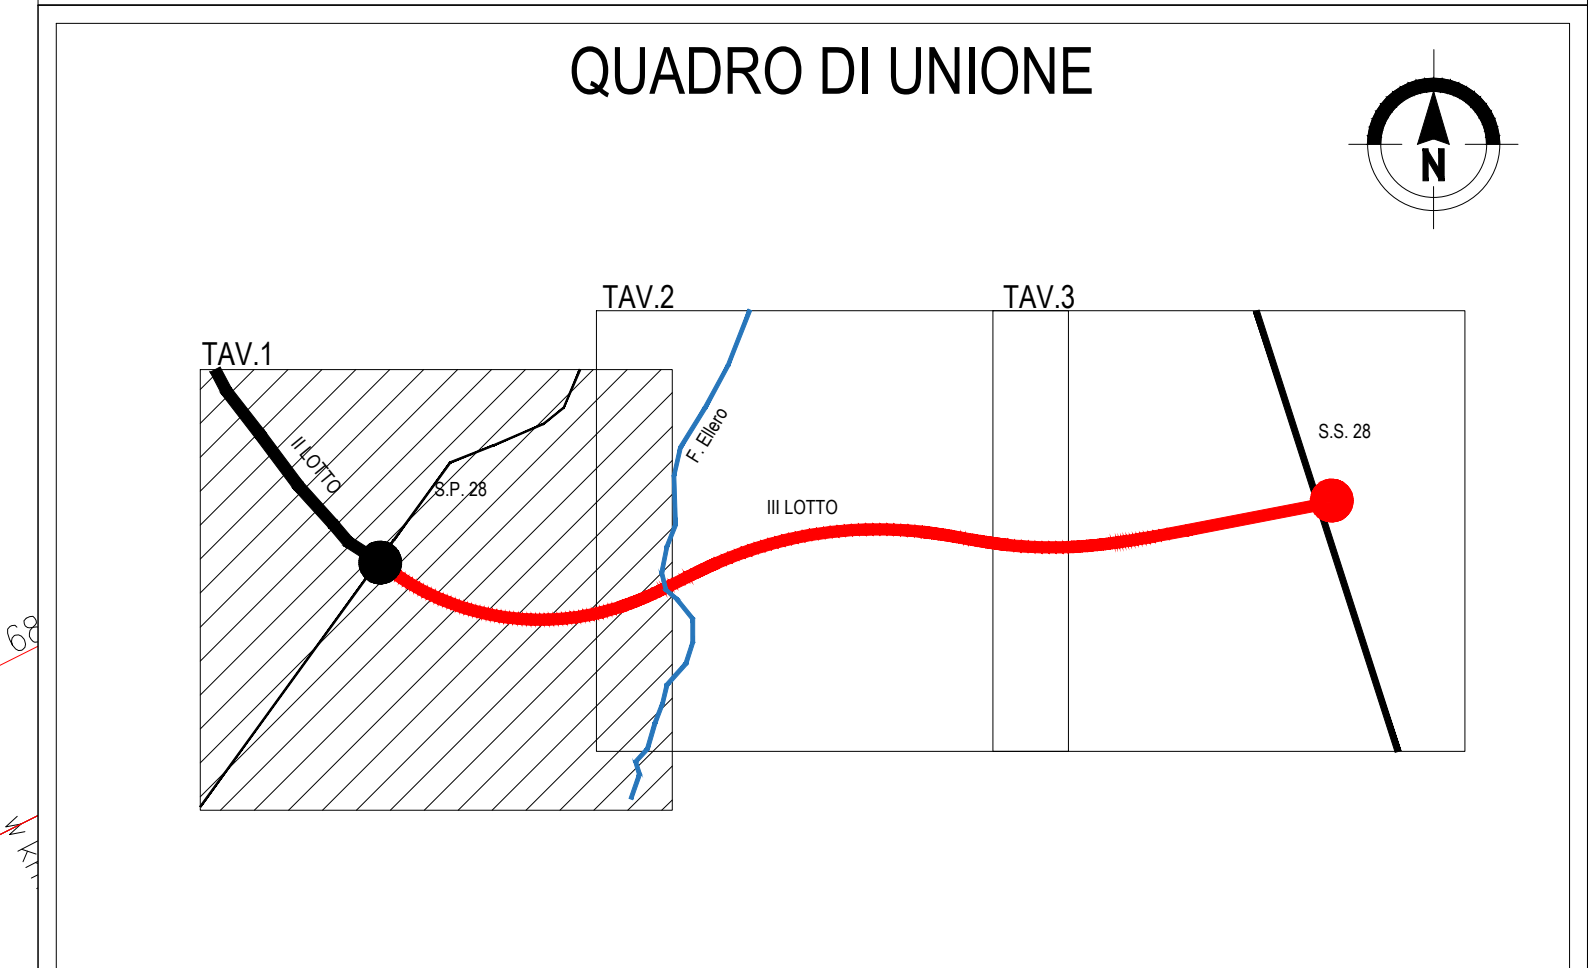

Sanas
GRUPPO FS ITALIANE

Direzione Progettazione e Realizzazione Lavori

Provincia di Cuneo
S.S. 28 del Colle di Nava
Lavori di realizzazione della Tangenziale di Mondovì con collegamento alla S.S. 28 Dir - 564 e al casello A6 "Torino-Savona" - III Lotto (Variante di Mondovì)

PROGETTO DEFINITIVO COD. TO08

PROGETTAZIONE:	MANDATARIA:	MANDANTI:
RAGGRUPPAMENTO	TECHNITAL	POLITECNICA
TEMPORANEO PROGETTISTI:		MATILDI+PARTNERS
IL RESPONSABILE DELL'INTEGRAZIONE DELLE PRESTAZIONI:	IL PROGETTISTA: Ing. Carlo Vittorio Mattoli Milano n. xxxx	
SPECIALISTICHE:	GRUPPO DI PROGETTAZIONE: COORDINAMENTO PROGETTAZIONE E PROGETTAZIONE STRADALE: Ing. Carlo Vittorio Mattoli - MATILDI + PARTNERS Ordine Ingegneri Provincia di Bologna n. 6457/A	
IL GEOLOGO:	COORDINAMENTO PROGETTAZIONE E PROGETTAZIONE STRADALE: Ing. Edoardo Picozzi - TECHNITAL Ordine Ingegneri Provincia di Verona n. A3361	
IL COORDINATORE PER LA SICUREZZA IN FASE DI PROGETTAZIONE:	OPERE D'ARTE, MAGGIORI GALLERIA: Ing. Corrado Pesce - TECHNITAL Ordine Ingegneri Provincia di Verona n. A1984	
VISTO: IL RESP. DEL PROCEDIMENTO:	OPERE D'ARTE, MAGGIORI FONTE E MINORI: Ing. Stefano Isani - MATILDI + PARTNERS Ordine Ingegneri Provincia di Bologna n. A4550	
PROTOCOLLO:	DATA:	GEO TECNICA: Ing. Alessandro Rizzo - TECHNITAL Ordine Ingegneri Provincia di Milano n. A19598
		IDROLOGIA ED IDRAULICA: Ing. Simone Venturini - TECHNITAL Ordine Ingegneri Provincia di Verona n. A2515

09 - PROGETTO STRADALE
09.1 - Asse principale
Planimetria di tracciamento - Tav 1/3

CODICE PROGETTO	NOME FILE	PROGR. ELAB.	REV.	SCALA:
DPT00008D16	09.07_P01_PS00_TRA_PT01_A	09.07		1:2.000
	CODICE ELAB.			
	P01PS00TRAPT01			
D				
C				
B				
A	EMMISSIONE PARZIALE	Dicembre 2019	MattoliPartners	Borasso
REV.	DESCRIZIONE	DATA	SOCIETA'	REDATTO
				VERIFICATO
				APPROVATO