


LEGENDA	
SIMBOLO	DESCRIZIONE
Ang	ANGOLO DI DIREZIONE
a	ANGOLO AL VERTICE
R	RAGGIO DI CURVATURA
T	TANGENTE
Sv	SVILUPPO SETTORE CIRCOLARE
Bs	BISSETTRICE
A	PARAMETRO DELLA CLOTOIDE
L	LUNGHEZZA DELLA CLOTOIDE
Ltot	LUNGHEZZA TOTALE DELLA CURVA
TL	TANGENTE LUNGA
TK	TANGENTE CORTA
Dv	SCOSTAMENTO DELLA CURVA PRIMITIVA RISPETTO AL RETTIFILLO
Tou	ANGOLO FINALE DELLA CLOTOIDE
C.N	COORDINATE DEL CENTRO
V.N	COORDINATE DEL VERTICE INTERNO
V.e.N	COORDINATE DEL VERTICE ESTERNO

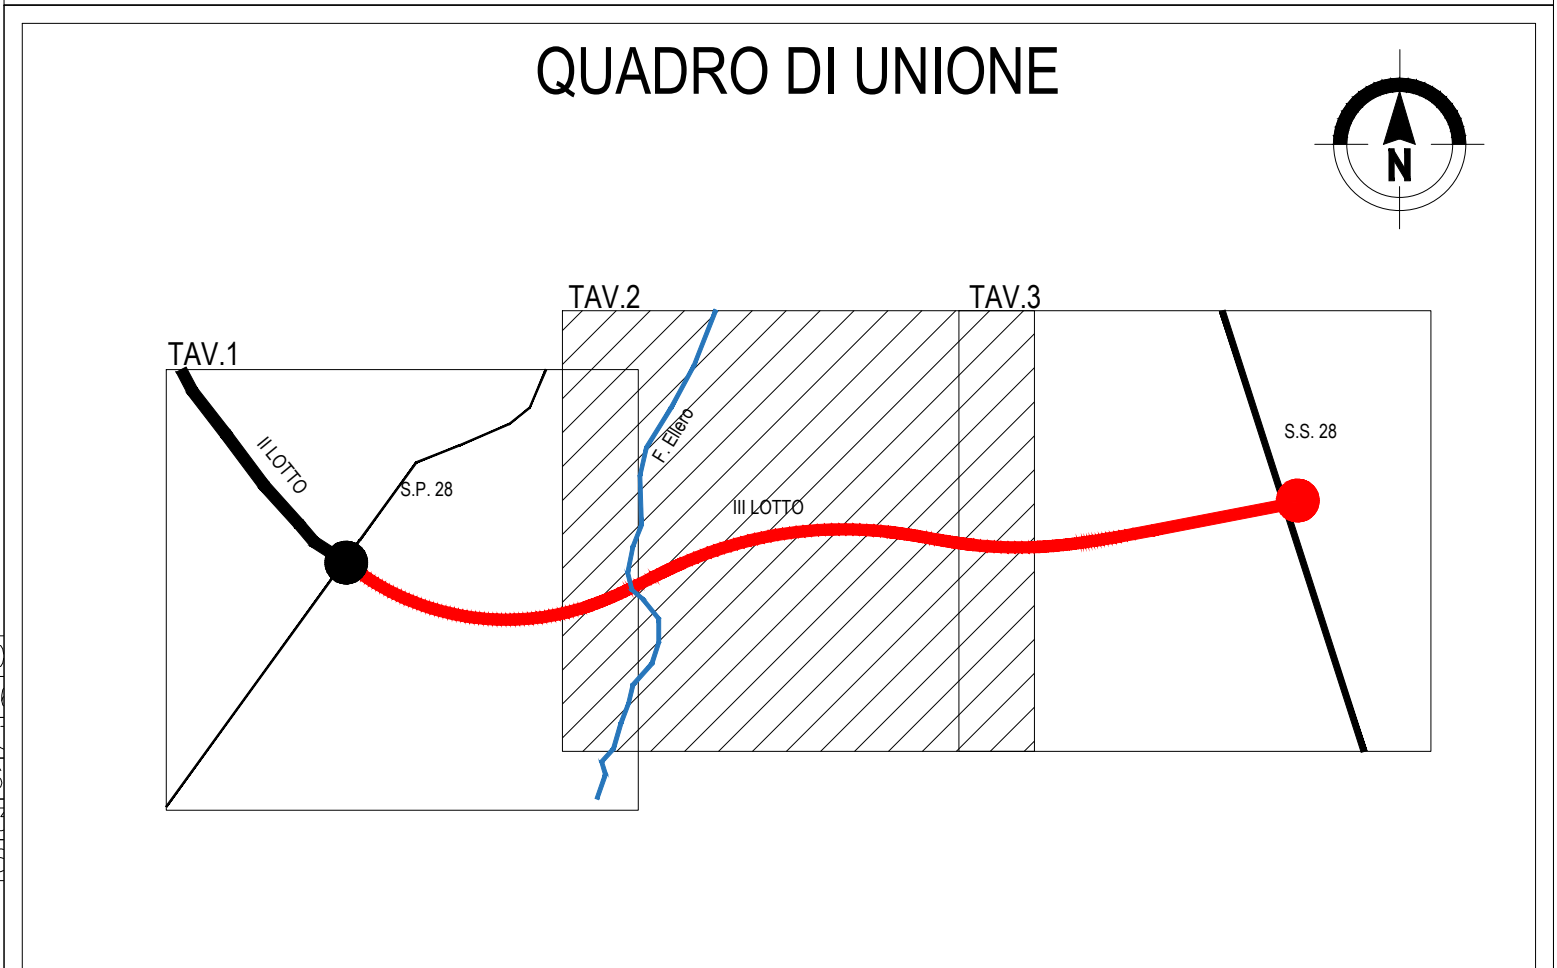

Sanas GRUPPO FS ITALIANE
Direzione Progettazione e Realizzazione Lavori

Provincia di Cuneo
 S.S. 28 del Colle di Nava
 Lavori di realizzazione della Tangenziale di Mondovì con collegamento alla S.S. 28 Dir - 564 e al casello A6 "Torino-Savona" - III Lotto (Variante di Mondovì)

PROGETTO DEFINITIVO COD. TO08

PROGETTAZIONE:	MANDATARIA:	MANDANTI:
RAGGRUPPAMENTO	PROINFRA	POLITECNICA
TEMPORANEO PROGETTISTI:		MATILDI+PARTNERS
IL RESPONSABILE DELL'INTEGRAZIONE DELLE PRESTAZIONI:		IL PROGETTISTA:
SPECIALISTICHE:		Ing. Carlo Vittorio Mattoli Bologna n. A6457
Ing. Andrea Rizzo - TECHNITAL Ordine Ingegneri Provincia di Verona n. A2413		GRUPPO DI PROGETTAZIONE:
		COORDINAMENTO PROGETTAZIONE E PROGETTAZIONE STRADALE:
		Ing. Carlo Vittorio Mattoli - MATILDI + PARTNERS
		Ordine Ingegneri Provincia di Bologna n. 6457/A
		COORDINAMENTO PROGETTAZIONE E
		COORDINATORE STUDIO DI IMPATTO AMBIENTALE:
		Ing. Edoardo Piccoli - TECHNITAL
		Ordine Ingegneri Provincia di Verona n. A3381
		IL COORDINATORE PER LA SICUREZZA IN FASE DI PROGETTAZIONE:
		Ing. Corrado Pesce - TECHNITAL
		Ing. Paolo Barrosso - MATILDI + PARTNERS
		Ordine Ingegneri Provincia di Bologna n. A9513
		OPERE D'ARTE MAGGIORI PONTI E MINORI:
		Ing. Stefano Isani - MATILDI + PARTNERS
		Ordine Ingegneri Provincia di Bologna n. A4550
		VISTO: IL RESP. DEL PROCEDIMENTO:
		Ing. Giuseppe Danilo Malgeri
		Ing. Alessandro Rizzo - TECHNITAL
		Ordine Ingegneri Provincia di Milano n. A19598
		OPERE D'ARTE MAGGIORI PONTI E MINORI:
		Ing. Simona Venturini - TECHNITAL
		Ordine Ingegneri Provincia di Verona n. A2515
PROTOCOLLO:	DATA:	

09 - PROGETTO STRADALE
 09.1 - Asse principale
 Planimetria di tracciamento - Tav 2/3

CODICE PROGETTO	NOME FILE	PROGR. ELAB.	REV.	SCALA:
DPT00008D16	09.08_P01_PS00_TRA_PT02_A	09.08		1:2.000
	CODICE ELAB.			
	P01PS00TRAPT02			
D				
C				
B				
A	EMMISSIONE	Marzo 2009	Malgeri/Partners	Barrosso
REV.	DESCRIZIONE	DATA	SOCIETA'	REDDATO
				VERIFICATO
				APPROVATO