

C3	406125.588
	4914532.004

V9	406279.594
	4913437.210

C 3	
R	1100.000
Ac	9.627g
Tan	83.331
Sv	166.344
Fr	3.143
Co	166.185

V 9	
N	1.000
A	604.223
Sv	331.895
AngF	9.604g
m	4.169
TI	221.528
Tc	110.872


V10	406873.769
	4913551.581

V7	405958.928
	4913443.810

V 7	
N	0.700
A	440.196
Sv	118.970
AngF	4.050g
m	0.577
TI	74.925
Tc	44.079

V8	406085.541
	4913429.580

LEGENDA	
SIMBOLO	DESCRIZIONE
Ang	= ANGOLO DI DIREZIONE
a	= ANGOLO AL VERTICE
R	= RAGGIO DI CURVATURA
T	= TANGENTE
Sv	= SVILUPPO SETTORE CIRCOLARE
Bs	= BISSETTRICE
A	= PARAMETRO DELLA CLOTOIDE
L	= LUNGHEZZA DELLA CLOTOIDE
Ltot	= LUNGHEZZA TOTALE DELLA CURVA
TL	= TANGENTE LUNGA
TK	= TANGENTE CORTA
Dv	= SCOSTAMENTO DELLA CURVA PRIMITIVA RISPETTO AL RETTIFILLO
Tau	= ANGOLO FINALE DELLA CLOTOIDE
C.N	= COORDINATE DEL CENTRO
V.N	= COORDINATE DEL VERTICE INTERNO
V.e.N	= COORDINATE DEL VERTICE ESTERNO

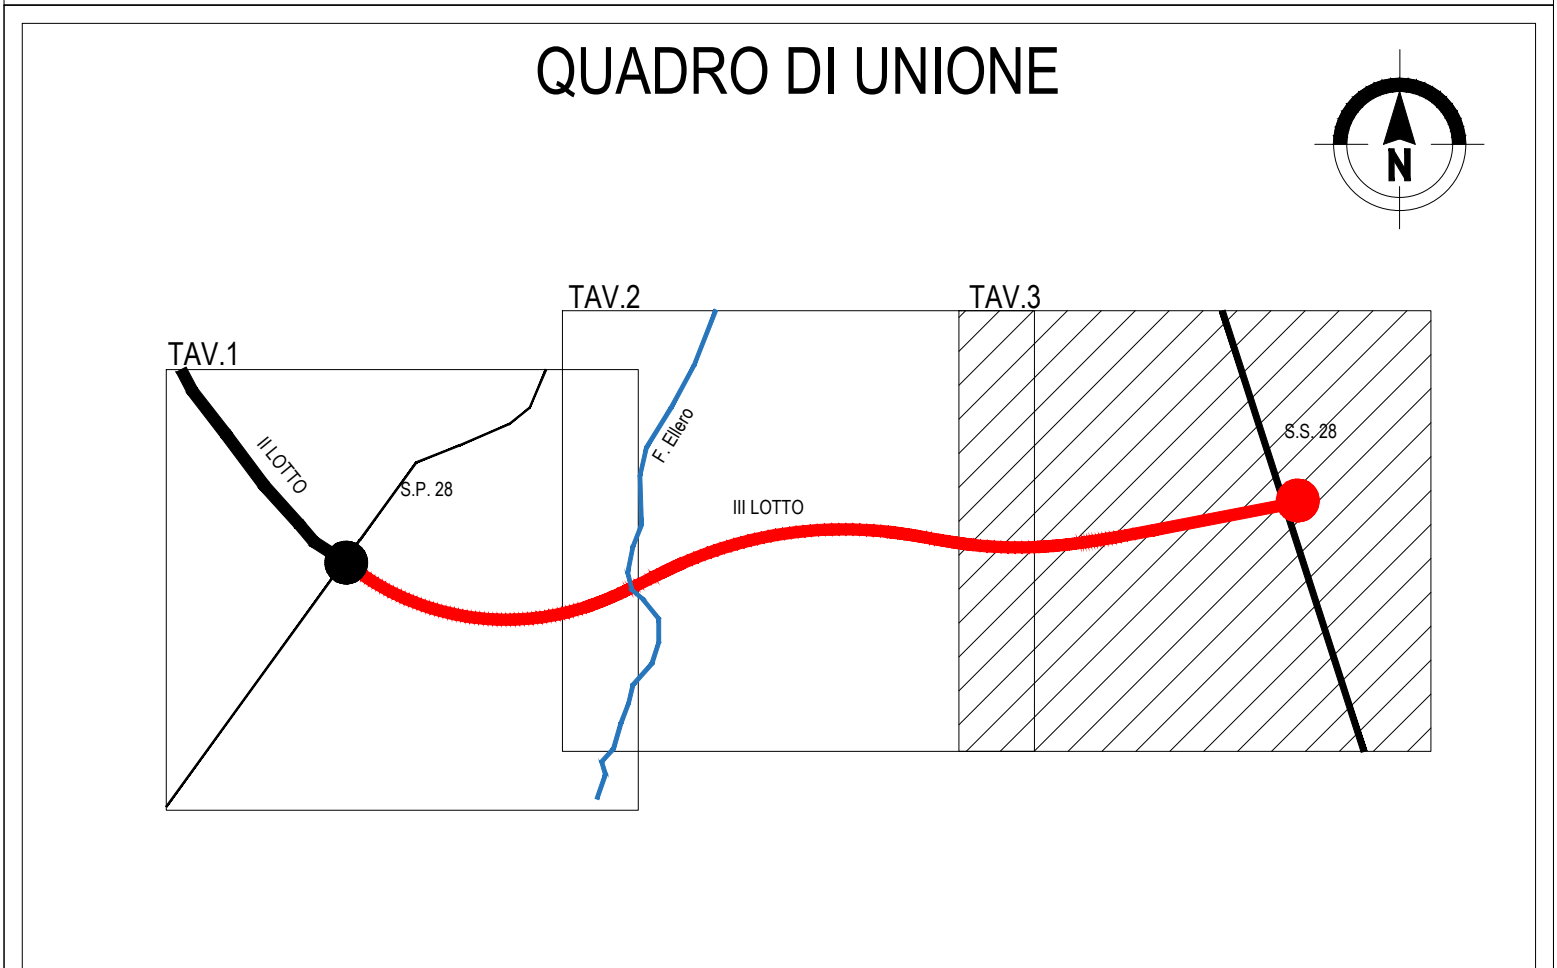

Sanas
GRUPPO FS ITALIANE

Direzione Progettazione e Realizzazione Lavori

Provincia di Cuneo
S.S. 28 del Colle di Nava
Lavori di realizzazione della Tangenziale di Mondovì con collegamento alla S.S. 28 Dir - 564 e al casello A6 "Torino-Savona" - III Lotto (Variante di Mondovì)

PROGETTO DEFINITIVO COD. TO08

PROGETTAZIONE:	MANDATARIA:	MANDANTI:
RAGGRUPPAMENTO		POLITECNICA LAVORI PER UOMANI
TEMPORANEI PROGETTISTI:		MATILDI+PARTNERS
IL RESPONSABILE DELL'INTEGRAZIONE DELLE PRESTAZIONI:	IL PROGETTISTA: Ing. Carlo Vittorio Mattoli Bologna n. A6457 GRUPPO DI PROGETTAZIONE: COORDINAMENTO PROGETTAZIONE E PROGETTAZIONE STRADALE: Ing. Carlo Vittorio Mattoli - MATILDI + PARTNERS Ordine Ingegneri Provincia di Bologna n. 6457/A COORDINAMENTO PROGETTAZIONE E COORDINAMENTO STUDIO DI IMPATTO AMBIENTALE: Ing. Edoardo Piccoli - TECHNITAL Ordine Ingegneri Provincia di Verona n. A3361 OPERE D'ARTE, MAGGIORI GALLERIA: Ing. Corrado Pesce - TECHNITAL Ordine Ingegneri Provincia di Verona n. A1984 OPERE D'ARTE, MAGGIORI PONTI E MINORI: Ing. Stefano Isani - MATILDI + PARTNERS Ordine Ingegneri Provincia di Bologna n. A4550 GEOTECNICA: Ing. Alessandro Rizzo - TECHNITAL Ordine Ingegneri Provincia di Milano n. A19598 IDROLOGIA ED IDRAULICA: Ing. Simona Venturini - TECHNITAL Ordine Ingegneri Provincia di Verona n. A2515	
SPECIALISTICHE:	Ing. Andrea Rensio - TECHNITAL Ordine Ingegneri Provincia di Verona n. A2413 IL GEOLOGO: Geol. Emanuele Frea - TECHNITAL Ordine Geologi Veneto n. AS01 IL COORDINATORE PER LA SICUREZZA IN FASE DI PROGETTAZIONE: Ing. Paolo Barrosso - MATILDI + PARTNERS Ordine Ingegneri Provincia di Bologna n. A9513 VISTO: IL RESP. DEL PROCEDIMENTO: Ing. Giuseppe Danilo Malgeri	
PROTOCOLLO:	DATA:	

09 - PROGETTO STRADALE
09.1 - Asse principale
Planimetria di tracciamento - Tav 3/3

CODICE PROGETTO	NOME FILE	PROGR. ELAB.	REV.	SCALA:
DPT00008D16	09_09_P01_PS00_TRA_PT03_A	09.09	A	1:2.000
CODICE ELAB.				
P01PS00TRAPT03				
D				
C				
B				
A	EMMISSIONE	Marzo 2009	MatildiPartners	Barrosso
REV.	DESCRIZIONE	DATA	SOCIETA'	REDDATO
				VERIFICATO
				APPROVATO