




SEZIONE TIPOLOGICA - ASSE PRINCIPALE RILEVATO
Scala 1:50

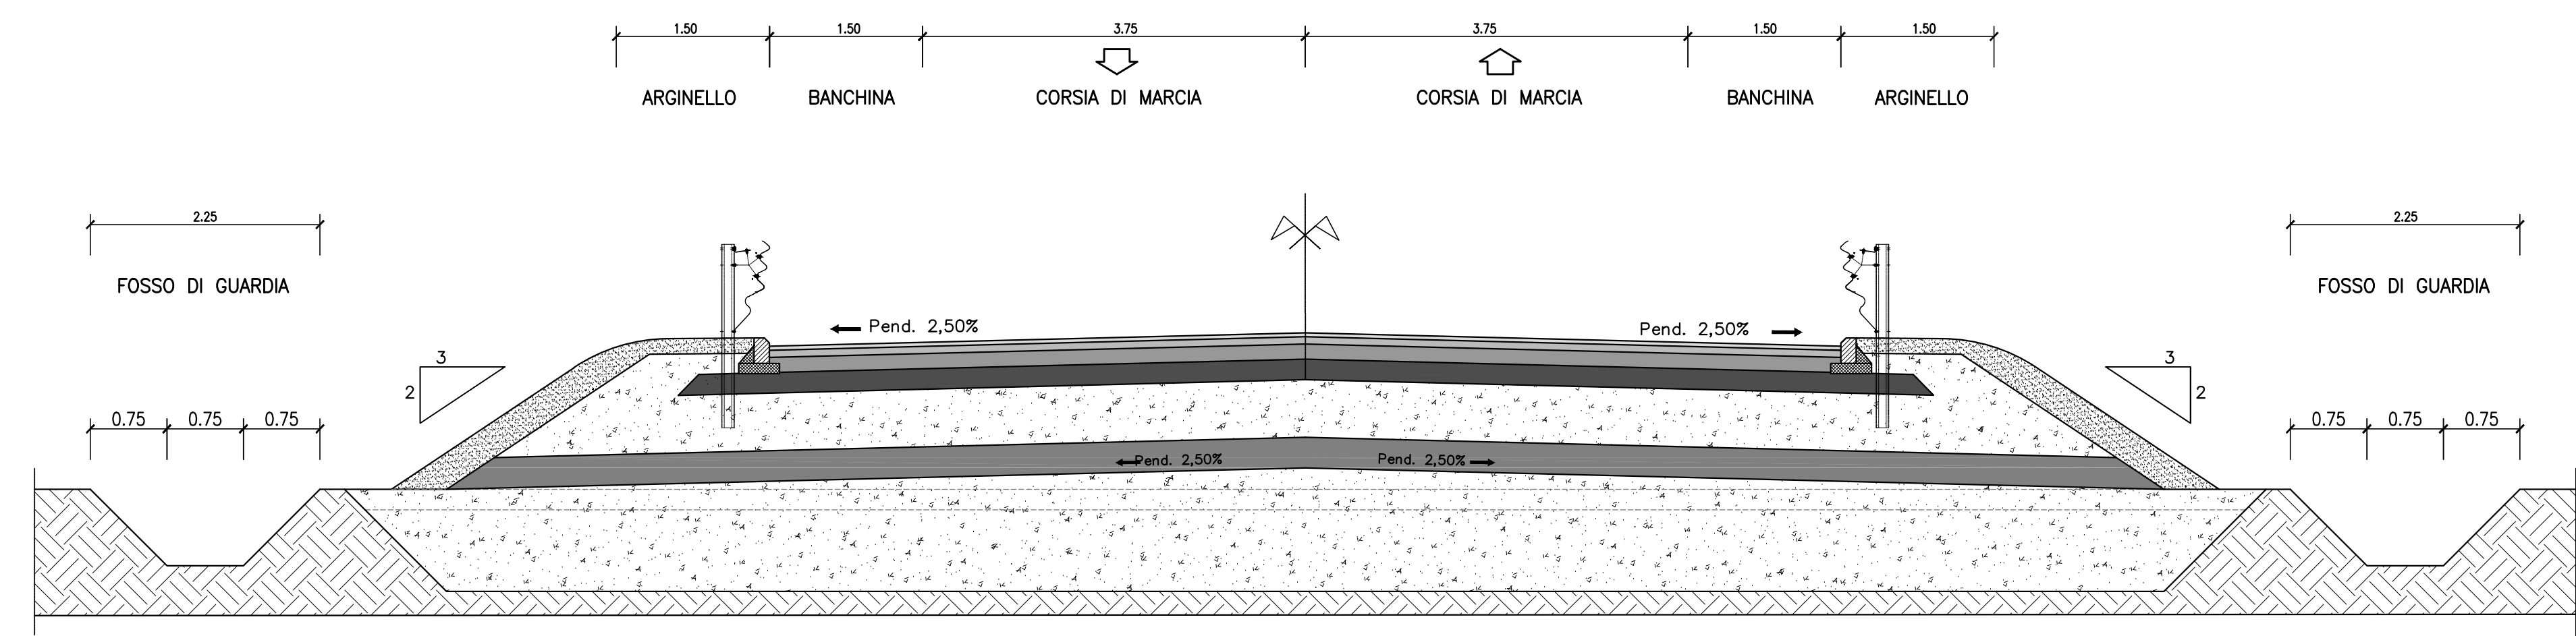


SEZIONE TIPOLOGICA - ASSE PRINCIPALE TRINCEA
Scala 1:50

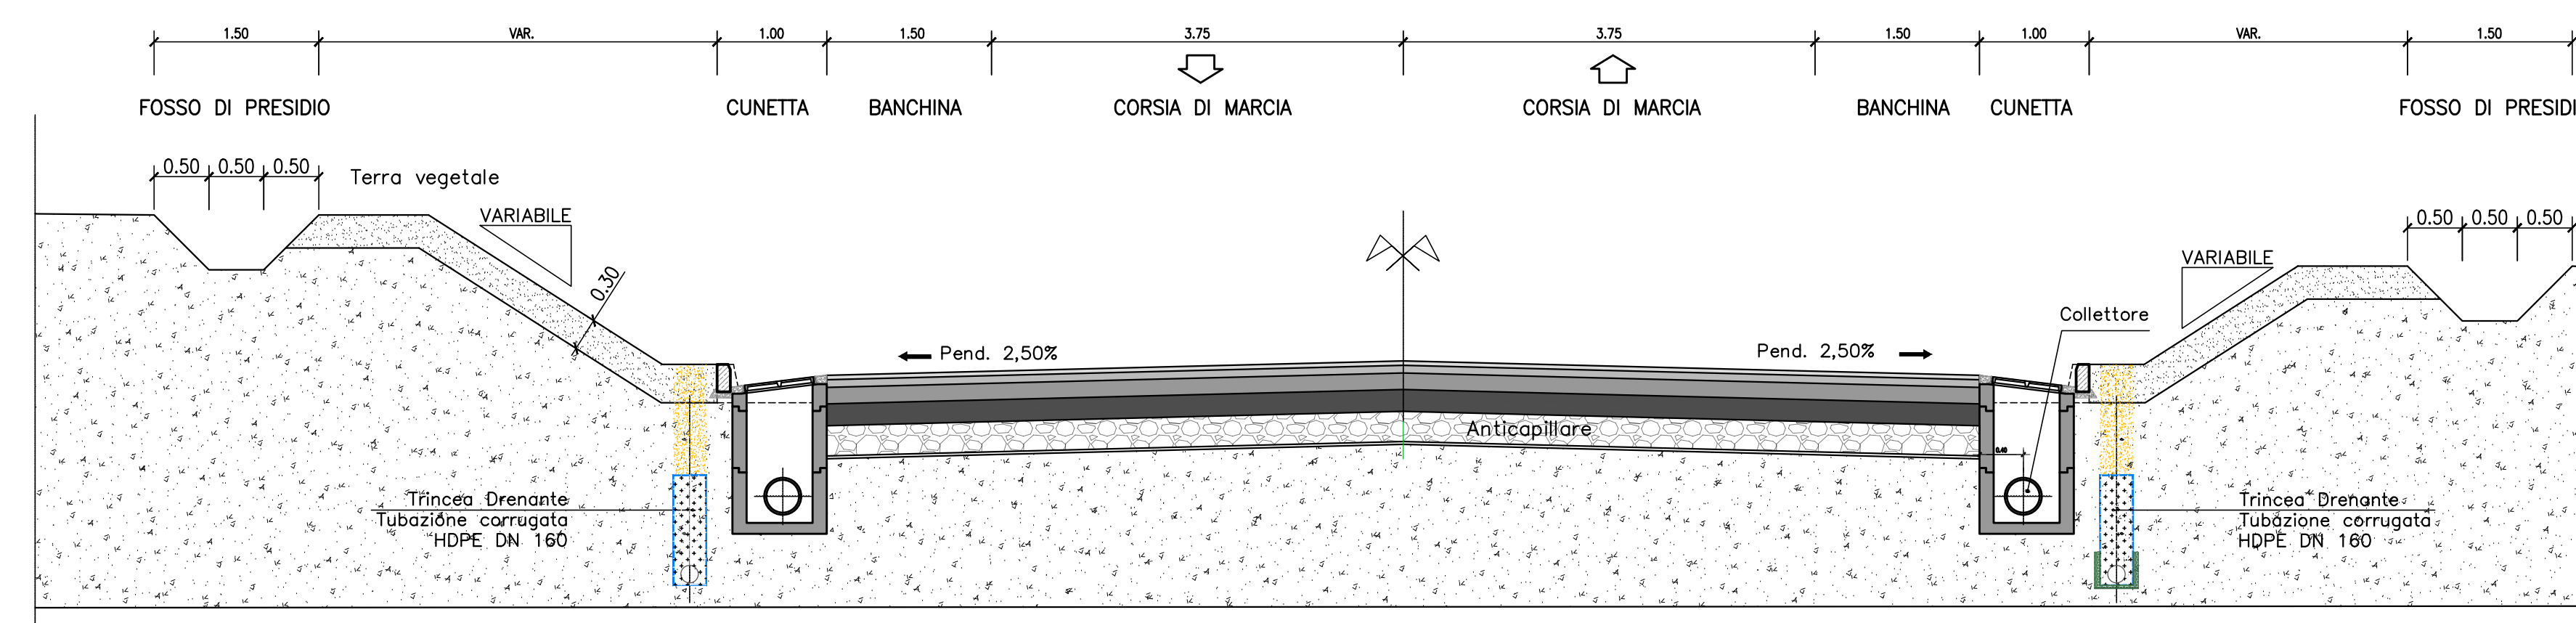


SEZIONE TIPOLOGICA - ASSE PRINCIPALE RILEVATO CON BANCA per H > 5m
Scala 1:50

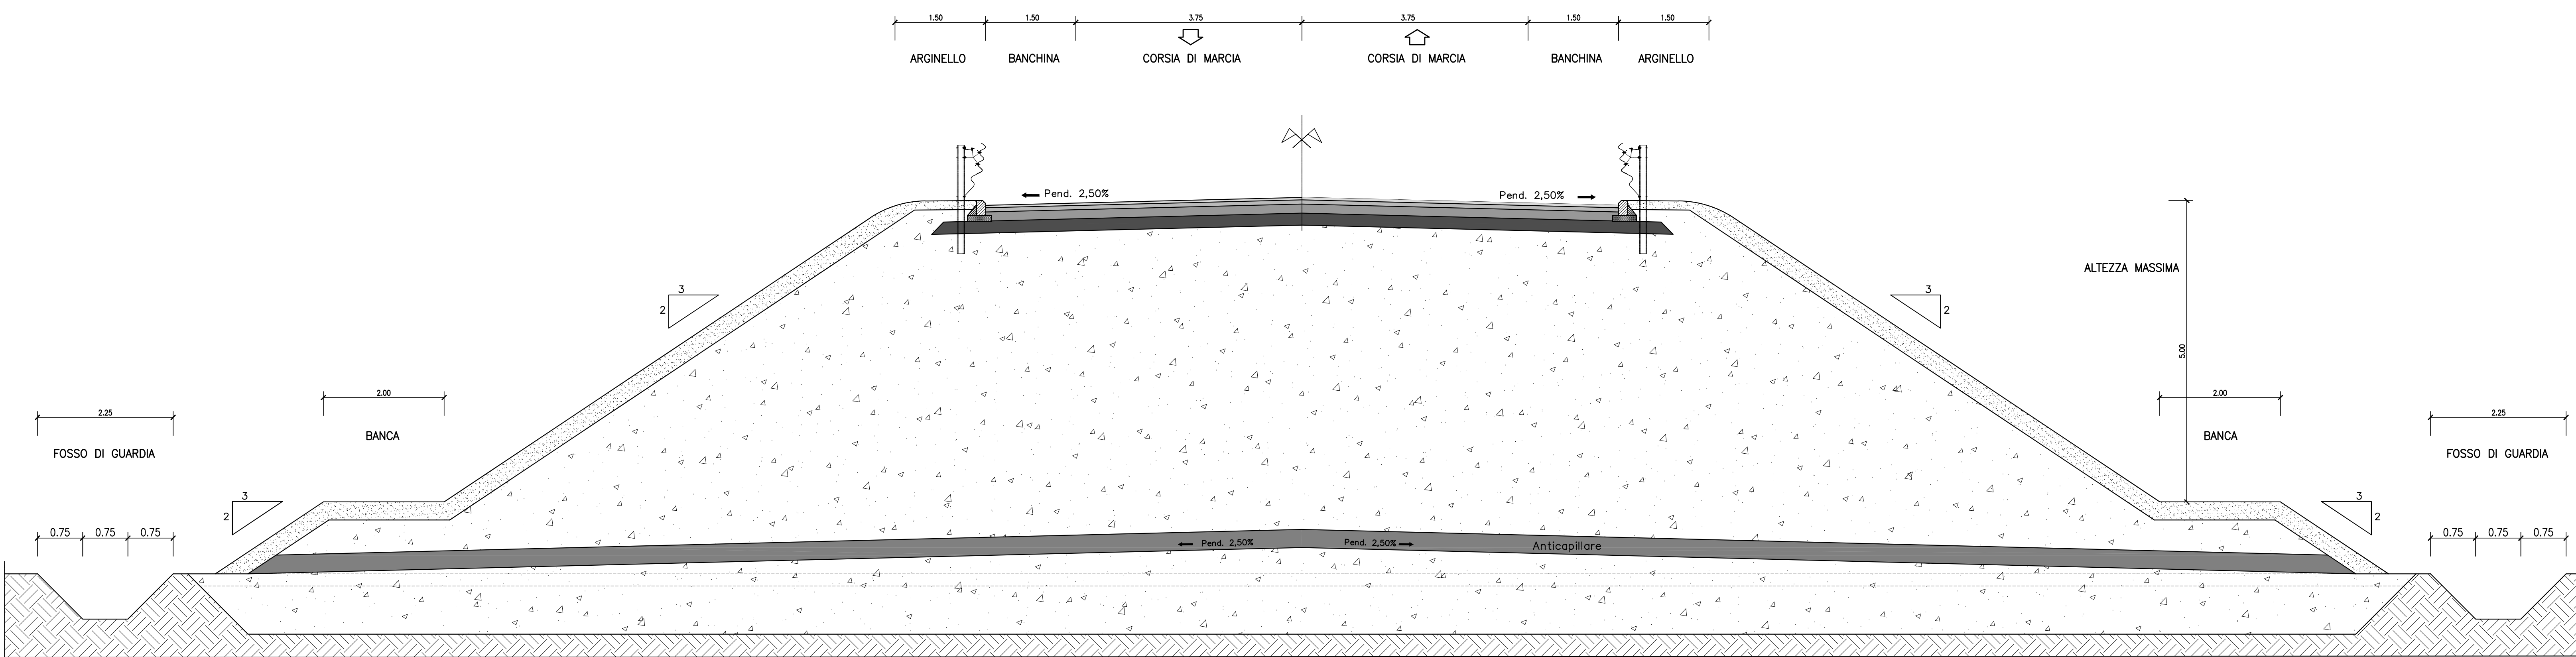


STRATIGRAFIA DELLE PAVIMENTAZIONI
Scala 1:10

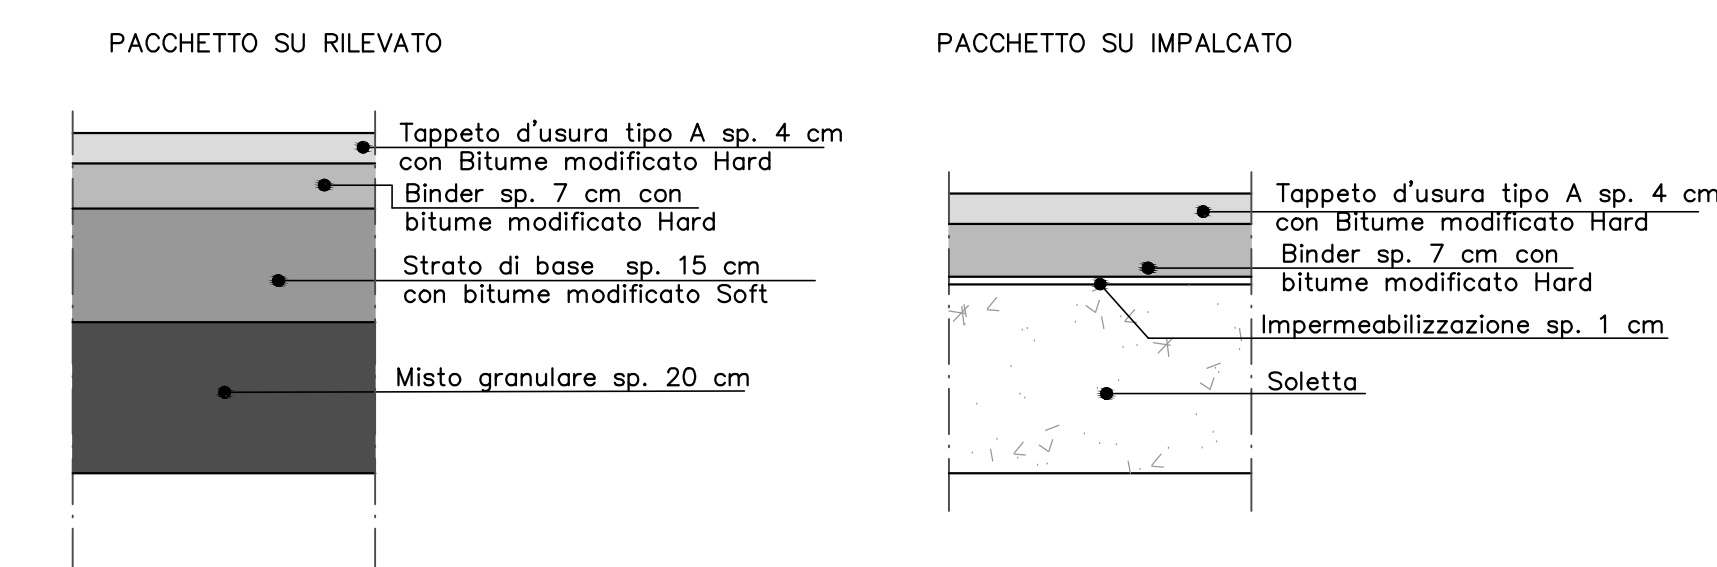


PARTICOLARI POSA CORDOLI
Scala 1:20

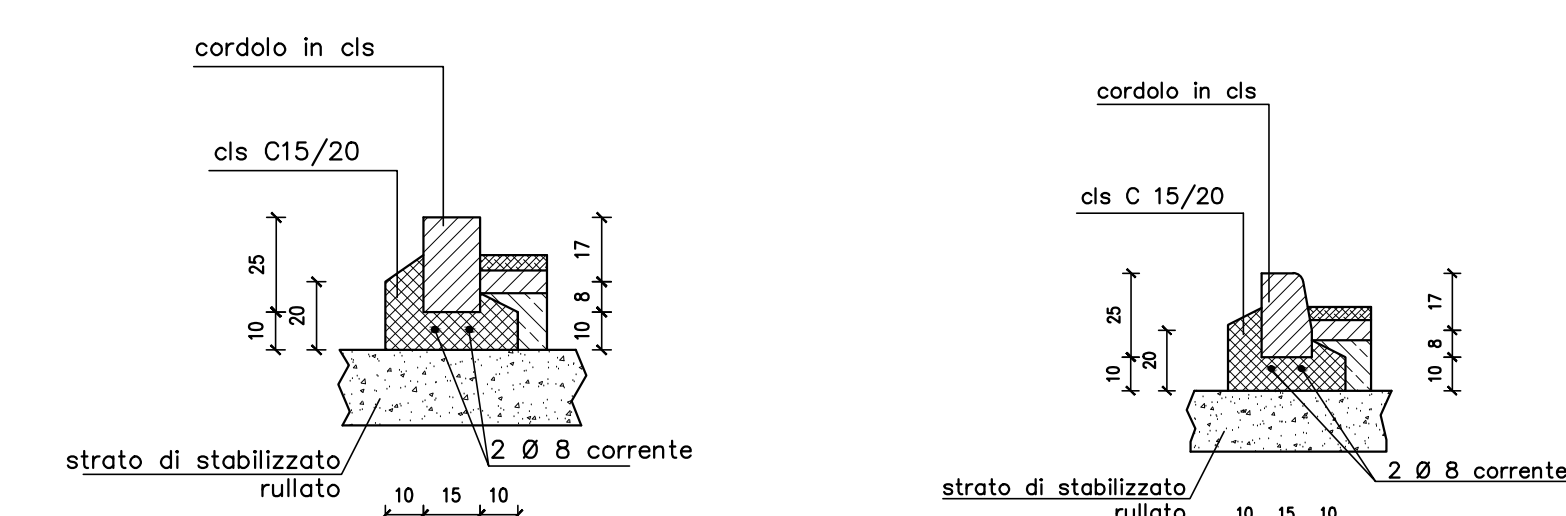


SEZIONE TIPOLOGICA - INGRESSI E USCITE ROTATORIA
Scala 1:50

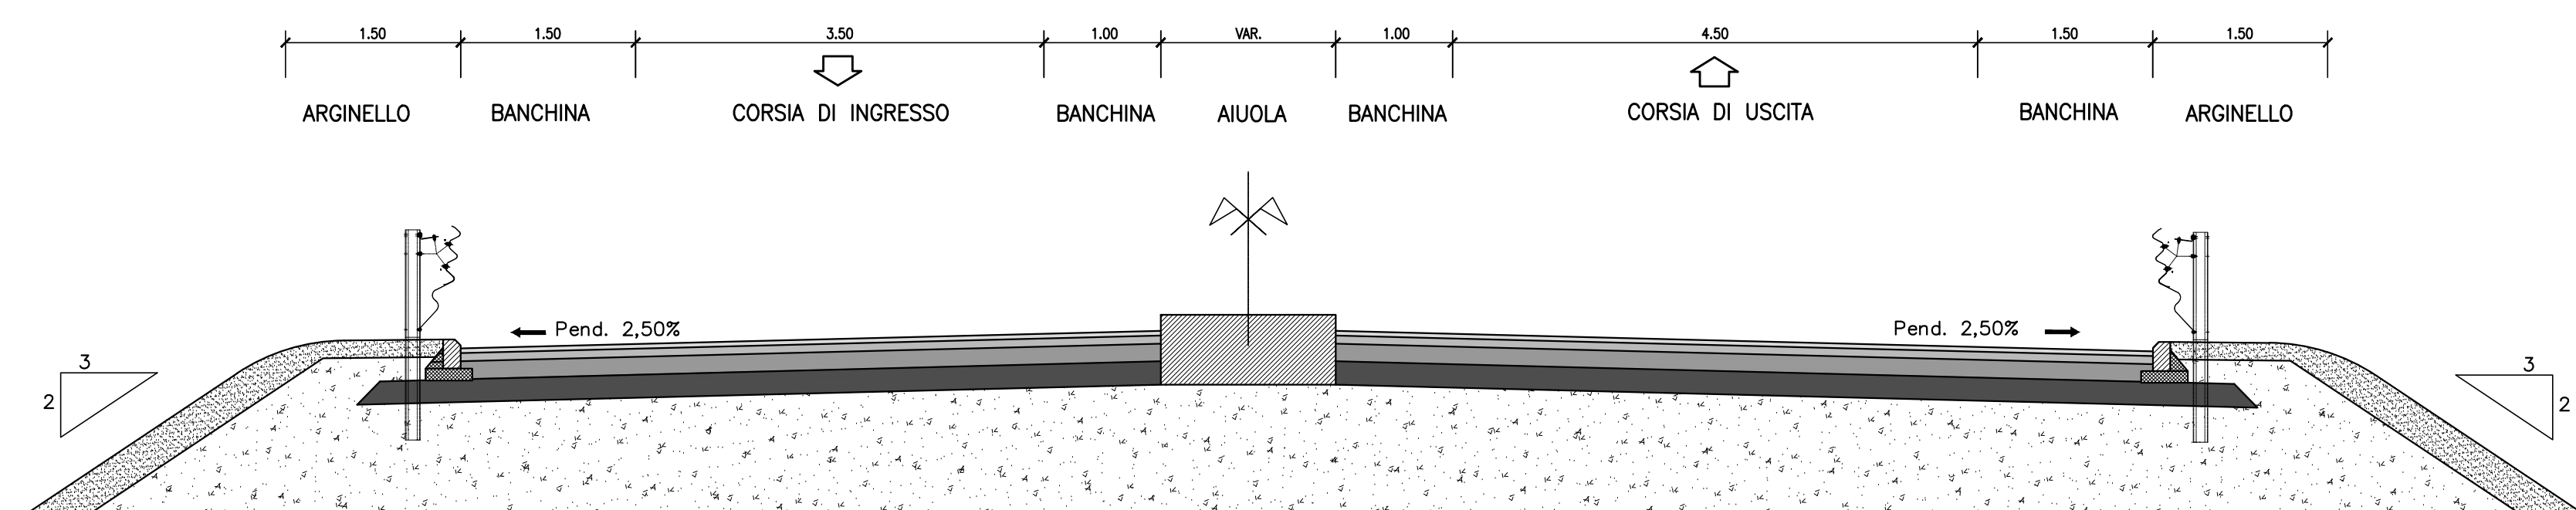


AIUOLA SPARTITRAFFICO
Scala 1:20

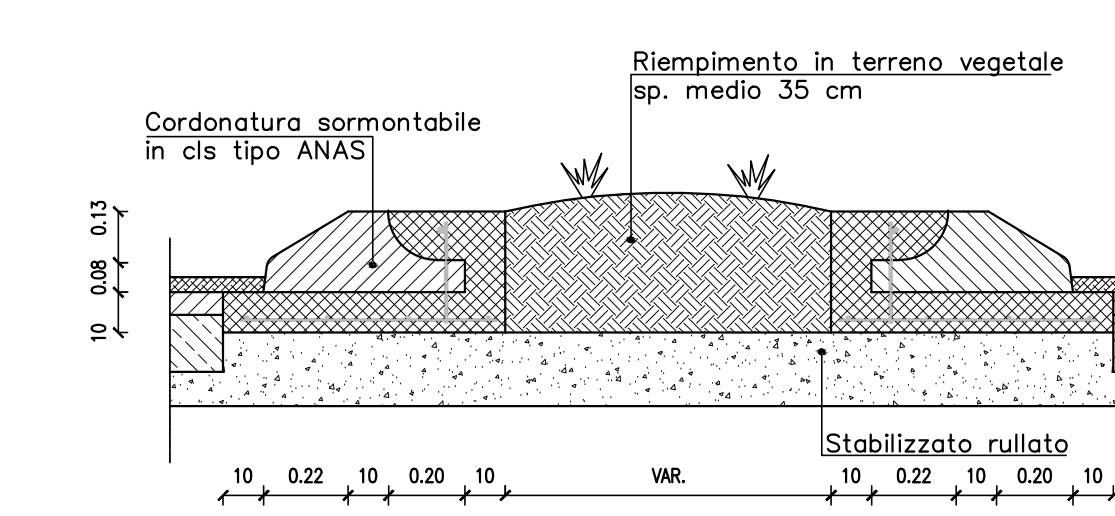


PARTICOLARE SEZIONE IN TRINCEA
Scala 1:50

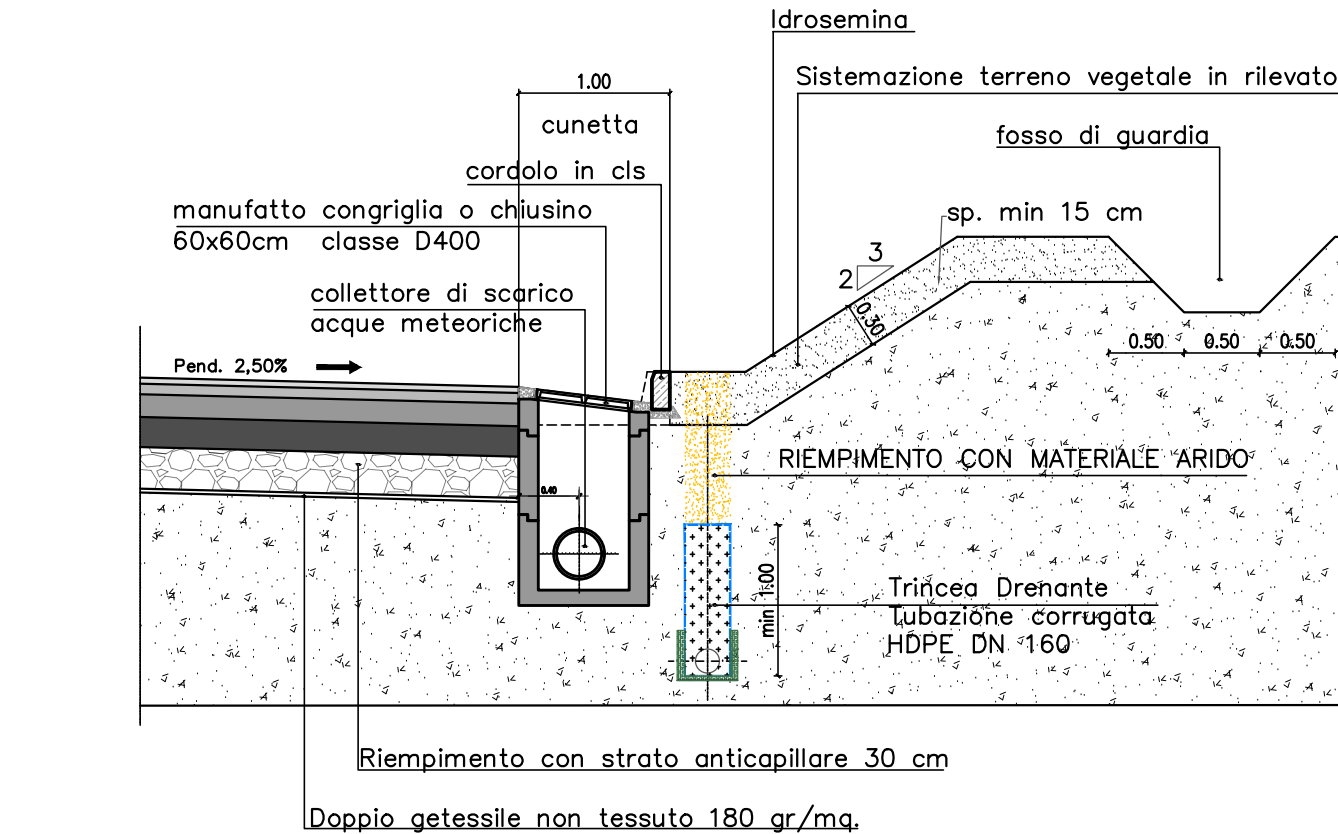


PARTICOLARE SEZIONE IN TRINCEA
Scala 1:50

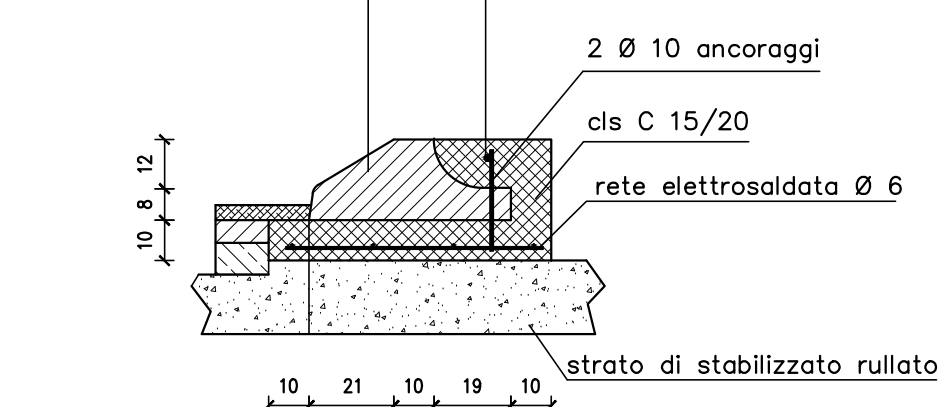


SEZIONE TIPOLOGICA - SEZIONE DI INNESTO STRADA ESISTENTE
Scala 1:50

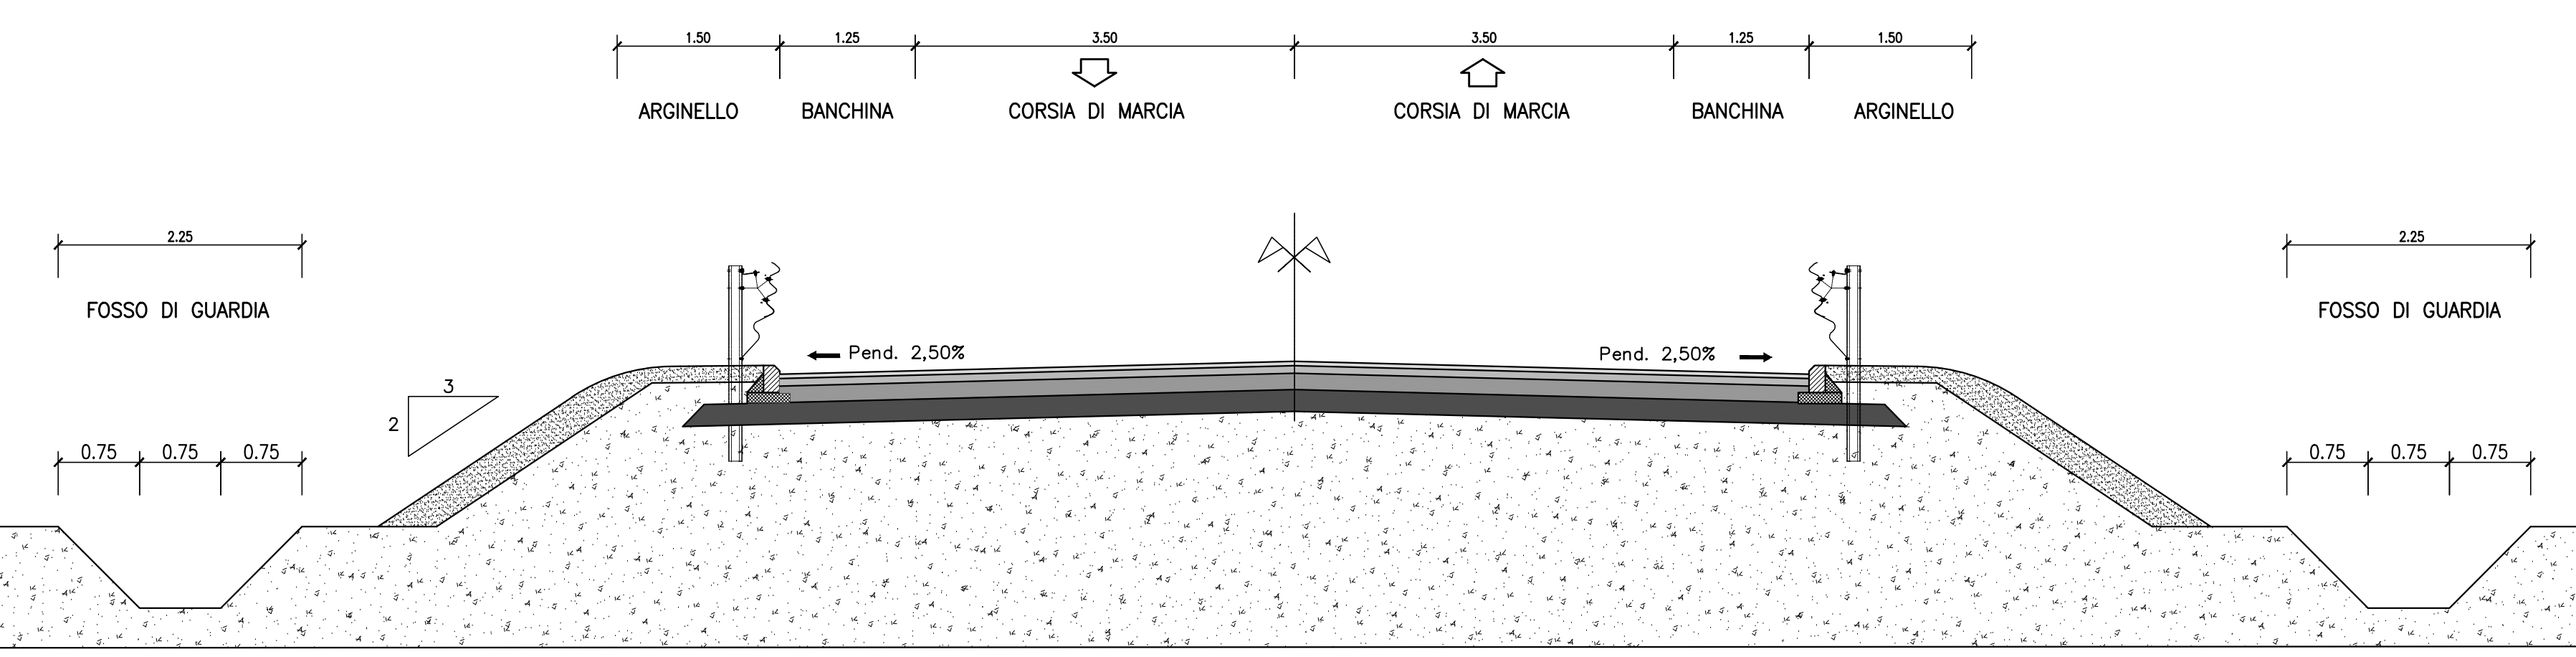


ELEMENTO MARGINALE INTERNO ROTATORIA
Scala 1:20

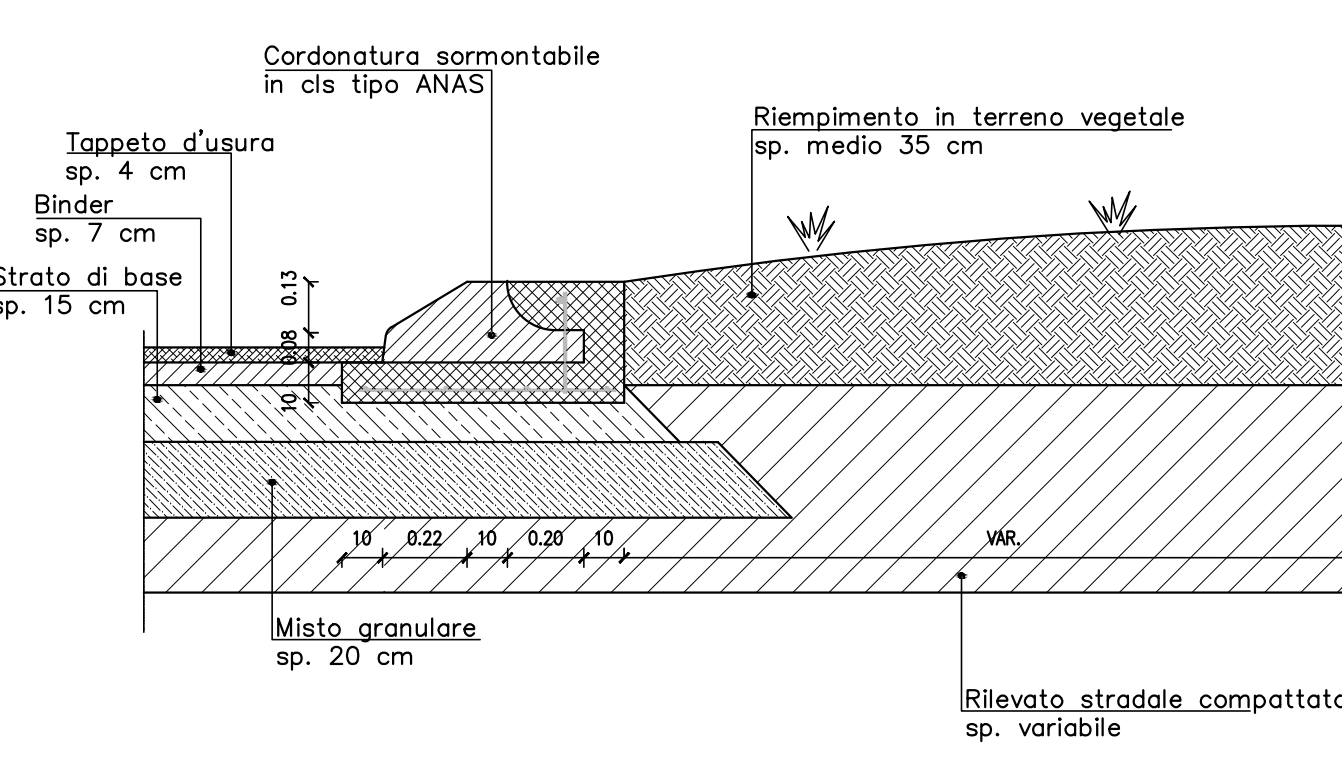


PARTICOLARE SEZIONE IN RILEVATO
Scala 1:50

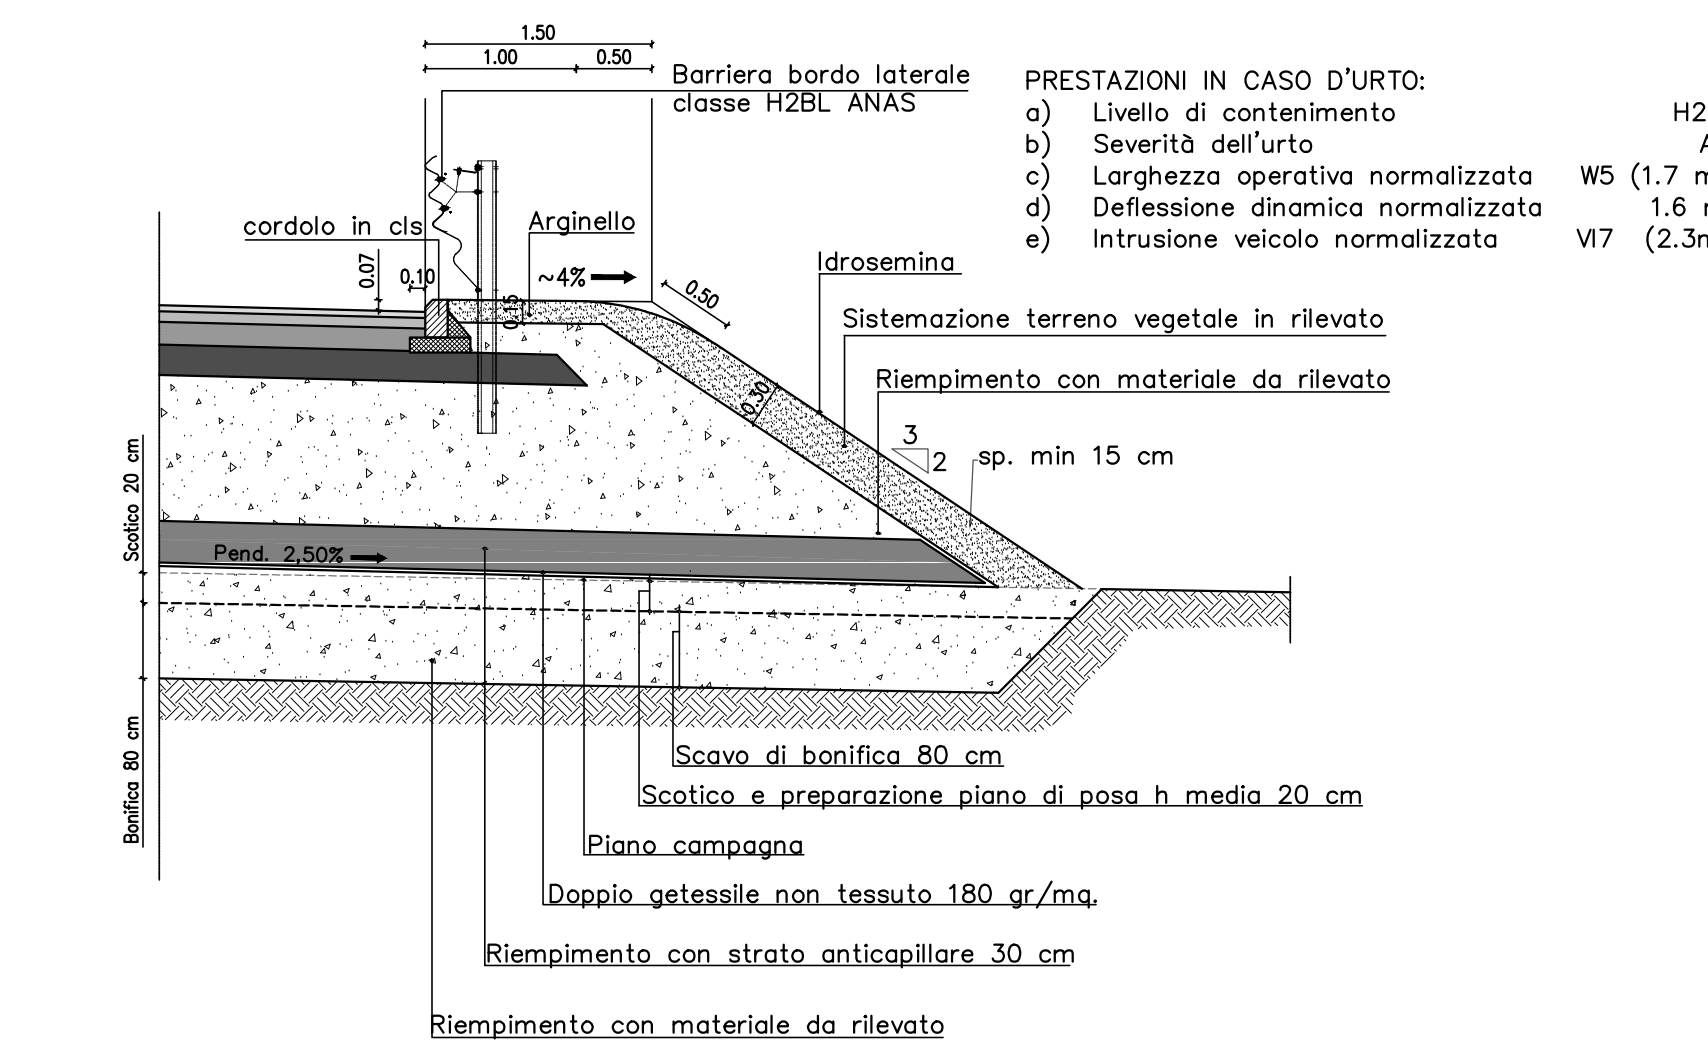

SEZIONE TIPOLOGICA - ROTATORIA
Scala 1:50

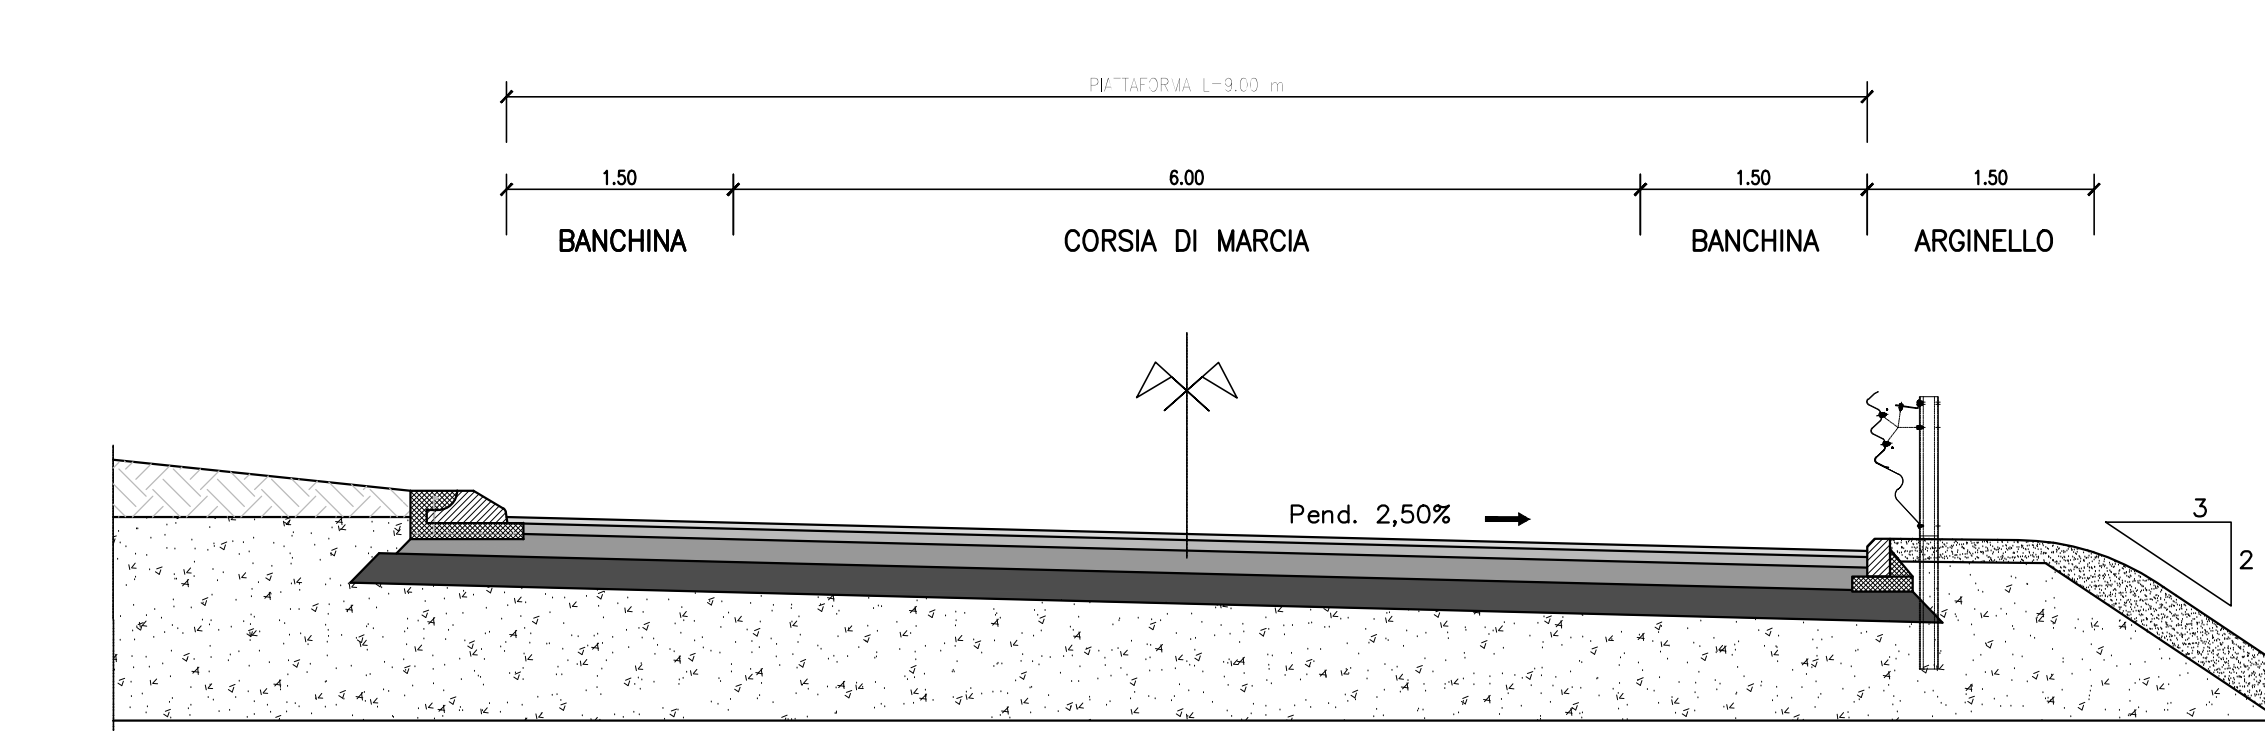

SEZIONE TIPOLOGICA - STRADE SECONDARIE
Scala 1:50

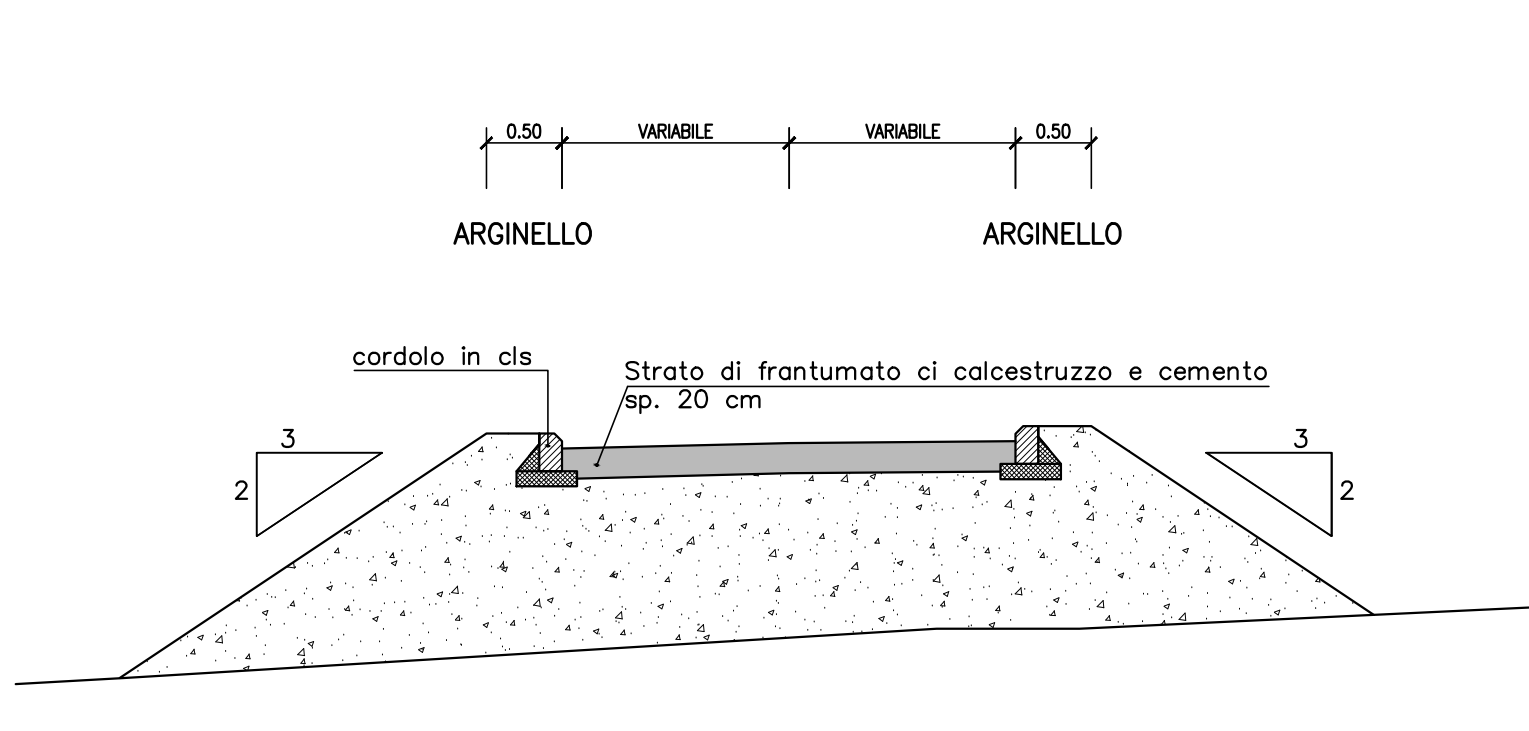

Sanas GRUPPO FS ITALIANE
Direzione Progettazione e Realizzazione Lavori

Provincia di Cuneo
S.S. 28 del Colle di Nava
Lavori di realizzazione della Tangenziale di Mondovì con collegamento alla S.S. 28 Dir - 564 e al casello A6 "Torino-Savona" - III Lotto (Variante di Mondovì)

PROGETTO DEFINITIVO cod. T008

PROGETTAZIONE: POLITECNICA	MANDATARI: MATILDI - PARTNERS
GRUPPO DI PROGETTAZIONE: COORDINAMENTO PROGETTAZIONE E PROGETTAZIONE STRADALE: Ing. Carlo Vittorio Mastelloni - MATILDI + PARTNERS Ing. Carlo Vittorio Mastelloni - MATILDI + PARTNERS Ing. Giuseppe Fissari - TECNITAL	GRUPPO DI PROGETTAZIONE: COORDINAMENTO PROGETTAZIONE E PROGETTAZIONE STRADALE: Ing. Carlo Vittorio Mastelloni - MATILDI + PARTNERS Ing. Carlo Vittorio Mastelloni - MATILDI + PARTNERS Ing. Giuseppe Fissari - TECNITAL
IL RESPONSABILE DELL'INTEGRAZIONE DELLE PRESTAZIONI SPECIALISTICHE: Ing. Andrea Ruffini - TECNITAL Ing. Giuseppe Fissari - TECNITAL	IL GEOFISICO: Dott. Emanuele Freato - TECNITAL Dott. Giorgio Venturi - ASPT
IL COORDINATORE PER LA SICUREZZA IN FASE DI PROGETTAZIONE: Ing. Paolo Borzasso - MATILDI + PARTNERS Ing. Stefano Bassi - MATILDI + PARTNERS	IL COORDINATORE PER LA SICUREZZA IN FASE DI PROGETTAZIONE: Ing. Paolo Borzasso - MATILDI + PARTNERS Ing. Stefano Bassi - MATILDI + PARTNERS
IL RESPONSABILE DEL PROCEDIMENTO: Ing. Giuseppe David Magari	IL RESPONSABILE DEL PROCEDIMENTO: Ing. Giuseppe David Magari
PROTOCOLLO:	DATA:

09 - PROGETTO STRADALE
09.1 - Asse principale
Sezioni tipo - Tav. 1/2

CODICE PROGETTO: 0915_P01_PS00_TRA_ST01_B	NOME FILE: 0915_P01_PS00_TRA_ST01_B	PROGR. ELAB.: 0915	REV.: B	SCALA: 1:50
ELAB.: 0915_P01_PS00_TRA_ST01_B	ELAB.: 0915_P01_PS00_TRA_ST01_B	ELAB.: 0915_P01_PS00_TRA_ST01_B	ELAB.: 0915_P01_PS00_TRA_ST01_B	ELAB.: 0915_P01_PS00_TRA_ST01_B
D				
C				
A	STRUTTORIA ANAS	Maggio 2007	MATILDI+PARTNERS	Borzasso
B	EMISSIONE	Maggio 2007	MATILDI+PARTNERS	Borzasso
REV.	DESCRIZIONE	DATA	SOCIETA'	REDDATTO
				VERIFICATO
				APPROVATO