SEZIONE TIPOLOGICA - ASSE PRINCIPALE GALLERIA NATURALE
Scala 1:50

SEZIONE CORRENTE

SCALA 1:50

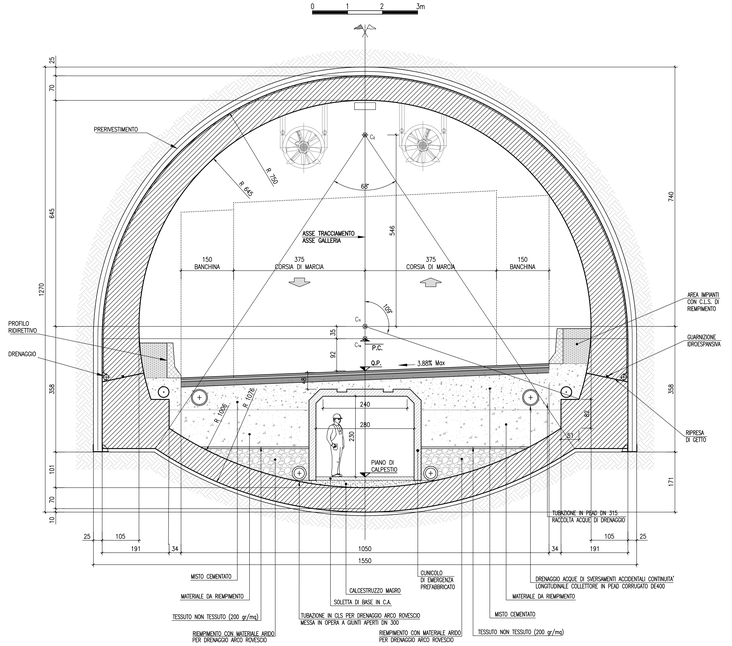

SEZIONE CON PIAZZOLA DI SOSTA

SCALA 1:50

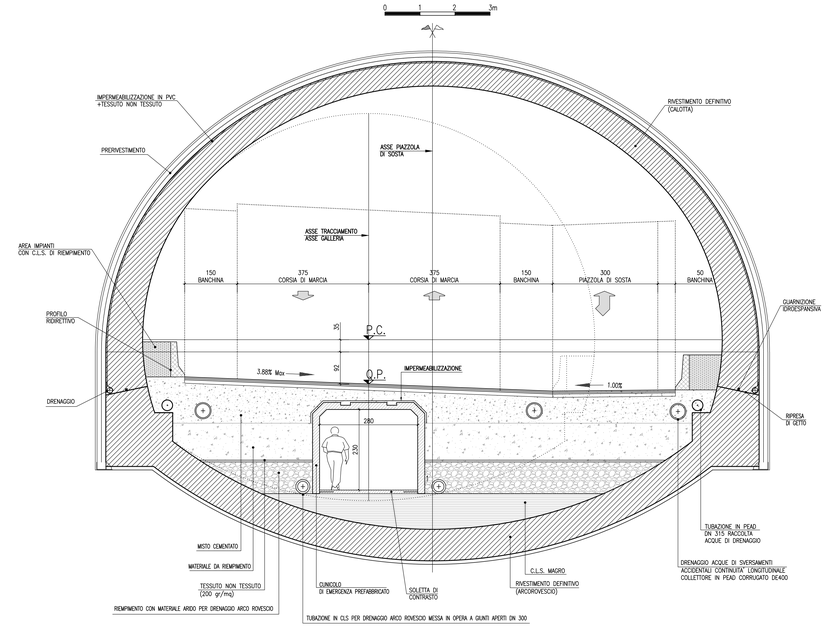

SEZIONE CON PIAZZOLA DI SOSTA E ACCESSO AL CUNICOLO

SCALA 1:50

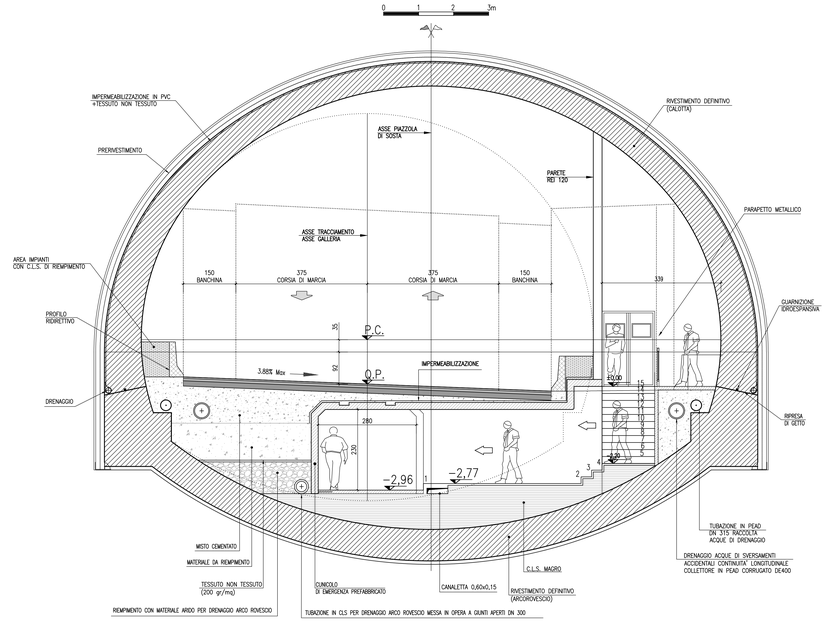

SEZIONE TIPOLOGICA - ASSE PRINCIPALE CON OPERE DI SOSTEGNO - sezione su cadituia
Scala 1:50

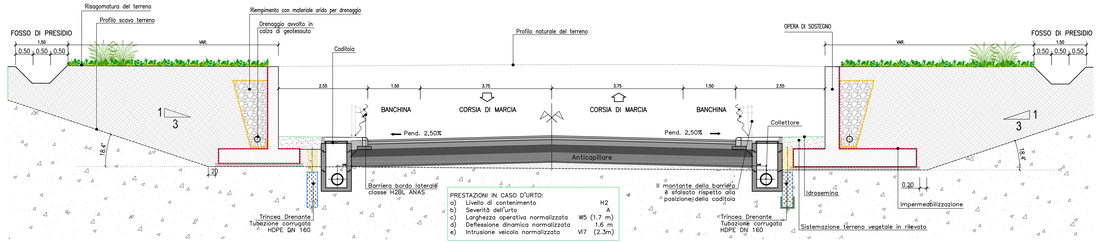

SEZIONE TIPOLOGICA - IMPALCATO DA PONTE
Scala 1:50

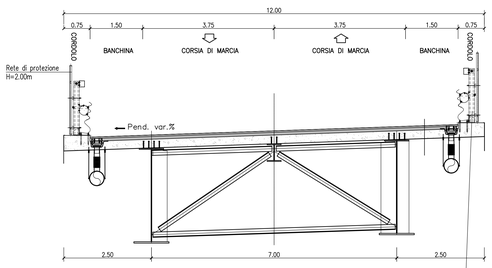

BARRIERA TRIPLA ONDA BORDO PONTE CLASSE H2 [ANAS H2BP SMC]
PRESTAZIONI IN CASO D'URTO:
a) Livello di contenimento H2
b) Severità dell'urto B
c) Larghezza operativa normalizzata W4 (1.2 m)
d) Deflessione dinamica normalizzata 1.0 m
e) Intrusione veicolo normalizzata VI3 (1.0 m)

Barriera metallica ANAS da bordo Ponte tripla onda classe H2

SEZIONE TIPOLOGICA - ASSE PRINCIPALE CON OPERE DI SOSTEGNO
Scala 1:50

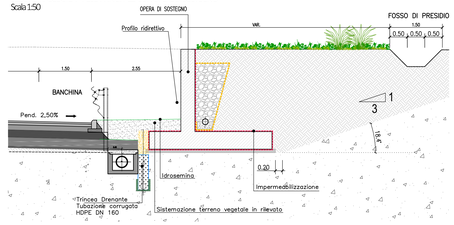

DIAGRAMMA DELLE PAVIMENTAZIONI IMPALCATO
Scala 1:10

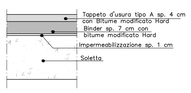

DIAGRAMMA DELLE PAVIMENTAZIONI
Scala 1:20

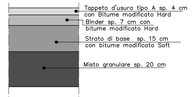

SEZIONE TIPOLOGICA - ASSE PRINCIPALE GALLERIA ARTIFICIALE
Scala 1:50

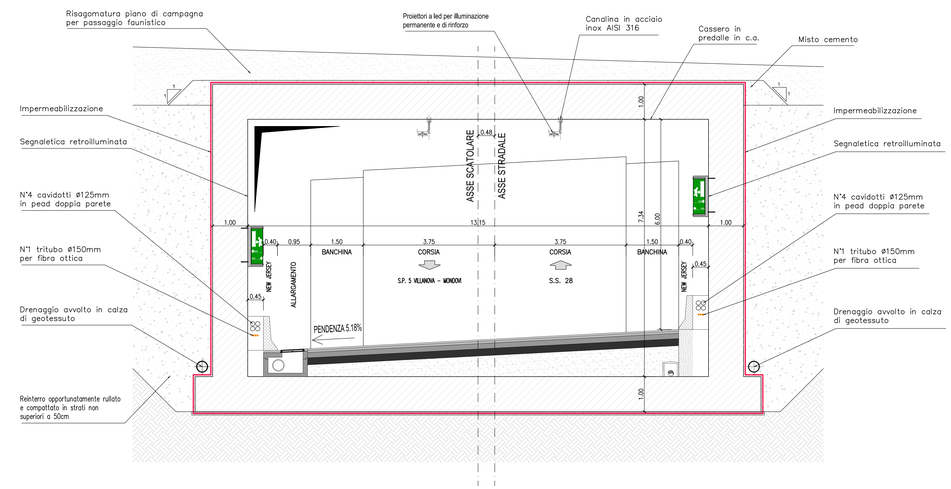

Anas
GRUPPO FS ITALIANE
Direzione Progettazione e Realizzazione Lavori

Provincia di Cuneo
S.S. 28 del Colle di Nava
Lavori di realizzazione della Tangenziale di Mondovì con collegamento alla S.S. 28 Dir – 564 e al casello A6 "Torino–Savona" – III Lotto (Variante di Mondovì)

PROGETTO DEFINITIVO

cod. TO08

PROGETTAZIONE:
RAGGRUPPAMENTO TEMPORANEO PROGETTISTI:
MANDATARIA: POLITECNICA
MANDANTI: MATILDI-PARTNERS

IL RESPONSABILE DELL'INTEGRAZIONE DELLE PRESTAZIONI SPECIALISTICHE:
Ing. Andrea Perino – TECHNITAL
Ordine Ingegneri Provincia di Verona n. A2413

IL GEOLOGO:
Geol. Emanuele Freda – TECHNITAL
Ordine Geologi Veneto n. A307

IL COORDINATORE PER LA SICUREZZA IN FASE DI PROGETTAZIONE:
Ing. Paolo Borrasso – MATILDI + PARTNERS
Ordine Ingegneri Provincia di Bologna n. A8513

VISTO: IL RESP. DEL PROCEDIMENTO:
Ing. Giuseppe Danilo Malgeri

PROTOCOLLO: DATA:

IL PROGETTISTA:
Ing. Carlo Vittorio Matildi
Bologna n. A3457

GRUPPO DI PROGETTAZIONE:
COORDINAMENTO PROGETTAZIONE E PROGETTAZIONE STRADALE:
Ing. Carlo Vittorio Matildi – MATILDI + PARTNERS
Ordine Ingegneri Provincia di Bologna n. A4524
COORDINAMENTO PROGETTAZIONE E COORDINATORE STUDIO DI IMPATTO AMBIENTALE:
Ing. Edoardo Piccoli – TECHNITAL
Ordine Ingegneri Provincia di Verona n. A1381
OPERE D'ARTE MAGGIORI GALLERIA:
Ing. Carmelo Pecora – TECHNITAL
Ordine Ingegneri Provincia di Verona n. A1884
OPERE D'ARTE MINORI E OPERE IN VERDE E MINORI:
Ing. Stefano Gatti – MATILDI + PARTNERS
Ordine Ingegneri Provincia di Bologna n. A4550
GEOTECNICA:
Ing. Alessandro Rizzo – TECHNITAL
Ordine Ingegneri Provincia di Milano n. A19598
IDROLOGIA ED IDRAULICA:
Ing. Simone Venturini – TECHNITAL
Ordine Ingegneri Provincia di Verona n. A2515

09 – PROGETTO STRADALE
09.1 – Asse principale
Sezioni tipo – Tav. 2/2

CODICE PROGETTO	NOME FILE	PROGR. ELAB.	REV.	SCALA:
0 7 0 0 0 3 1 6	09.16_P01_PS00_TRA_ST02_B	09.16	B	1:50
	CODICE ELAB.	P 0 1 P S 0 0 T R A S T 0 2		

REV.	DESCRIZIONE	DATA	SOCIETA'	REDATTO	VERIFICATO	APPROVATO
D						
C						
B	EMISSIONE	Maggio 2020	MATILDI+Partners	Marrocco	Isani	Matildi
A	EMISSIONE	Marzo 2020	MATILDI+Partners	Marrocco	Isani	Matildi