




Profilo di progetto - ASSE A
Scala 1:500 / 1:50

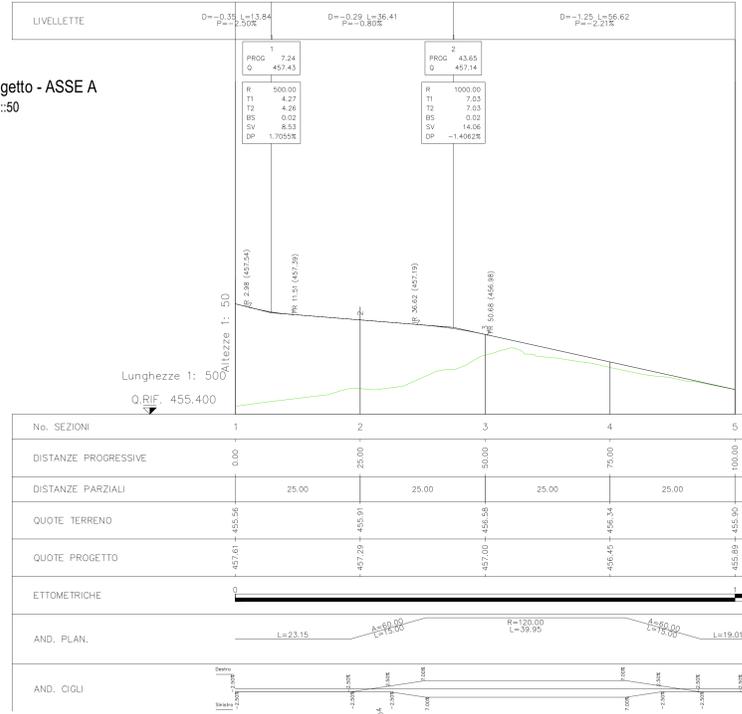



Tracciamento Assi e Rotatoria
Scala 1:500

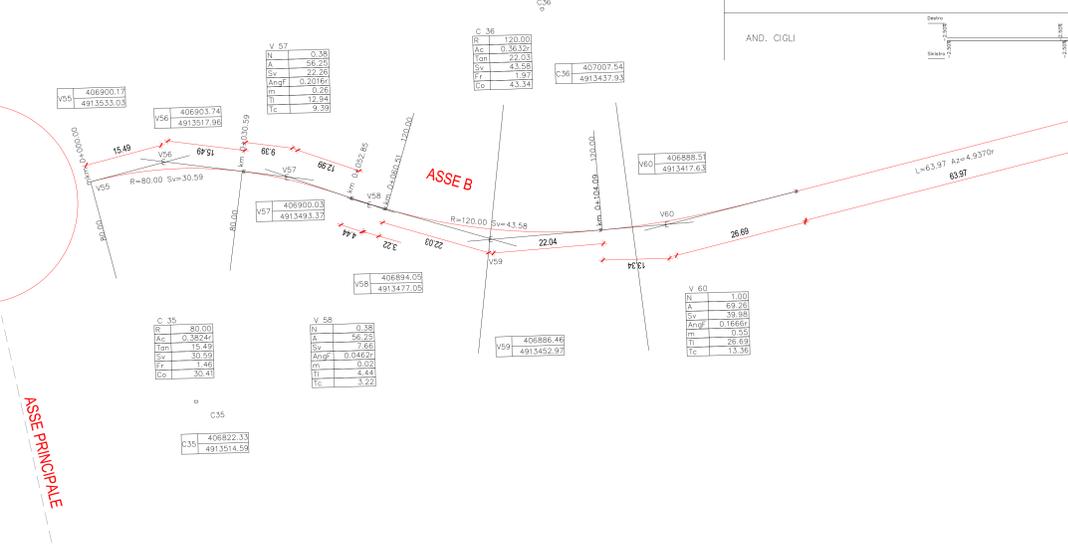

Profilo di progetto - ASSE B
Scala 1:500 / 1:50

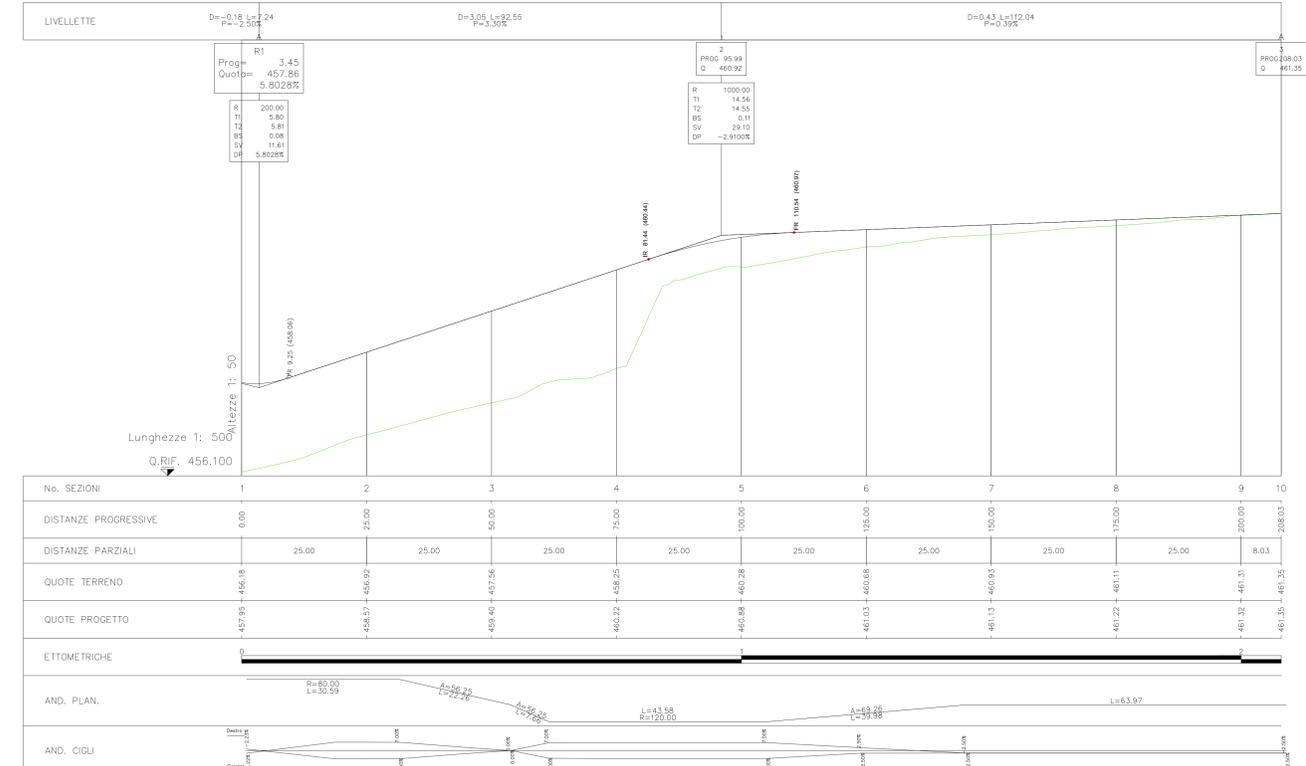

Profilo di progetto - ROTATORIA
Scala 1:500 / 1:50

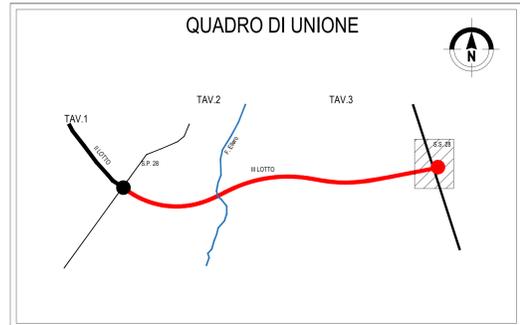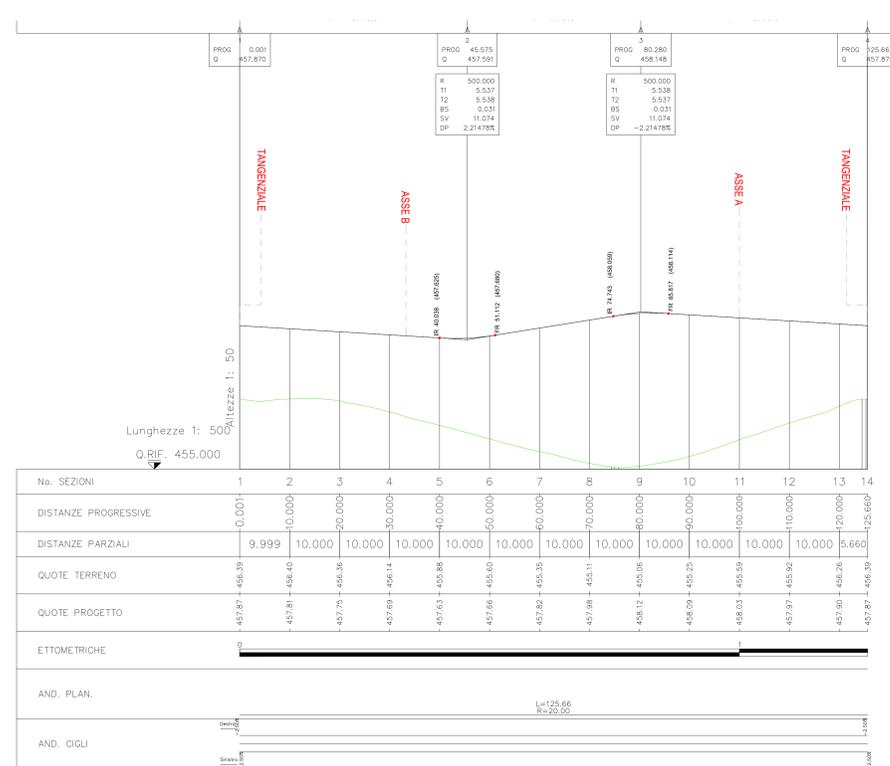

Direzione Progettazione e Realizzazione Lavori

Provincia di Cuneo
S.S. 28 del Colle di Nava
Lavori di realizzazione della Tangenziale di Mondovì con collegamento alla S.S. 28 Dir - 564 e al casello A6 "Torino-Savona" - III Lotto (Variante di Mondovì)

PROGETTO DEFINITIVO cod. TO08

PROGETTAZIONE: **POLITECNICA** / **MATILDI-PARTNERS**

IL RESPONSABILE DELL'INTEGRAZIONE DELLE PRESTAZIONI SPECIALISTICHE:
Ing. Andrea Riva - TECNICA
Ing. Paolo Barozzi - MATILDI + PARTNERS

IL COORDINATORE PER LA SICUREZZA IN FASE DI PROGETTAZIONE:
Ing. Giuseppe D'Amico

IL PROGETTISTA:
Ing. Carlo Vittorio Marini
Ing. Carlo Vittorio Marini - MATILDI + PARTNERS
Ing. Giuseppe Fissari - TECNICA

IL COORDINATORE PER LA SICUREZZA IN FASE DI PROGETTAZIONE:
Ing. Paolo Barozzi - MATILDI + PARTNERS
Ing. Giuseppe D'Amico

ISTITUTO: **09 - PROGETTO STRADALE**
09.2 - Intersezioni a rotatoria - Asse principale
Planimetria di progetto, profili e tracciamento

CODICE PROGETTO	09_01_V01_PS01_TRA_PP01_B	PROGR. ELAB.	09.01	REV.		SCALA:	1:500
ELAB.	MATILDI	REDAZIONE		VERIFICATO		APPROVATO	