


QUADRO DI UNIONE

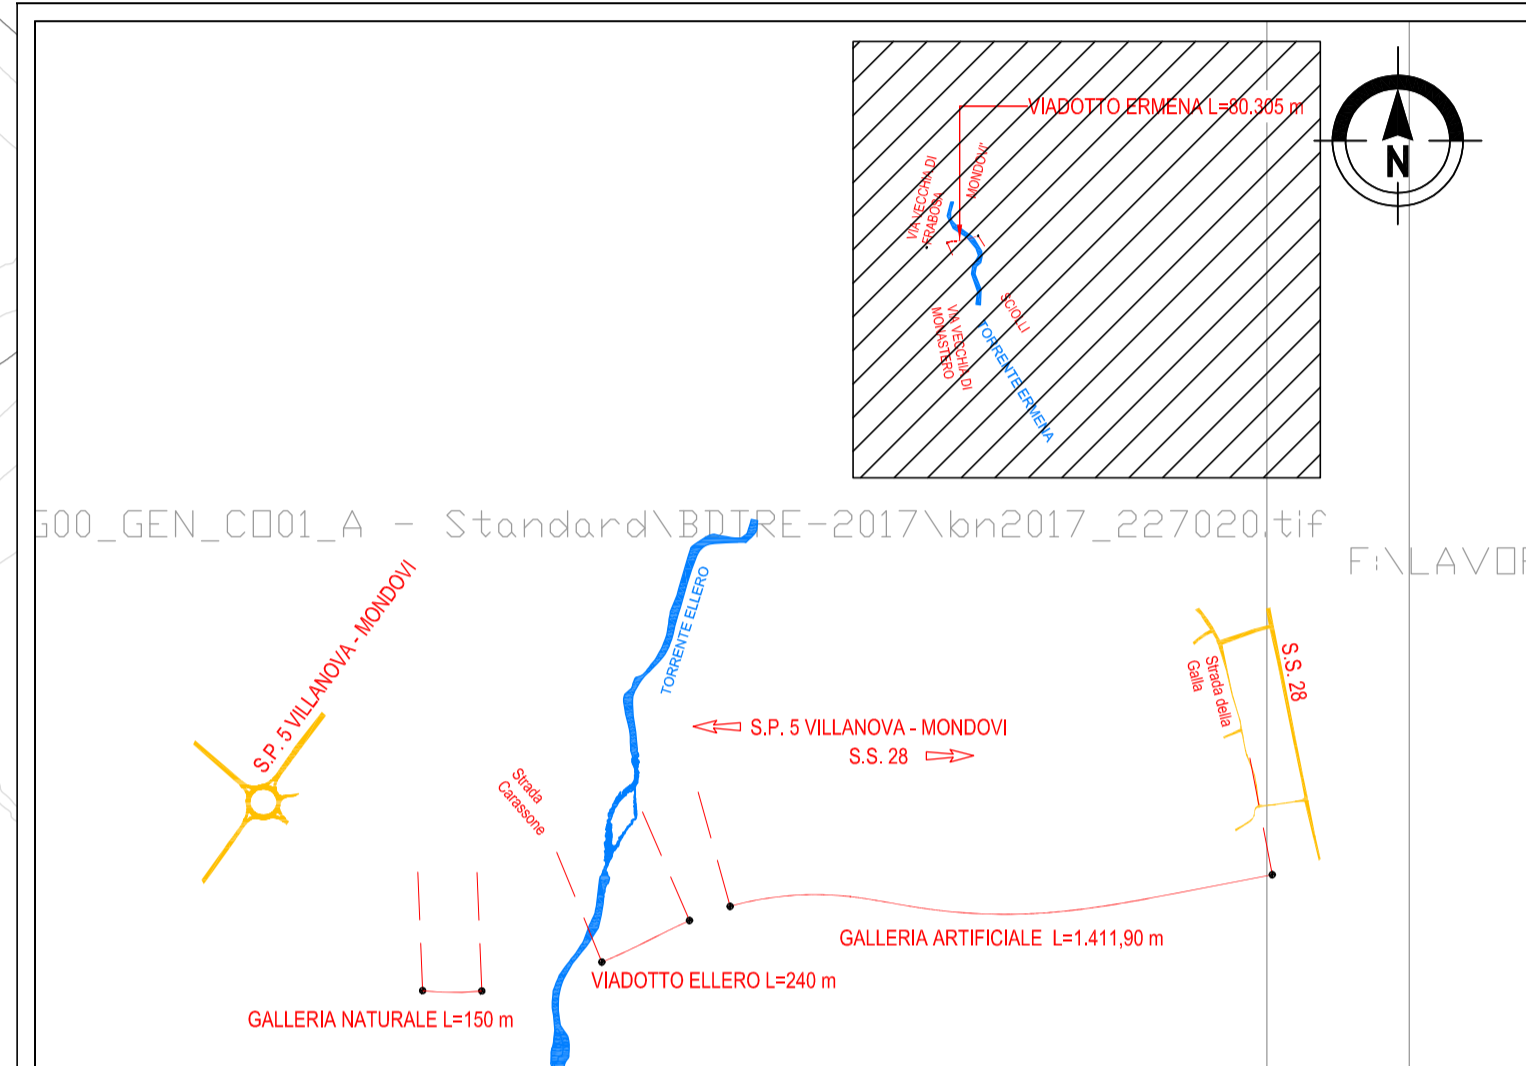

Sanas
GRUPPO FS ITALIANE

Direzione Progettazione e Realizzazione Lavori

Provincia di Cuneo
S.S. 28 del Colle di Nava
Lavori di realizzazione della Tangenziale di Mondovì con collegamento alla S.S. 28 Dir - 564 e al casello A6 "Torino-Savona" - III Lotto (Variante di Mondovì)

PROGETTO DEFINITIVO		cod. T008
PROGETTAZIONE: RAGGRUPPAMENTO TEMPORANEO PROGETTISTI IL RESPONSABILE DELL'INTEGRAZIONE DELLE PRESTAZIONI SPECIALISTICHE: Ing. Andrea Benso - TECHNITAL Ordine Ingegneri Provincia di Verona n. A2413	MANDATARIA: 	MANDANTI: • POLITECNICA BUILDING FOR HUMANS • MATILDI + PARTNERS IL PROGETTISTA: Ing. Carlo Vittorio Matildi Bologna n. A6457 GRUPPO DI PROGETTAZIONE: COORDINAMENTO PROGETTAZIONE E PROGETTAZIONE STRADALE: Ing. Carlo Vittorio Matildi - MATILDI + PARTNERS Ordine Ingegneri Provincia di Bologna n. 6457/A COORDINAMENTO PROGETTAZIONE E COORDINATORE STUDIO DI IMPATTO AMBIENTALE: Ing. Edoardo Piccoli - TECHNITAL Ordine Ingegneri Provincia di Verona n. A3381 OPERE D'ARTE MAGGIORI GALLERIA: Ing. Corrado Pavesi - TECHNITAL Ordine Ingegneri Provincia di Verona n. A1984 OPERE D'ARTE MAGGIORI PONTI E MINORI: Ing. Stefano Isani - MATILDI + PARTNERS Ordine Ingegneri Provincia di Bologna n. A4550 GEOTECNICA: Ing. Alessandro Rizzo - TECHNITAL Ordine Ingegneri Provincia di Milano n. A19598 IDROLOGIA ED IDRAULICA: Ing. Simone Venturini - TECHNITAL Ordine Ingegneri Provincia di Verona n. A2515
IL GEOLOGO: Geol. Emanuele Fresta - TECHNITAL Ordine Geologi Veneto n. A501	IL COORDINATORE PER LA SICUREZZA IN FASE DI PROGETTAZIONE: Ing. Paolo Barrosso - MATILDI + PARTNERS Ordine Ingegneri Provincia di Bologna n. A8513	VISTO: IL RESP. DEL PROCEDIMENTO: Ing. Giuseppe Danilo Mosgeri
PROTOCOLLO:	DATA:	

09 - PROGETTO STRADALE				
09.3 - Asse secondario				
Planimetria di Progetto				
CODICE PROGETTO	NOME FILE	PROGR. ELAB.	REV.	SCALA:
09T00008016	09_01_S02_PS00_TRA_PL01_B	09.01		1:500
	CODICE ELAB.			
	S02PS00TRAFL01			
D				
C				
A	ISTRUTTORIA ANAS	Maggio 2020	Matildi+Partners	Barrosso
B	EMMISSIONE	Marzo 2020	Matildi+Partners	Isani
REV.	DESCRIZIONE	DATA	SOCIETA'	REDATTO
				VERIFICATO
				APPROVATO