


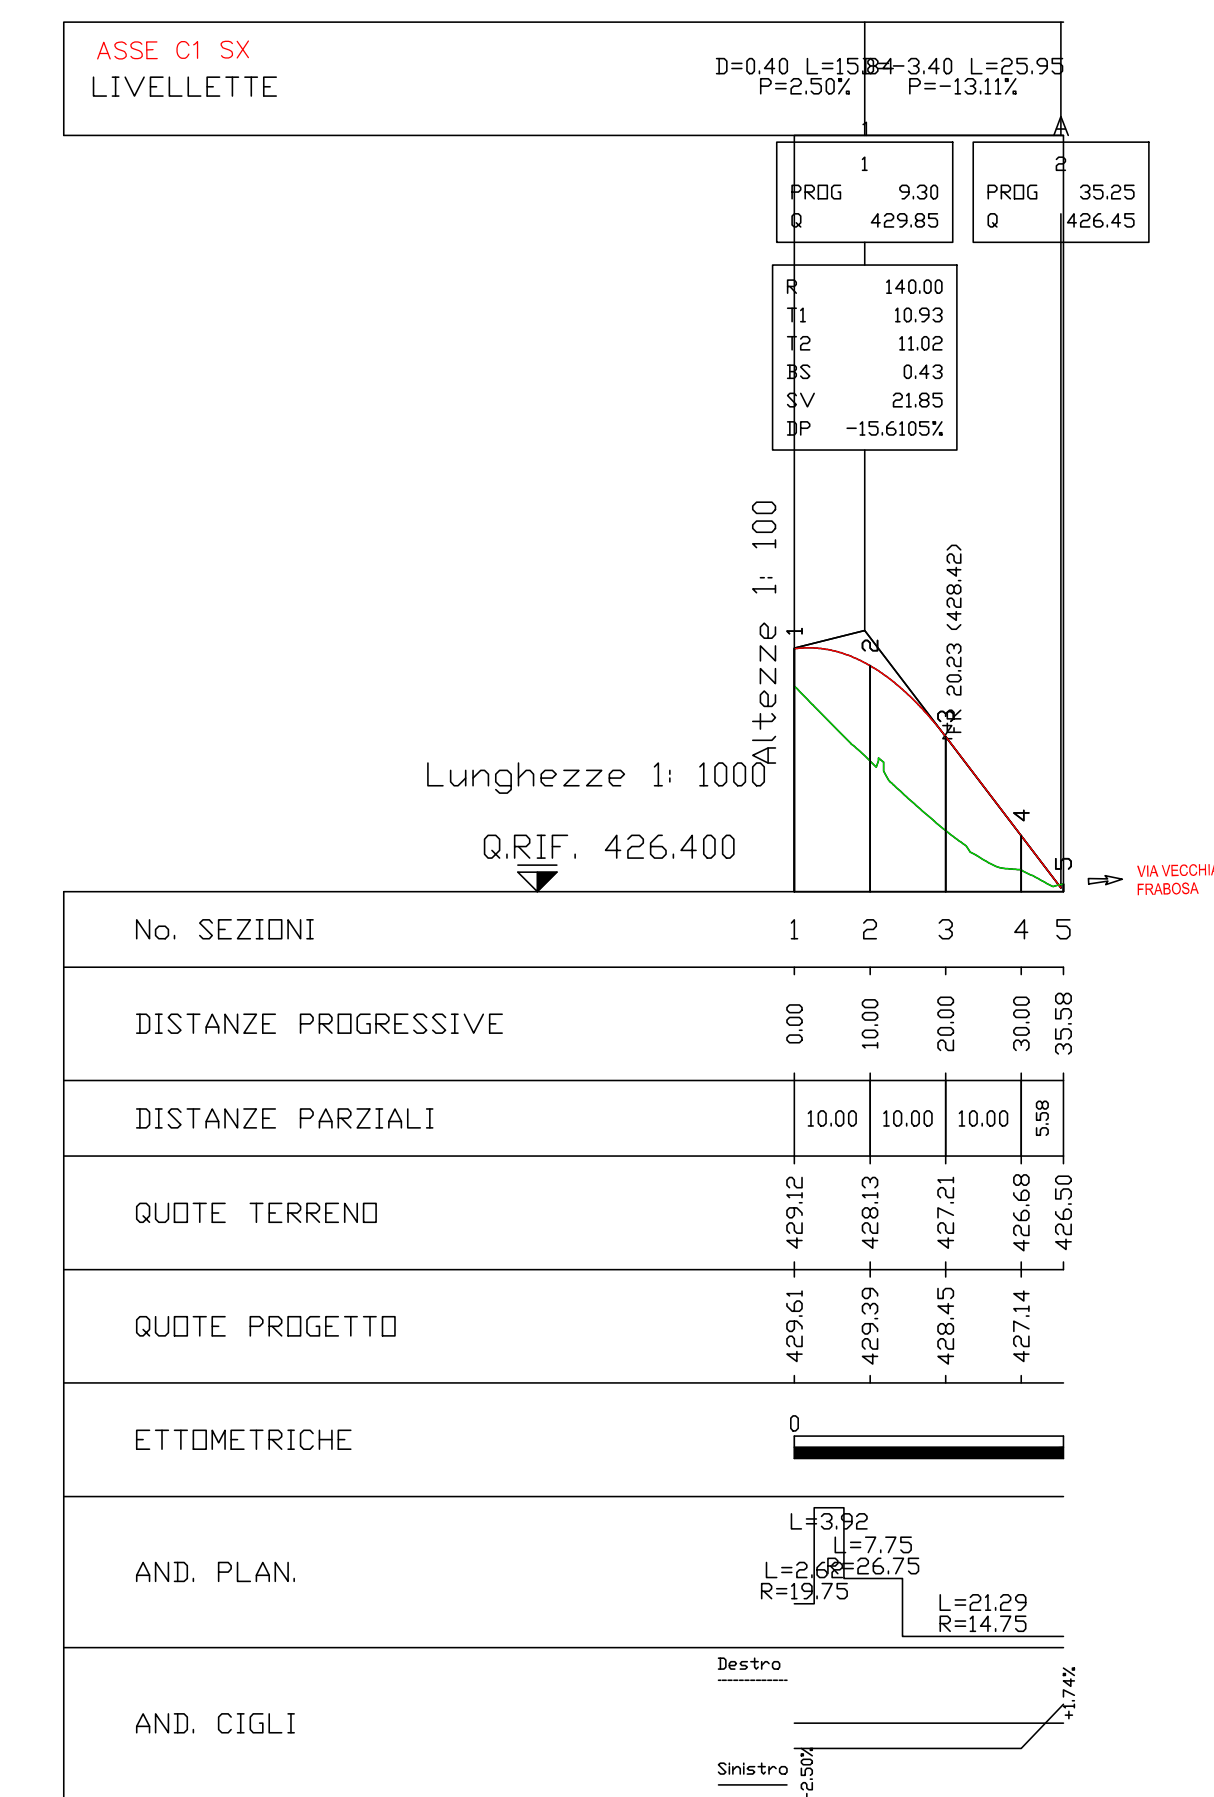
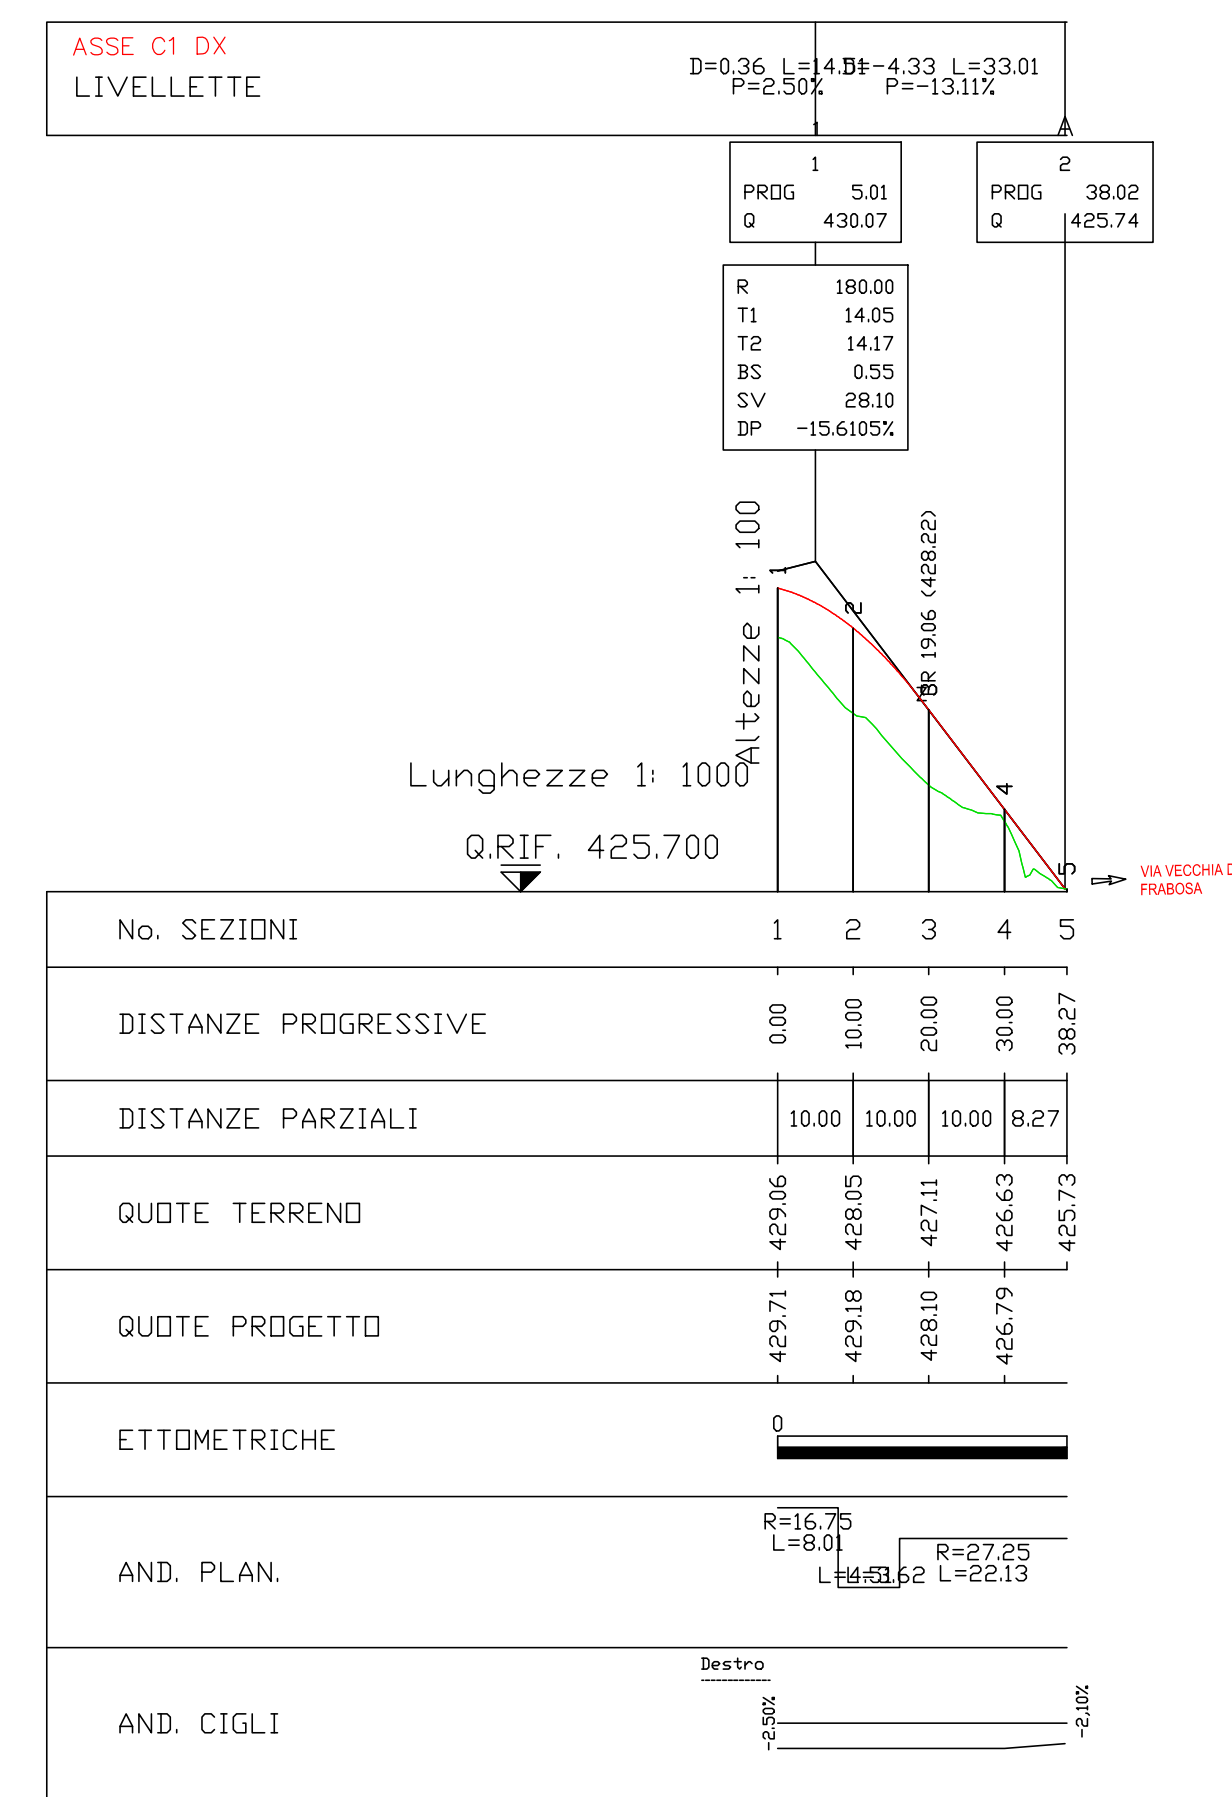
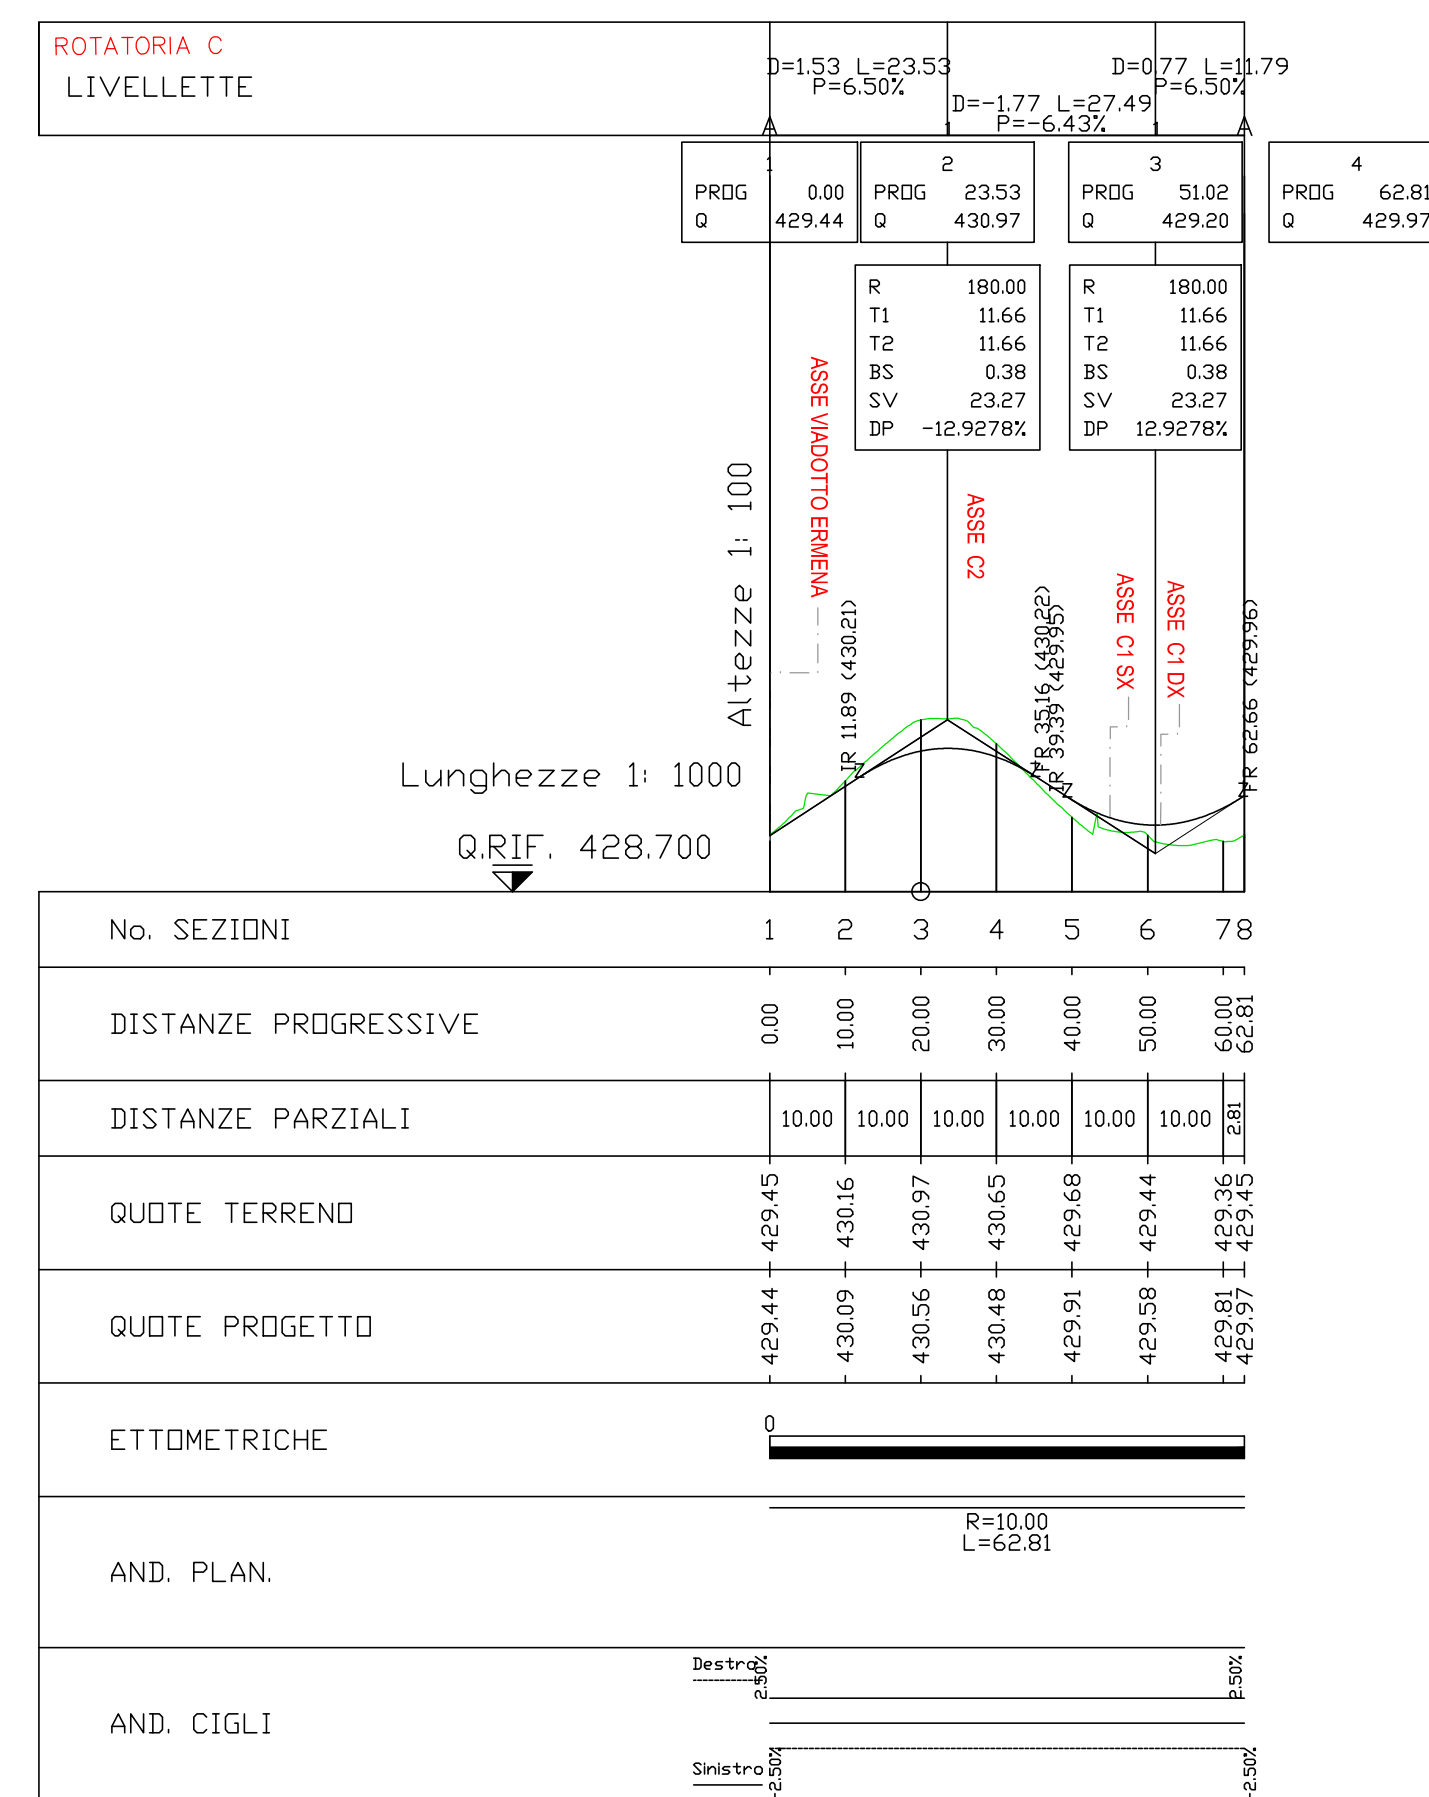



Profili longitudinali Rotatoria C e Rami C1 e C2
Scala 1:1.000

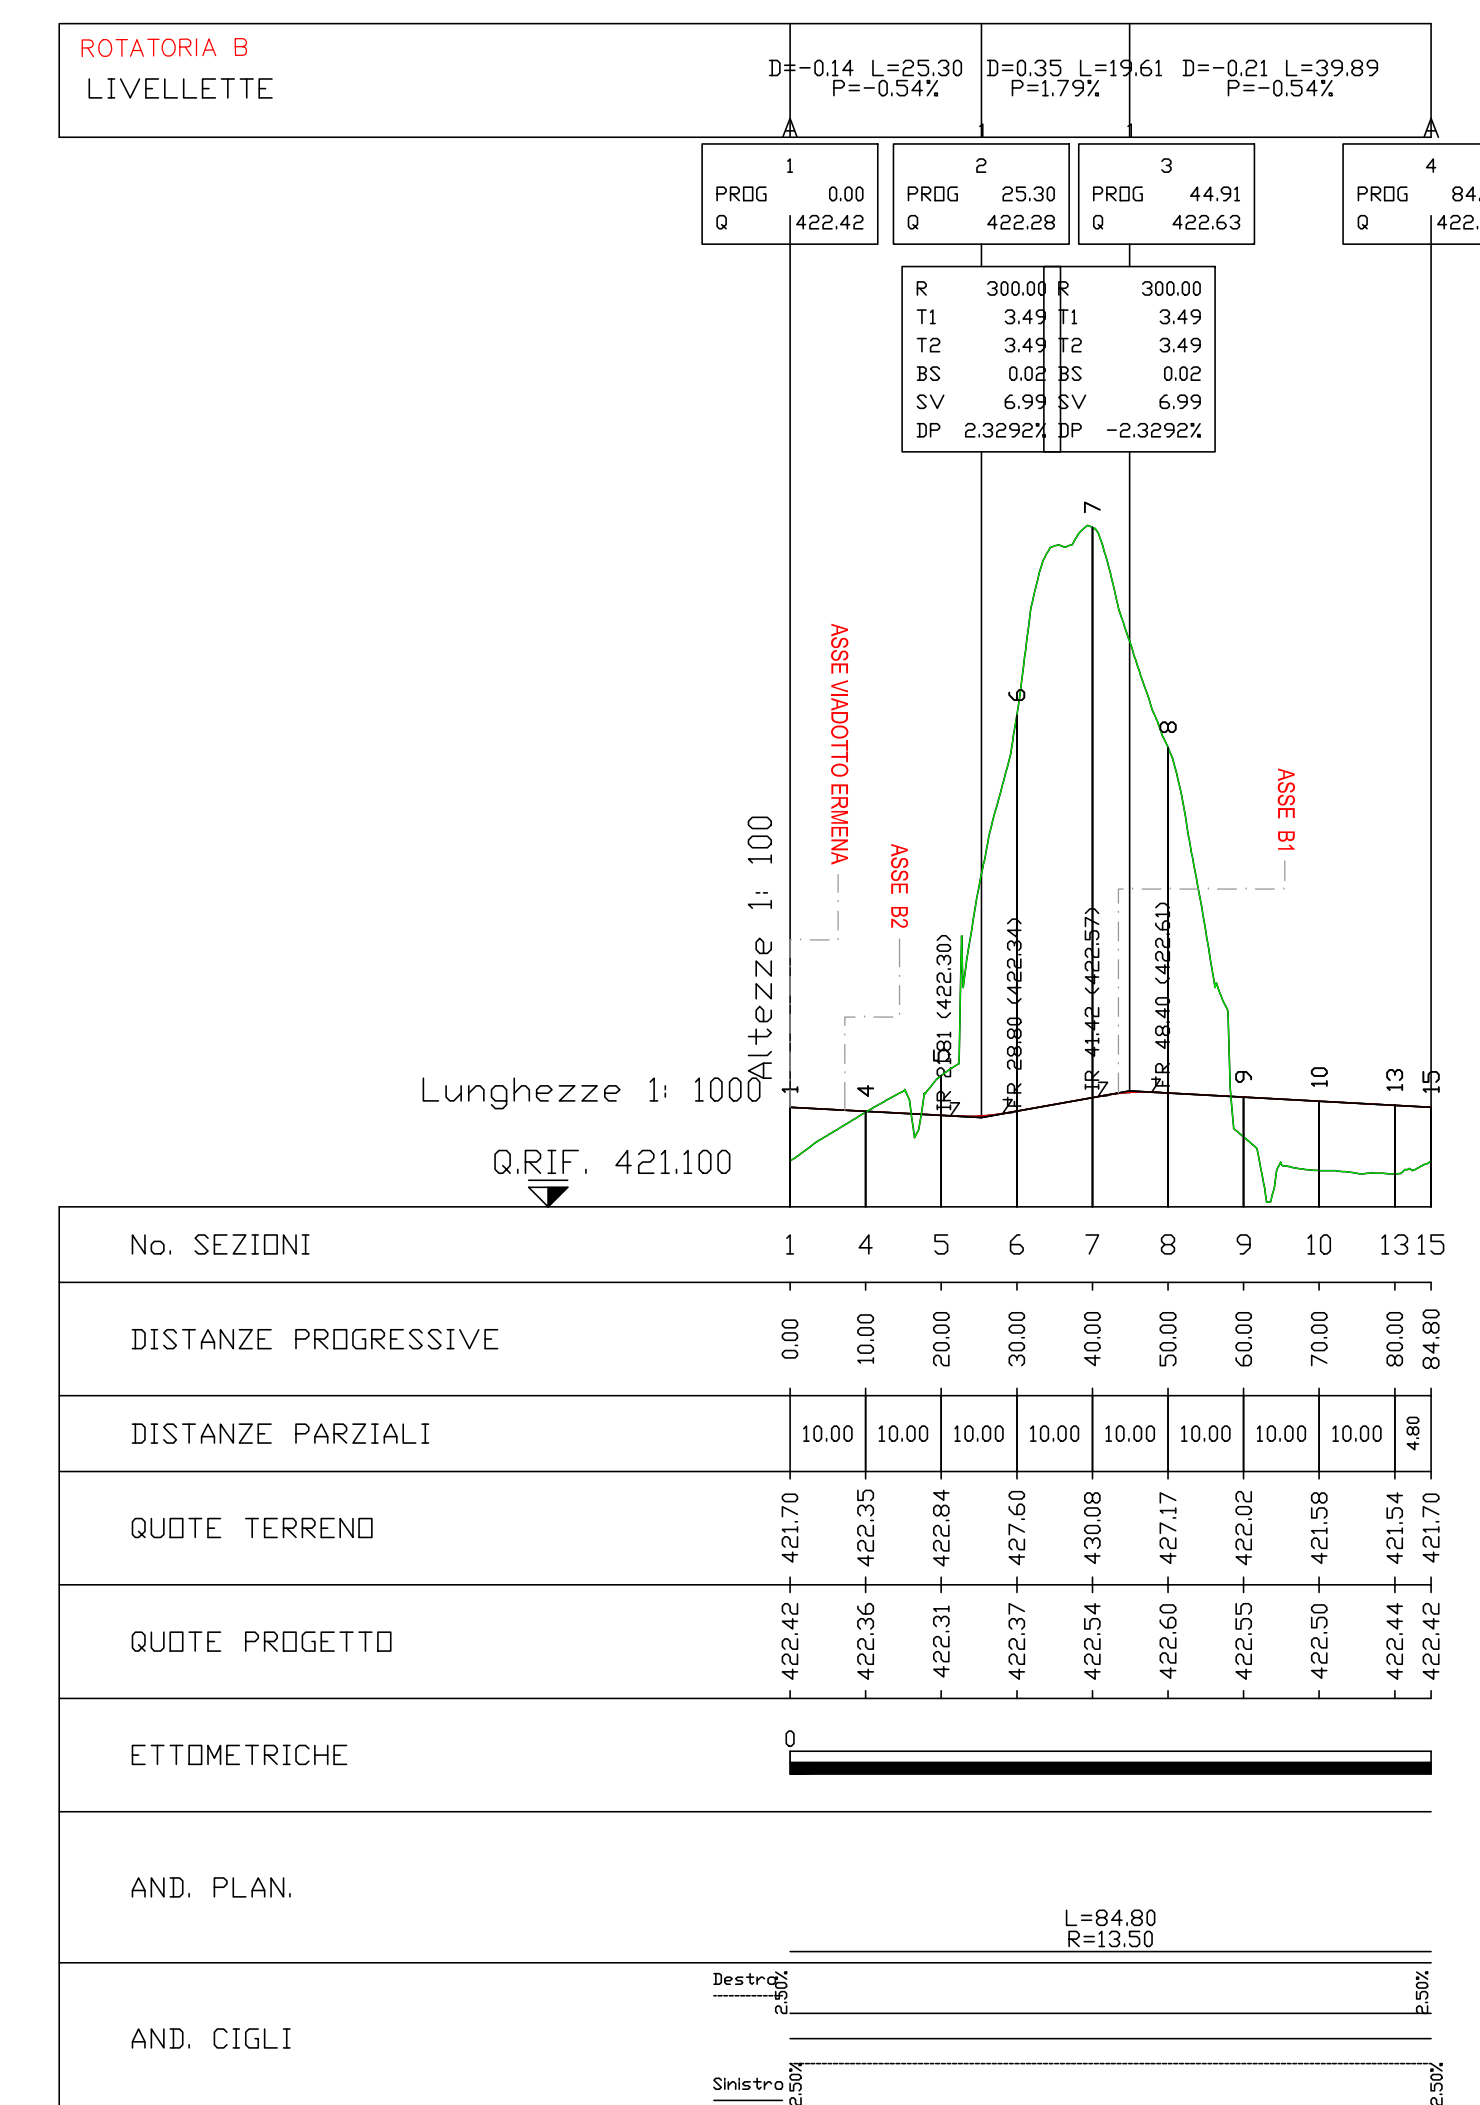

Profili longitudinali Rotatoria B e Rami B1 e B2
Scala 1:1.000

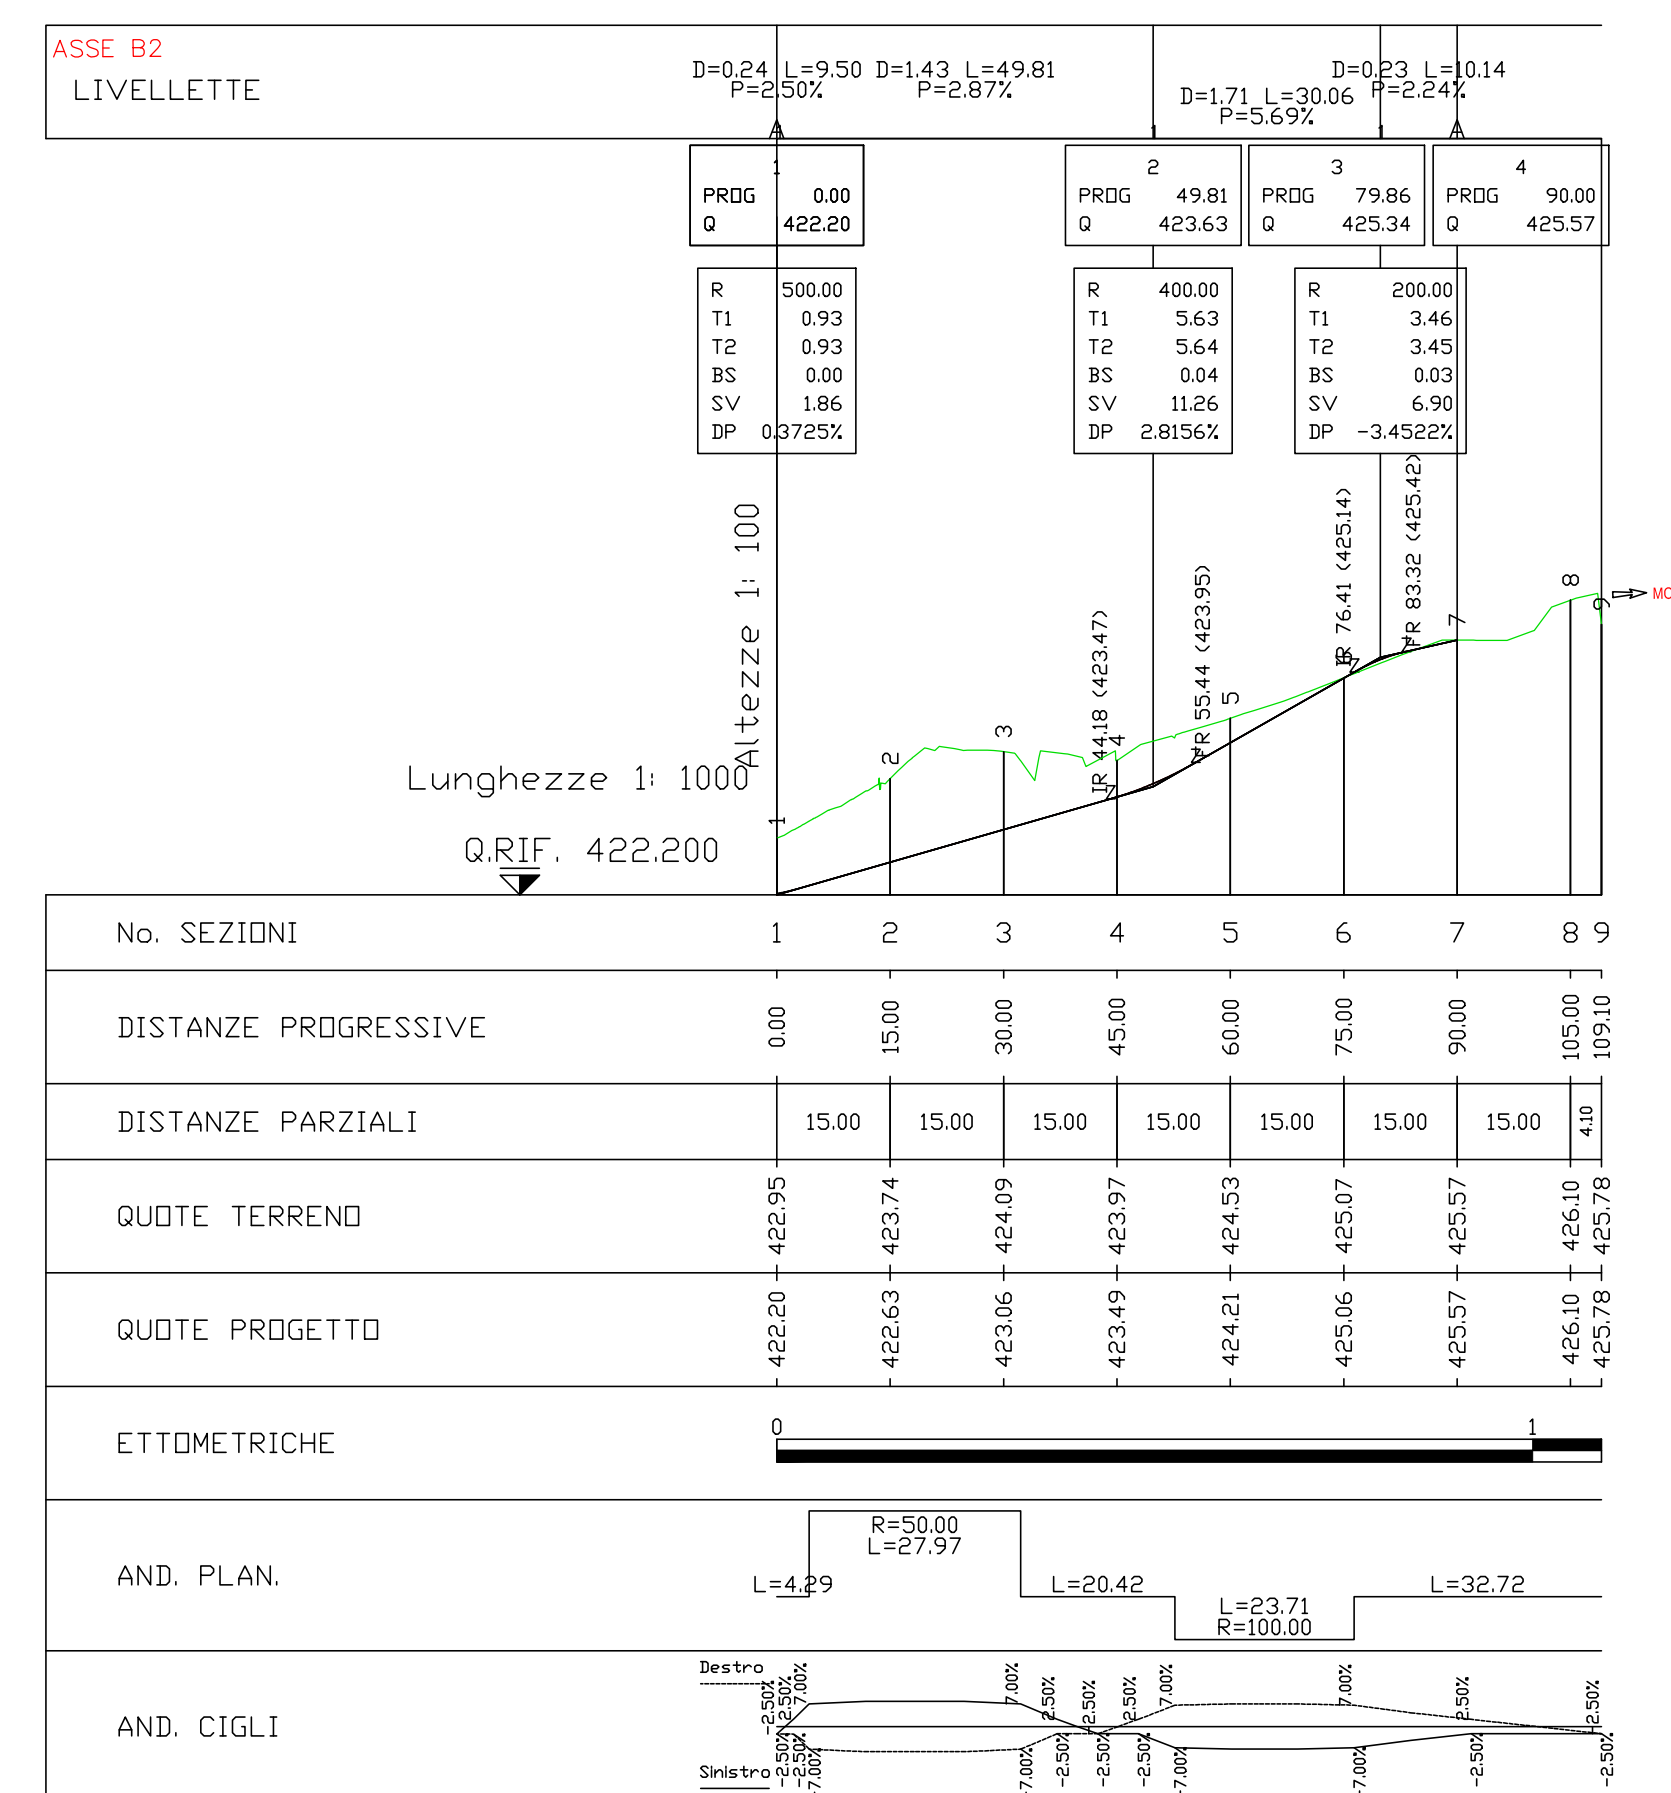

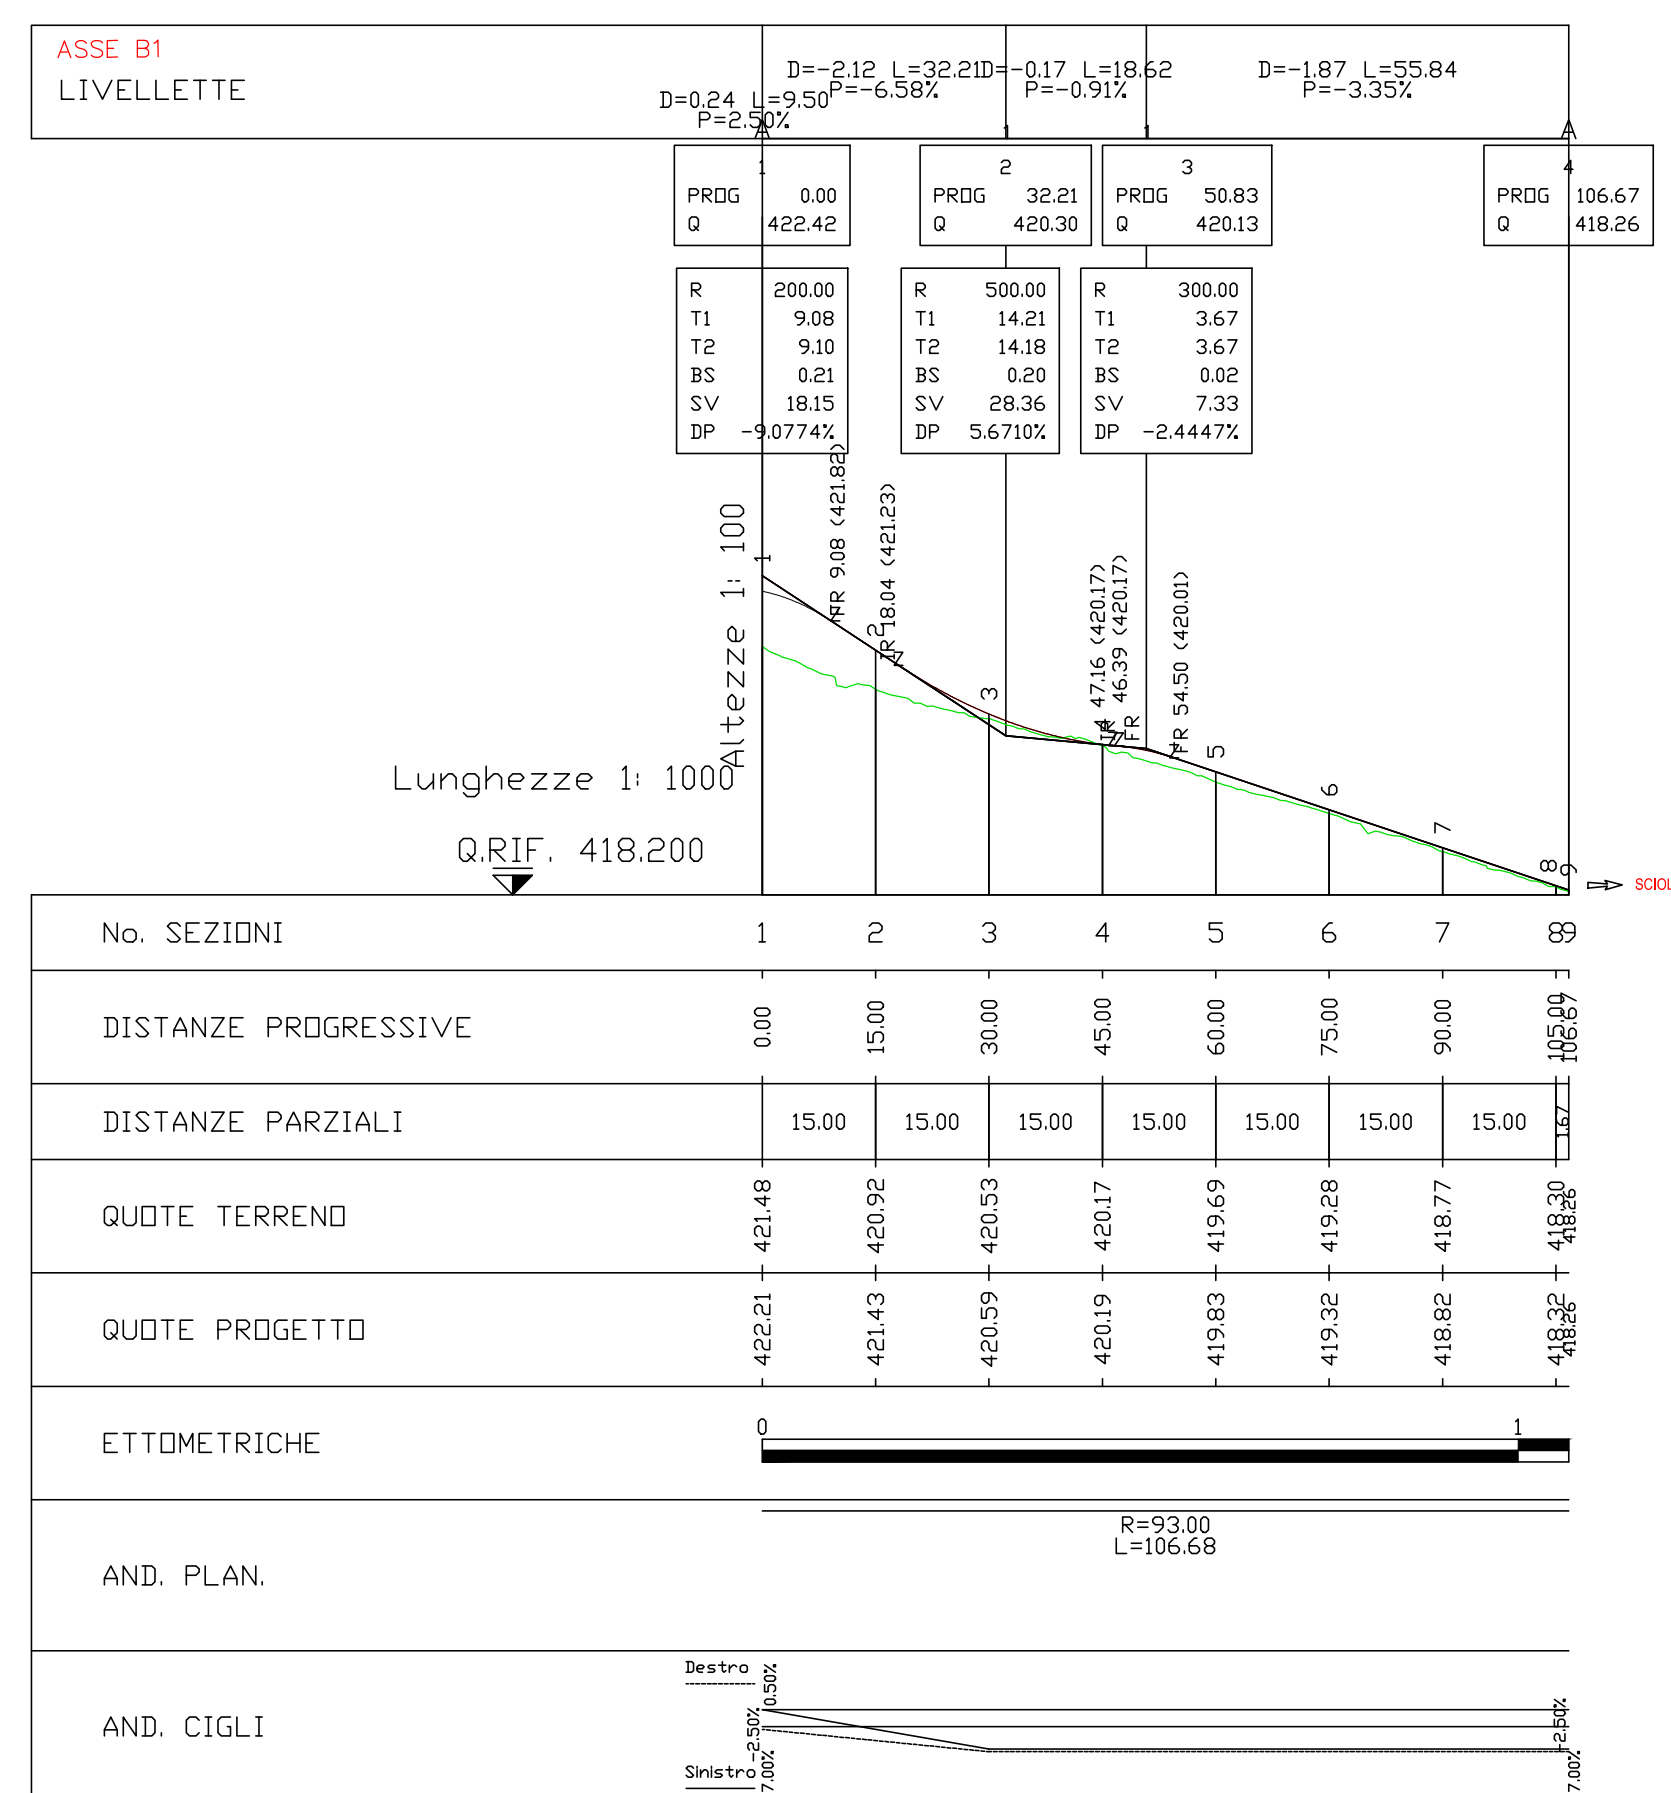

Direzione Progettazione e Realizzazione Lavori

Provincia di Cuneo
 S.S. 28 del Colle di Nava
 Lavori di realizzazione della Tangenziale di Mondovì con
 collegamento alla S.S. 28 Dir - 564 e al casello A6
 "Torino-Savona" - III Lotto (Variante di Mondovì)

PROGETTO DEFINITIVO cod. T008

| | |
|--|---|
| <p>PROGETTAZIONE: MANDATARIA: SPS TEMPORARIAMENTE PROGETTISTI: SPS IL RESPONSABILE DELL'INTEGRAZIONE DELLE PRESTAZIONI SPECIALISTICHE: Ing. Andrea Marini - TECNICAL Ordine Ingegneri Provincia di Biella n. 42413</p> | <p>MANDANTE: POLITECNICA MATILDI - PARTNERS IL PROGETTISTA: Ing. Carlo Vittorio Mastrol Biella n. 46457</p> |
| <p>IL GEOLOGO: Geol. Emanuele Freato - TECNICAL Ordine Geologi Veneto n. 4501</p> | <p>IL COORDINATORE PER LA SICUREZZA IN FASE DI PROGETTAZIONE: Ing. Paolo Borzasso - MATILDI + PARTNERS Ordine Ingegneri Provincia di Biella n. 45117</p> |
| <p>VISTO: IL RESP. DEL PROCEDIMENTO: Ing. Giuseppe Danilo Magari</p> | |

PROTOCOLLO: _____ DATA: _____

09 - PROGETTO STRADALE
 09.4 - Asse secondario
 Rotatoria B-C - Rami - Profili longitudinali

| | | | | |
|------------------------------|---------------------------|--------------|------|--------------|
| CODICE PROGETTO | NOME FILE | PROGR. ELAB. | REV. | SCALA: |
| 090000016 | 09_01_V02_PS01_TRA_PP01_B | 09.01 | | 1:1000/1:100 |
| CODICE ELAB. 00205011TRAPP01 | | | | |

| D | C | A | B |
|------|-----------------|-------------|---------------------------------------|
| | STRUTTORIA ANAS | Maggio 2020 | MATILDI/Partners |
| | EMISSIONE | Maggio 2020 | MATILDI/Partners |
| REV. | DESCRIZIONE | DATA | SOCIETA' REDATTO VERIFICATO APPROVATO |