

Provincia di Cuneo  
S.S. 28 del Colle di Nava  
Lavori di realizzazione della Tangenziale di Mondovì con collegamento alla S.S. 28 Dir – 564 e al casello A6 "Torino–Savona" – III Lotto (Variante di Mondovì)

**PROGETTO DEFINITIVO**

COD. **T008**

PROGETTAZIONE: RAGGRUPPAMENTO TEMPORANEO PROGETTISTI	MANDATARIA: 	MANDANTI:  <b>MATILDI+PARTNERS</b>
IL RESPONSABILE DELL'INTEGRAZIONE DELLE PRESTAZIONI SPECIALISTICHE: <i>Ing. Andrea Renso – TECHNITAL Ordine Ingegneri Provincia di Verona n. A2413</i>		IL PROGETTISTA: <i>Ing. Carlo Vittorio Matildi Bologna n. A6457</i>
IL GEOLOGO: <i>Geol. Emanuele Fresia – TECHNITAL Ordine Geologi Veneto n. A501</i>		
IL COORDINATORE PER LA SICUREZZA IN FASE DI PROGETTAZIONE: <i>Ing. Paolo Barrasso – MATILDI + PARTNERS Ordine Ingegneri Provincia di Bologna n. A9513</i>		
VISTO: IL RESP. DEL PROCEDIMENTO: <i>Ing. Giuseppe Danilo Malgeri</i>		
PROTOCOLLO:	DATA:	

**09 – PROGETTO STRADALE**

09.4 – Intersezioni a rotatoria – Asse secondario  
Quaderno delle sezioni trasversali

CODICE PROGETTO	NOME FILE	PROGR. ELAB.	REV.	SCALA:
DPT00008D16	09 02_V02_PS01_TRA_SZ01_B	09 02		
	CODICE ELAB. V02 PS01 TRA SZ01		B	1:200
D				
C				
B	ISTRUTTORIA ANAS	Maggio 2020	Matildi+Partners	Barrasso Isani Matildi
A	EMISSIONE	Marzo 2020	Matildi+Partners	Barrasso Isani Matildi
REV.	DESCRIZIONE	DATA	SOCIETA'	REDATTO VERIFICATO APPROVATO




PROFILO ROTATORIA B

SEZIONE 2

PROGRESSIVA 10.00

400  
200 200

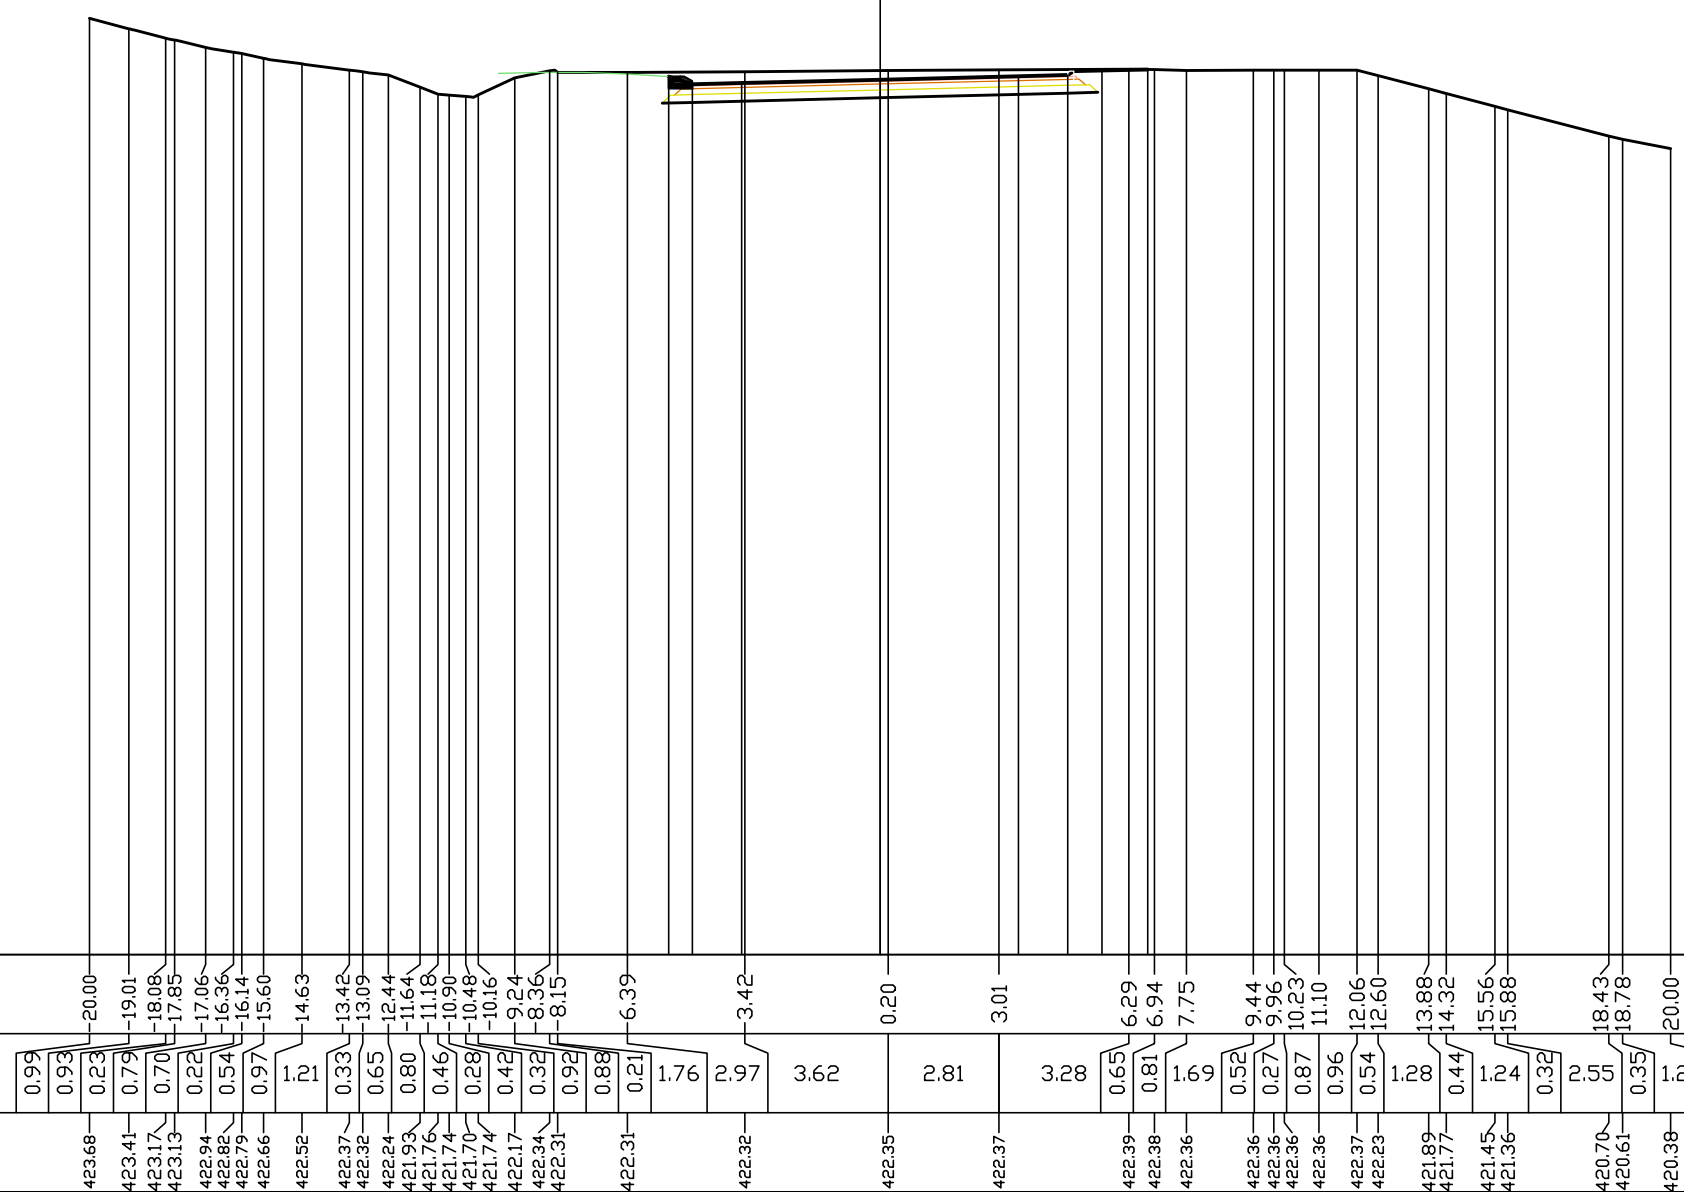

PROGRESSIVE TERRENO	423.68 423.41 423.17 423.13 422.94 422.82 422.79 422.66 422.52 422.37 422.32 422.24 421.93 421.76 421.74 421.70 421.74 422.17 422.34 422.31 422.31 422.31 422.20 422.00 422.04 422.12 422.21 422.24 422.36 422.38 422.36 422.36 422.36 422.37 422.23 421.89 421.77 421.45 421.36 420.70 420.61 420.38
PARZIALI TERRENO	0.99 0.93 0.23 0.79 0.70 0.22 0.54 0.97 1.21 0.33 0.65 0.80 0.45 0.28 0.42 0.32 0.92 0.88 0.21 1.76 2.97 3.62 2.81 3.28 0.65 0.81 1.69 0.52 0.27 0.87 0.96 0.54 1.28 0.44 1.24 0.32 2.55 0.35 1.22
QUOTE TERRENO	-20.00 -19.01 -18.08 -17.85 -17.06 -16.36 -16.14 -15.60 -14.63 -13.42 -13.09 -12.44 -11.64 -11.18 -10.90 -10.48 -10.16 -9.24 -8.36 -8.15 -6.39 -3.42 0.20 3.01 3.28 6.29 6.94 7.75 9.44 9.96 10.23 11.10 12.06 12.60 13.88 14.32 15.56 15.88 18.43 18.78 20.00
PROGRESSIVE PROGETTO	5.35 4.75 3.50 0.00 3.50 3.50 3.50 1.25 0.86 1.16 6.77
PARZIALI PROGETTO	0.60 1.25 3.50 3.50 1.25 0.86 1.16
QUOTE PROGETTO	422.20 422.00 422.04 422.12 422.21 422.24 422.36 422.38


PROFILO ROTATORIA B

SEZIONE 3

PROGRESSIVA 20.00

402

200  
200

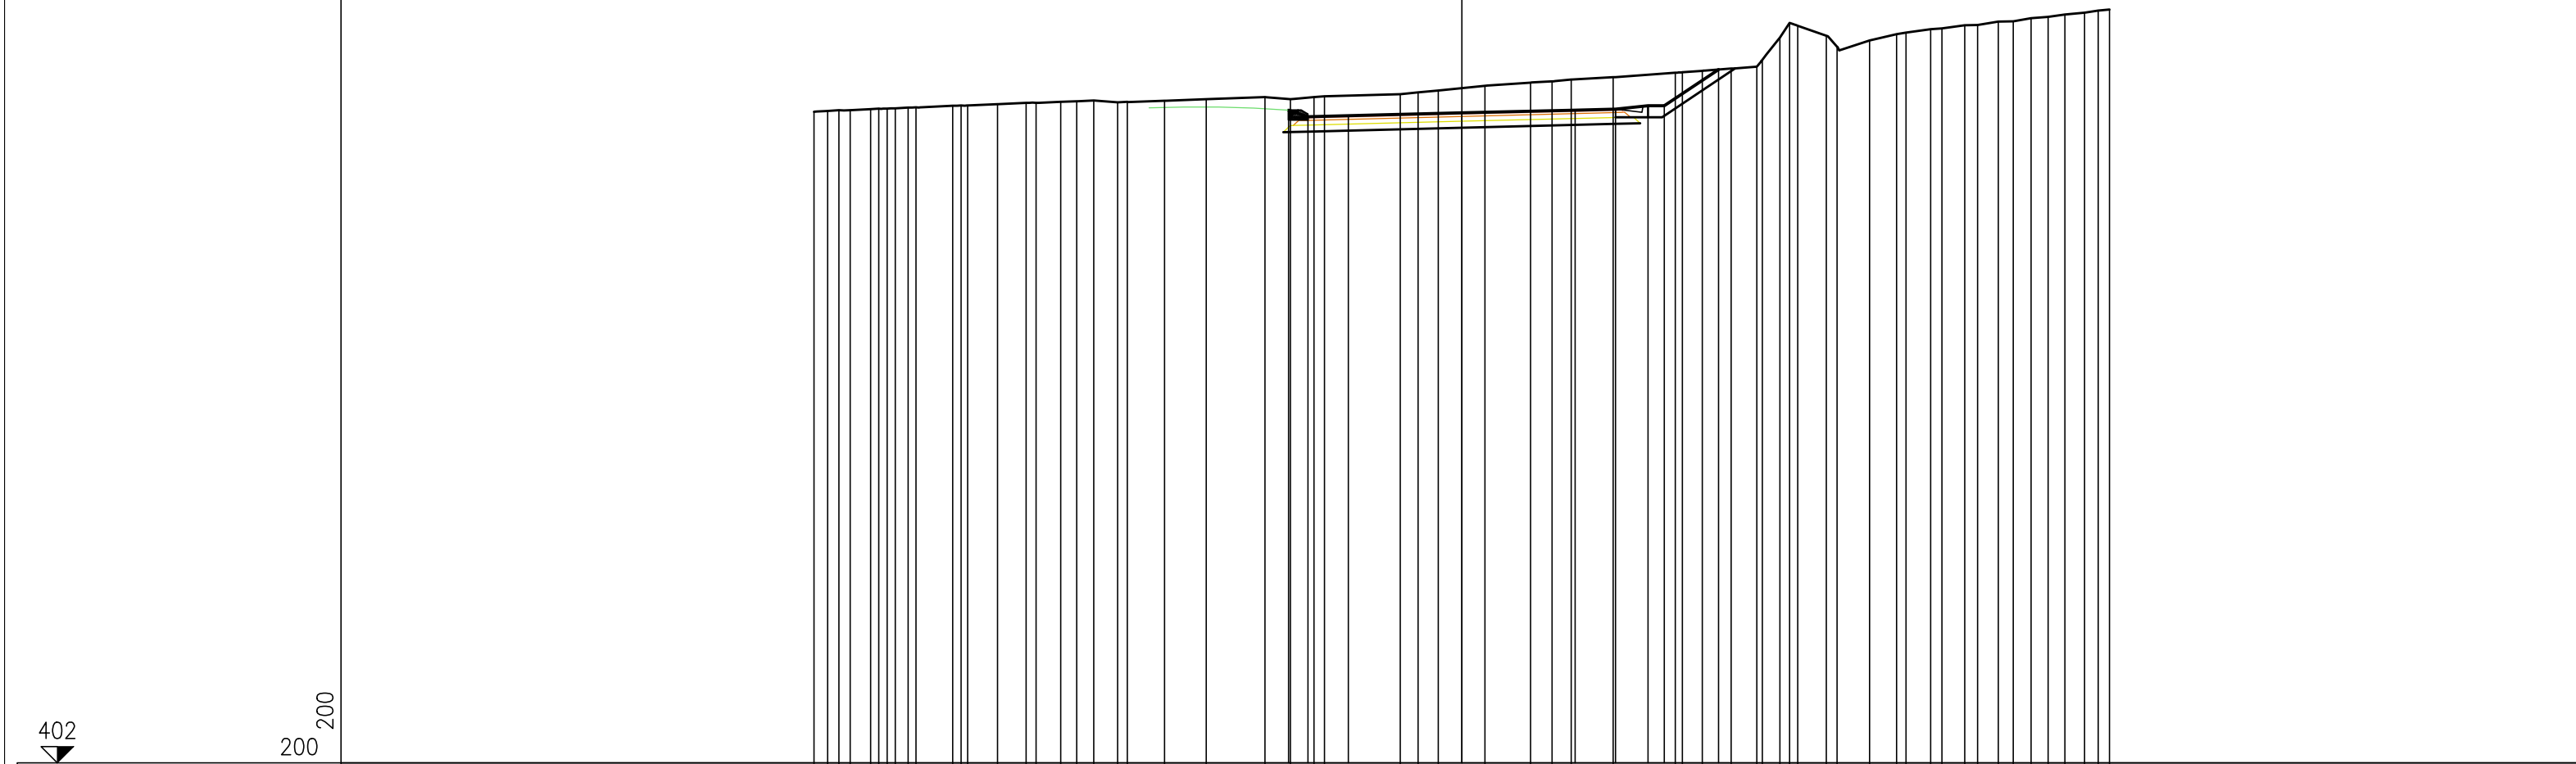

PROGRESSIVE TERRENO	PARZIALI TERRENO	QUOTE TERRENO	PROGRESSIVE PROGETTO	PARZIALI PROGETTO	QUOTE PROGETTO
		422.11			
		422.13			
	0.42	422.15			
	0.35	422.17			
	0.35	422.19			
	0.63	422.21			
	0.25	422.23			
	0.26	422.25			
	0.25	422.27			
	0.40	422.29			
	0.24	422.31			
	1.13	422.33			
	0.26	422.35			
	0.20	422.37			
	0.93	422.39			
	15.72	422.41			
	0.88	422.43			
	0.30	422.45			
	0.77	422.47			
	0.50	422.49			
	0.51	422.51			
	0.74	422.53			
	0.30	422.55			
	1.16	422.57			
	1.28	422.59			
	1.81	422.61			
	0.79	422.63			
	0.73	422.65			
	0.32	422.67			
	2.34	422.69			
	1.90	422.71			
	1.35	422.73			
	0.62	422.75			
	1.45	422.77			
	0.72	422.79			
	2.13	422.81			
	2.79	422.83			
	3.37	422.85			
	4.68	422.87			
	6.59	422.89			
	6.81	422.91			
	7.43	422.93			
	8.32	422.95			
	9.11	422.97			
	9.28	422.99			
	9.82	423.01			
	10.12	423.03			
	10.37	423.05			
	11.26	423.07			
	11.58	423.09			
	12.59	423.11			
	13.42	423.13			
	13.71	423.15			
	14.47	423.17			
	14.82	423.19			
	15.53	423.21			
	15.93	423.23			
	16.56	423.25			
	17.03	423.27			
	17.57	423.29			
	18.10	423.31			
	18.62	423.33			
	19.22	423.35			
	19.65	423.37			
	20.00	423.39			
	0.52	423.41			
	0.60	423.43			
	0.43	423.45			
	0.35	423.47			
		423.49			
		423.51			
PROFILO ROTATORIA B

SEZIONE 7

PROGRESSIVA 60.00

402

200 200

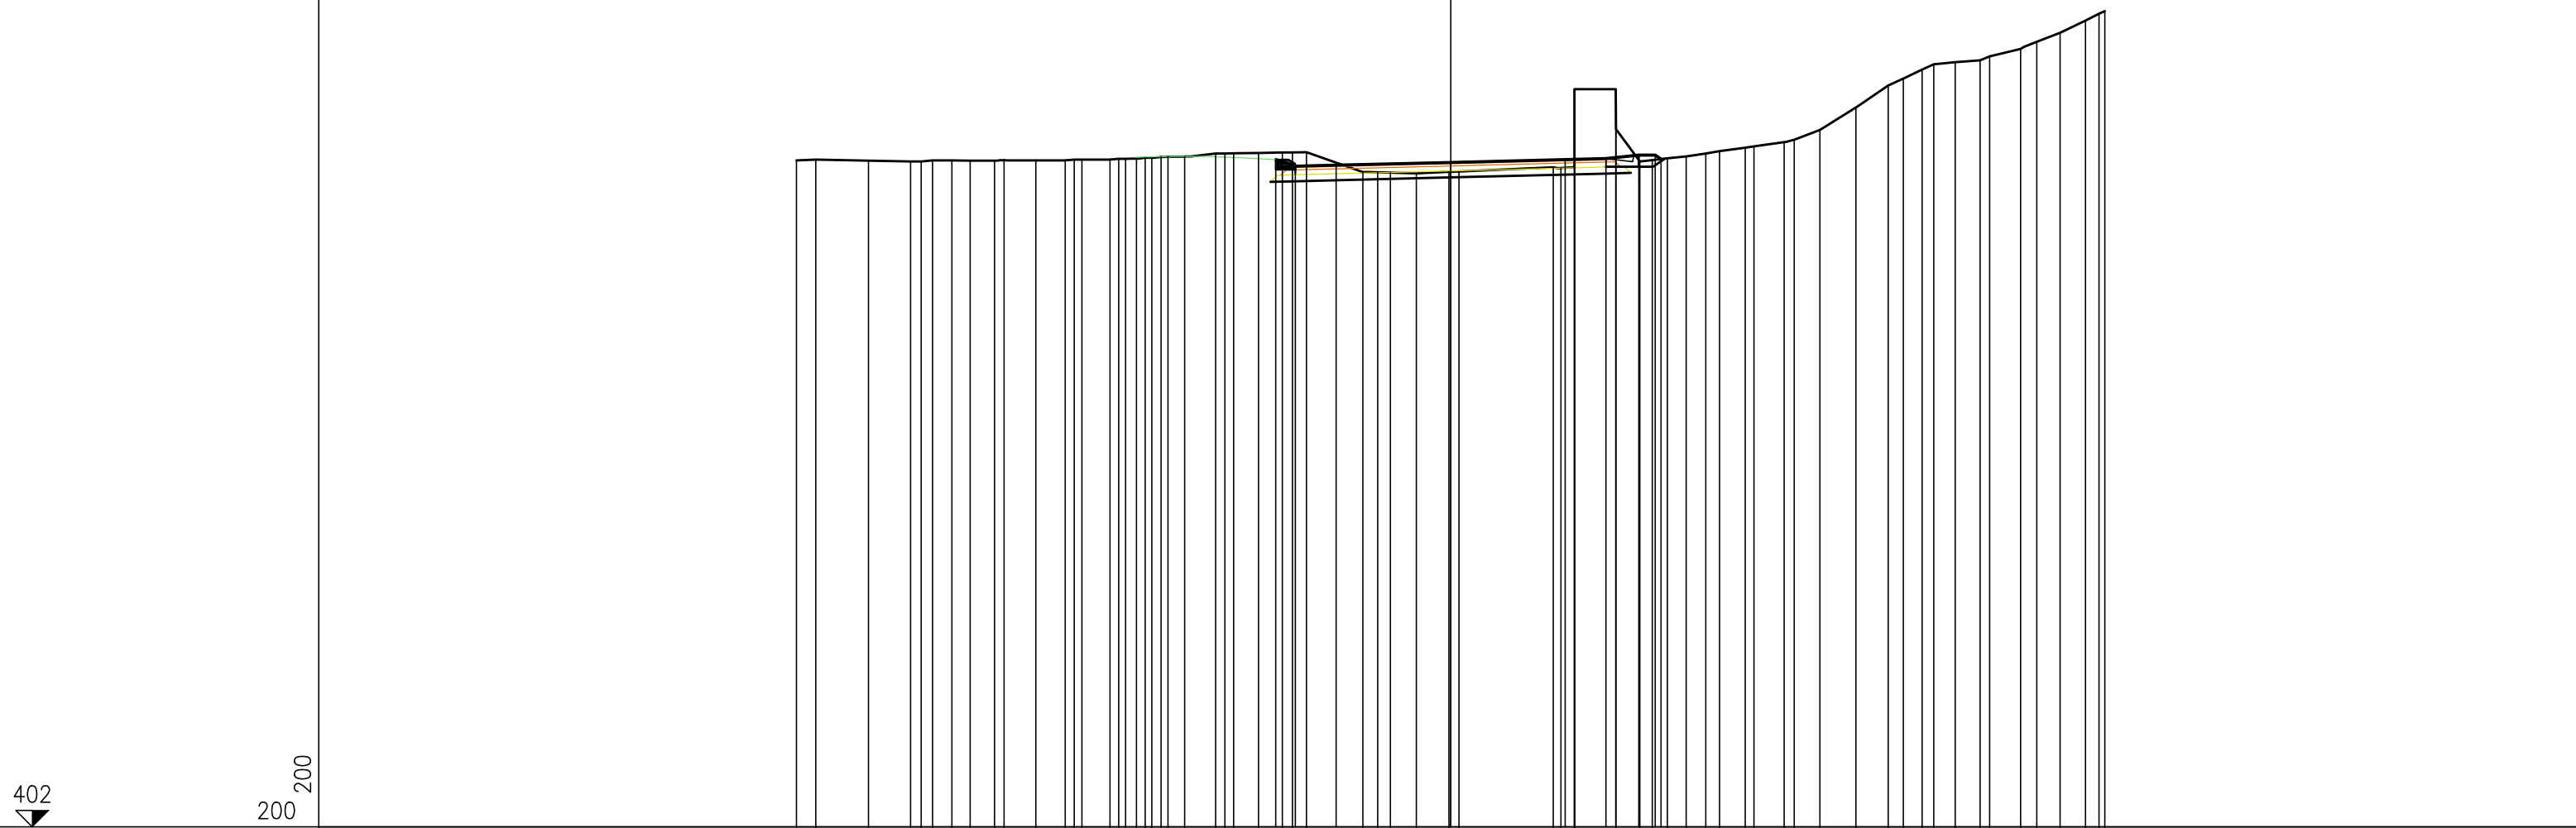

PROGRESSIVE TERRENO	422.38 422.40 422.37 422.34 422.34 422.37 422.37 422.36 422.38 422.37 422.40 422.40 422.42 422.42 422.43 422.45 422.48 422.48 422.49 422.58 422.59 422.60 422.61 422.62 422.62 422.02 422.04 422.16 422.14 422.14 422.55 422.76 422.17 422.44 422.44 422.49 422.59 422.65 422.76 422.80 422.93 423.00 423.30 423.99 424.66 424.87 425.15 425.31 425.38 425.43 425.55 425.78 426.00 426.27 426.65 426.86 426.94
PARZIALI TERRENO	0.59 1.61 1.29 0.32 0.35 0.59 0.56 0.74 0.29 0.98 0.85 0.28 0.24 0.85 0.28 0.20 0.33 0.27 0.20 0.29 0.21 0.21 0.51 0.94 0.94 0.29 0.27 0.27 0.75 0.73 0.31 0.43 1.7 0.46 0.39 0.79 1.00 0.30 0.00 0.23 0.41 1.00 0.02 0.72 0.38 0.46 0.58 0.60 0.42 0.78 0.27 0.92 0.31 0.79 1.00 0.98 0.47 0.57 0.35
QUOTE TERRENO	422.38 422.40 422.37 422.34 422.34 422.37 422.37 422.36 422.38 422.37 422.40 422.40 422.42 422.42 422.43 422.45 422.48 422.48 422.49 422.58 422.59 422.60 422.61 422.62 422.62 422.02 422.04 422.16 422.14 422.14 422.55 422.76 422.17 422.44 422.44 422.49 422.59 422.65 422.76 422.80 422.93 423.00 423.30 423.99 424.66 424.87 425.15 425.31 425.38 425.43 425.55 425.78 426.00 426.27 426.65 426.86 426.94
PROGRESSIVE PROGETTO	422.39 422.19 422.22 422.31 422.40 422.43 422.53 422.53 422.41
PARZIALI PROGETTO	0.60 1.25 3.50 0.00 3.50 1.25 1.00 0.50 0.18
QUOTE PROGETTO	422.39 422.19 422.22 422.31 422.40 422.43 422.53 422.53 422.41






























PROFILO ASSE B2  
 SEZIONE 2  
 PROGRESSIVA 15.00

405  
 200 200

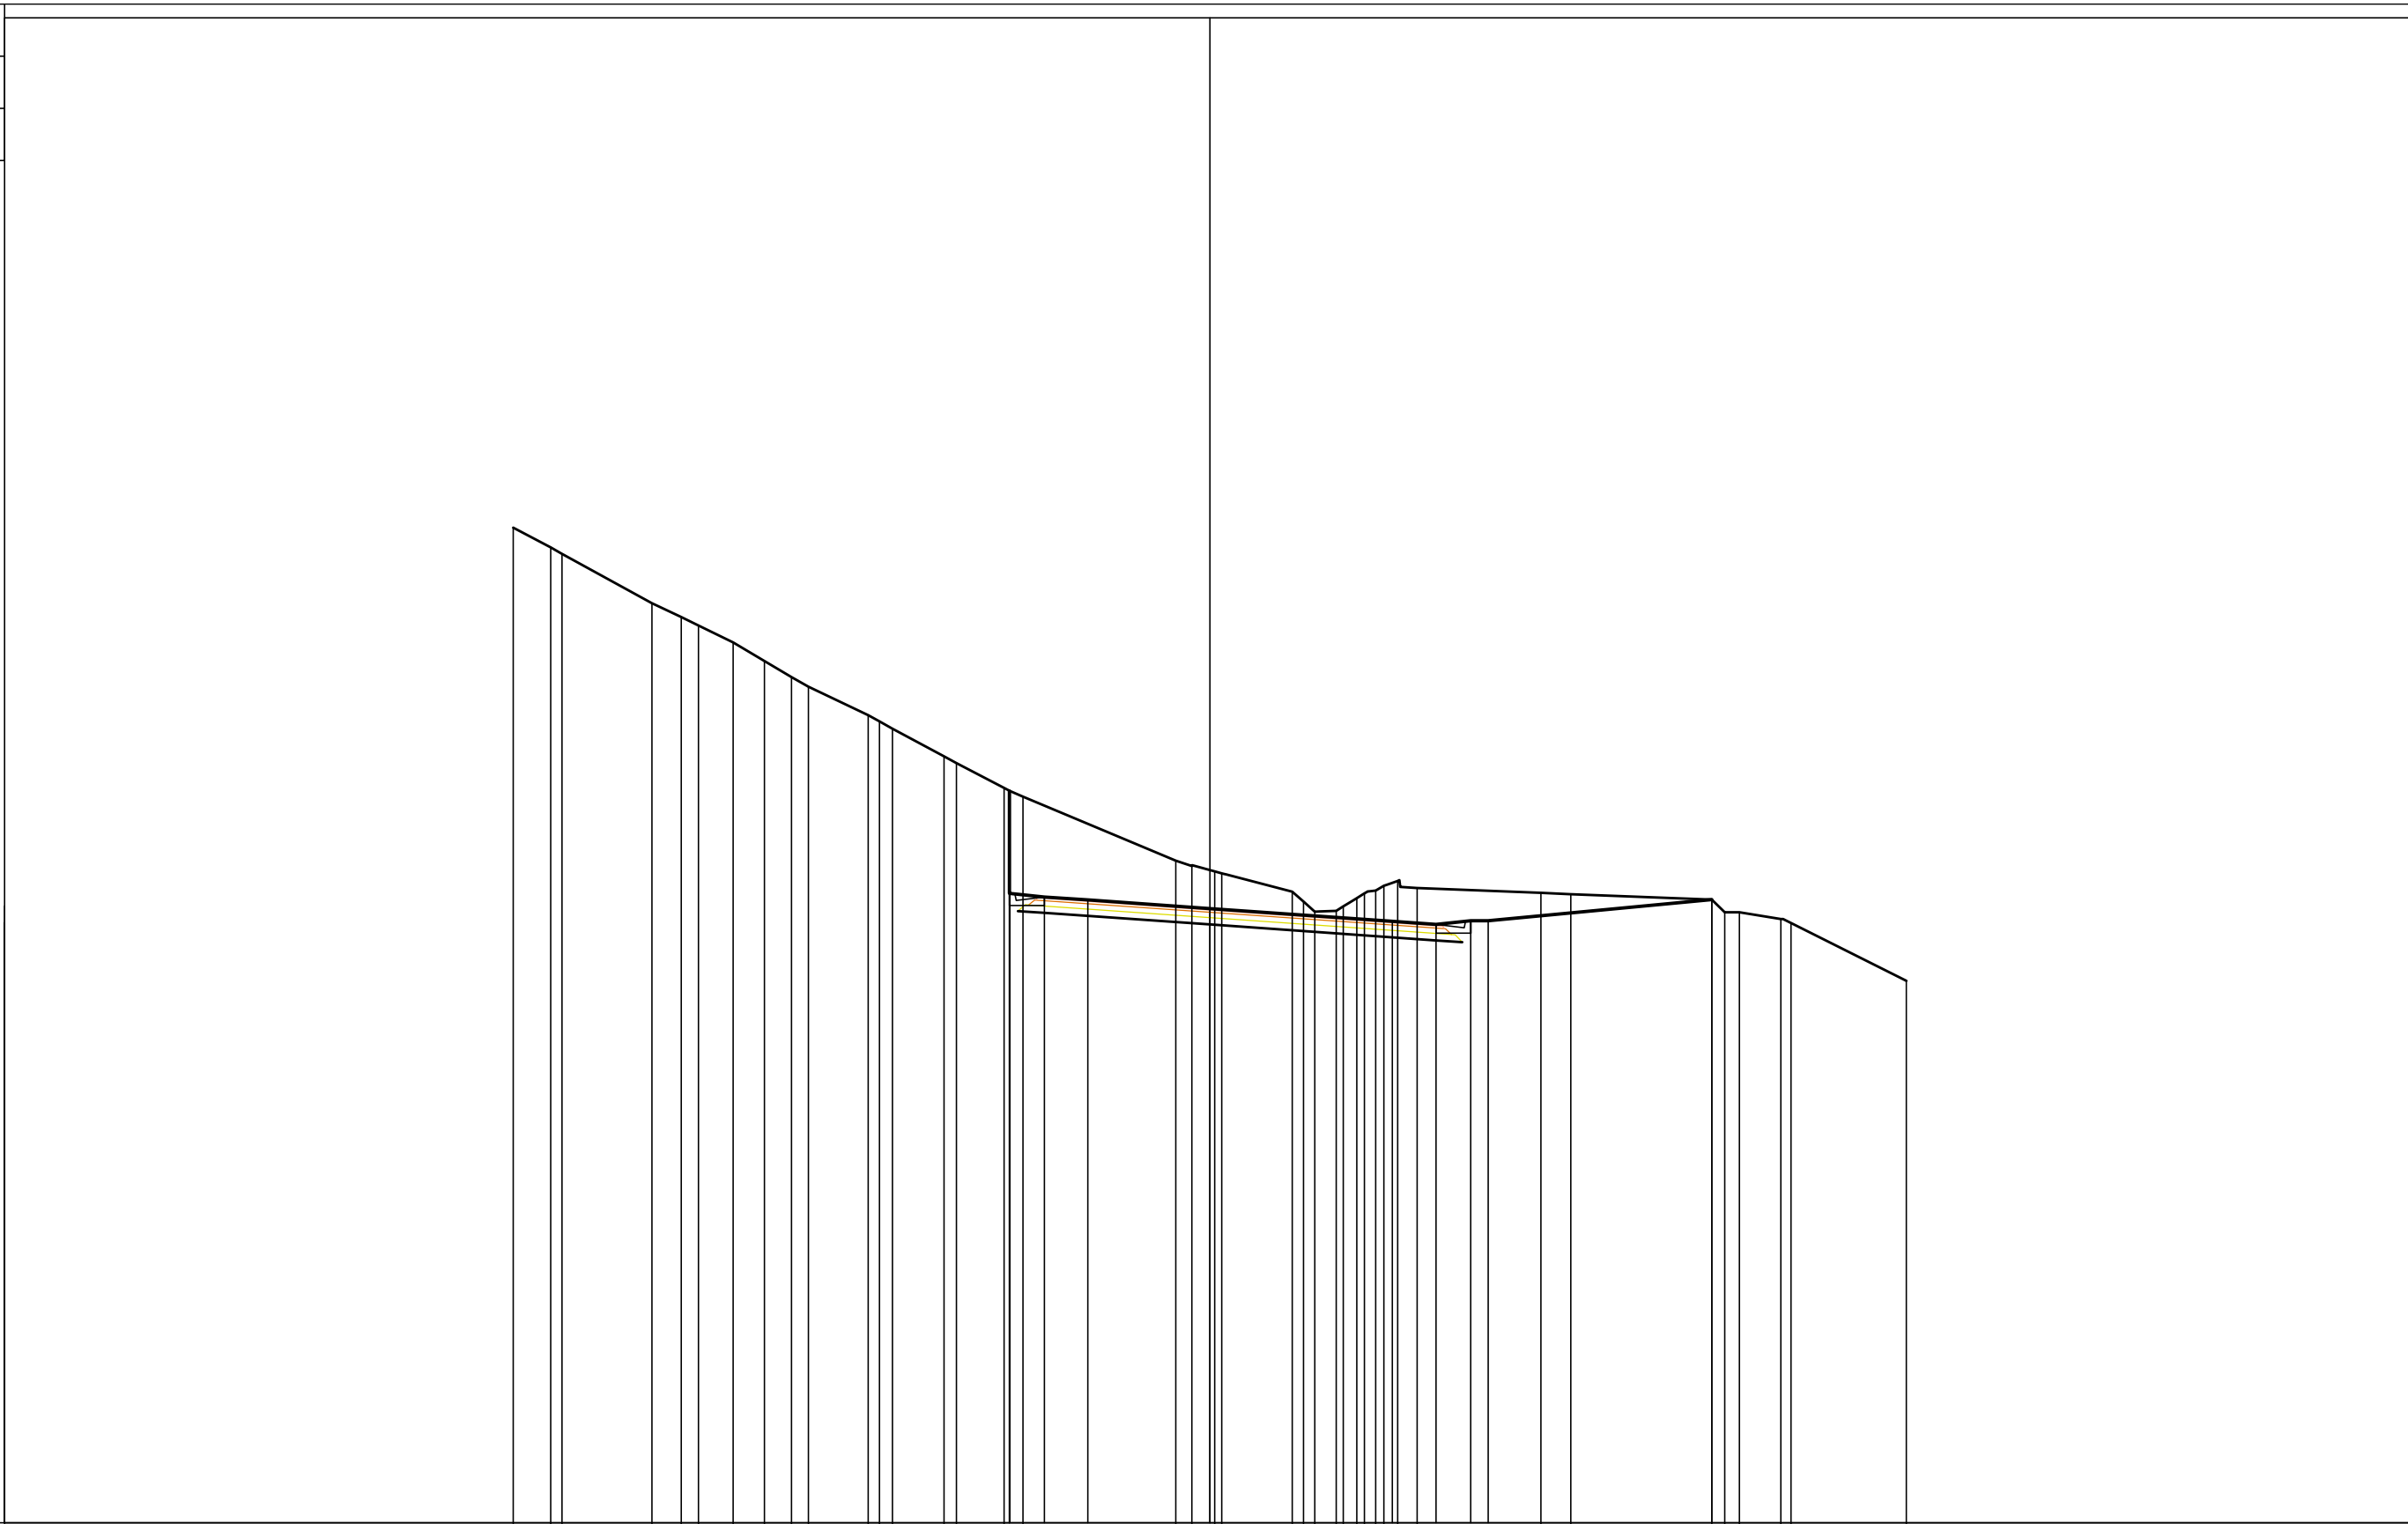

PROGRESSIVE TERRENO	433.57	433.00	432.81	431.40	431.00	430.75	430.27	429.73	429.27	429.00	428.18	428.00	427.80	427.00	426.81	426.09	425.84	424.00	423.85	423.70	423.64	423.11	422.83	422.54	422.56	422.69	422.93	423.06	423.15	423.28	423.42	423.22	423.08	423.04	422.89	422.53	422.52	422.33	422.22	420.56
PARZIALI TERRENO	1.08	0.32	2.59	0.84	0.49	1.00	0.89	0.78	0.49	1.71	0.33	0.36	1.4	0.36	1.37	0.53	4.39	0.77	0.25	0.20	0.16	0.62	0.20	0.39	0.22	0.32	0.24	0.40	0.55	3.56	0.85	4.05	0.38	0.41	1.19	0.30	3.31			
QUOTE TERRENO	433.57	433.00	432.81	431.40	431.00	430.75	430.27	429.73	429.27	429.00	428.18	428.00	427.80	427.00	426.81	426.09	425.84	424.00	423.85	423.70	423.64	423.11	422.83	422.54	422.56	422.69	422.93	423.06	423.15	423.28	423.42	423.22	423.08	423.04	422.89	422.53	422.52	422.33	422.22	420.56
PROGRESSIVE PROGETTO																5.75	5.75	4.75	3.50	0.00								5.24	1.25	6.49	7.49	7.99			14.41					
PARZIALI PROGETTO																1.00	1.25	3.50	5.24									1.25	1.00	0.50	6.42									
QUOTE PROGETTO																423.06	426.01	422.96	422.88	422.63								422.26	422.18	422.28	422.28			422.89						














PROFILO ASSE B2  
 SEZIONE 8  
 PROGRESSIVA 105.00

404  
 200 200

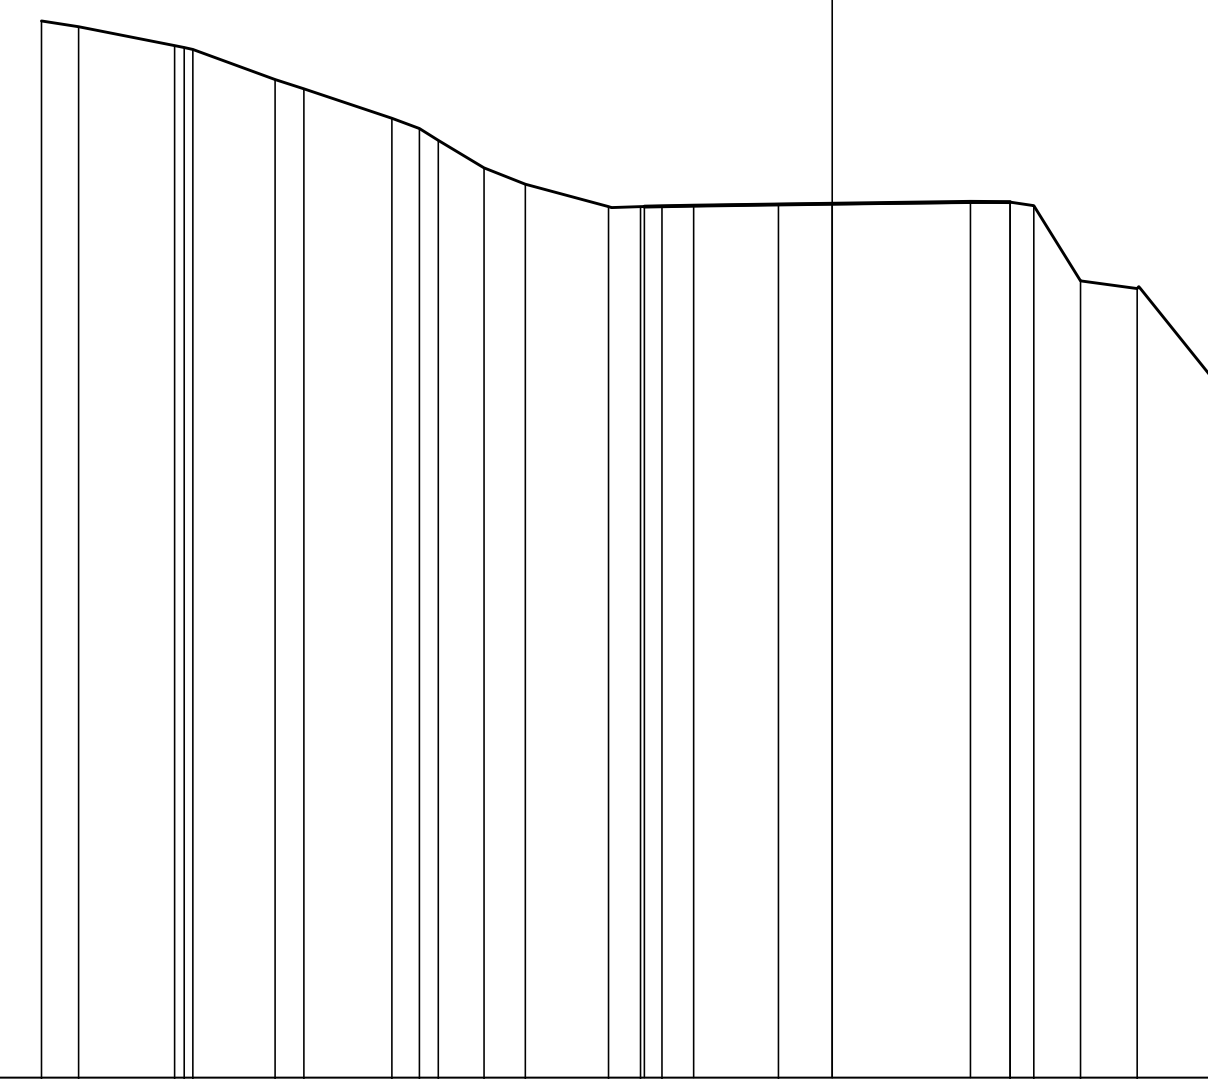


PROGRESSIVE TERRENO	430.72	430.57	430.09	430.05	430.00	429.24	429.00	428.25	428.00	427.70	427.00	426.59	426.02	426.02	426.03	426.08	426.14	426.05	424.15	423.95	421.73	421.47
PARZIALI TERRENO	0.94	2.43	0.24	0.22	2.08	0.73	2.22	0.70	0.48	1.15	1.05	2.11	0.81	0.53	2.95	5.86	0.61	1.17	1.44	1.87	0.01	
PROGRESSIVE PROGETTO	426.02	426.05	426.14	426.14	426.14	426.14	426.14	426.14	426.14	426.14	426.14	426.14	426.14	426.14	426.14	426.14	426.14	426.14	426.14	426.14	426.14	426.14
PARZIALI PROGETTO	1.25	3.50	1.00																			
QUOTE TERRENO	20.00	19.06	16.63	16.39	16.17	14.09	13.36	11.14	10.44	9.96	8.81	7.76	5.65	4.84	4.31	1.36	4.50	5.11	6.28	7.72	9.59	9.60
QUOTE PROGETTO													4.75	1.25	3.50	0.00	3.50	4.50				



PROFILO Rotatoria C  
 SEZIONE 1  
 PROGRESSIVA 0.00

407  
 200 200

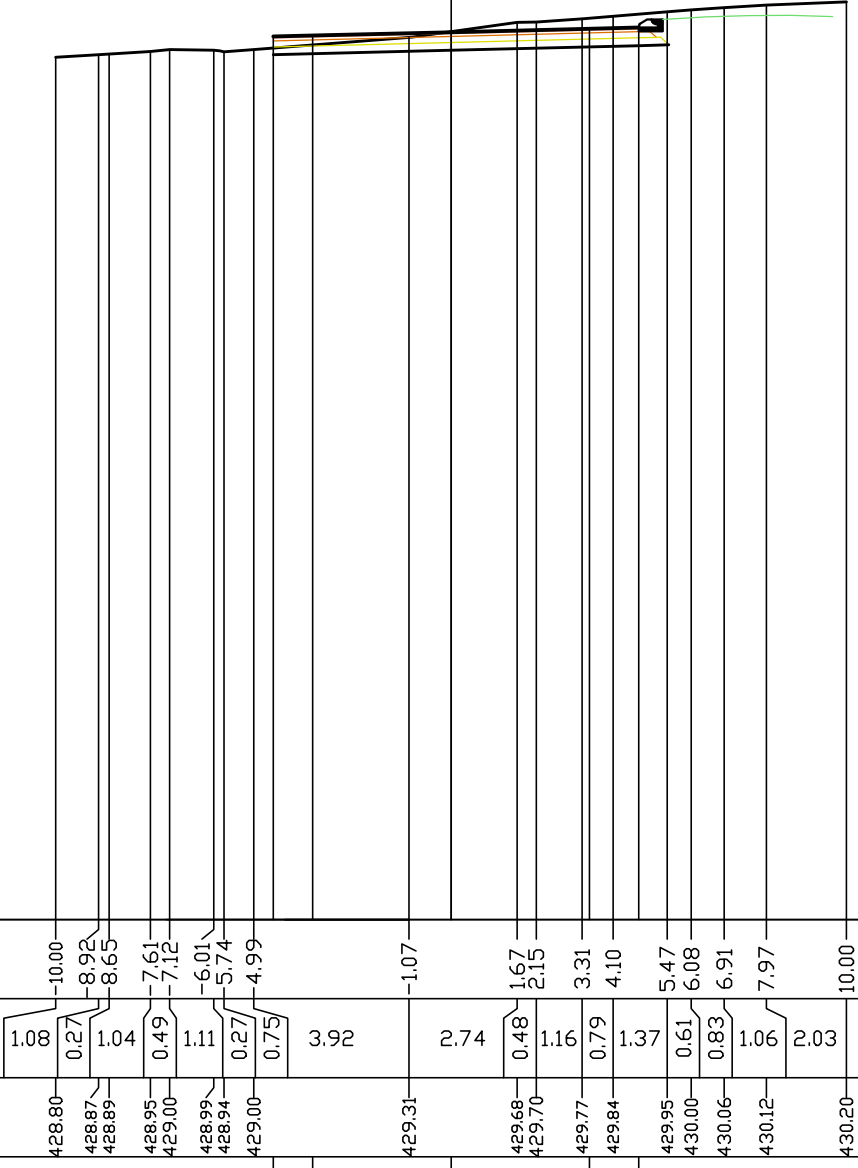


PROGRESSIVE TERRENO	428.80 428.87 428.89 428.95 429.00 428.99 428.94 429.00
PARZIALI TERRENO	1.08 0.27 1.04 0.49 1.11 0.27 0.75
QUOTE TERRENO	-10.00 -8.92 -8.65 -7.61 -7.12 -6.01 -5.74 -4.99
PROGRESSIVE PROGETTO	429.33 429.35 429.44 429.53 429.56
PARZIALI PROGETTO	4.50 3.50 1.00 3.50 3.50 1.25 4.75
QUOTE PROGETTO	-1.07 1.67 2.15 3.31 4.10 5.47 6.08 6.91 7.97 10.00



PROFILO Rotatoria C  
 SEZIONE 3  
 PROGRESSIVA 20.00

409  
 200 200

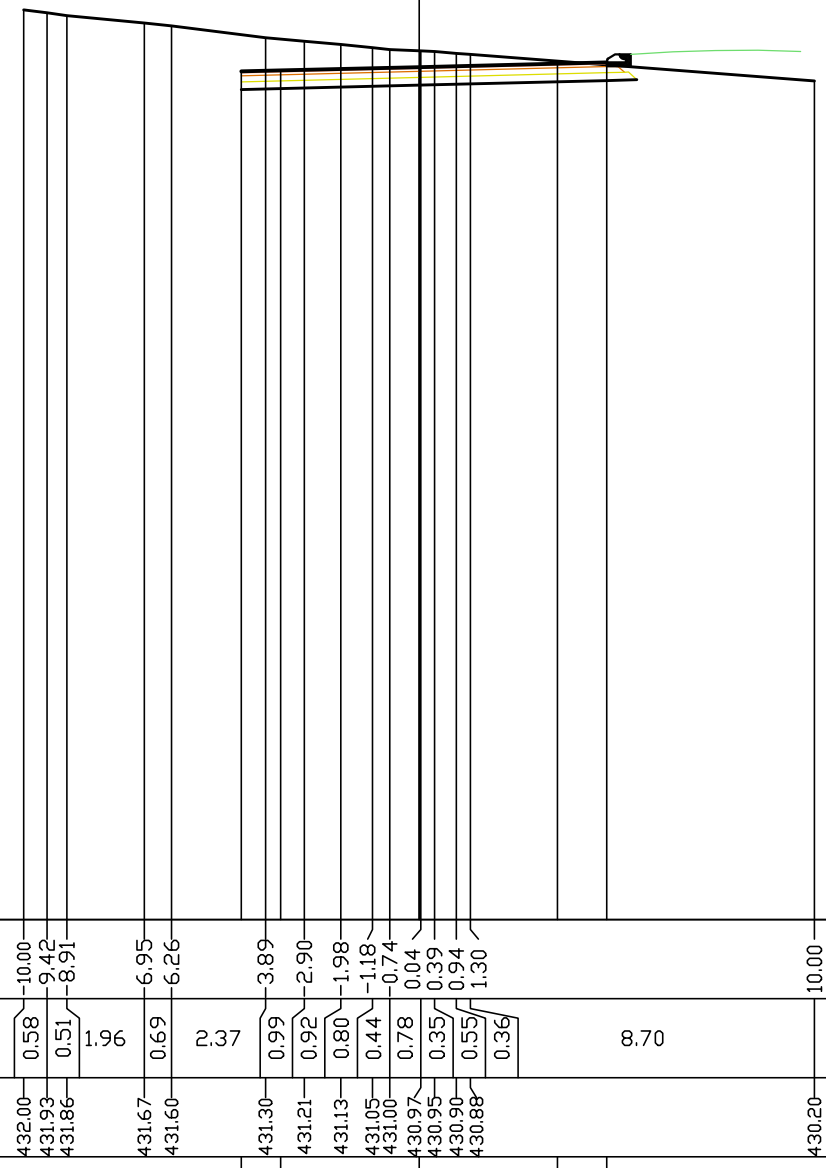


PROGRESSIVE TERRENO	432.00 431.93 431.86 431.67 431.60 431.30 431.21 431.13 431.05 431.00 430.97 430.95 430.90 430.88 430.20
PARZIALI TERRENO	0.58 0.51 1.96 0.69 2.37 0.99 0.92 0.80 0.44 0.78 0.35 0.55 0.36 8.70
QUOTE TERRENO	432.00 431.93 431.86 431.67 431.60 431.30 431.21 431.13 431.05 431.00 430.97 430.95 430.90 430.88 430.20
PROGRESSIVE PROGETTO	430.44 430.47 430.56 430.64 430.68
PARZIALI PROGETTO	4.50 3.50 1.00 3.50 0.00 3.50 1.25 4.75
QUOTE PROGETTO	430.44 430.47 430.56 430.64 430.68





PROFILO Rotatoria C  
 SEZIONE 5  
 PROGRESSIVA 40.00

408  
 200 200

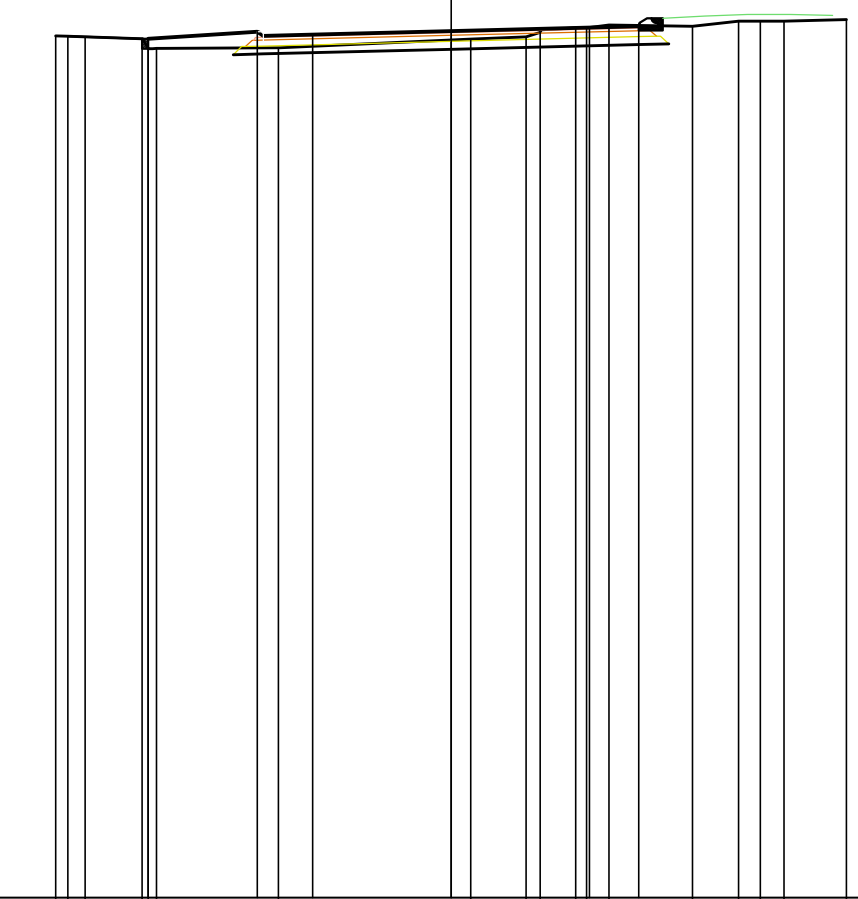

PROGRESSIVE TERRENO				429.79	429.78	429.77	429.71	429.46	429.47	429.49	429.70	429.77	429.88	429.99	429.99	430.06	430.03	430.16	430.16	430.16	430.20
PARZIALI TERRENO				0.30	0.45	1.44	0.15	0.20	3.09	4.87	1.40	0.36	0.89	0.28	0.56	2.11	1.17	0.56	0.59	1.58	
QUOTE TERRENO				-10.00	-9.70	-9.25	-7.81	-7.66	-7.46	-4.37	0.50	1.90	2.26	3.15	3.43	3.99	6.10	7.27	7.83	8.42	10.00
PROGRESSIVE PROGETTO							7.66			4.90	0.00			3.50		4.75					
PARZIALI PROGETTO							2.76			1.40	3.50			3.50		1.25					
QUOTE PROGETTO							429.71			429.89	429.82			430.00		430.03					


PROFILO Rotatoria C

SEZIONE 6

PROGRESSIVA 50.00

407

200 200

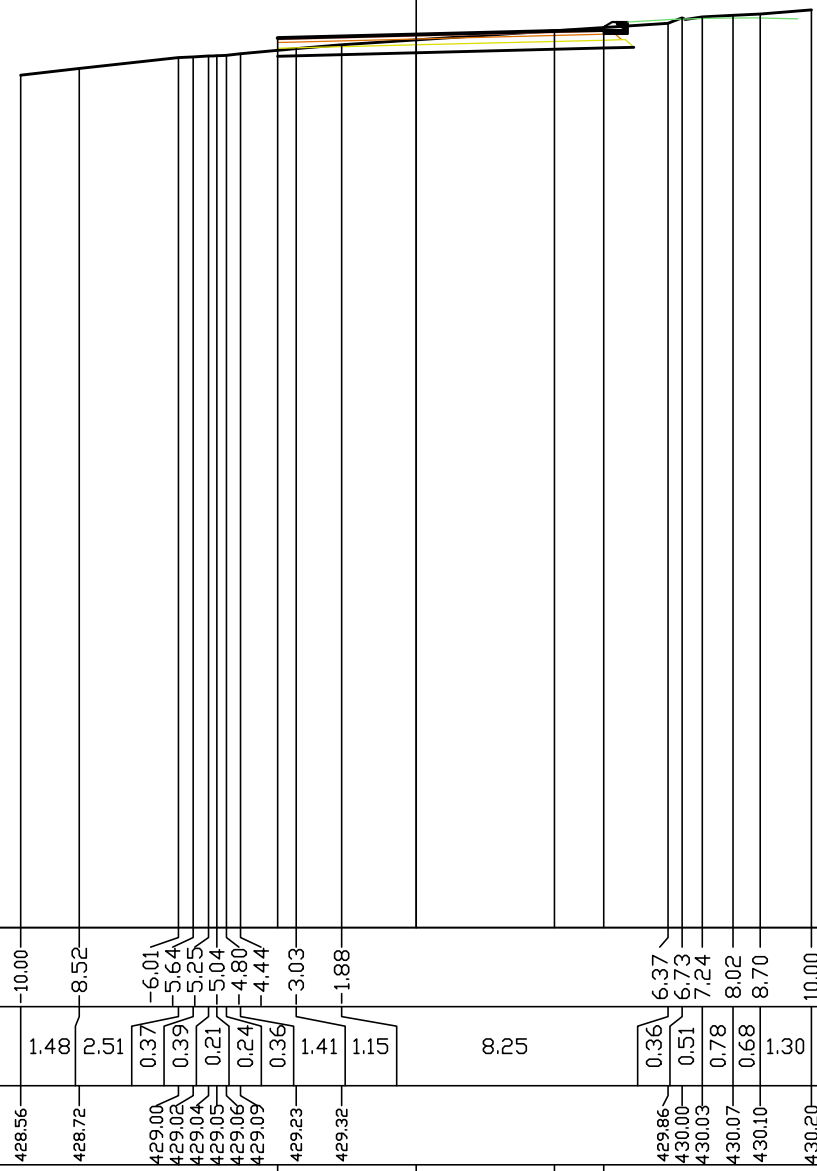

PROGRESSIVE TERRENO		-10.00	8.52	-6.01 -5.64 -5.25 -5.04 -4.80 -4.44	-3.03	-1.88		6.37	6.73	7.24	8.02	8.70	10.00					
PARZIALI TERRENO		1.48	2.51	0.37	0.39	0.21	0.24	0.36	1.41	1.15	8.25	0.36	0.51	0.78	0.68	1.30		
QUOTE TERRENO		428.56	428.72	429.00	429.02	429.04	429.05	429.06	429.09	429.23	429.32		429.86	430.00	430.03	430.07	430.10	430.20
PROGRESSIVE PROGETTO								-3.50		0.00		3.50	4.75					
PARZIALI PROGETTO									3.50		3.50	1.25						
QUOTE PROGETTO								429.49		429.58		429.67	429.70					

PROFILO Rotatoria C

SEZIONE 7

PROGRESSIVA 60.00

407


200 200



PROGRESSIVE TERRENO		429.31	429.31	429.36	429.41	429.46	429.51	429.56	429.61	429.66	429.71	430.00	430.06	430.20
PARZIALI TERRENO		0.26	0.43	0.50	0.38	1.54	0.54	6.41	0.57	0.48	0.43	0.27	0.61	1.73
QUOTE TERRENO		428.87	428.92	429.00	429.00	428.97	428.97		429.36	429.41	429.48	429.52	429.54	429.60
PROGRESSIVE PROGETTO					7.67			3.50	0.00		3.50	4.75		
PARZIALI PROGETTO					4.17		3.50		3.50		1.25			
QUOTE PROGETTO					429.31		429.72		429.81		429.89	429.92		

PROFILO Rotatoria C  
 SEZIONE 8  
 PROGRESSIVA 62.81

407  
 200 200

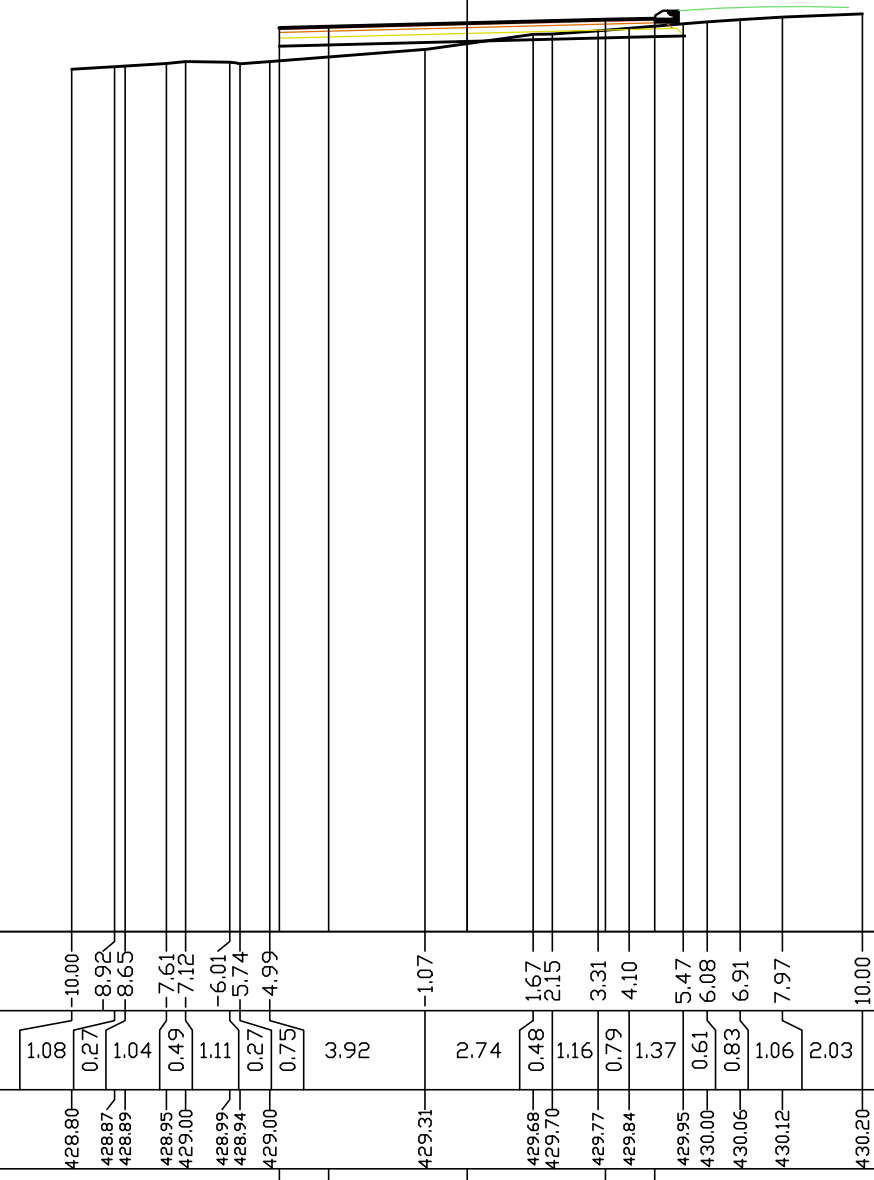


PROGRESSIVE TERRENO	428.80 428.87 428.89 428.95 429.00 428.99 428.94 429.00 429.31 429.68 429.70 429.77 429.84 429.95 430.00 430.06 430.12 430.20
PARZIALI TERRENO	1.08 0.27 1.04 0.49 1.11 0.27 0.75 3.92 2.74 0.48 1.16 0.79 1.37 0.61 0.83 1.06 2.03
QUOTE TERRENO	-10.00 -8.92 -8.65 -7.61 -7.12 -6.01 -5.74 -4.99 -1.07 1.67 2.15 3.31 4.10 5.47 6.08 6.91 7.97 10.00
PROGRESSIVE PROGETTO	429.85 429.88 429.97 430.06 430.09
PARZIALI PROGETTO	4.75 3.50 0.00 3.50 4.75
QUOTE PROGETTO	1.25 3.50 1.25





PROFILO asse\_c1\_sx  
 SEZIONE 3  
 PROGRESSIVA 20.00

406  
 200 200

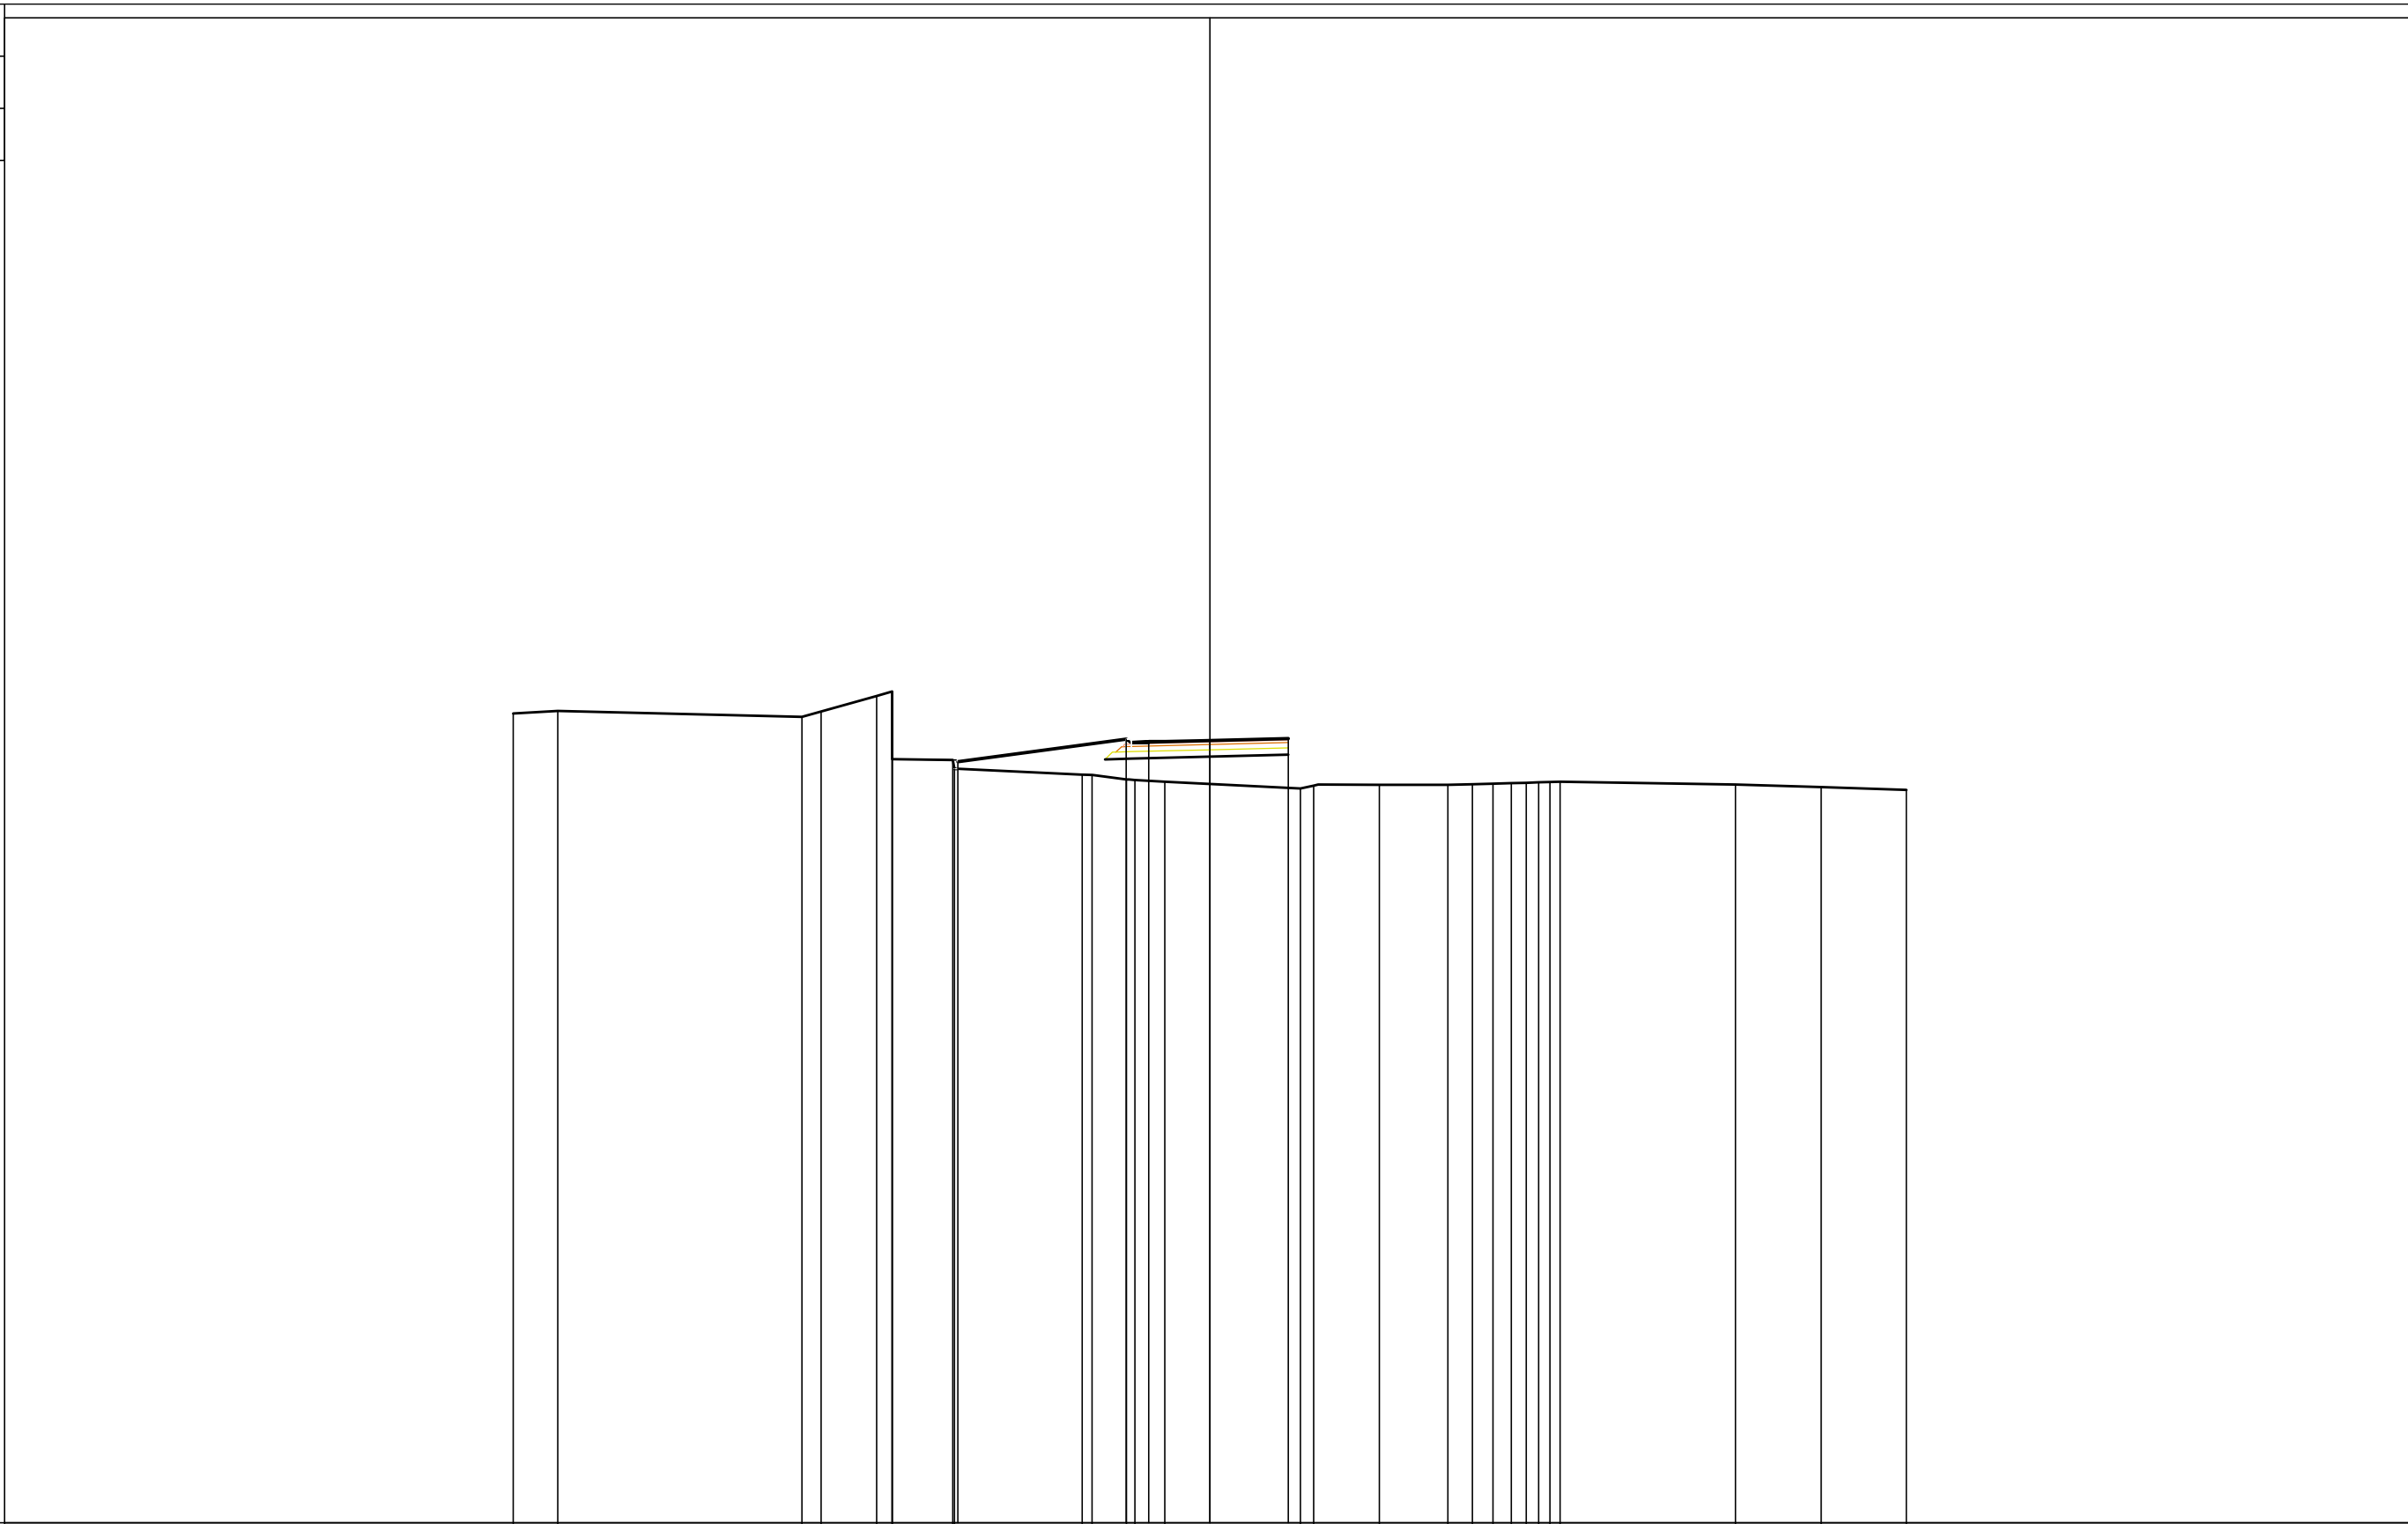

PROGRESSIVE TERRENO	PARZIALI TERRENO	QUOTE TERRENO	PROGRESSIVE PROGETTO	PARZIALI PROGETTO	QUOTE PROGETTO
429.23 429.30	1.28	429.23 429.30			
429.13 429.29	0.55 1.59	429.13 429.29			
429.73 429.92 429.86	0.45 -9.12 -9.12	429.73 429.92 429.86			
427.90 427.64	1.74 0.05	427.90 427.64	7.23		427.85
	3.67			4.83	
427.48 427.46	0.28 3.38	427.48 427.46			
427.33 427.32	0.99 -2.15	427.33 427.32	-2.40 -1.75	0.15 0.50	428.49 428.41
427.27	0.86	427.27		1.75	
	3.89		0.00	2.25	428.45
427.08 427.16	0.38 2.98	427.08 427.16	2.25		428.51
427.18	1.89 1.96	427.18			
427.18 427.20 427.22 427.24 427.25 427.26 427.27	0.71 0.59 0.52 0.43 0.36 0.32 0.30	427.18 427.20 427.22 427.24 427.25 427.26 427.27			
427.19	5.03	427.19			
427.11	2.46	427.11			
427.04	2.45	427.04			
427.00		427.00			

PROFILO asse\_c1\_sx


SEZIONE 5

PROGRESSIVA 35.58

406



200  
200

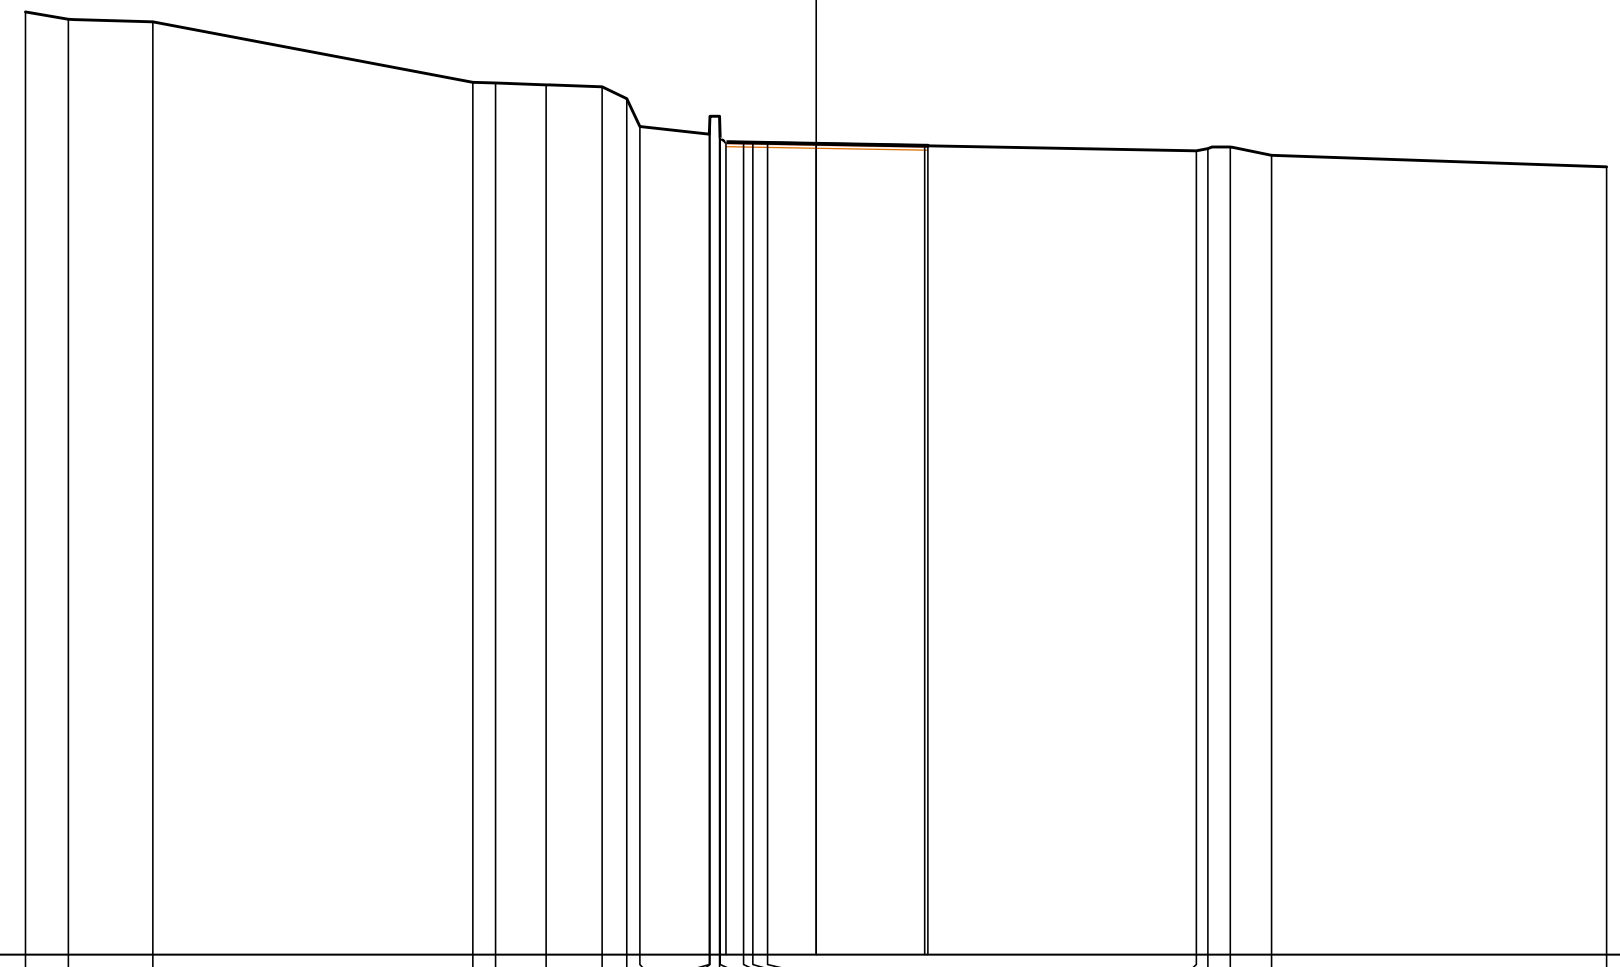

PROGRESSIVE TERRENO		20.00	18.91	16.78		8.68	8.10	6.83	5.41	4.79	4.46	2.70	2.68	2.45	2.43	1.83	1.60	1.22		9.62	9.91	10.48	11.52		20.00	
PARZIALI TERRENO		1.09	2.13		8.10	0.58	1.27	1.42	0.62	0.33	1.76		0.02	0.23	0.02	0.60	0.23	0.38		10.84	0.29	0.57	1.04		8.48	
QUOTE TERRENO		429.84	429.65	429.59		428.06	428.04	427.99	427.94	427.64	426.94	427.20	427.20	426.65	426.53	426.52	426.52				426.32	426.38	426.42	426.21		425.92
PROGRESSIVE PROGETTO													2.28			0.00					2.75	2.82				
PARZIALI PROGETTO														2.28		2.75					0.07					
QUOTE PROGETTO													426.54		426.50						426.45	426.45				




PROFILO asse\_c1\_sx

SEZIONE 4

PROGRESSIVA 30.00

406

200  
200

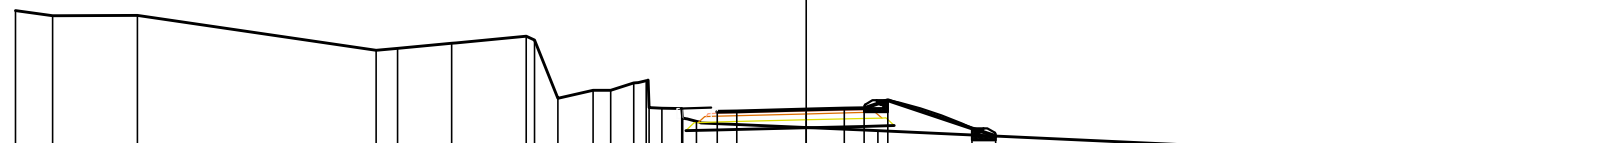

PROGRESSIVE TERRENO	20.00	19.06	16.92		10.88	10.34	8.96	7.08	6.87	6.28	5.39	4.94	4.36	4.05	3.97	3.65	3.15	3.12	2.78	1.81		14.45	14.67	14.94	15.98	18.35	19.16	19.47	20.00
PARZIALI TERRENO	0.94	2.14		6.04	0.54	1.38	1.88	0.21	0.59	0.89	0.45	0.58	0.31	0.08	0.32	0.50	0.03	0.34	4.59	12.64		0.22	0.27	1.04	2.37	0.81	0.31	0.53	
QUOTE TERRENO	429.64	429.51	429.52		428.64	428.69	428.82	428.99	428.90	427.42	427.63	427.81	427.87	427.19	427.18	426.91	426.84			426.60		426.02	426.00	425.98	425.97	425.94	425.94	426.07	426.16
PROGRESSIVE PROGETTO															427.08	427.09	427.14	427.16	427.18	427.38	426.67	426.47							
PARZIALI PROGETTO															0.50	1.75	1.00	0.50	0.60	2.13	0.60								
QUOTE PROGETTO															427.08	427.09	427.14	427.16	427.18	427.38	426.67	426.47							



PROFILO asse\_c1\_dx  
 SEZIONE 2  
 PROGRESSIVA 10.00

407  
 200 200



PROGRESSIVE TERRENO	429.50 429.52	429.52	429.78 429.86 429.71	429.71 428.94 428.16	428.04	427.86 428.00 427.98 428.01	428.04	428.07 428.08	428.18 428.19 428.20 428.20	428.07	428.02	428.09 428.08 428.06 428.02	428.01 428.00 427.96			
PARZIALI TERRENO	0.31	5.12	0.53 0.23 0.70	0.57	3.77	4.73	0.26 0.32 0.59 0.86	4.27	0.41	4.11	0.85 0.82 0.87	2.21	1.79	1.90	0.89 0.91 0.49 0.80 0.91	0.78
QUOTE TERRENO	429.50 429.52	429.78 429.86 429.71	428.94 428.16	428.04	427.86 428.00 427.98 428.01	428.04	428.07 428.08	428.18 428.19 428.20 428.20	428.07	428.02	428.09 428.08 428.06 428.02	428.01 428.00 427.96				
PROGRESSIVE PROGETTO							429.24	429.18	429.14 429.13	429.23	428.15					
PARZIALI PROGETTO							2.30	1.75	0.50 1.50	3.75	5.37					
QUOTE PROGETTO							429.24	429.18	429.14 429.13	429.23	428.15					


PROFILO asse\_c1\_dx

SEZIONE 3

PROGRESSIVA 20.00

405

200  
200

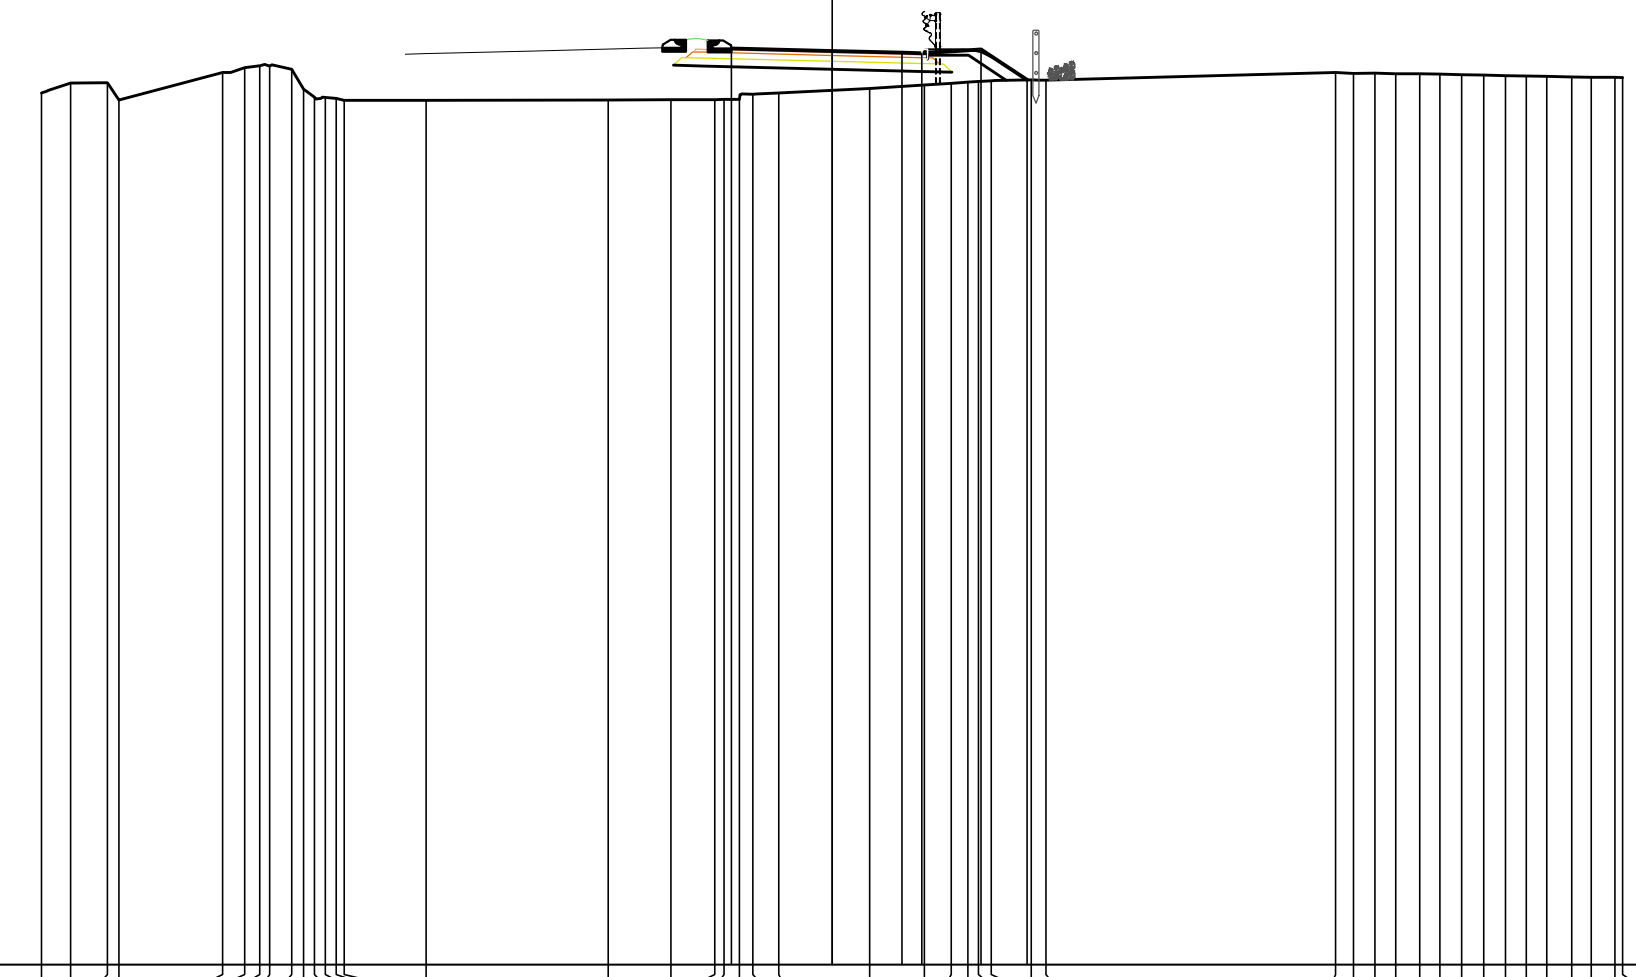

PROGRESSIVE TERRENO	427.04 427.29 427.30 426.86 427.55 427.68 427.72 427.64 427.13 426.94 426.92 426.90 426.85 426.85 426.86 426.87 426.87 426.88 426.88 427.01 427.04 427.16 427.24 427.29 427.31 427.33 427.35 427.37 427.36 427.56 427.54 427.54 427.53 427.52 427.52 427.50 427.49 427.48 427.47 427.46 427.45 427.44 427.43 427.43
PARZIALI TERRENO	0.73 0.94 0.29 0.63 0.55 0.38 0.25 0.56 0.30 0.28 0.27 0.28 0.20 2.07 4.60 1.59 1.11 0.24 0.38 0.34 0.66 2.30 1.39 0.67 0.43 0.26 0.32 1.02 0.37 7.32 0.46 0.54 0.53 0.60 0.51 0.56 0.55 0.55 0.55 0.53 0.52 0.63 0.49 0.60 0.20
QUOTE TERRENO	427.04 427.29 427.30 426.86 427.55 427.68 427.72 427.64 427.13 426.94 426.92 426.90 426.85 426.85 426.86 426.87 426.87 426.88 426.88 427.01 427.04 427.16 427.24 427.29 427.31 427.33 427.35 427.37 427.36 427.56 427.54 427.54 427.53 427.52 427.52 427.50 427.49 427.48 427.47 427.46 427.45 427.44 427.43 427.43
PROGRESSIVE PROGETTO	
PARZIALI PROGETTO	2.55 0.00 1.77 2.27 0.50 1.50 1.16 4.93
QUOTE PROGETTO	428.16 428.10 428.06 428.04 428.14 427.37



