





Planimetria di progetto
Scala 1:500

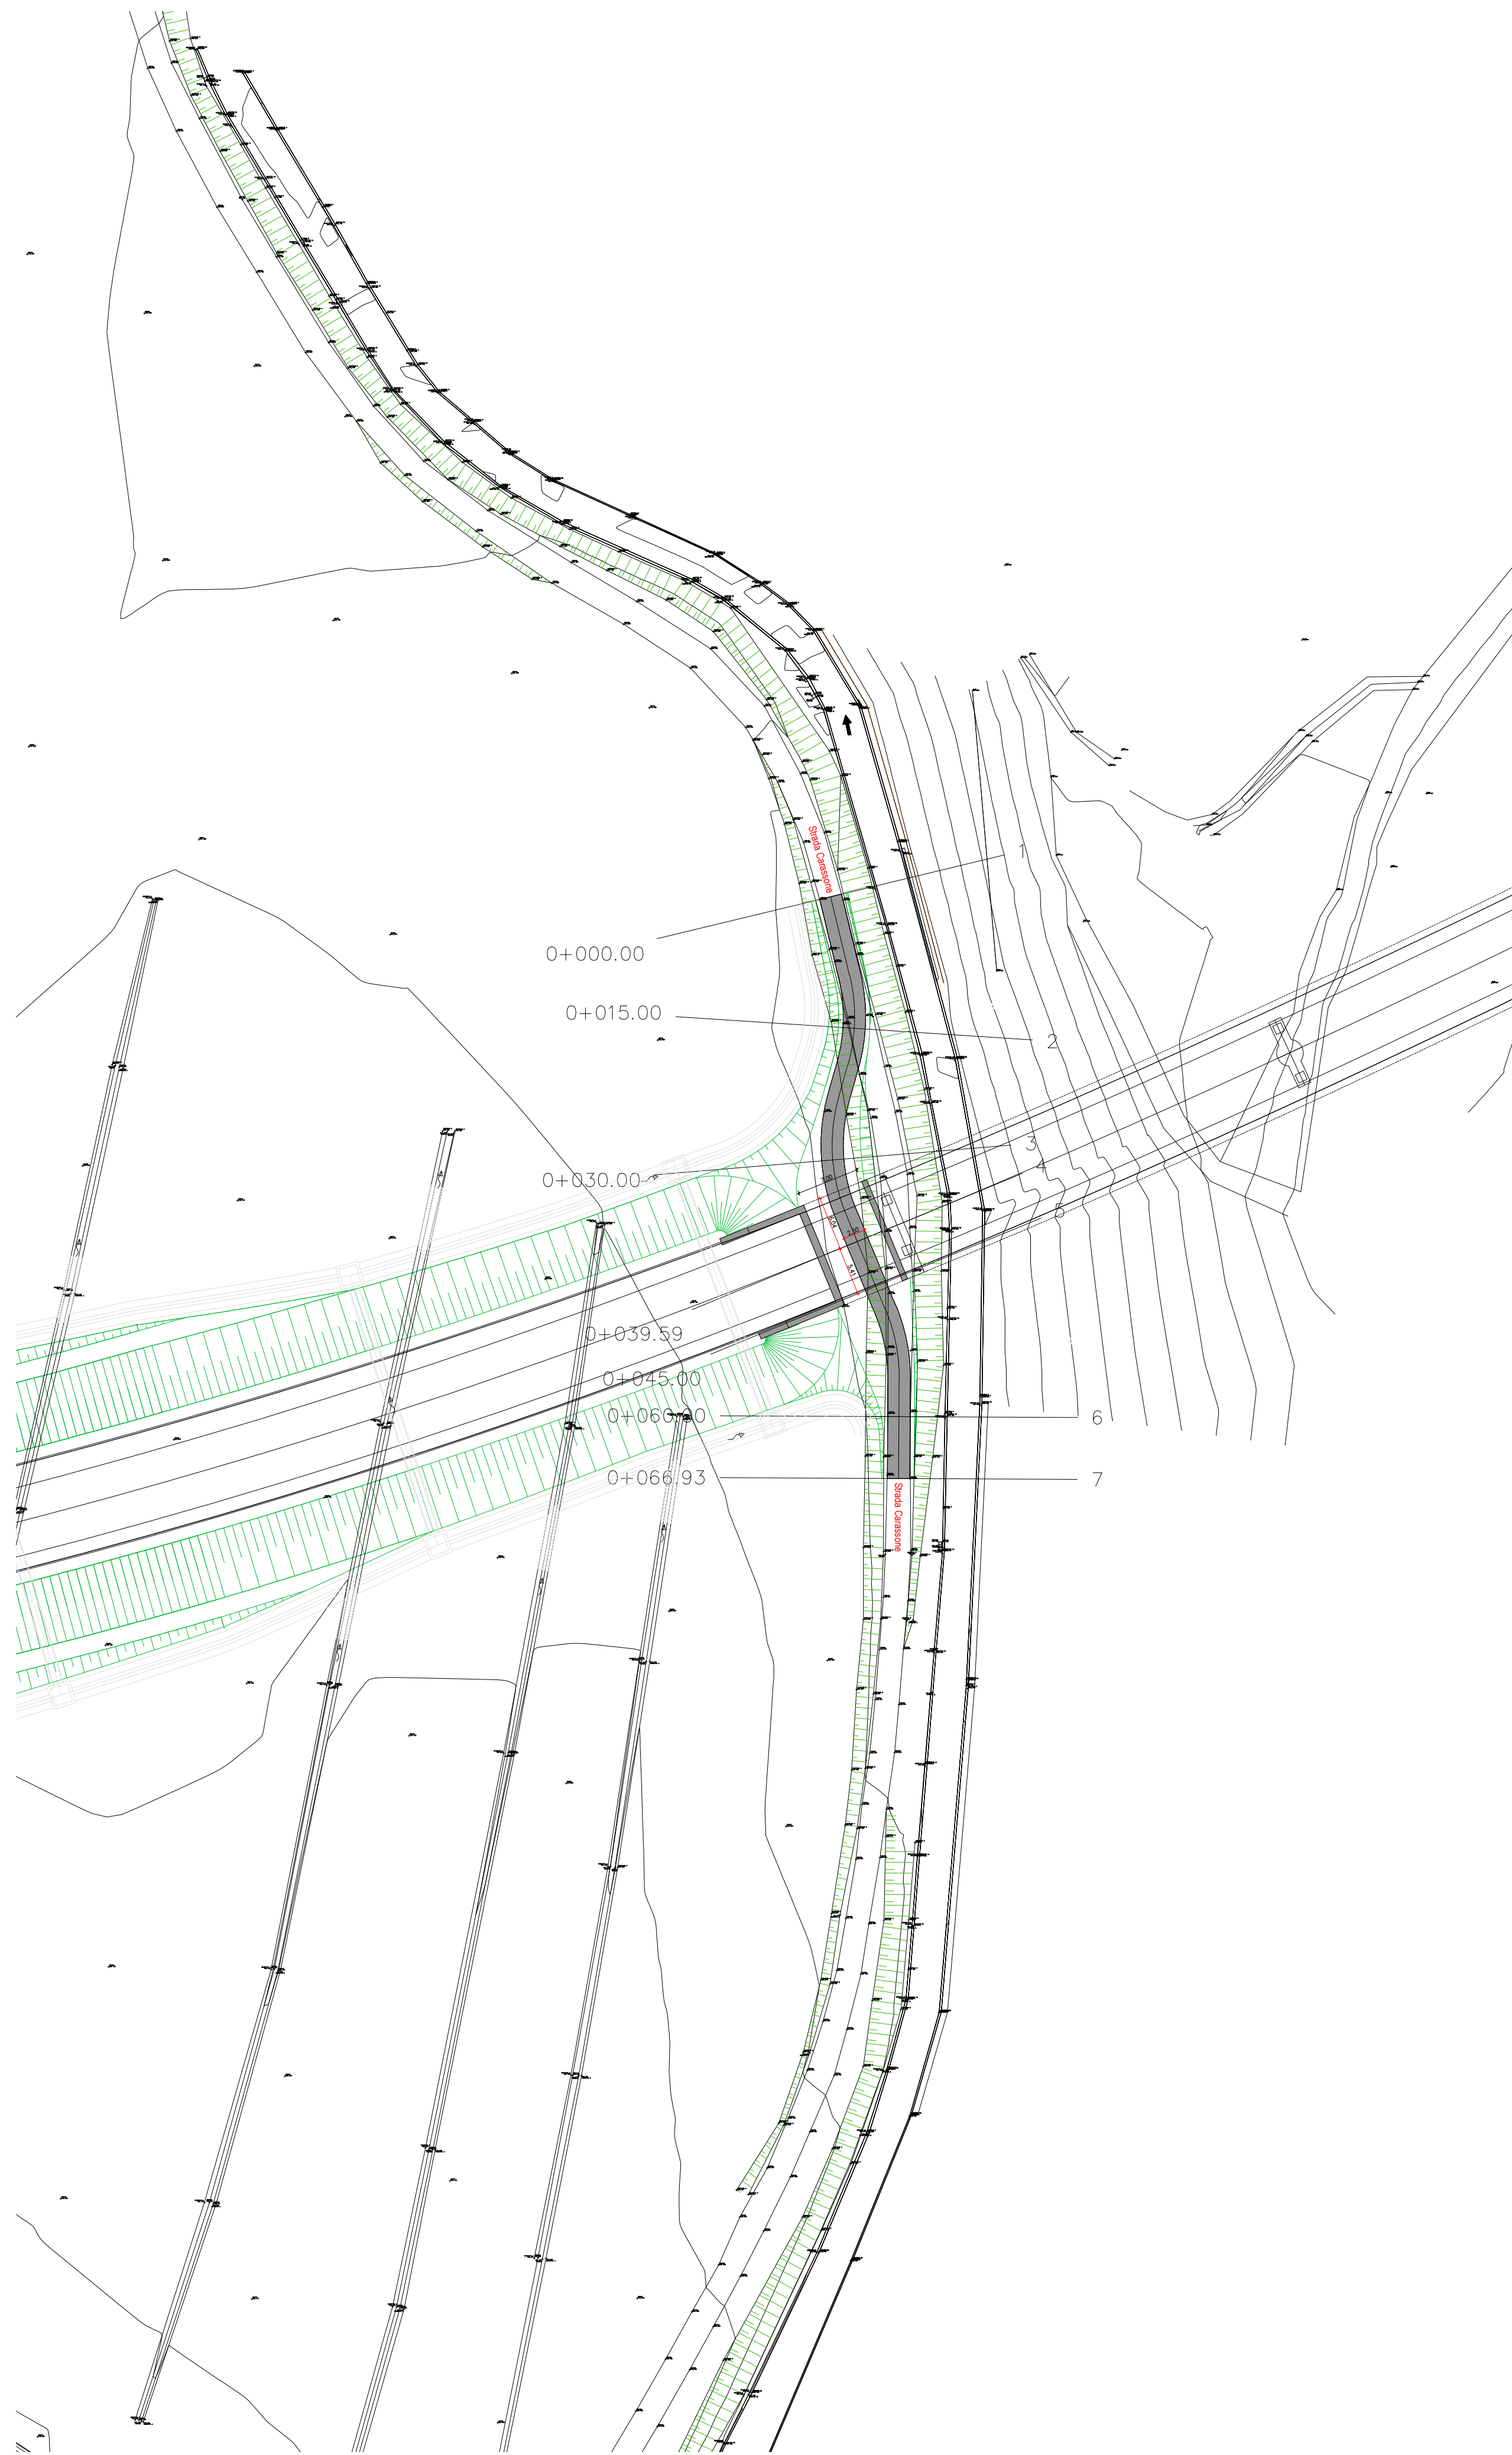

Profilo di progetto
Scala 1:500 / 1:50

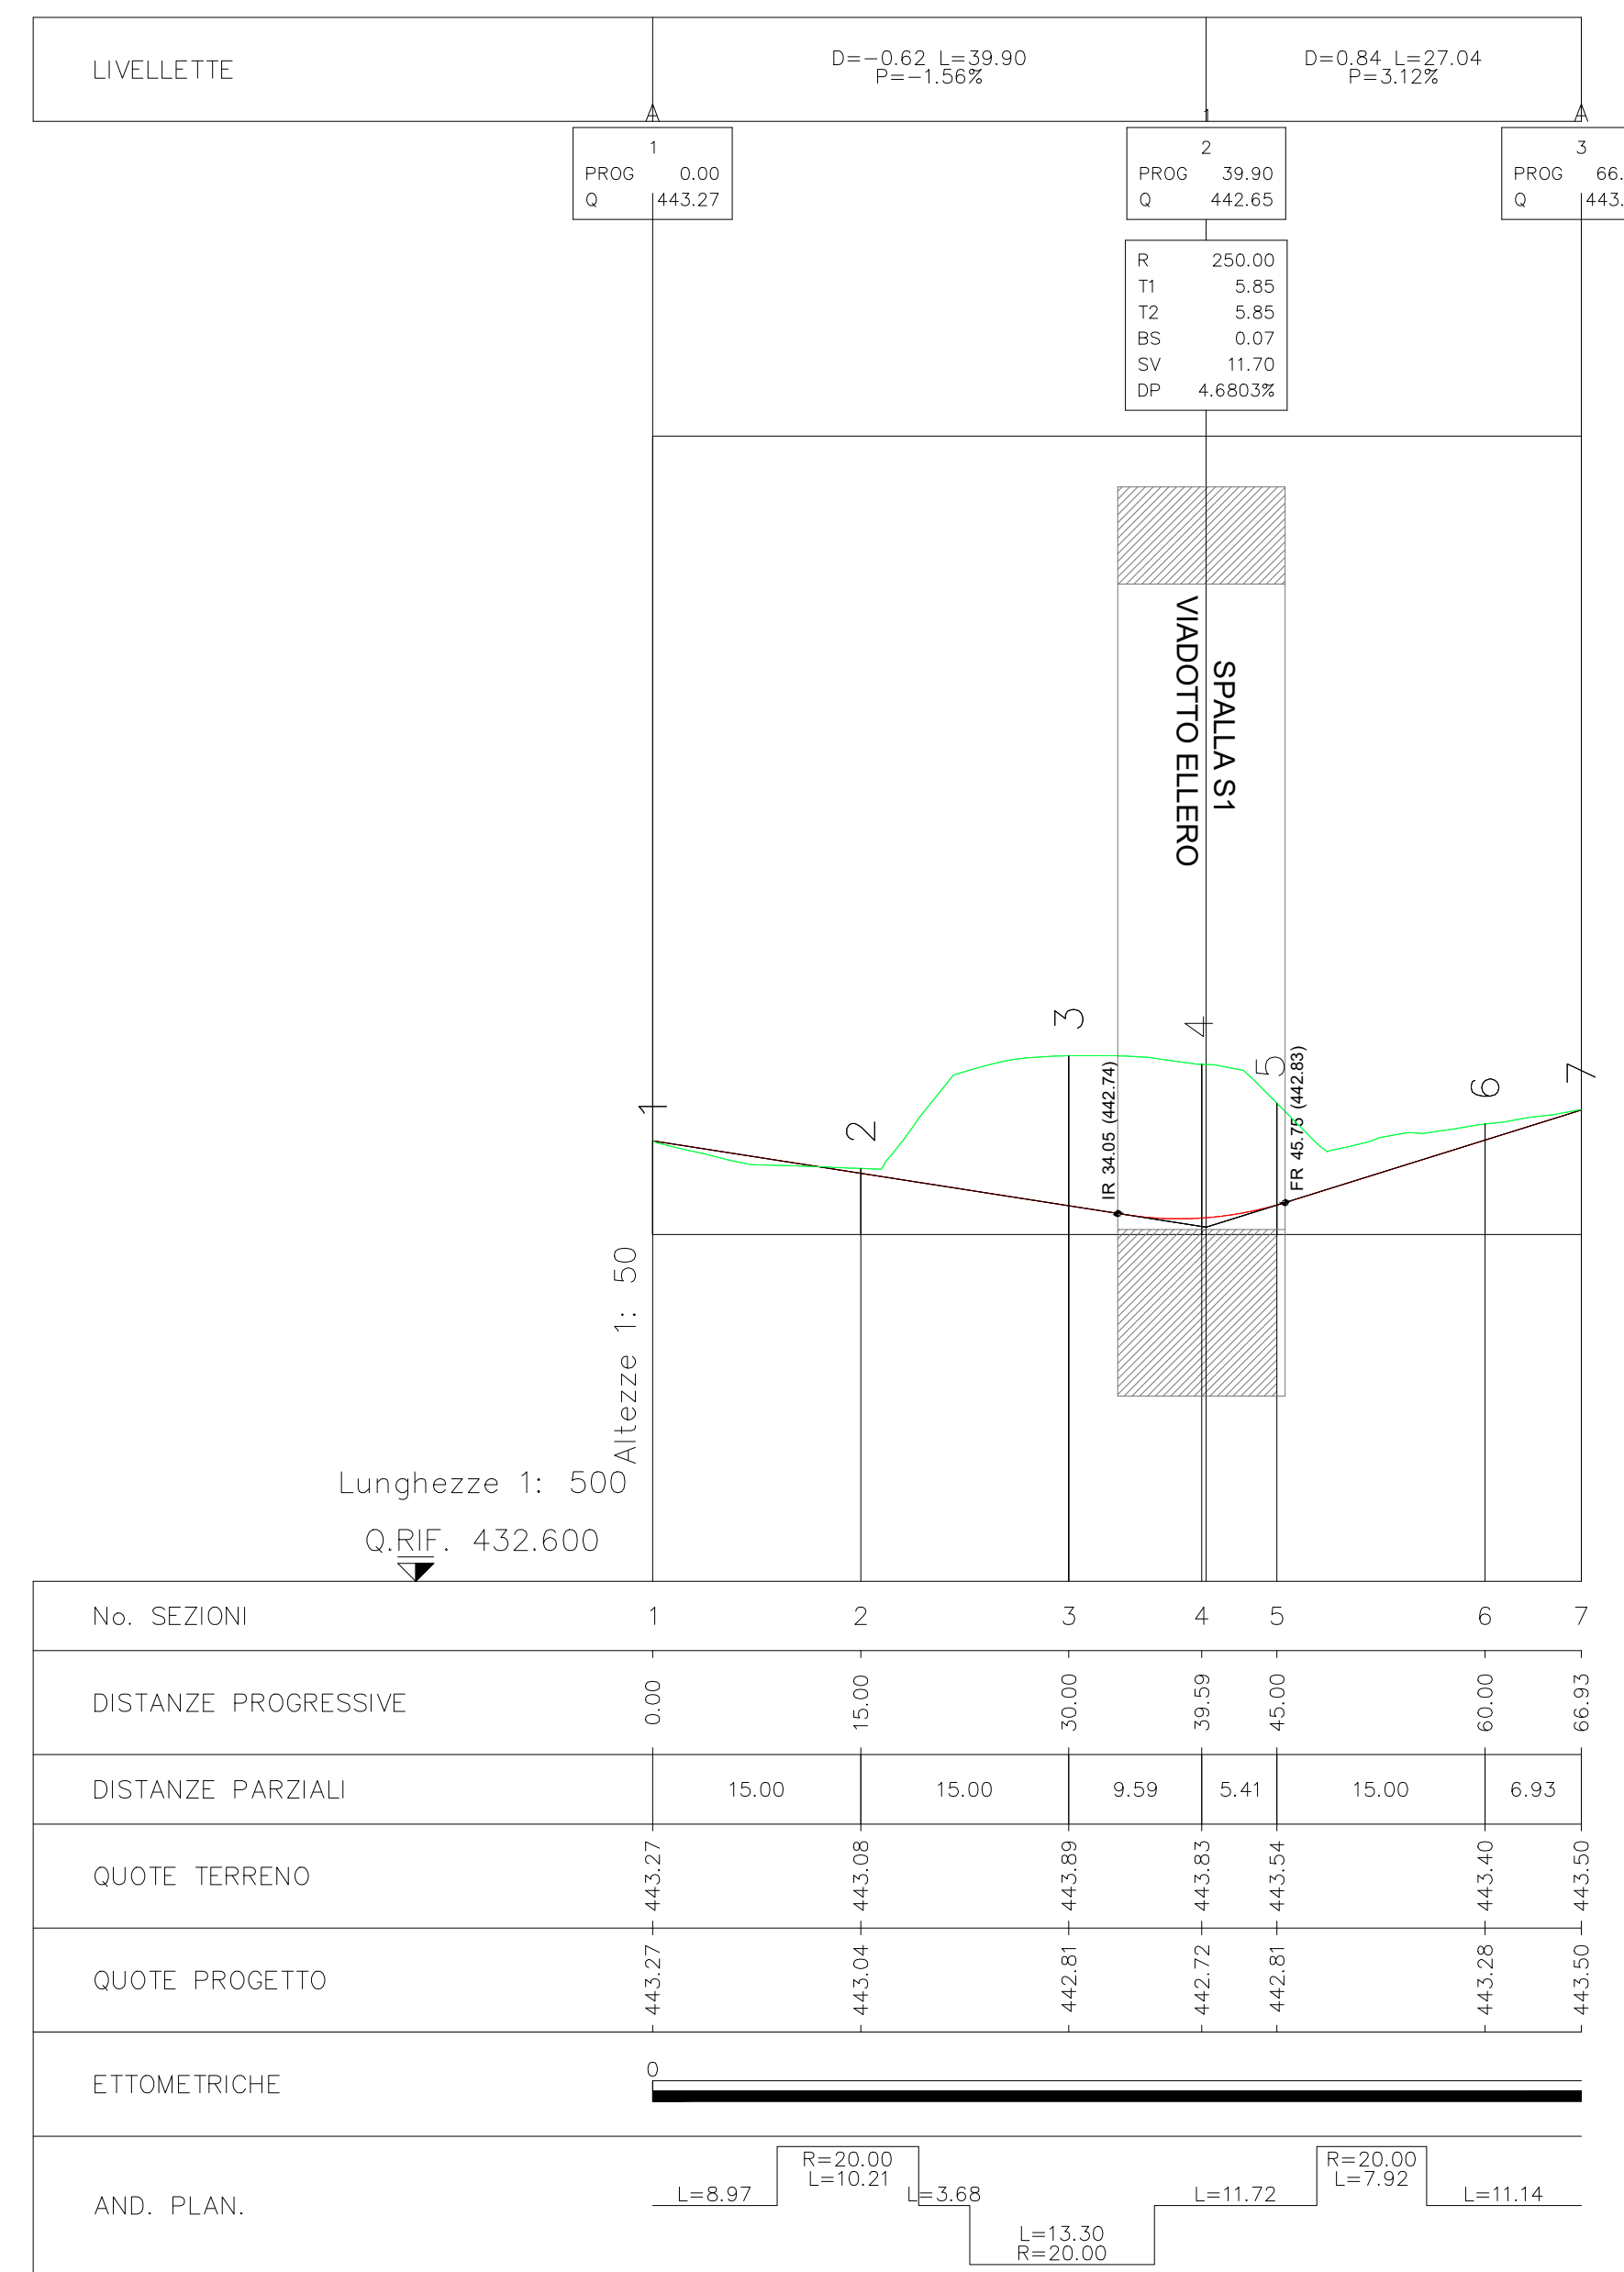

Tracciamento
Scala 1:500

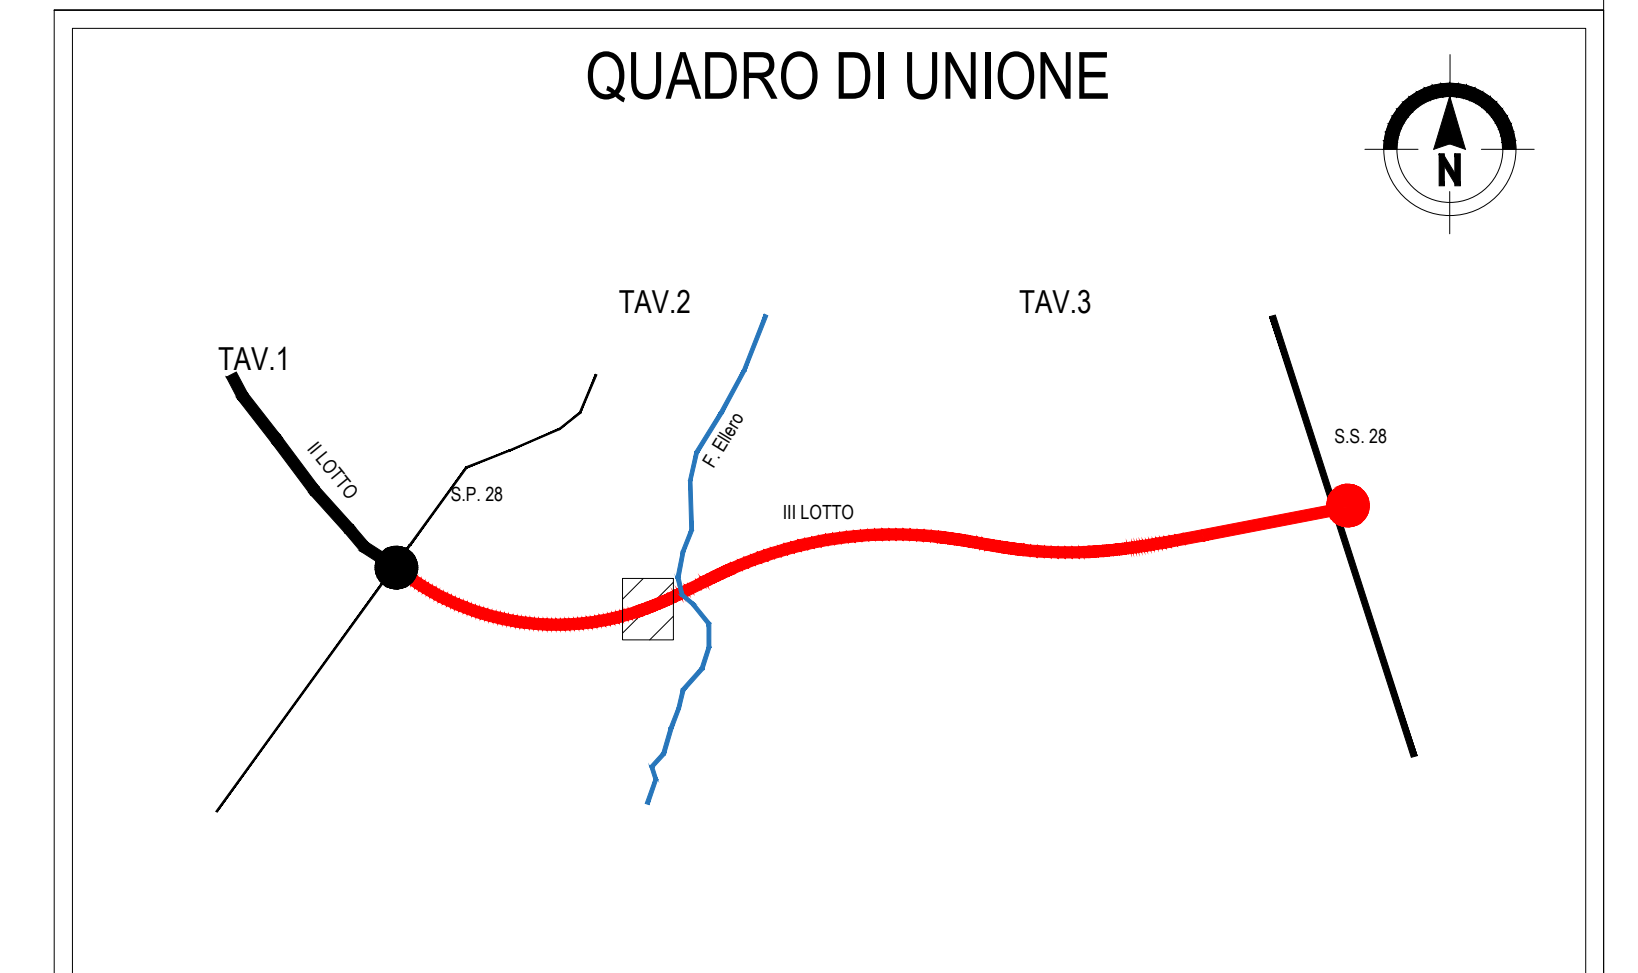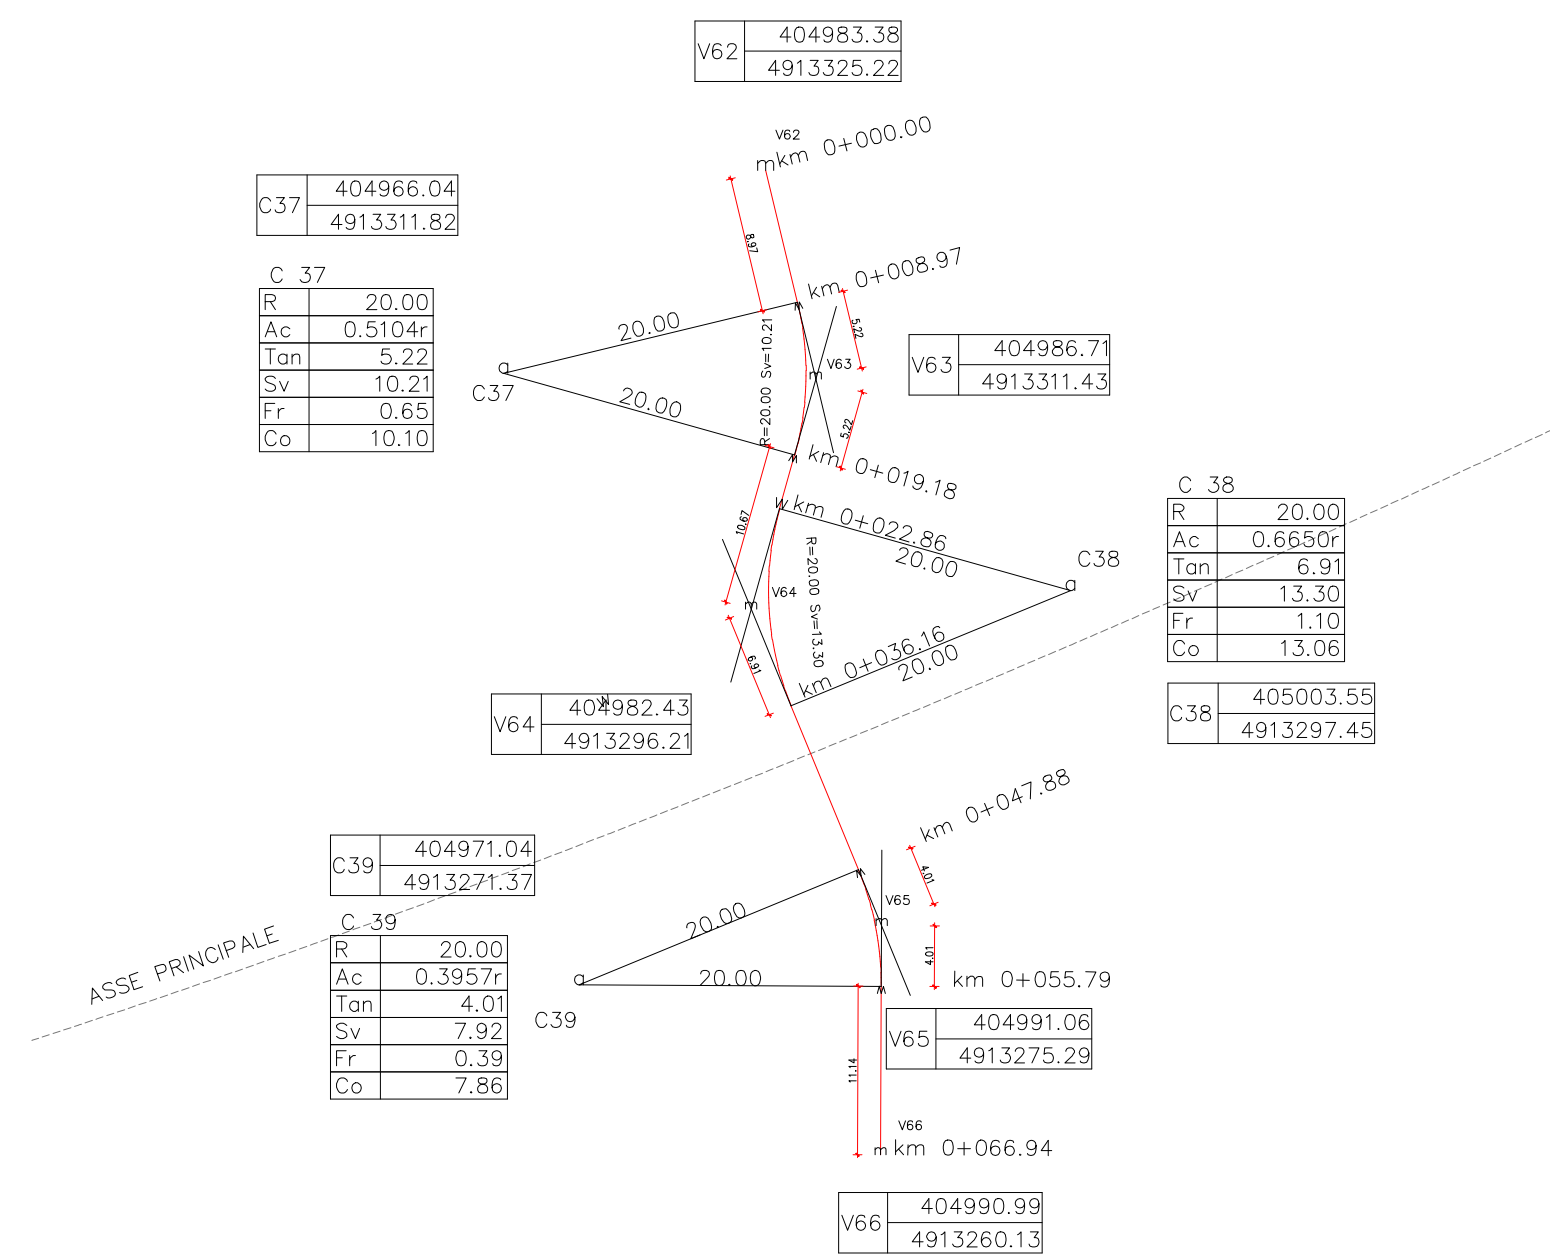

Direzione Progettazione e Realizzazione Lavori

Provincia di Cuneo
S.S. 28 del Colle di Nava
Lavori di realizzazione della Tangenziale di Mondovì con collegamento alla S.S. 28 Dir - 564 e al casello A6 "Torino-Savona" - III Lotto (Variante di Mondovì)

PROGETTO DEFINITIVO

cod. T008

PROGETTAZIONE: RAGGRUPPAMENTO TEMPORANEO PROGETTISTI: IL RESPONSABILE DELL'INTEGRAZIONE DELLE PRESTAZIONI SPECIALISTICHE: Ing. Andrea Rizzo - TECHNITAL Ordine Ingegneri Provincia di Verona n. A2413	MANDATARIA: INFRASTRUTTURE	MANDANTI: POLITECNICA SISTEMI FOR HUMANS MATILDI+PARTNERS
IL GEOLOGO: Geol. Emanuele Fresia - TECHNITAL Ordine Geologi Veneto n. A501	IL PROGETTISTA: Ing. Carlo Vittorio Matildi Bologna n. A6457	GRUPPO DI PROGETTAZIONE: COORDINAMENTO PROGETTAZIONE E PROGETTAZIONE STRADALE: Ing. Carlo Vittorio Matildi - MATILDI + PARTNERS Ordine Ingegneri Provincia di Bologna n. 6457/A
IL COORDINATORE PER LA SICUREZZA IN FASE DI PROGETTAZIONE: Ing. Paolo Barrosso - MATILDI + PARTNERS Ordine Ingegneri Provincia di Bologna n. A8513	COORDINATORE STUDIO DI IMPATTO AMBIENTALE: Ing. Edoardo Piccoli - TECHNITAL Ordine Ingegneri Provincia di Verona n. A3381	OPERE D'ARTE MAGGIORI GALLERIA: Ing. Corrado Pesce - TECHNITAL Ordine Ingegneri Provincia di Verona n. A1984
VISTO: IL RESP. DEL PROCEDIMENTO: Ing. Giuseppe Danilo Malgeri	OPERE D'ARTE MAGGIORI PONTI E MINORI: Ing. Stefano Isani - MATILDI + PARTNERS Ordine Ingegneri Provincia di Bologna n. A4550	GEOLOGIA: Ing. Alessandro Rizzo - TECHNITAL Ordine Ingegneri Provincia di Milano n. A19598
PROTOCOLLO:	DATA:	IDROLOGIA ED IDRAULICA: Ing. Simone Venturini - TECHNITAL Ordine Ingegneri Provincia di Verona n. A2515

09 - PROGETTO STRADALE
09.5 - Intersezione con viabilità esistente
Viabilità secondaria strada Carassone

CODICE PROGETTO DPT00008016	NOME FILE 09.01_V03_PS01_TRA_PP01_A	PROGR. ELAB. 09.01	REV.	SCALA: varie
D				
C				
B				
A	EMMISSIONE	Mario 2020	MatildiPartners	Barrosso
REV.	DESCRIZIONE	DATA	SOCIETA'	REDDATO
				VERIFICATO
				APPROVATO