




FASE 1
MONTAGGIO A PIE' D'OPERA DEI CONCI METALLICI SUCCESSIVI
POSIZIONAMENTO IMPALCATO SU SPALLA S1 - P1
PIANTA & PROSPETTO
SCALA 1:500

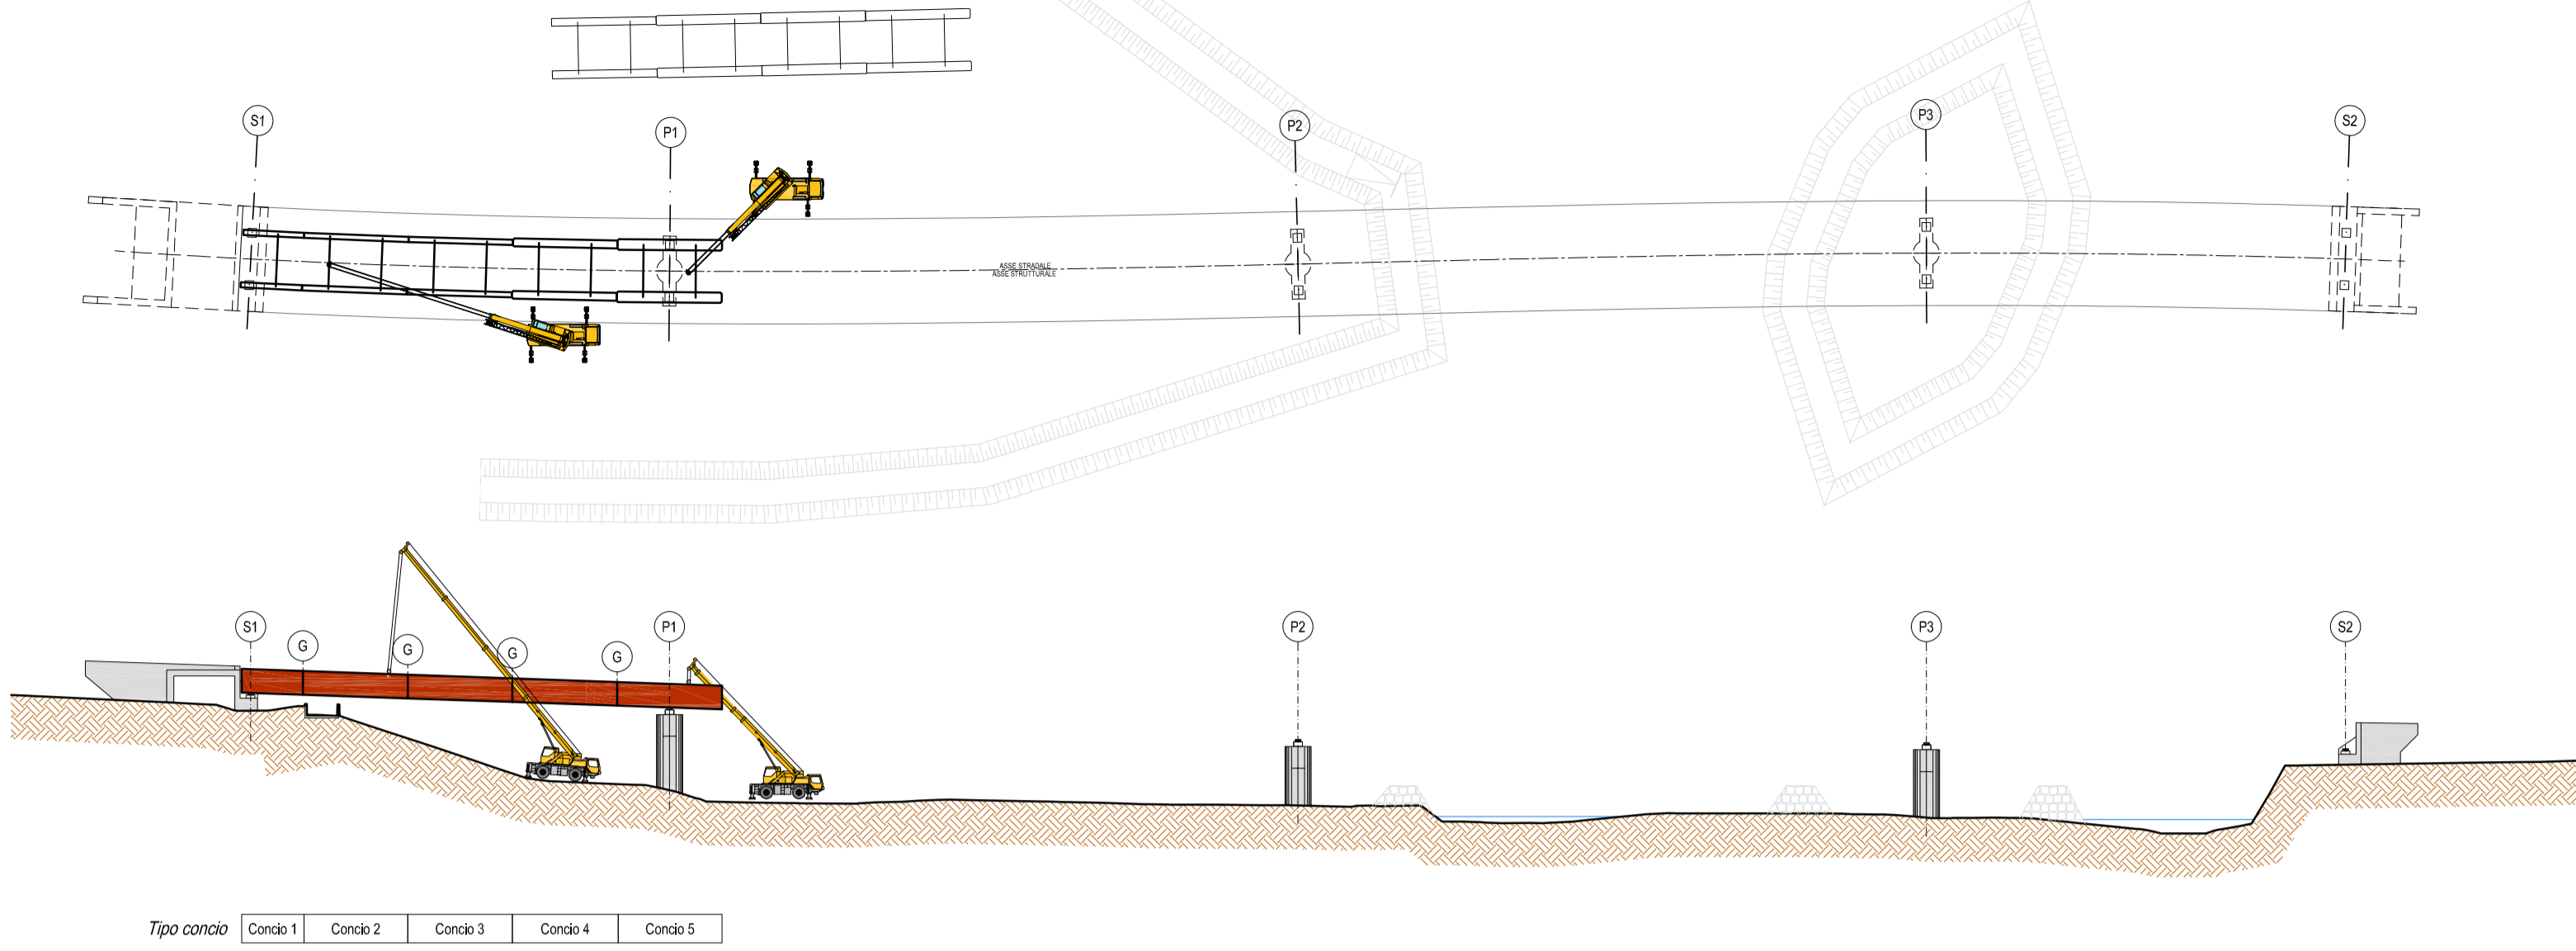


FASE 4
MONTAGGIO A PIE' D'OPERA DEI CONCI METALLICI SUCCESSIVI
POSIZIONAMENTO IMPALCATO SU P3 - SPALLA S2
PIANTA & PROSPETTO
SCALA 1:500

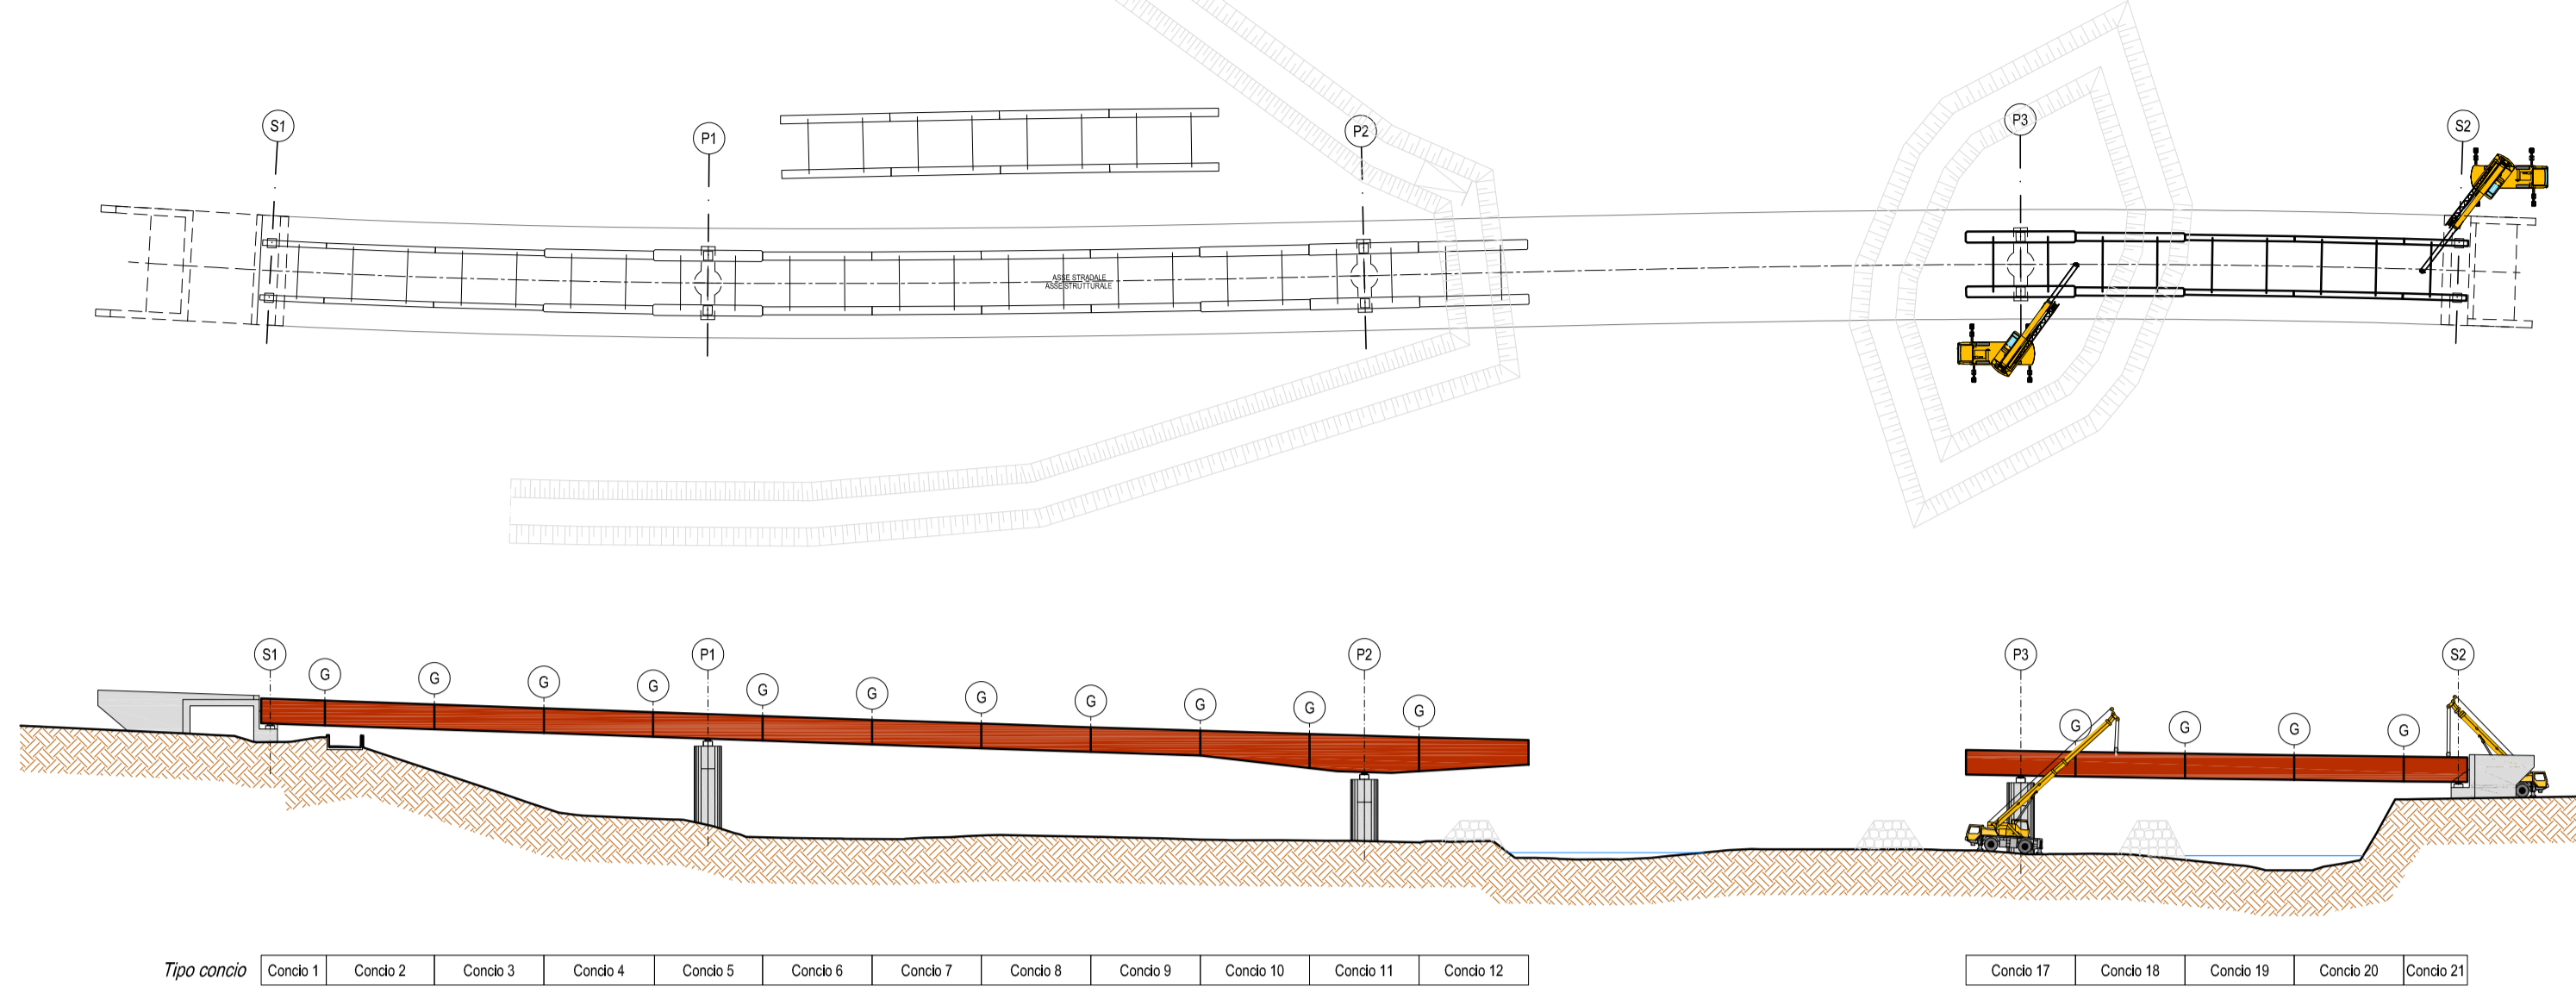



FASE 2
MONTAGGIO A PIE' D'OPERA DEI CONCI METALLICI SUCCESSIVI
POSIZIONAMENTO IMPALCATO SU PILA PROVVISORIA - P2
PIANTA & PROSPETTO
SCALA 1:500

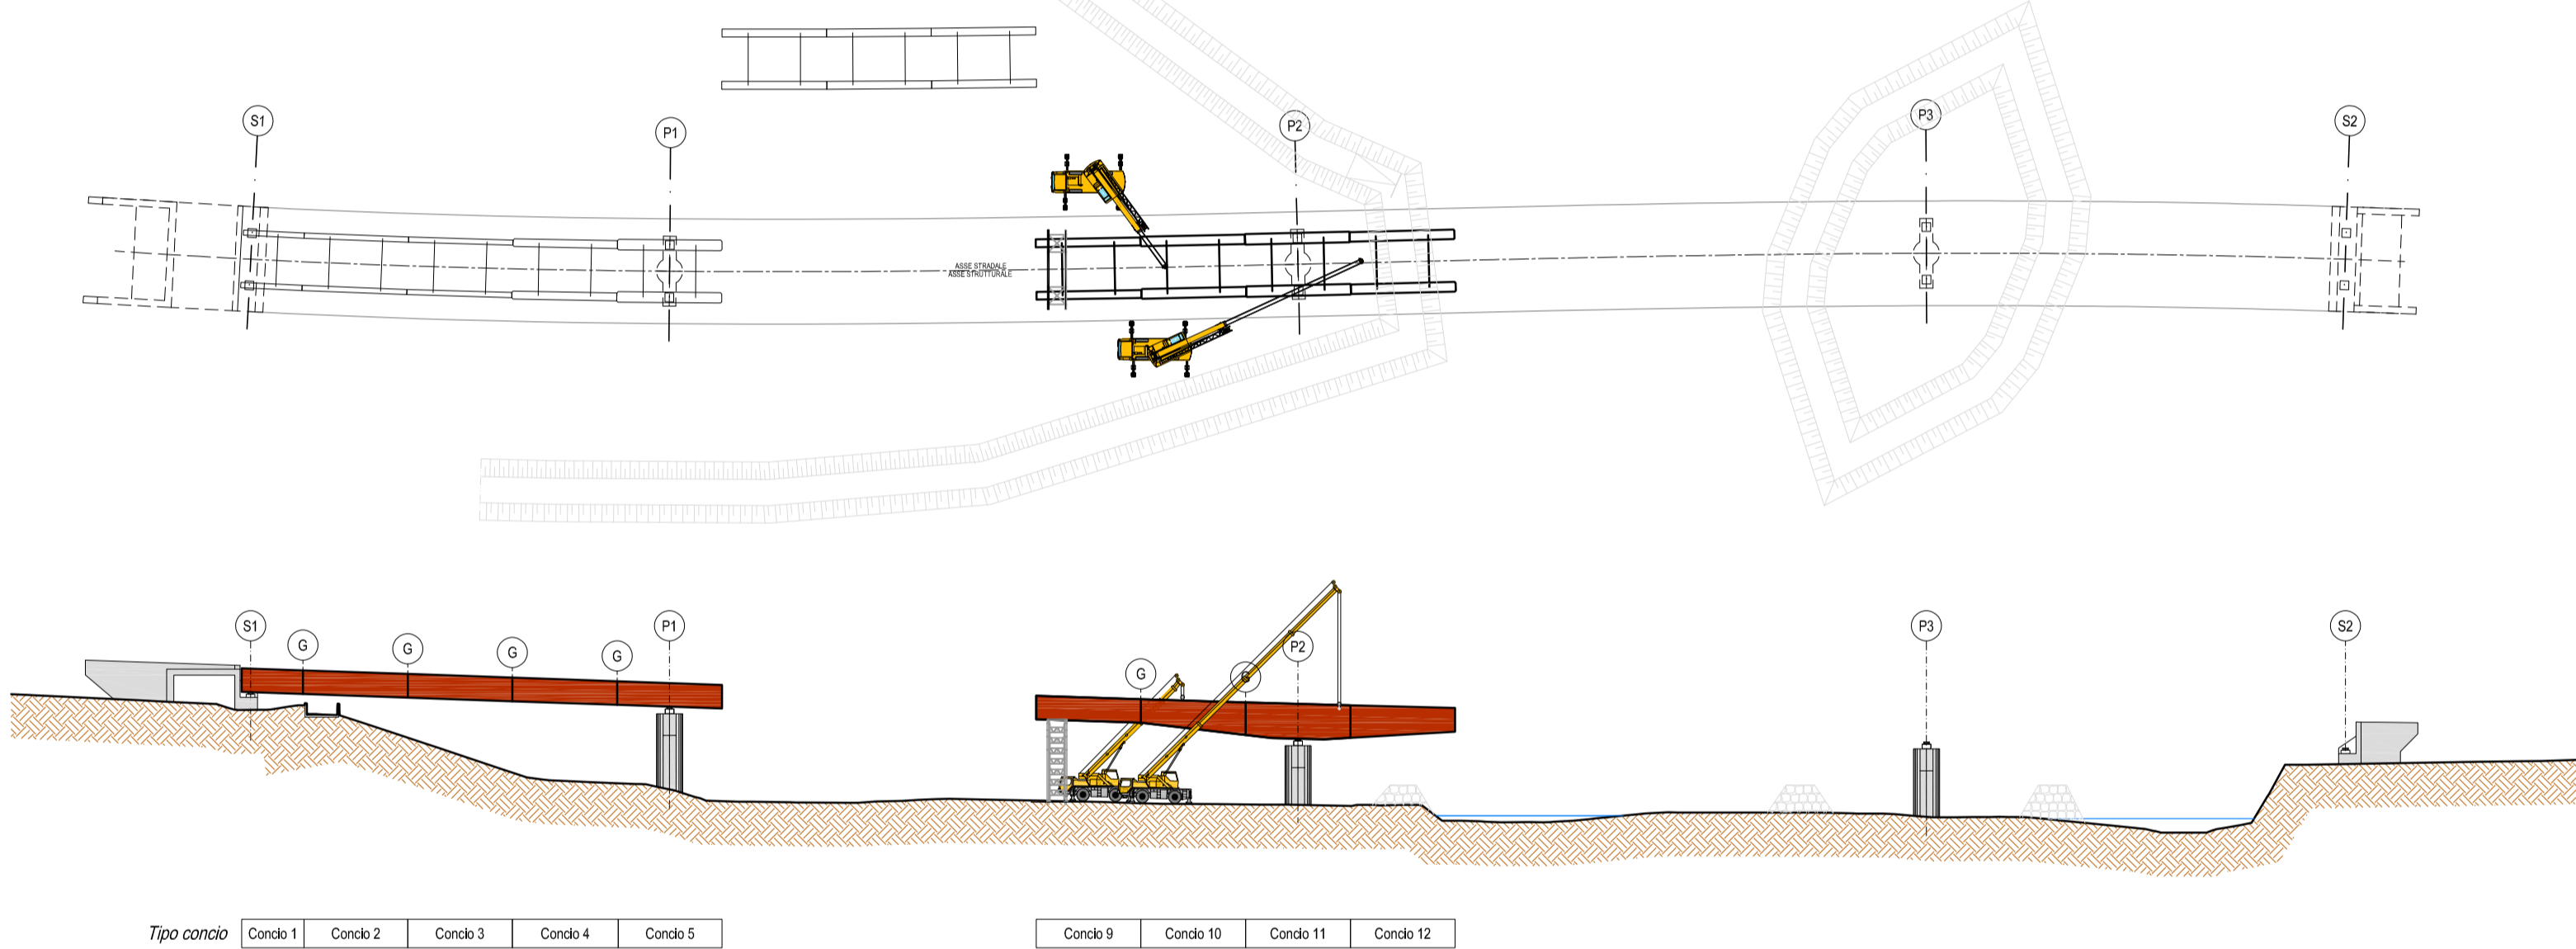

FASE 5
POSIZIONAMENTO IMPALCATO DI CHIUSURA TRA P2 - P3
PIANTA & PROSPETTO
SCALA 1:500

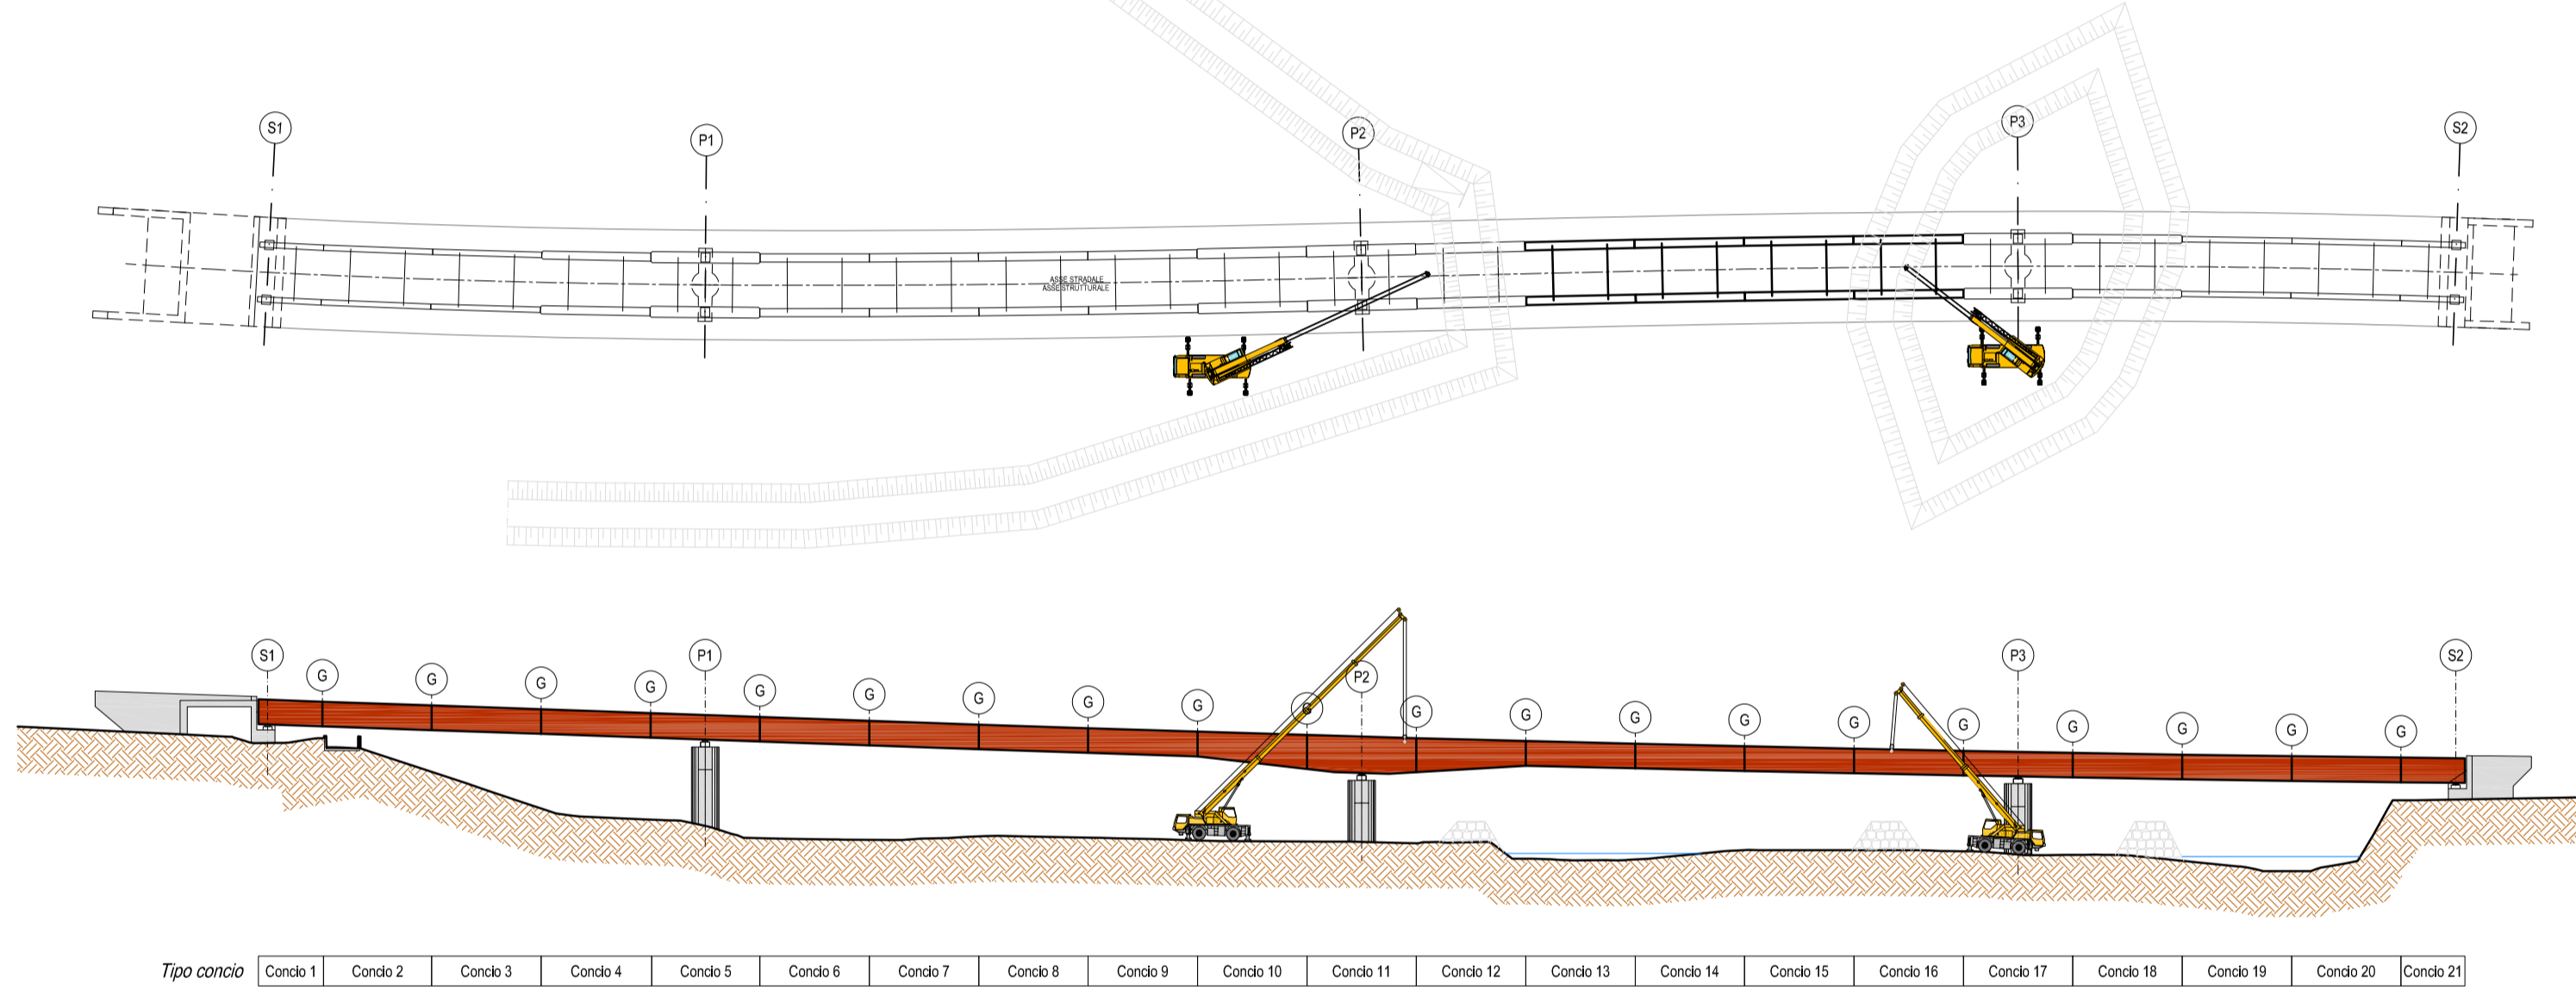

FASE 3
MONTAGGIO A PIE' D'OPERA DEI CONCI METALLICI SUCCESSIVI
POSIZIONAMENTO IMPALCATO SU P1 - PILA PROVVISORIA
PIANTA & PROSPETTO
SCALA 1:500

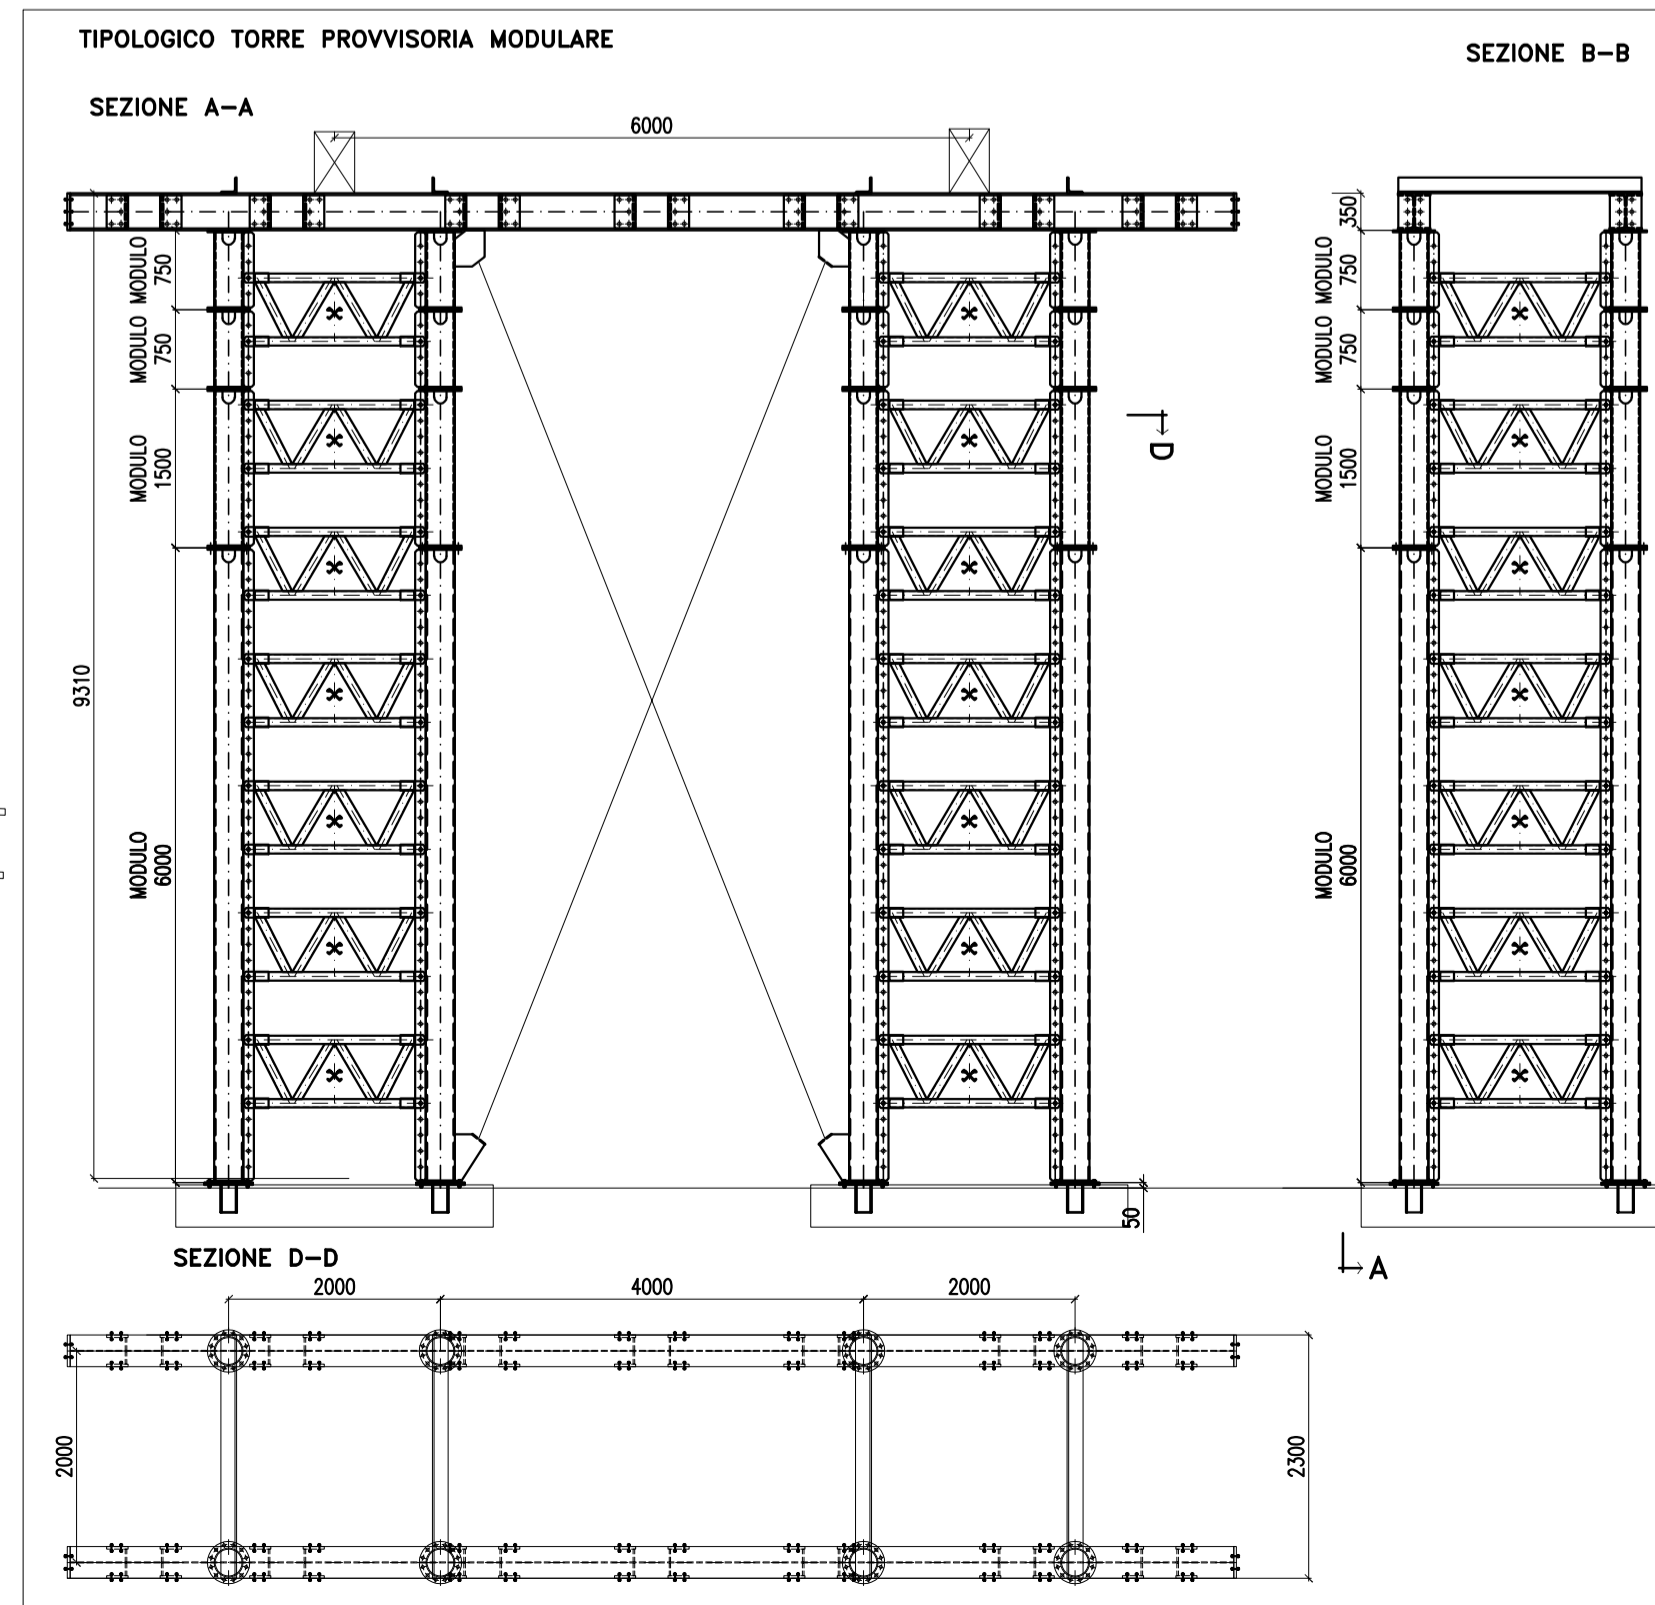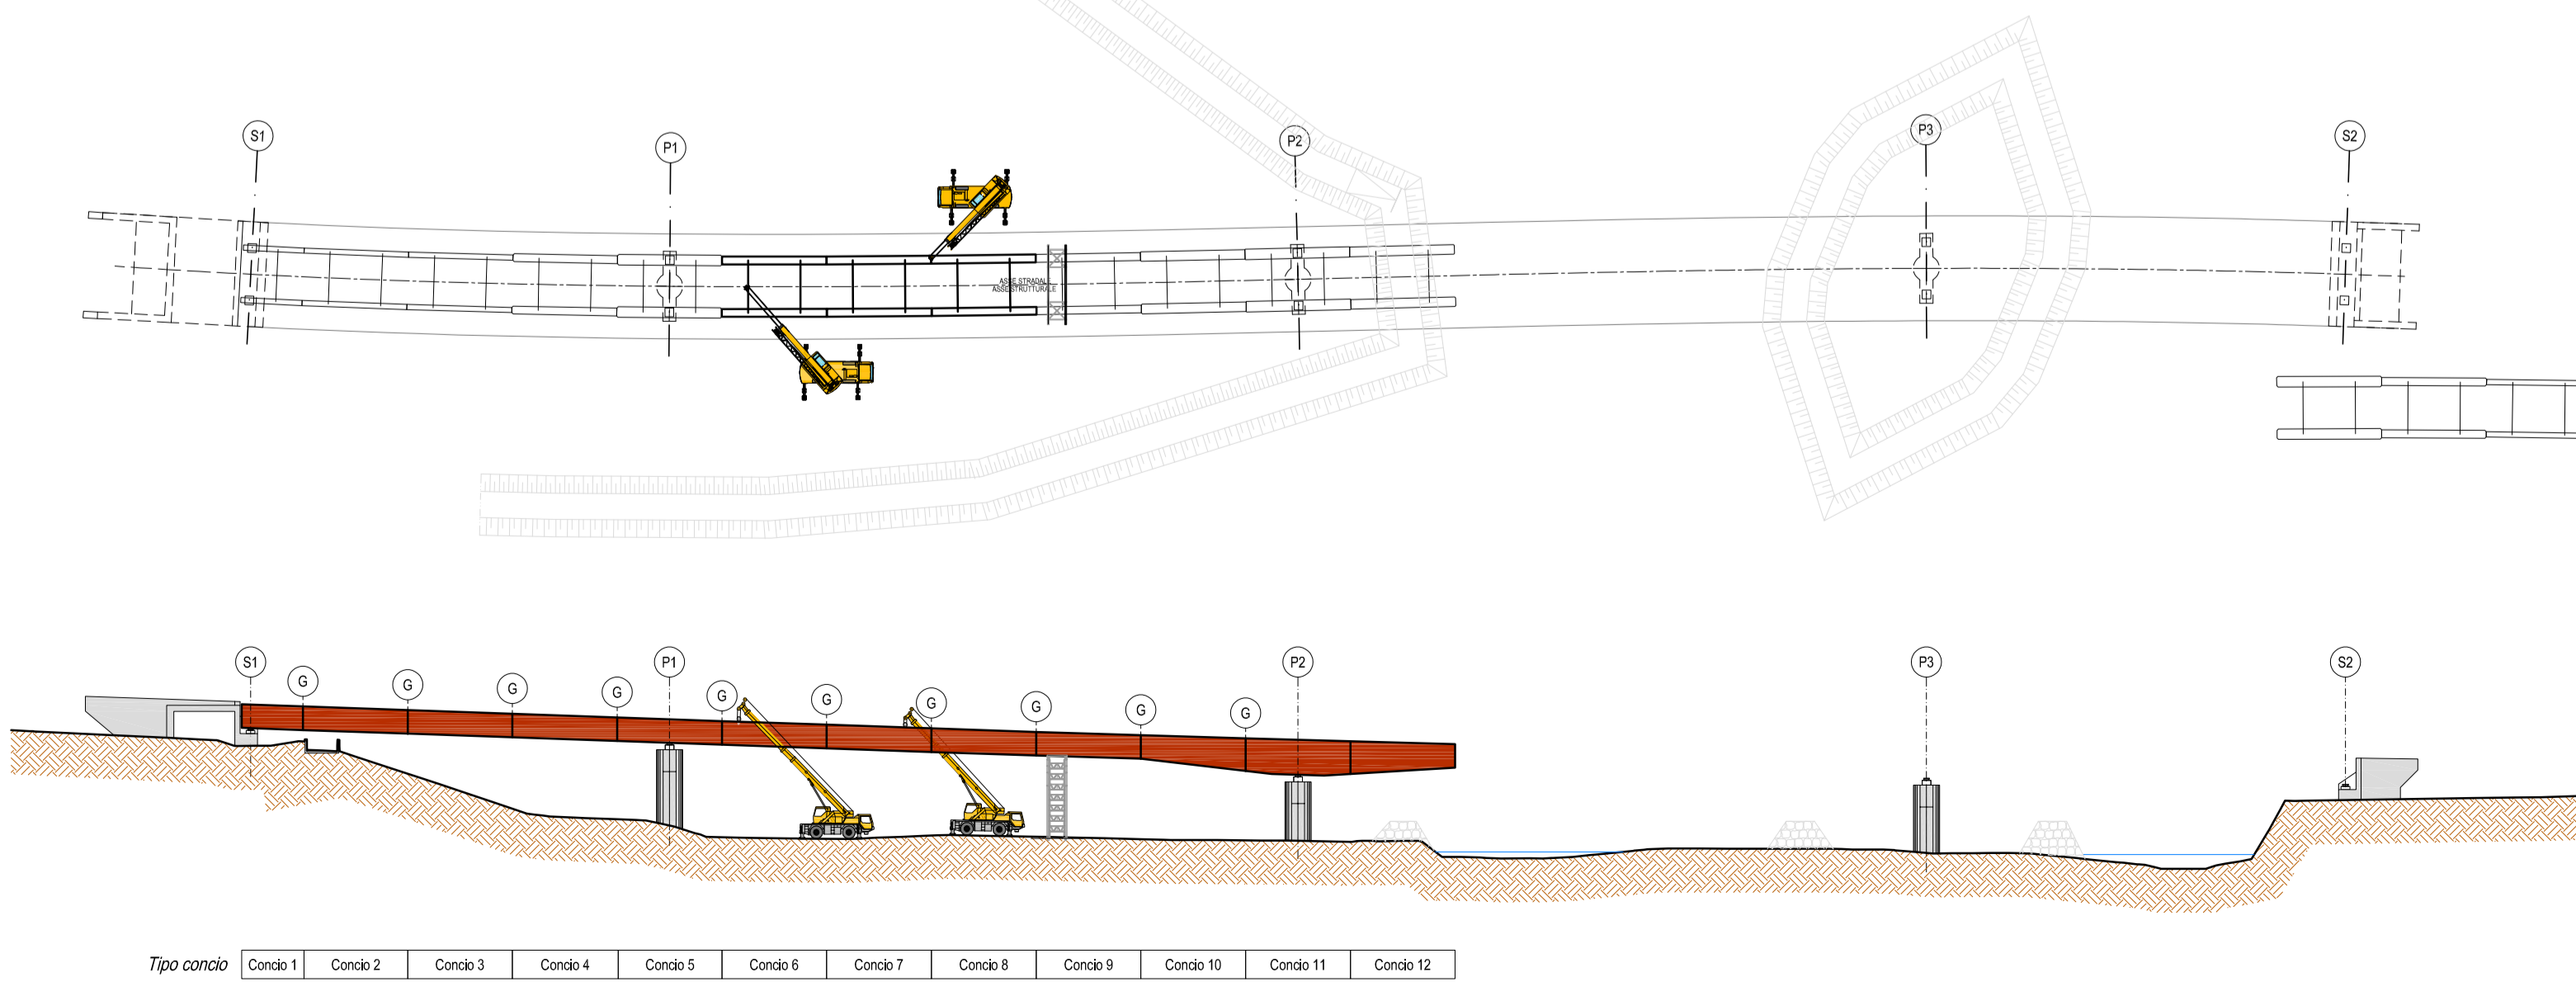

sanas
GRUPPO FS ITALIANE
Direzione Progettazione e Realizzazione Lavori

Provincia di Cuneo
S.S. 28 del Colle di Nava
Lavori di realizzazione della Tangenziale di Mondovì con collegamento alla S.S. 28 Dir - 564 e al casello A6 "Torino-Savona" - III Lotto (Variante di Mondovì)

PROGETTO DEFINITIVO cod. T008

PROGETTAZIONE: RAGGRUPPAMENTO: SPERIMENTAL TEMPORANEO PROGETTISTI: IL RESPONSABILE DELL'INTEGRAZIONE DELLE PRESTAZIONI SPECIALISTICHE: Ing. Andrea Rosso - TECHNICAL Ordine Ingegneri Provincia di Verona n. 42113 IL GEOLOGO: Geol. Emanuele Fraso - TECHNICAL Ordine Geologi Veneto n. 4837 IL COORDINATORE PER LA SICUREZZA IN FASE DI PROGETTAZIONE: Ing. Paolo Barozzi - MATILDI + PARTNERS Ordine Ingegneri Provincia di Bologna n. 41584 Ordine Ingegneri Provincia di Bologna n. 41587 VISTO: IL RESP. DEL PROCEDIMENTO: Ing. Giuseppe Danilo Magari	MANDATARIA: POLITECNICA MATILDI-PARTNERS IL PROGETTISTA: Ing. Carlo Vittorio Mellini - MATILDI + PARTNERS GRUPPO DI PROGETTAZIONE: COORDINAMENTO PROGETTAZIONE E PROGETTAZIONE STRADALE: Ing. Carlo Vittorio Mellini - MATILDI + PARTNERS COORDINAMENTO PROGETTAZIONE E COORDINATORE STUDIO DI IMPATTO AMBIENTALE: Ing. Edoardo Piccol - TECHNICAL Ordine Ingegneri Provincia di Verona n. 41581 OPERE D'ARTE MAGGIORI GALLERIA: Ing. Corrado Penco - TECHNICAL Ordine Ingegneri Provincia di Verona n. 41584 OPERE D'ARTE MAGGIORI PONTI E MARMI: Ing. Stefano Ioni - MATILDI + PARTNERS Ordine Ingegneri Provincia di Bologna n. 41550 GEOTECNICA: Ing. Alessandro Rizzo - TECHNICAL Ordine Ingegneri Provincia di Milano n. 41558 IDROLOGIA ED IDRAULICA: Ing. Simona Venturini - TECHNICAL Ordine Ingegneri Provincia di Verona n. 42515
---	---

PROTOCOLLO: DATA:

10 - OPERE D'ARTE MAGGIORE: VIADOTTI E PONTI
10.1 - Viadotto Ellero
Fasi esecutive di montaggio

CODICE PROGETTO	NOME FILE	PROGR. ELAB.	REV.	SCALA:
01010000010	10_15_P00_V01_STR_DCO3_B	10_15		1:500
CODICE ELAB.	00010101STR003		B	

D					
C					
B	Matildipartners	10/01/2021	Matildipartners	Revista	Matildipartners
A	TECHNICAL	10/01/2021	Matildipartners	Revista	Matildipartners
REV.	DESCRIZIONE	DATA	SOCIETA'	REDAITO	VERIFICATO APPROVATO