



PIANTA IMPALCATO

SCALA 1:250

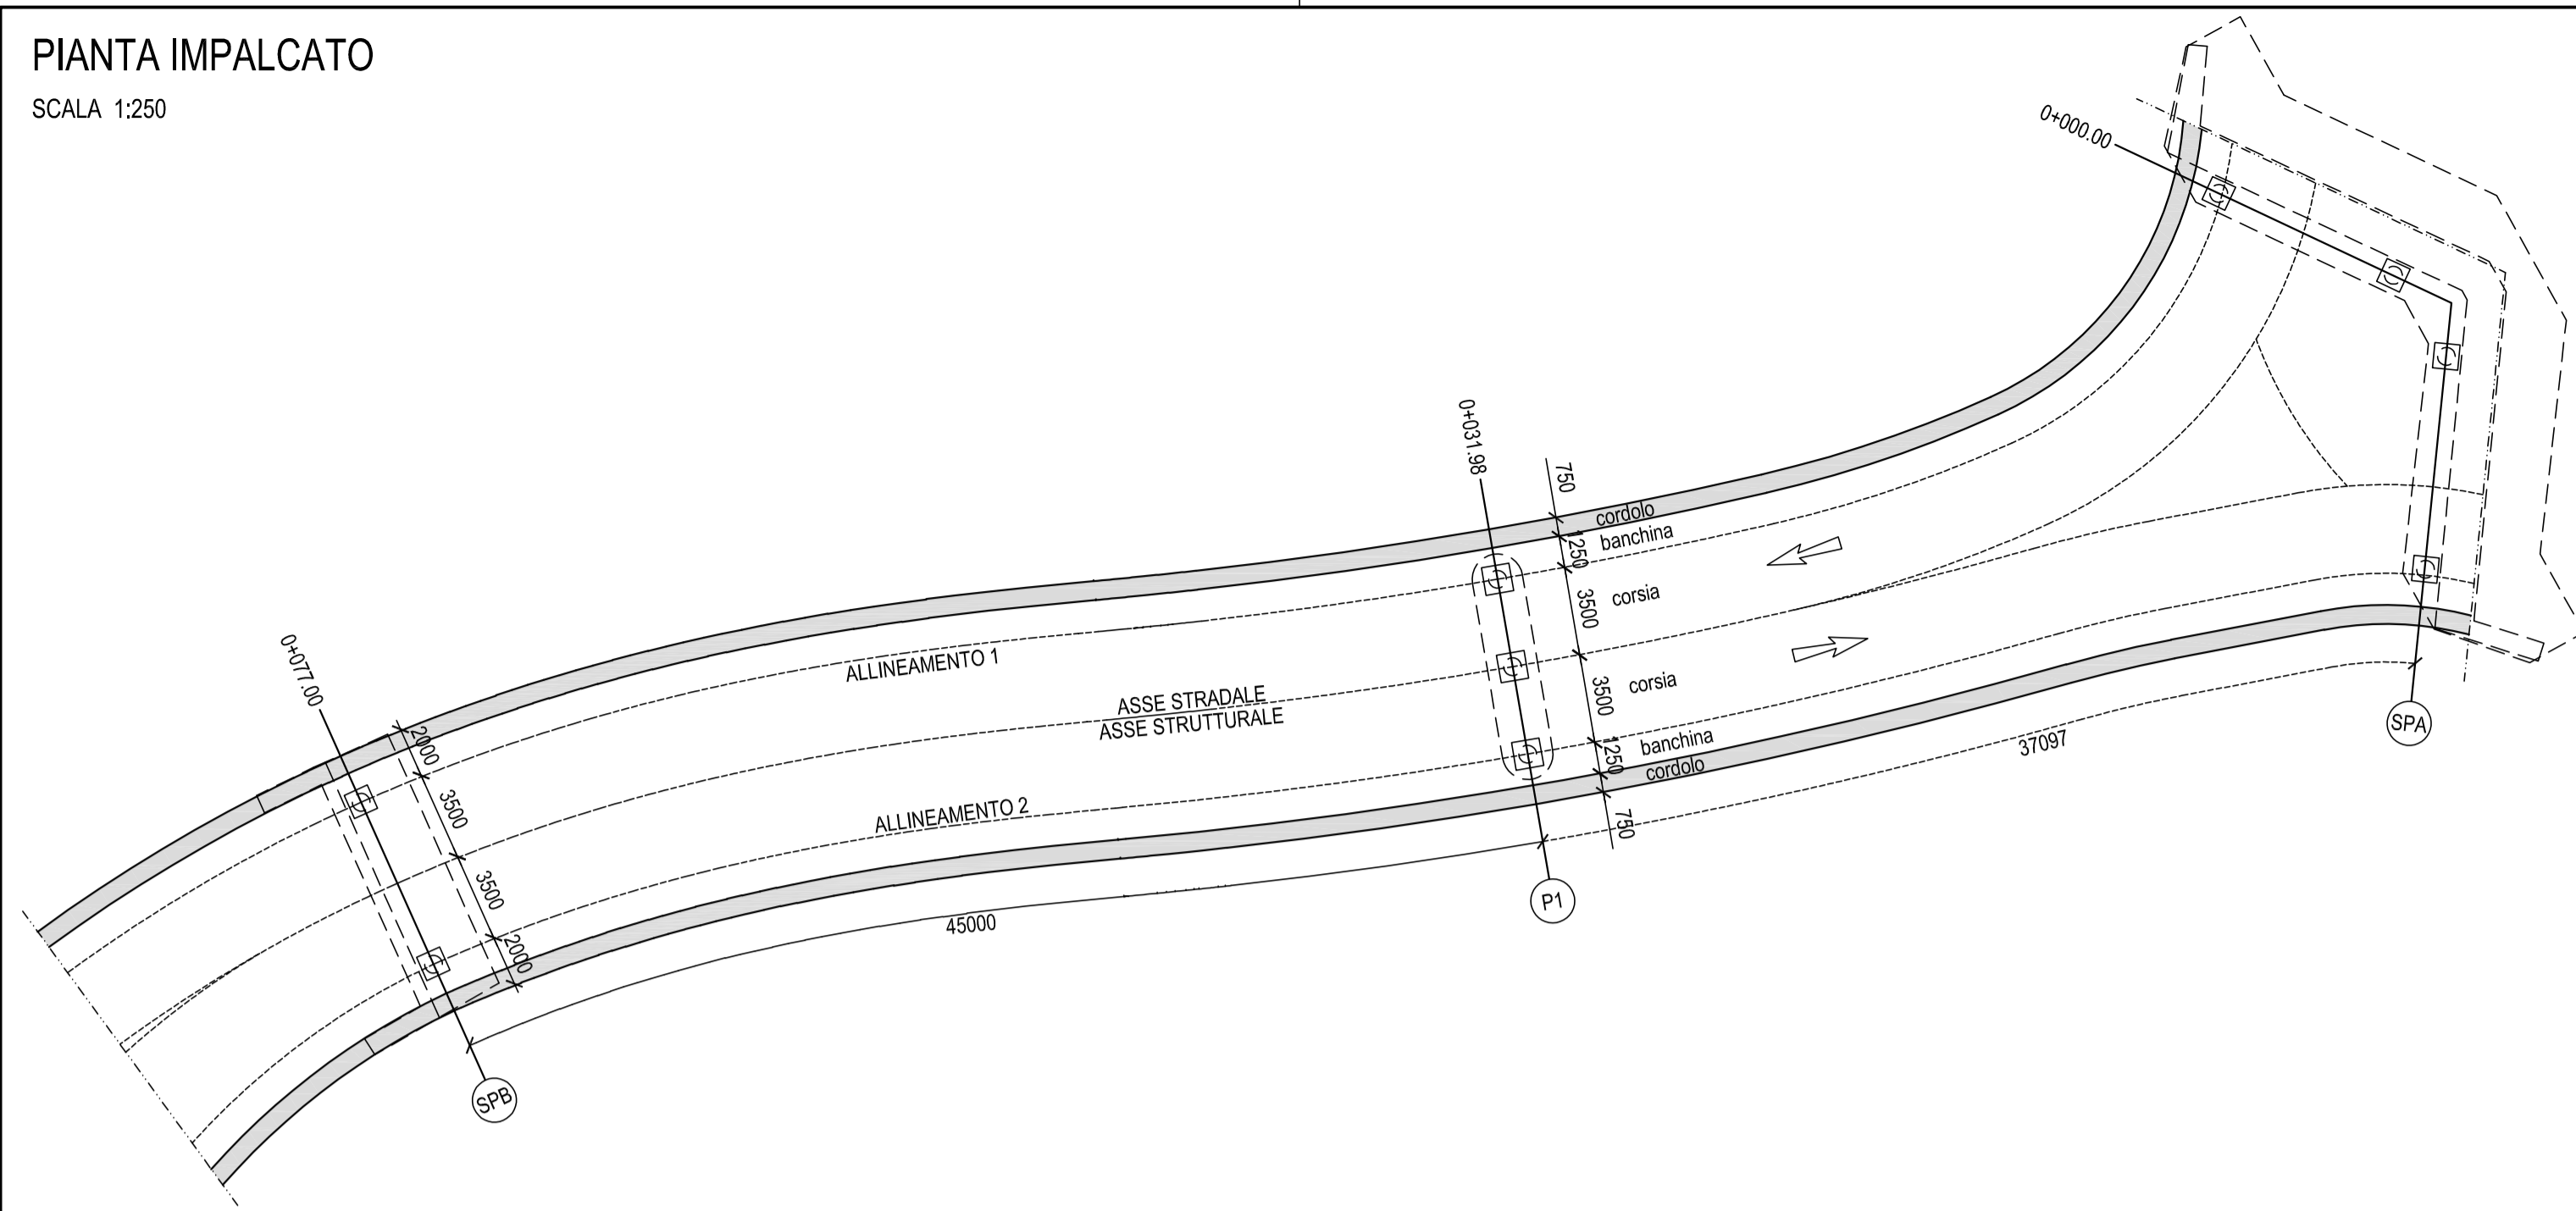


PROSPETTO LONGITUDINALE

SCALA 1:250

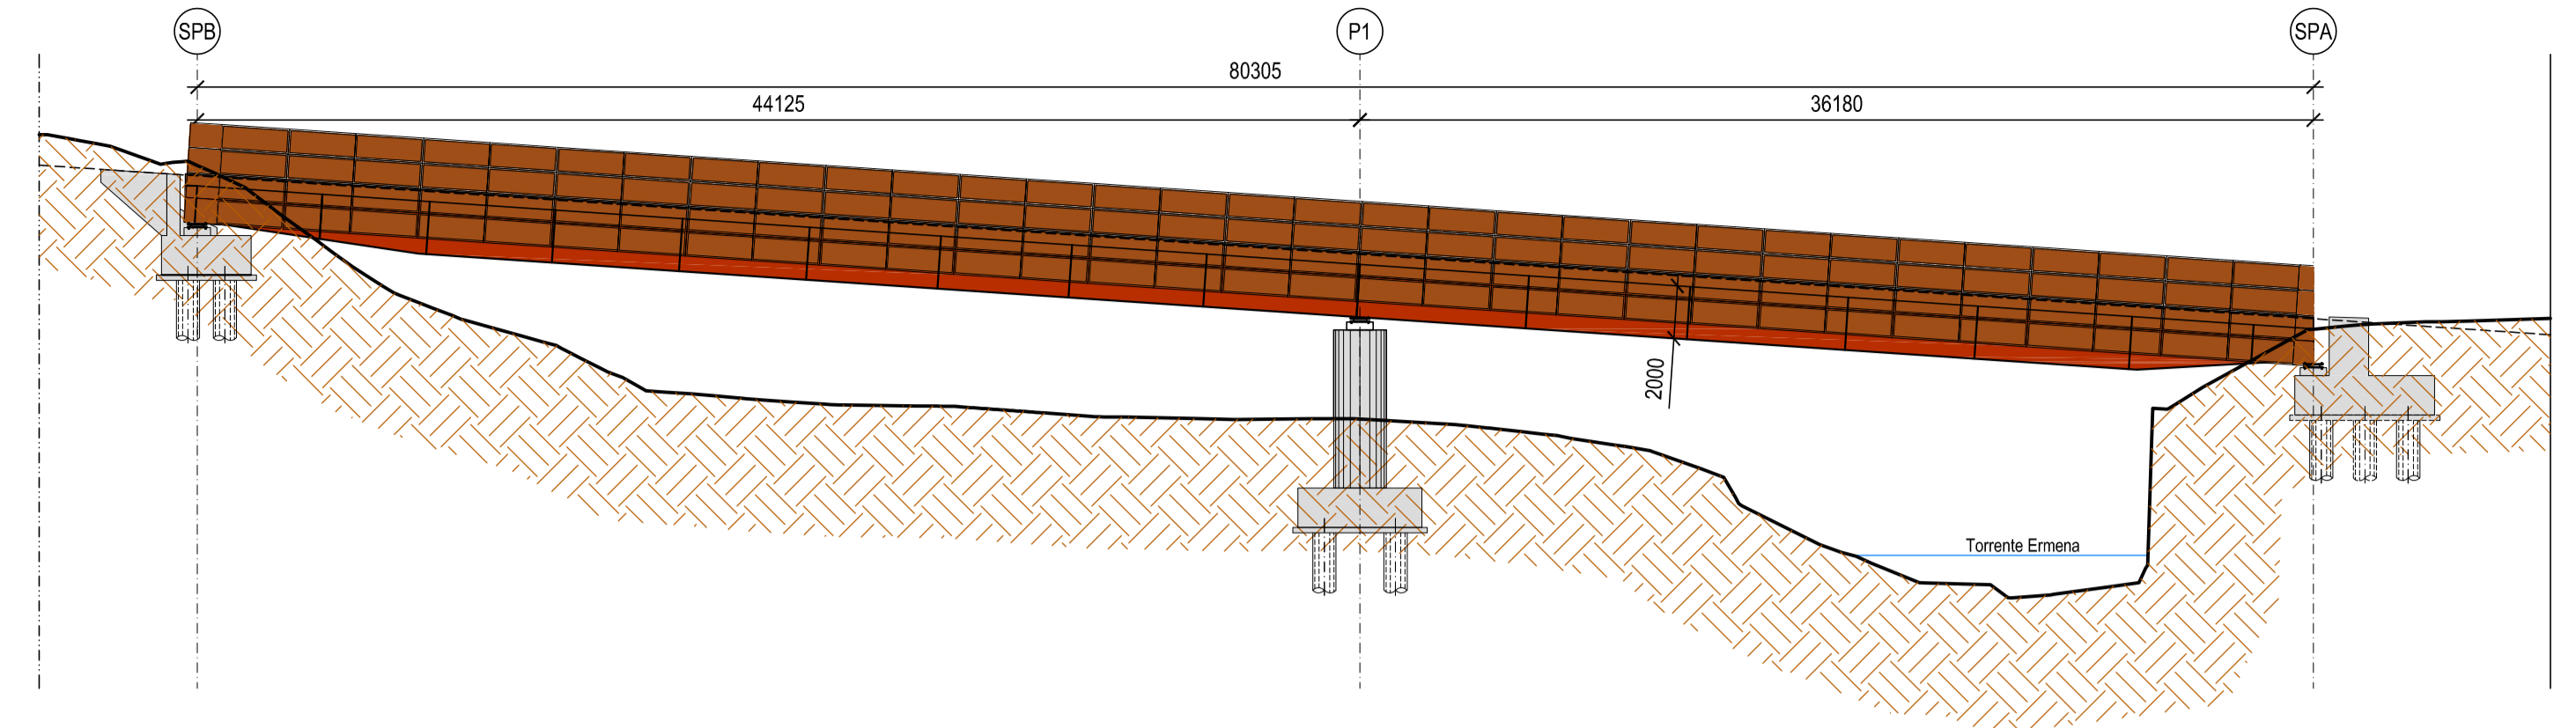


SEZIONE TRASVERSALE - SPALLA "SPB"

SCALA 1:50

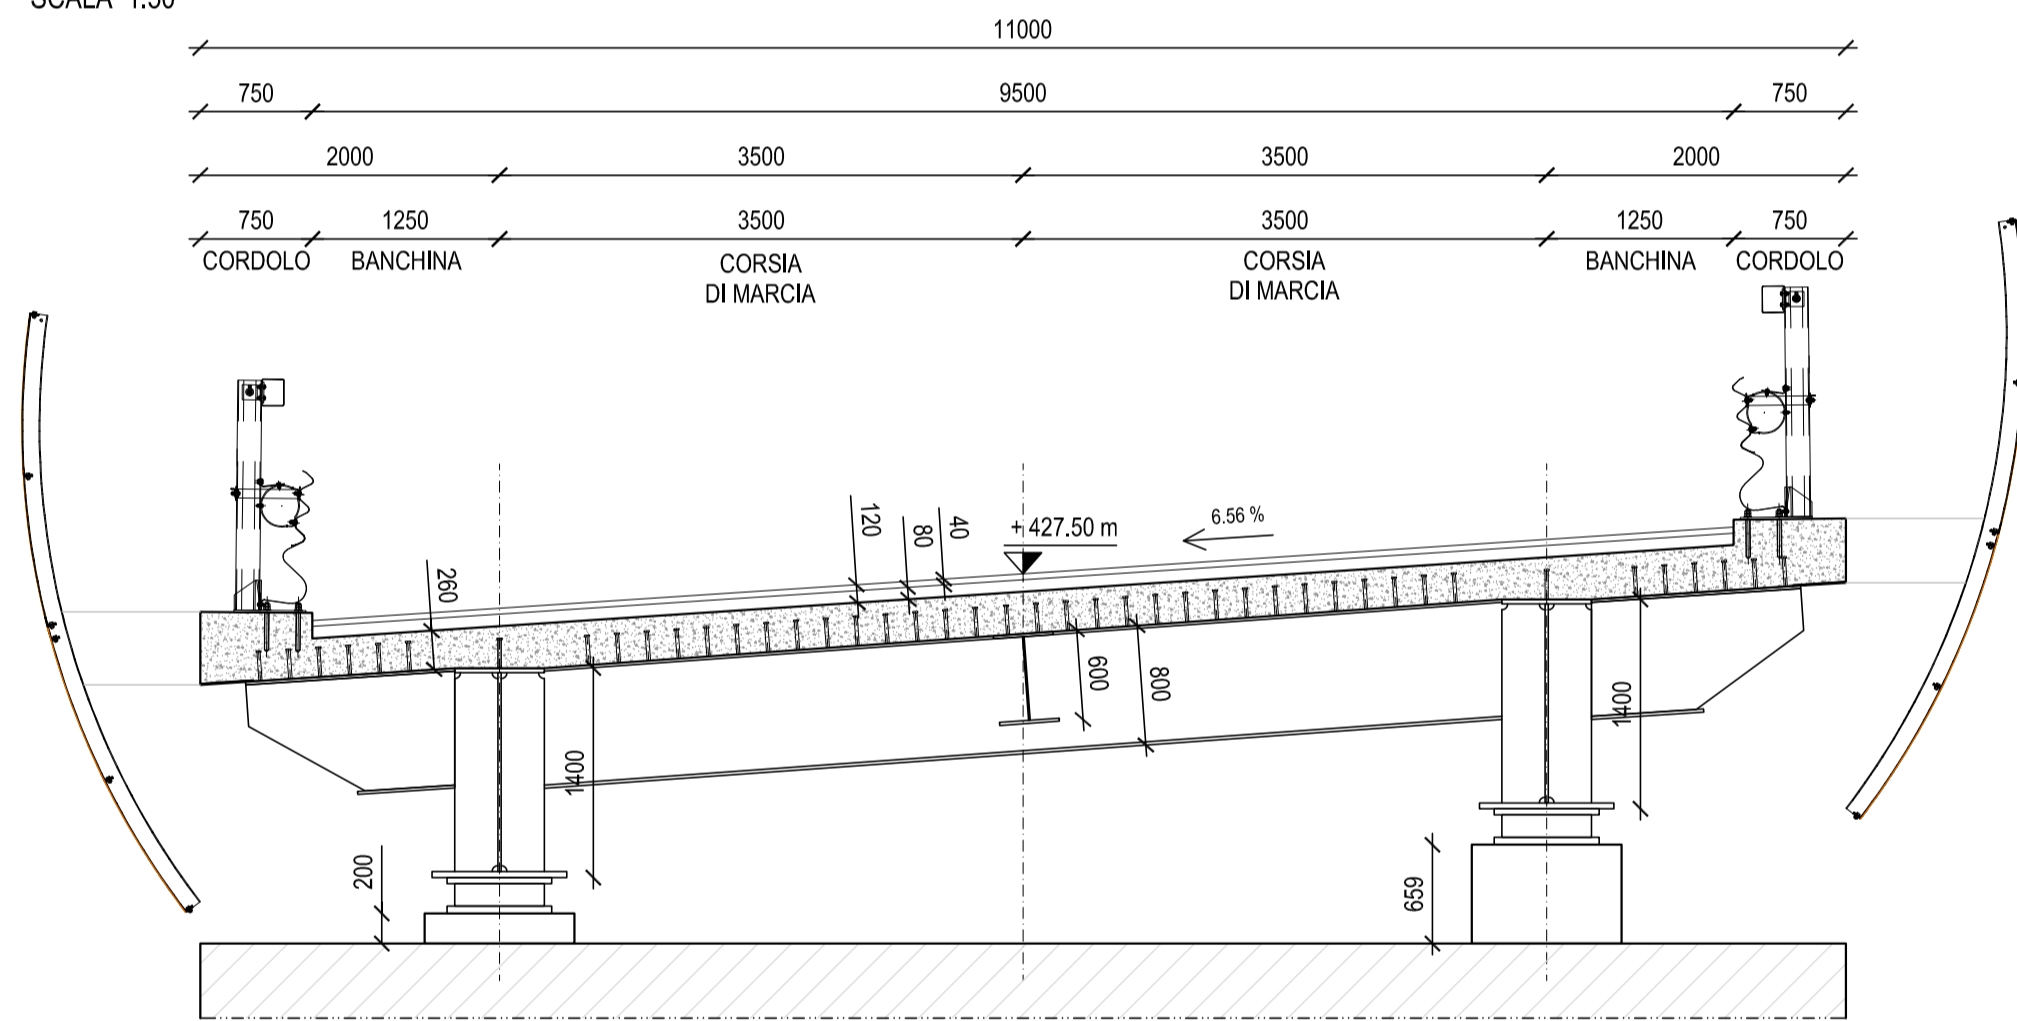


SEZIONE TRASVERSALE - PILA "P1"

SCALA 1:50

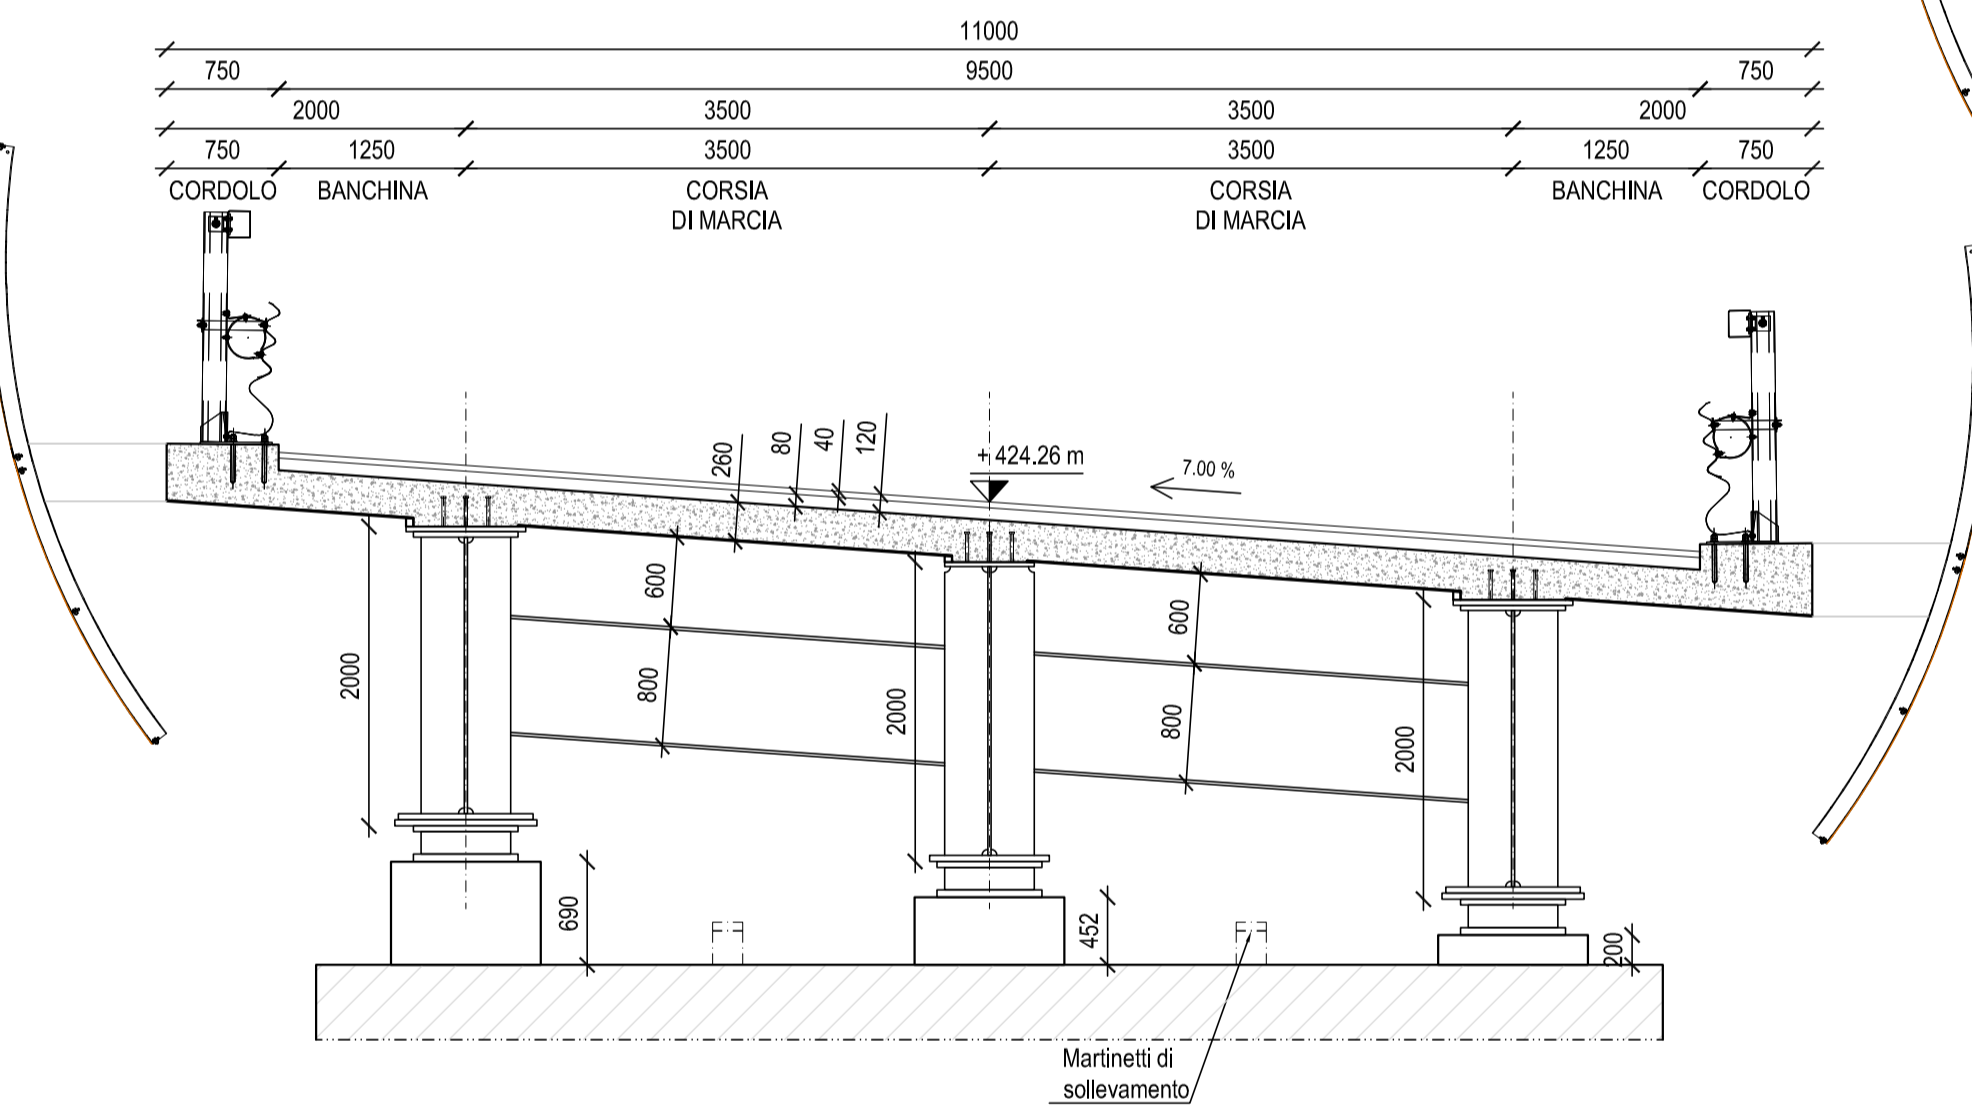


SEZIONE TRASVERSALE - INTERMEDIA

SCALA 1:50

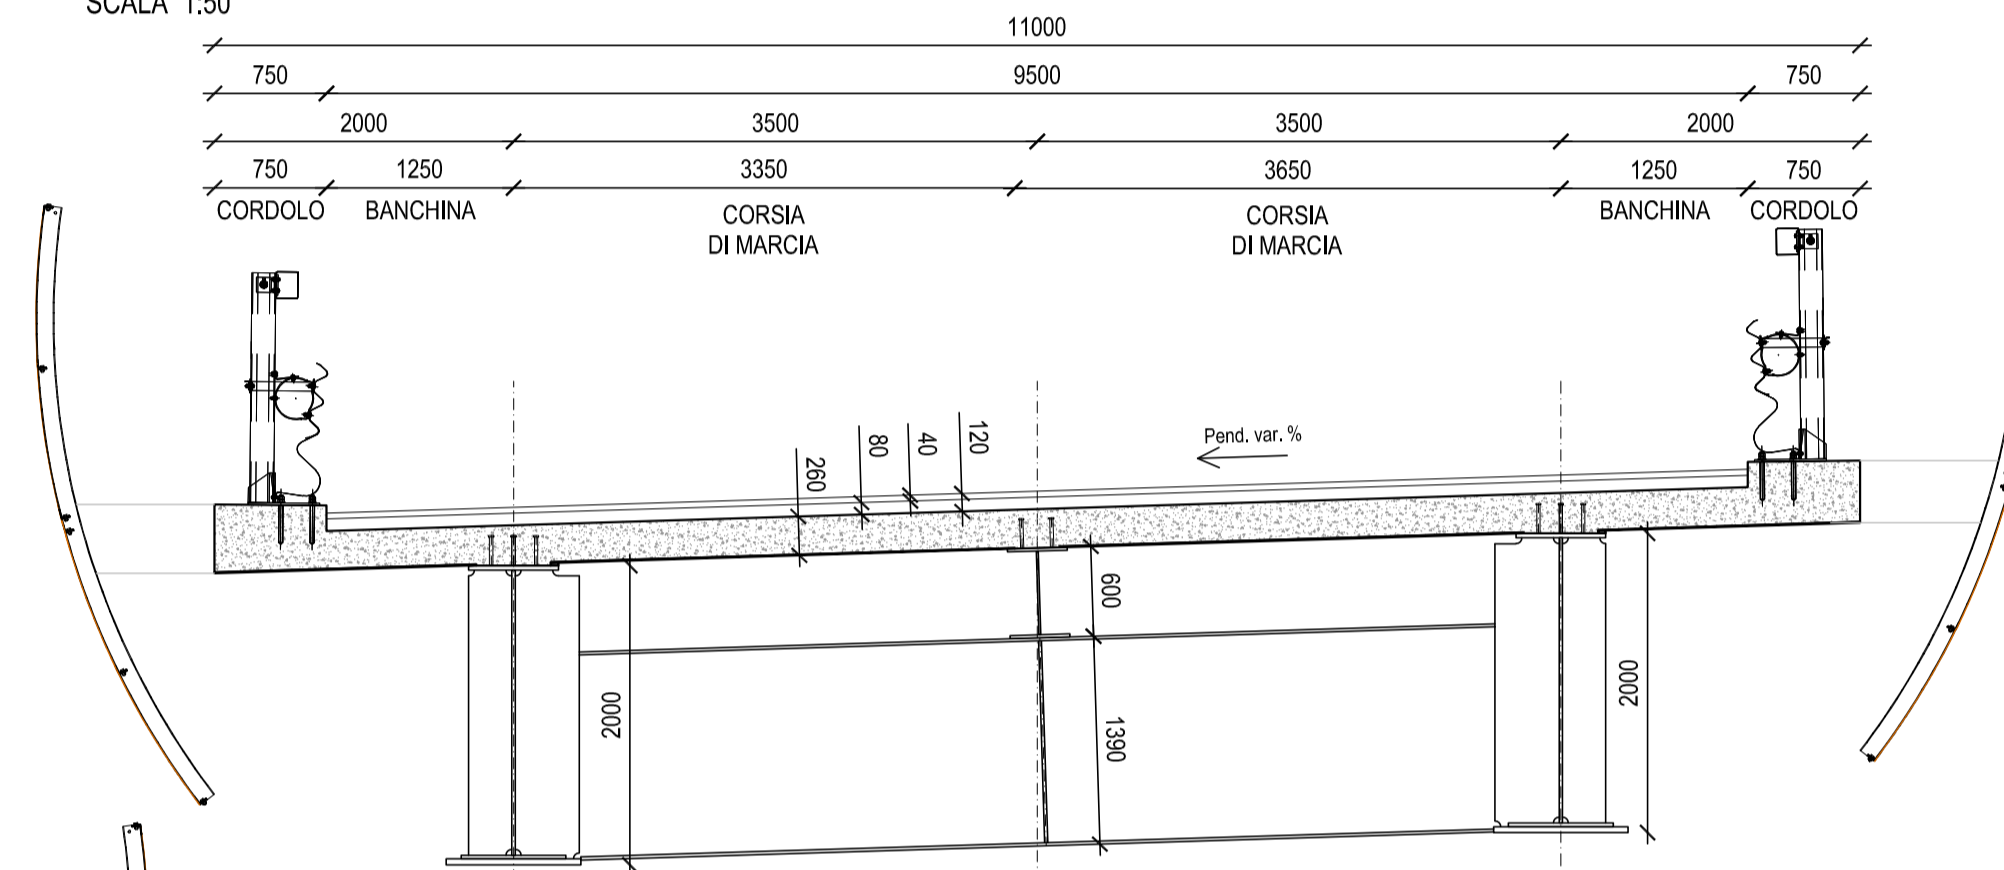

SEZIONE TRASVERSALE - SPALLA "SPA"

SCALA 1:50

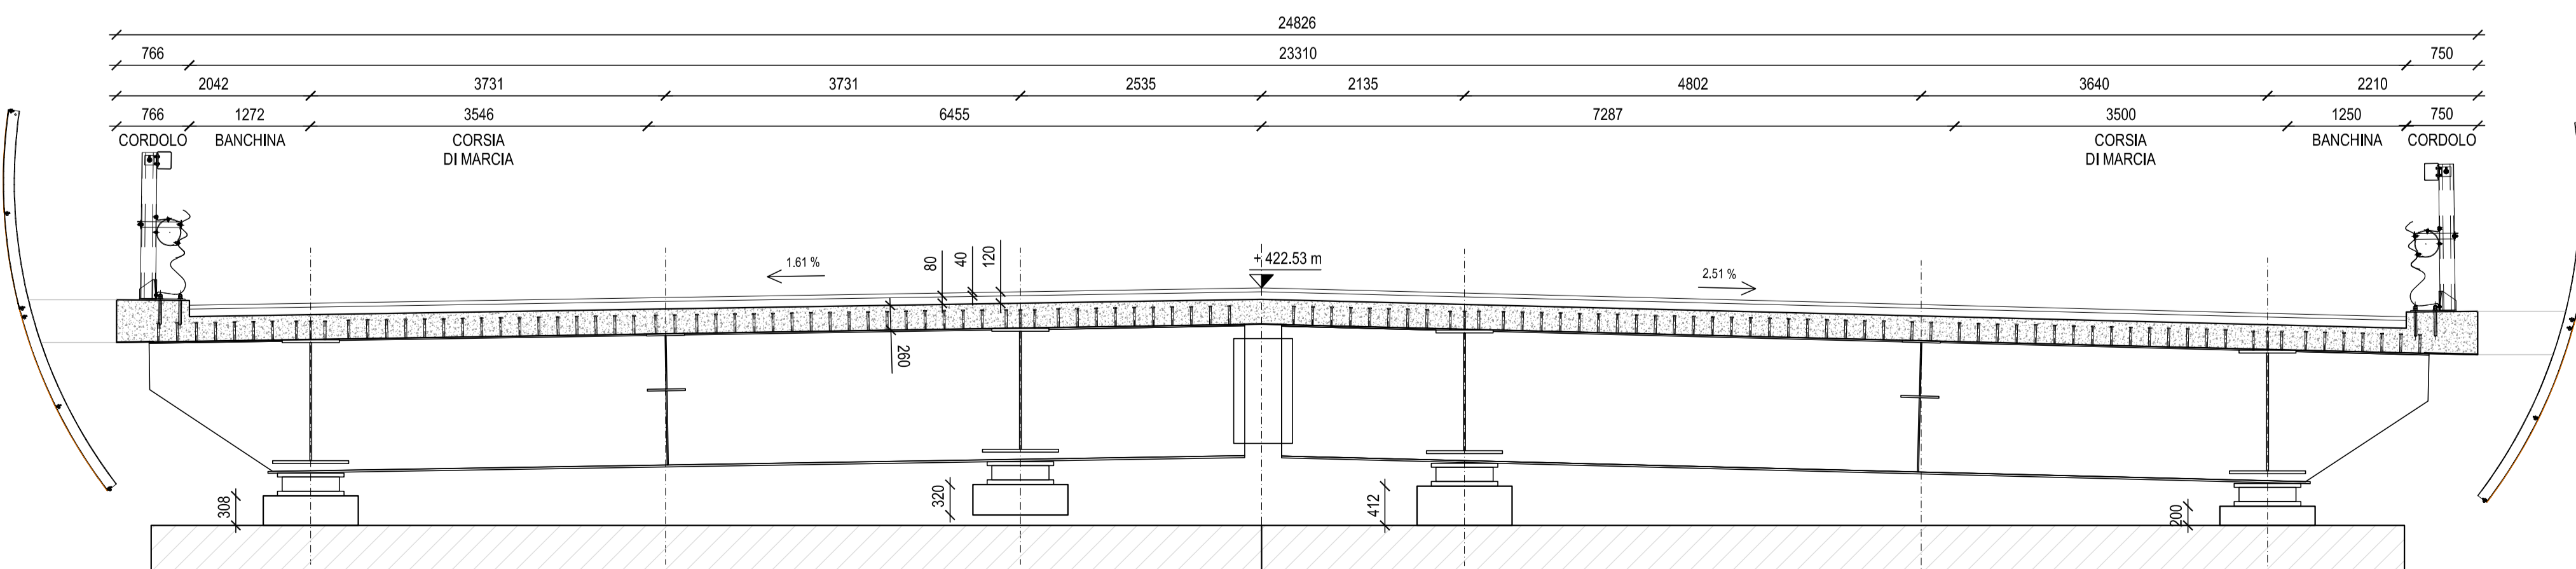

Direzione Progettazione e Realizzazione Lavori

Provincia di Cuneo  
S.S. 28 del Colle di Nava  
Lavori di realizzazione della Tangenziale di Mondovì con collegamento alla S.S. 28 Dir - 564 e al casello A6 "Torino-Savona" - III Lotto (Variante di Mondovì)

PROGETTO DEFINITIVO

cod. T008

PROGETTAZIONE: RAGGRUPPAMENTO TEMPORANEO PROGETTISTI	MANDATARIA: <b>TECHNITAL</b>	MANDANTI: <b>POLITECNICA</b> BUILDING FOR HUMANS <b>MATILDI - PARTNERS</b>
IL RESPONSABILE DELL'INTEGRAZIONE DELLE PRESTAZIONI SPECIALISTICHE:  Ing. Andrea Renco - TECHNITAL Ordine Ingegneri Provincia di Verona n. A2413	IL PROGETTISTA: Ing. Carlo Vittorio Matildi Bologna-n. A6457	GRUPPO DI PROGETTAZIONE: COORDINAMENTO PROGETTAZIONE E PROGETTAZIONE STRADALE: Ing. Carlo Vittorio Matildi - MATILDI + PARTNERS Ordine Ingegneri Provincia di Bologna n. 6457/A COORDINAMENTO PROGETTAZIONE E COORDINATORE STUDIO DI IMPATTO AMBIENTALE: Ing. Edoardo Piccoli - TECHNITAL Ordine Ingegneri Provincia di Verona n. A3381
IL GEOLOGO: Geol. Emanuele Presta - TECHNITAL Ordine Geologi Veneto n. A501	OPERE D'ARTE MAGGIORI GALLERIA: Ing. Garrardo Pesce - TECHNITAL Ordine Ingegneri Provincia di Verona n. A1984	OPERE D'ARTE MAGGIORI PONTI E MINORI: Ing. Stefano Isani - MATILDI + PARTNERS Ordine Ingegneri Provincia di Bologna n. A4550 GESTIONISTICA: Ing. Alessandro Rizzo - TECHNITAL Ordine Ingegneri Provincia di Milano n. A19598
IL COORDINATORE PER LA SICUREZZA IN FASE DI PROGETTAZIONE: Ing. Paolo Barrosso - MATILDI + PARTNERS Ordine Ingegneri Provincia di Bologna n. A5113	VISTO: IL RESP. DEL PROCEDIMENTO: Ing. Giuseppe Danilo Melgeri	IDROLOGIA ED IDRAULICA: Ing. Simone Venturini - TECHNITAL Ordine Ingegneri Provincia di Verona n. A2515
PROTOCOLLO:	DATA:	

10 - OPERE D'ARTE MAGGIORE: VIADOTTI E PONTI  
10.2 - Viadotto Ermena  
Planimetria e profilo longitudinale

CODICE PROGETTO <b>DFT00008016</b>	NOME FILE <b>10.04_P00_VI02_STR_PFO1_B</b>	PROGR. ELAB. <b>10.04</b>	REV.	SCALA: <b>B</b>
	CODICE ELAB. <b>P00VI02STRPFO1</b>		<b>B</b>	1:250-1:50
D				
C				
B	Istruttoria ANAS	Maggio 2020	Matildi+Partners	Barrosso Isani Matildi
A	EMMISSIONE PARZIALE	Marzo 2020	Matildi+Partners	Barrosso Isani Matildi
REV.	DESCRIZIONE	DATA	SOCIETA'	REDATTO VERIFICATO APPROVATO