
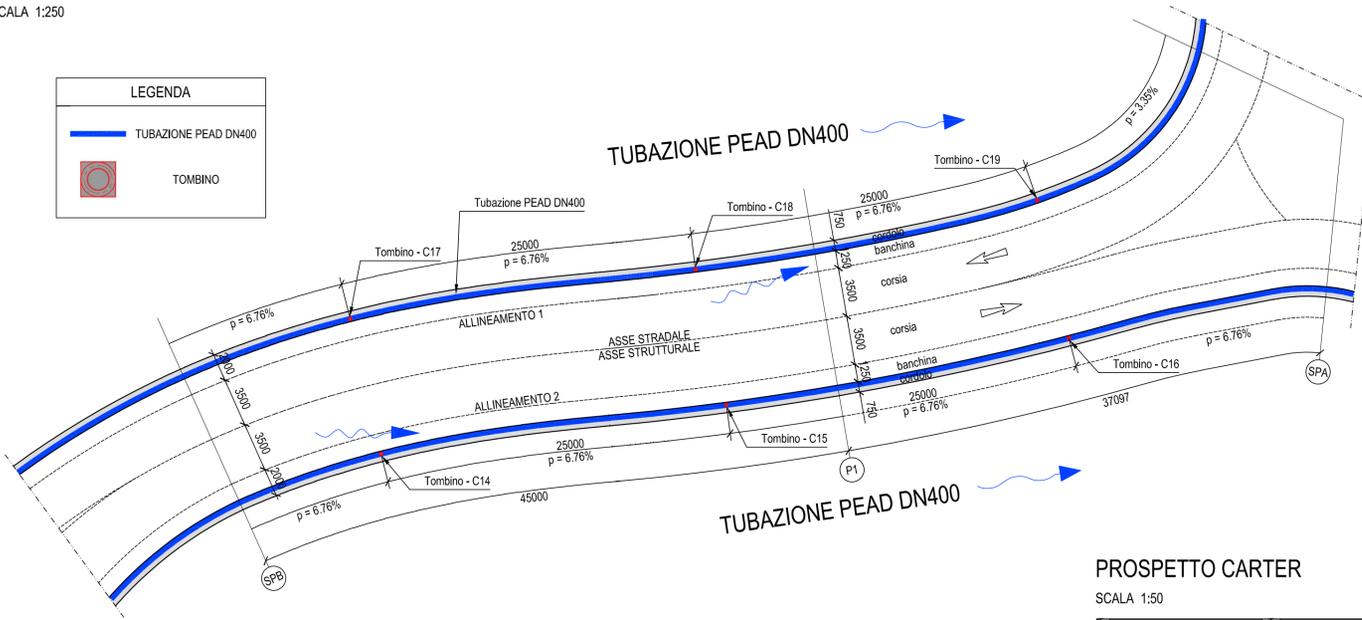




PIANTA SMALTIMENTO ACQUE METEORICHE DELL'IMPALCATO

SCALA 1:250

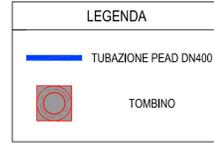


PARTICOLARE RACCOLTA ACQUE METEORICHE E CARTER IN BANCHINA CON CORDOLO

SCALA 1:25

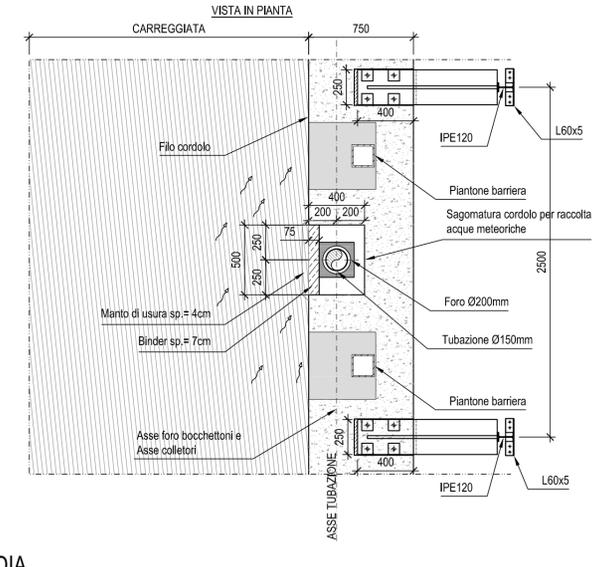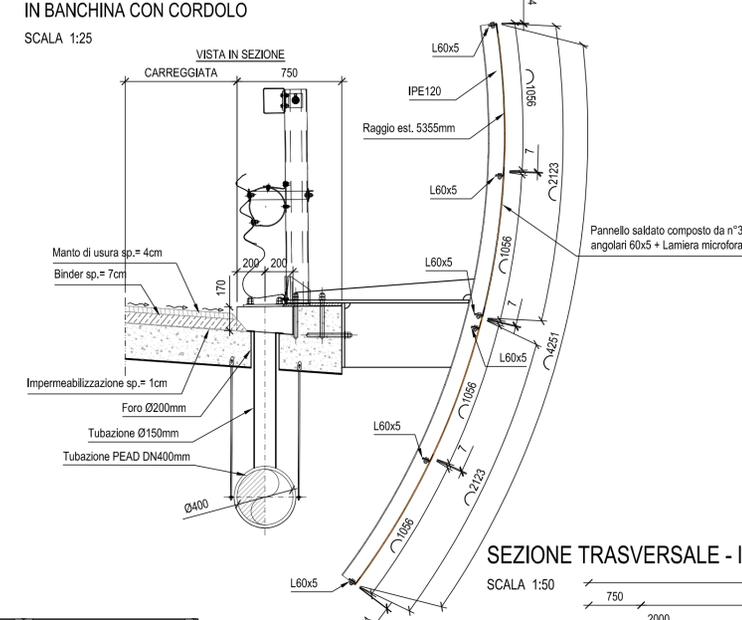


PROSPETTO CARTER

SCALA 1:50

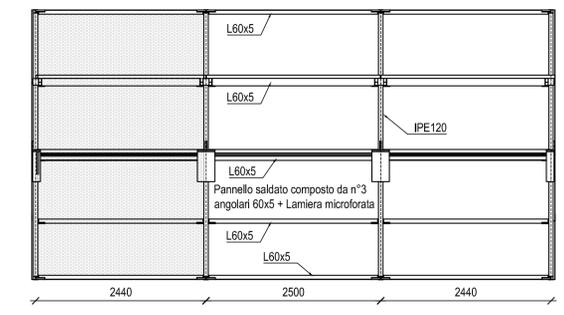


SEZIONE TRASVERSALE - INTERMEDIA

SCALA 1:50

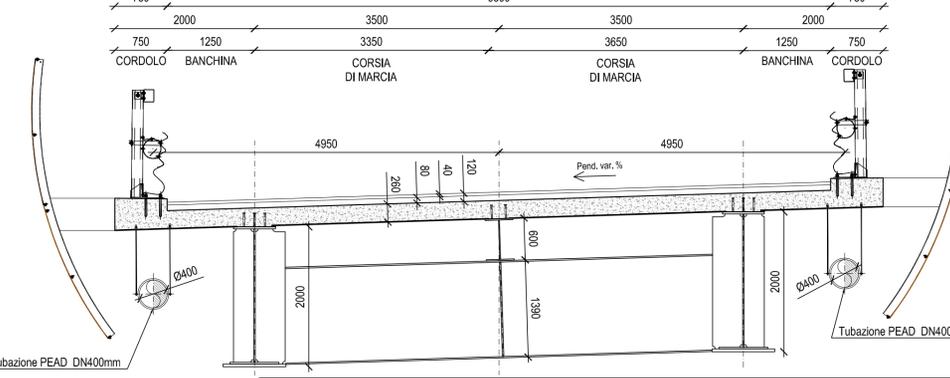


SEZIONE TRASVERSALE - SPALLA "SPB"

SCALA 1:50

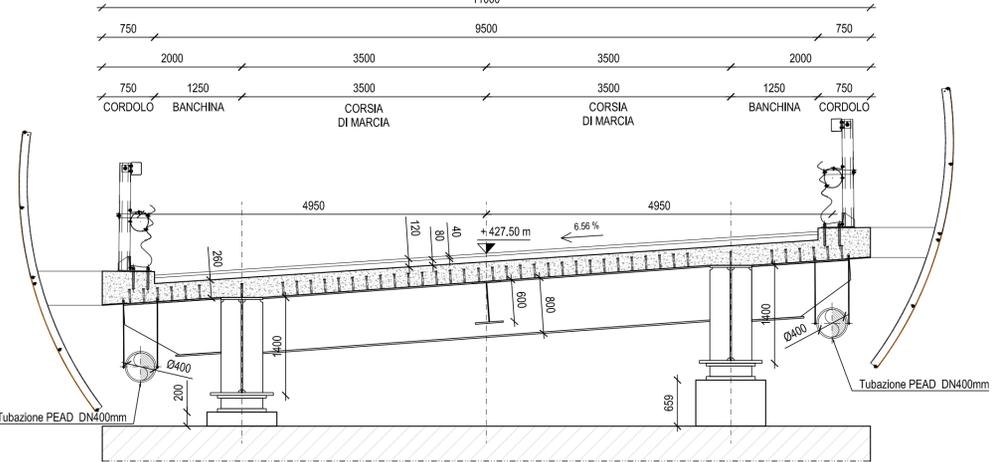


SEZIONE TRASVERSALE - PILA "P1"

SCALA 1:50

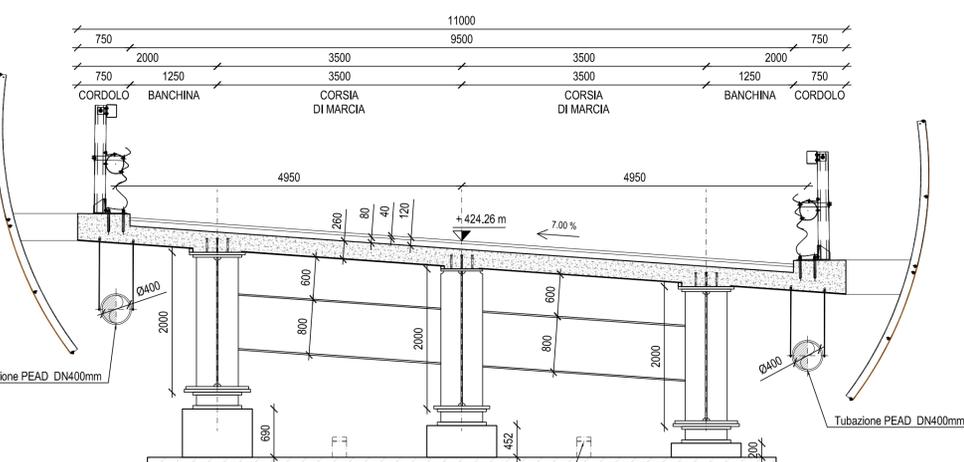

SEZIONE TRASVERSALE - SPALLA "SPA"

SCALA 1:50

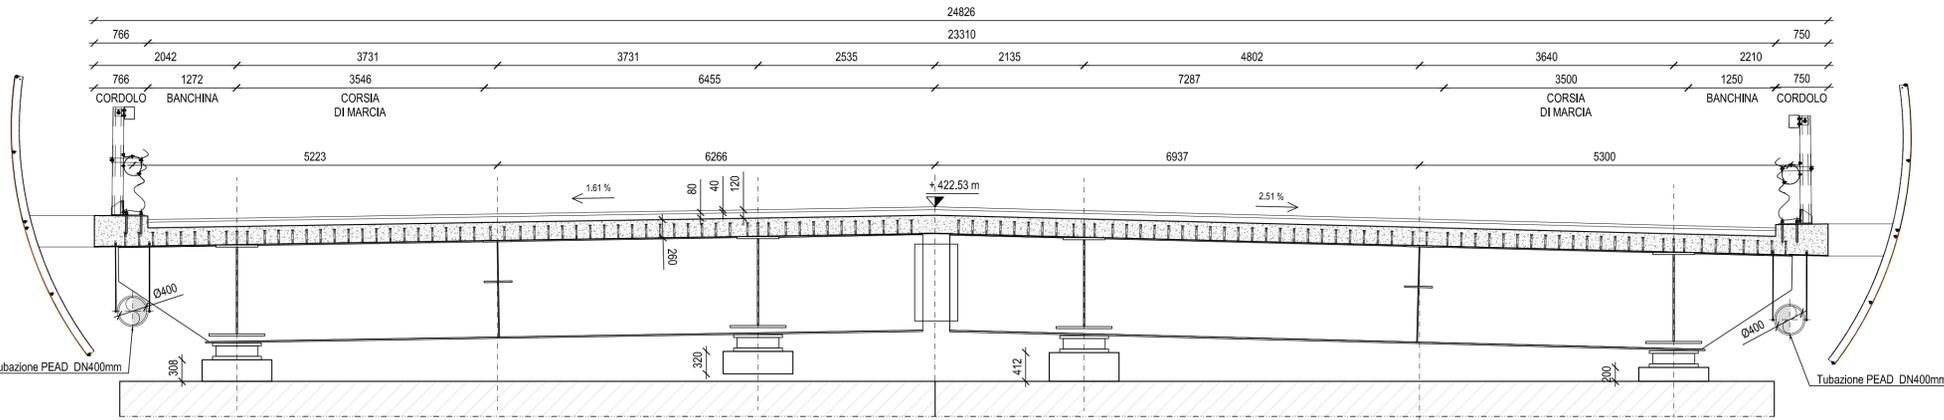

anas
GRUPPO FS ITALIANE

Direzione Progettazione e Realizzazione Lavori

Provincia di Cuneo
S.S. 28 del Colle di Nava
Lavori di realizzazione della Tangenziale di Mondovì con collegamento alla S.S. 28 Dir - 564 e al casello A6 "Torino-Savona" - III Lotto (Variante di Mondovì)

PROGETTO DEFINITIVO cod. T008

PROGETTAZIONE: RAGGRUPPAMENTO TEMPORANEO PROGETTISTI IL RESPONSABILE DELL'INTEGRAZIONE DELLE PRESTAZIONI SPECIALISTICHE: Ing. Andrea Rens - TECHNITAL Ordine Ingegneri Provincia di Verona n. A2413	MANDATARIA: TECHNITAL	MANDANTI: POLITECNICA MATILDI + PARTNERS BUILDRING FOR HUMANS
IL GEOLOGO: Geol. Emanuele Presta - TECHNITAL Ordine Geologi Veneto n. A501	IL PROGETTISTA: Ing. Carlo Vittorio Matildi Bologna-n. A6457	GRUPPO DI PROGETTAZIONE: COORDINAMENTO PROGETTAZIONE E PROGETTAZIONE STRADALE: Ing. Carlo Vittorio Matildi - MATILDI + PARTNERS Ordine Ingegneri Provincia di Bologna n. 6457/A COORDINAMENTO PROGETTAZIONE E COORDINATORE STUDIO DI IMPATTO AMBIENTALE: Ing. Edoardo Piccoli - TECHNITAL Ordine Ingegneri Provincia di Verona n. A3381
IL COORDINATORE PER LA SICUREZZA IN FASE DI PROGETTAZIONE: Ing. Paolo Barrosso - MATILDI + PARTNERS Ordine Ingegneri Provincia di Bologna n. A5113	OPERE D'ARTE MAGGIORI GALLERIA: Ing. Corrado Pesce - TECHNITAL Ordine Ingegneri Provincia di Verona n. A1984	OPERE D'ARTE MAGGIORI PONTI E MINORI: Ing. Stefano Isani - MATILDI + PARTNERS Ordine Ingegneri Provincia di Bologna n. A4550 GESTIONALE: Ing. Alessandro Rizzo - TECHNITAL Ordine Ingegneri Provincia di Milano n. A19598
VISTO: IL RESP. DEL PROCEDIMENTO: Ing. Giuseppe Danilo Melgeri	IDROLOGIA ED IDRAULICA: Ing. Simone Venturini - TECHNITAL Ordine Ingegneri Provincia di Verona n. A2515	
PROTOCOLLO:	DATA:	

10 - OPERE D'ARTE MAGGIORE: VIADOTTI E PONTI
10.2 - Viadotto Ermena
Sistema di smaltimento acque meteoriche e particolari costruttivi

CODICE PROGETTO DPT00008016	NOME FILE 10.13_P00_VI02_STR_DC02_B	PROGR. ELAB. 10.13	REV.	SCALA: 1:250-1:50-1:25		
REV.	DESCRIZIONE	DATA	SOCIETA'	REDDATO	VERIFICATO	APPROVATO
A	istruttoria ANAS	Maggio 2020	Matildi+Partners	Barrosso	Isani	Matildi
B	EMMISSIONE PARZIALE	Marzo 2020	Matildi+Partners	Barrosso	Isani	Matildi