IMBOCCO EST – SEZIONI TRASVERSALI PROVVISIONALI (2°Parte) – Scala 1:200

0 2,5 5 7,5 10 12,5m

SEZIONE Progr. 2507.00
(ARTIFICIALE)

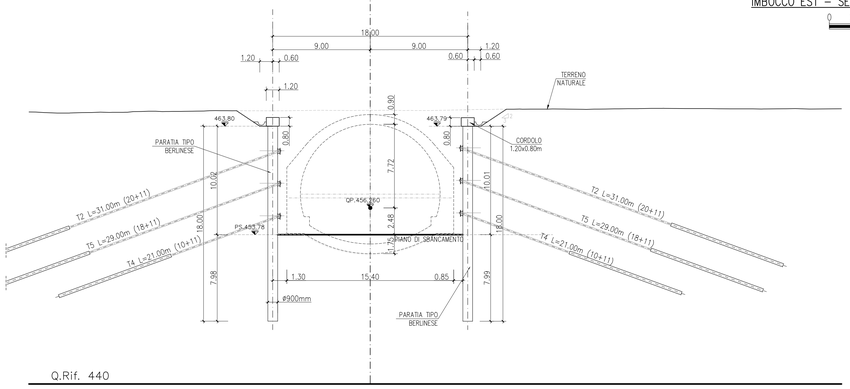

Q.Rif. 440

SEZIONE Progr. 2530.82
(PORTALE)

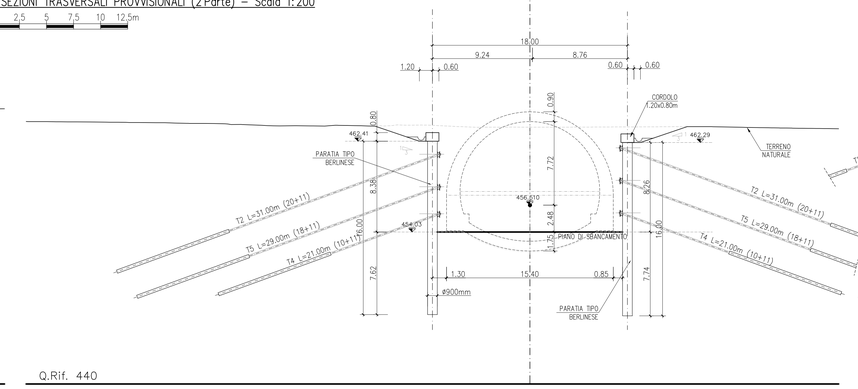

Q.Rif. 440

SEZIONE Progr. 2562.50
(PIAZZOLA IMPIANTI)

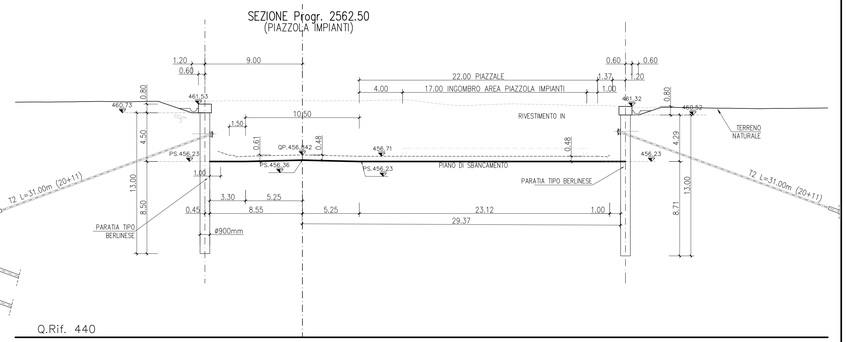

Q.Rif. 440

SEZIONE Progr. 2514.00
(ARTIFICIALE)

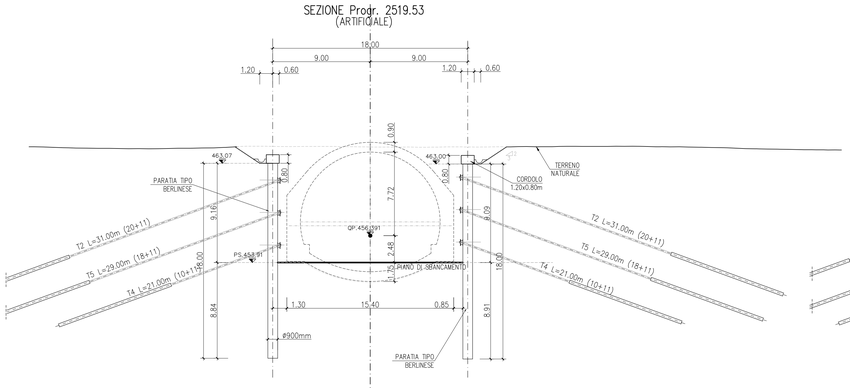

Q.Rif. 440

SEZIONE Progr. 2536.92
(FINE PORTALE = FINE GALLERIA)

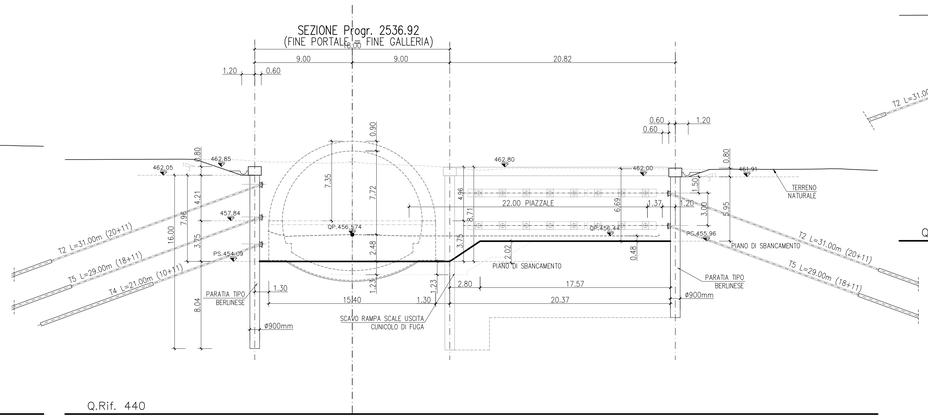

Q.Rif. 440

SEZIONE Progr. 2575.00
(PIAZZOLA IMPIANTI)

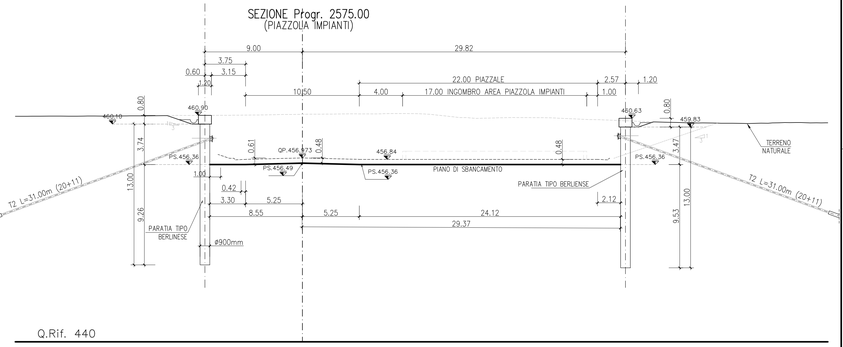

Q.Rif. 440

SEZIONE Progr. 2600.00
(FINE PARATIA)

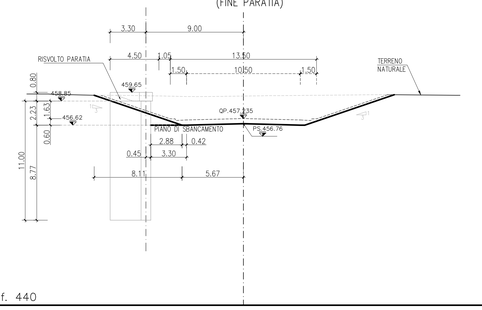

Q.Rif. 440

SEZIONE Progr. 2519.53
(ARTIFICIALE)

Q.Rif. 440

SEZIONE Progr. 2542.12
(USCITA CUNICOLO DI FUGA)

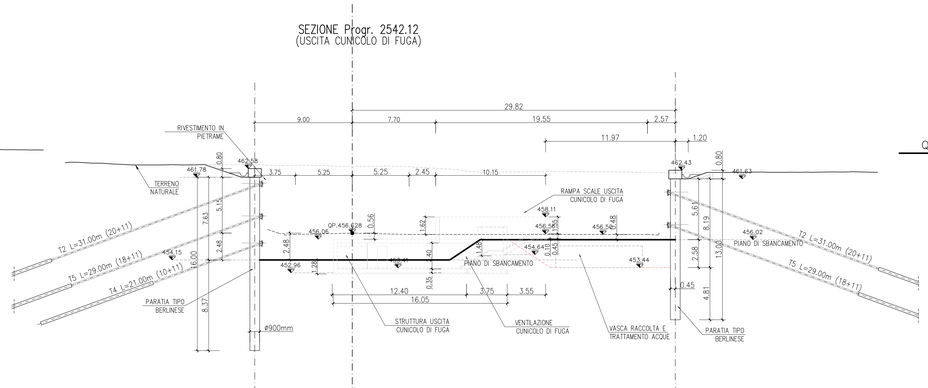

Q.Rif. 440

LEGENDA
QP = QUOTA PROGETTO
PS = PIANO DI SCAVO

SEZIONE Progr. 2525.00
(FINE ARTIFICIALE = INIZIO PORTALE)

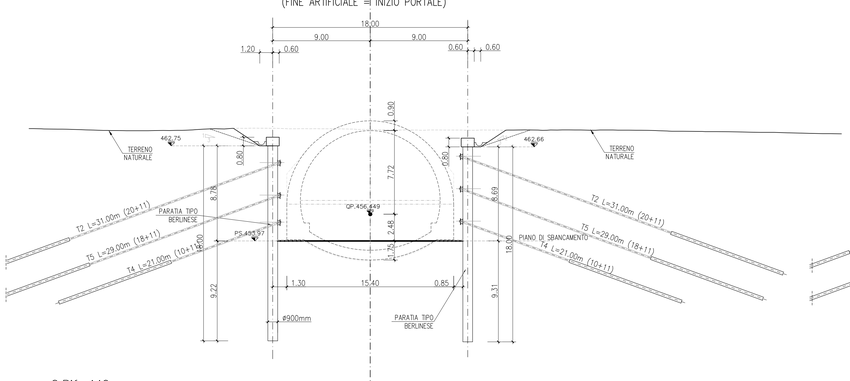

Q.Rif. 440

SEZIONE Progr. 2550.00
(PIAZZOLA IMPIANTI)

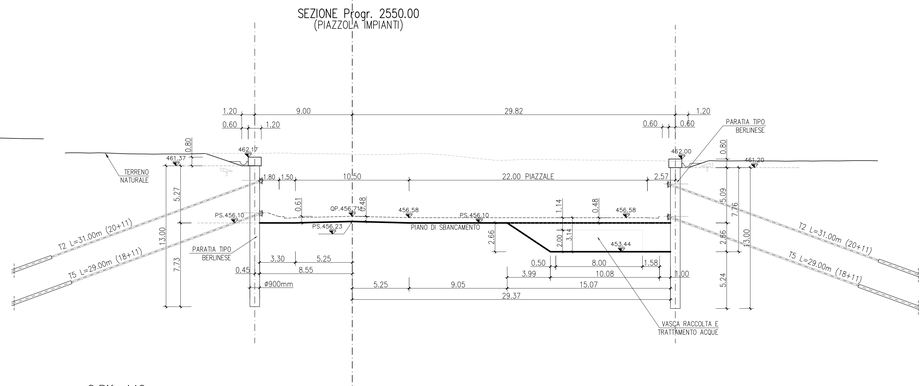

Q.Rif. 440

Sanas GRUPPO FS ITALIANE — 90 — Direzione Progettazione e Realizzazione Lavori

Provincia di Cuneo
S.S. 28 del Colle di Nava
Lavori di realizzazione della Tangenziale di Mondovì con collegamento alla S.S. 28 Dir – 564 e al casello A6 "Torino–Savona" – III Lotto (Variante di Mondovì)

PROGETTO DEFINITIVO — COD. TO08

PROGETTAZIONE: RAGGRUPPAMENTO TEMPORANEO PROGETTISTI
MANDATARIA: SYSTRA
MANDANTI: POLITECNICA BUILDING FOR HUMANS — MATILDI-PARTNERS

IL RESPONSABILE DELL'INTEGRAZIONE DELLE PRESTAZIONI SPECIALISTICHE:
Ing. Andrea Renso – TECHNITAL
Ordine Ingegneri Provincia di Verona n. A2413

IL GEOLOGO:
Geol. Emanuele Fresia – TECHNITAL
Ordine Geologi Veneto n. A501

IL COORDINATORE PER LA SICUREZZA IN FASE DI PROGETTAZIONE:
Ing. Paolo Barrasso – MATILDI + PARTNERS
Ordine Ingegneri Provincia di Bologna n. A8513

VISTO: IL RESP. DEL PROCEDIMENTO:
Ing. Giuseppe Danilo Maiga

PROTOCOLLO: DATA:

IL PROGETTISTA:
Ing. Corrado Peace
Ordine Ingegneri Provincia di Verona n. A1984

GRUPPO DI PROGETTAZIONE:
COORDINAMENTO PROGETTAZIONE E PROGETTAZIONE STRADALE:
Ing. Carlo Vittorio Matildi – MATILDI + PARTNERS
Ordine Ingegneri Provincia di Bologna n. 6457/A
COORDINAMENTO PROGETTAZIONE E COORDINATORE STUDIO DI IMPATTO AMBIENTALE:
Ing. Edoardo Piccoli – TECHNITAL
Ordine Ingegneri Provincia di Verona n. A3381
OPERE D'ARTE MAGGIORI GALLERIA:
Ing. Corrado Peace – TECHNITAL
Ordine Ingegneri Provincia di Verona n. A1984
OPERE D'ARTE MAGGIORI PONTI E MINORI:
Ing. Stefano Ilopi – MATILDI + PARTNERS
Ordine Ingegneri Provincia di Bologna n. A4550
GEOTECNICA:
Ing. Alessandro Rizzo – TECHNITAL
Ordine Ingegneri Provincia di Milano n. A19598
IDROLOGIA ED IDRAULICA:
Ing. Simone Venturini – TECHNITAL
Ordine Ingegneri Provincia di Verona n. A2515

11 – OPERE MAGGIORI: GALLERIA
11.3 – Gallerie artificiali e opere di imbocco
Imbocco est – Sezioni trasversali e longitudinali provvisionali 2/2

CODICE PROGETTO	NOME FILE	PROGR. ELAB.	REV.	SCALA:
DPTTO00D16	11.18_P00_GA00_STR_SZ06_B	11.18	B	1:200
	CODICE ELAB. P00GA00STRSZ06			

REV.	DESCRIZIONE	DATA	SOCIETA'	REDATTO	VERIFICATO	APPROVATO
D						
C						
B	Istruttoria ANAS	Mag. 2020	Technital	Firkaa	Piccoli	Peace
A	EMISSIONE	Mar. 2020	Technital	Firkaa	Piccoli	Peace