



PIANTA SCATOLARE

SCALA 1:200

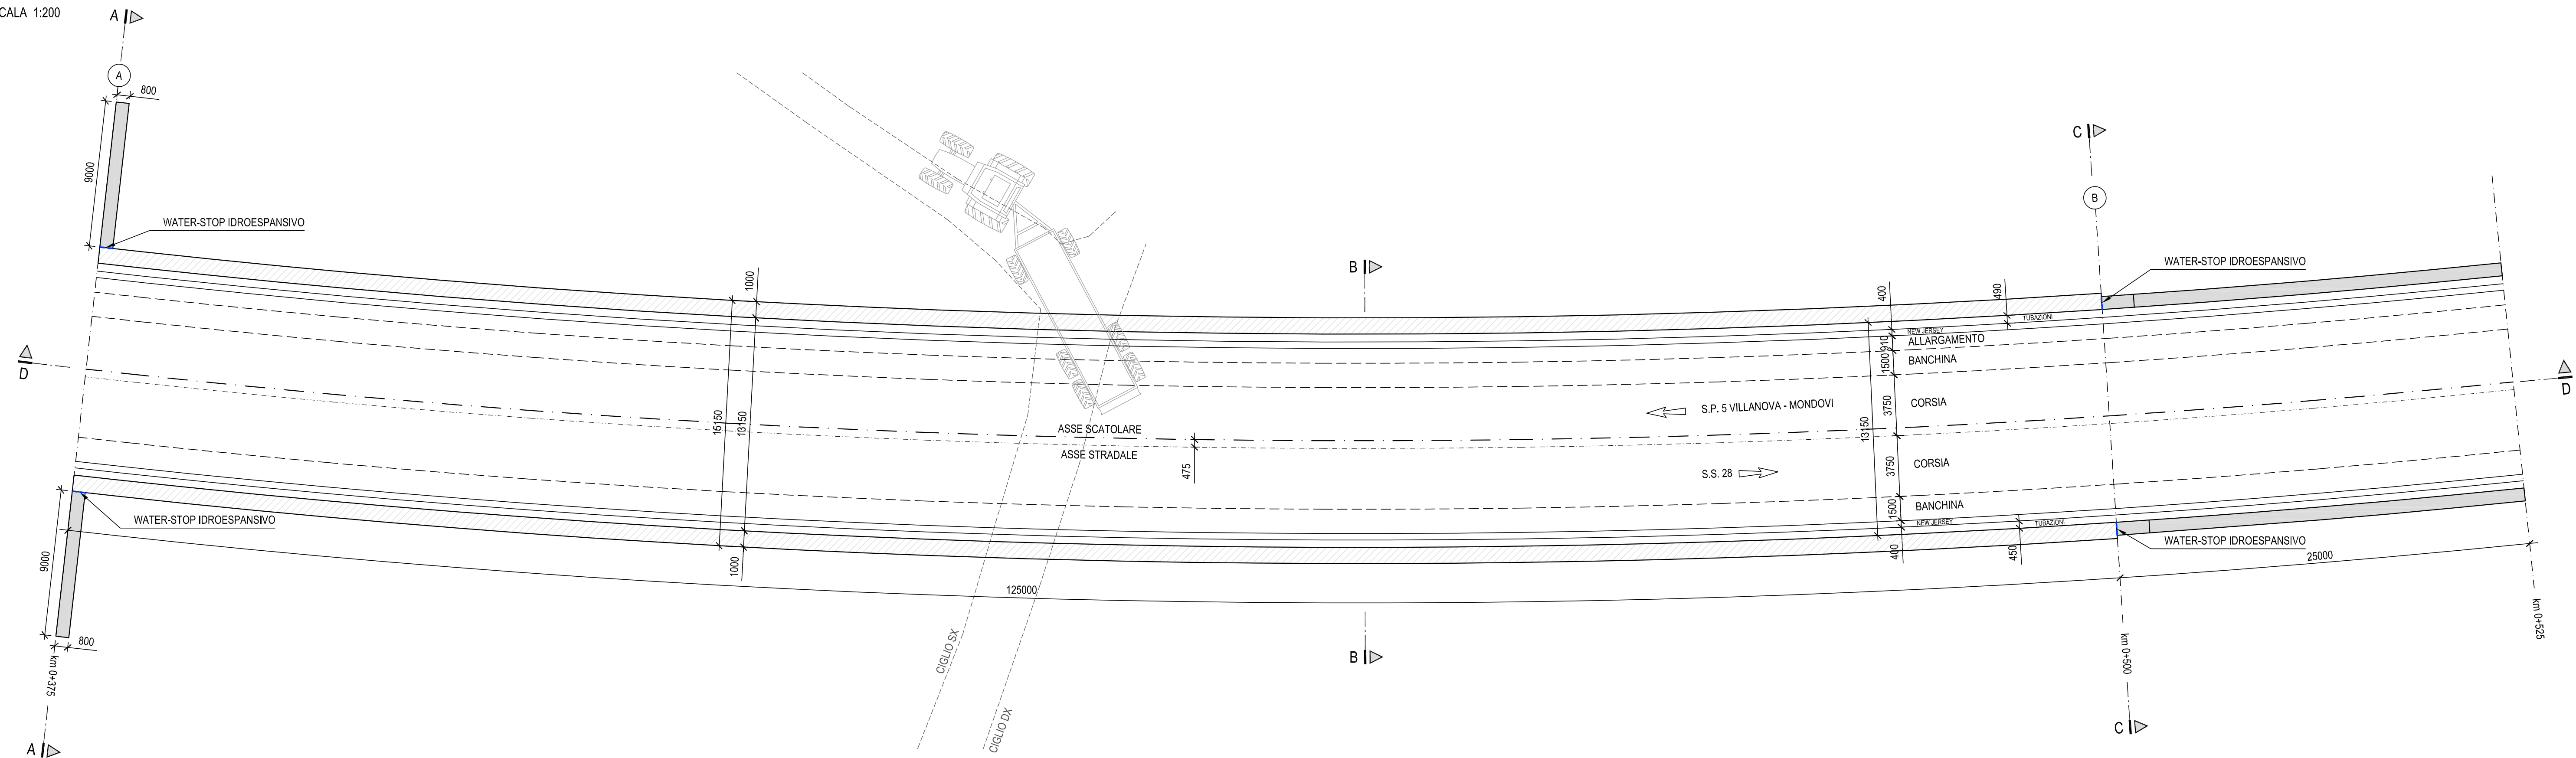


VISTA A-A

SCALA 1:100

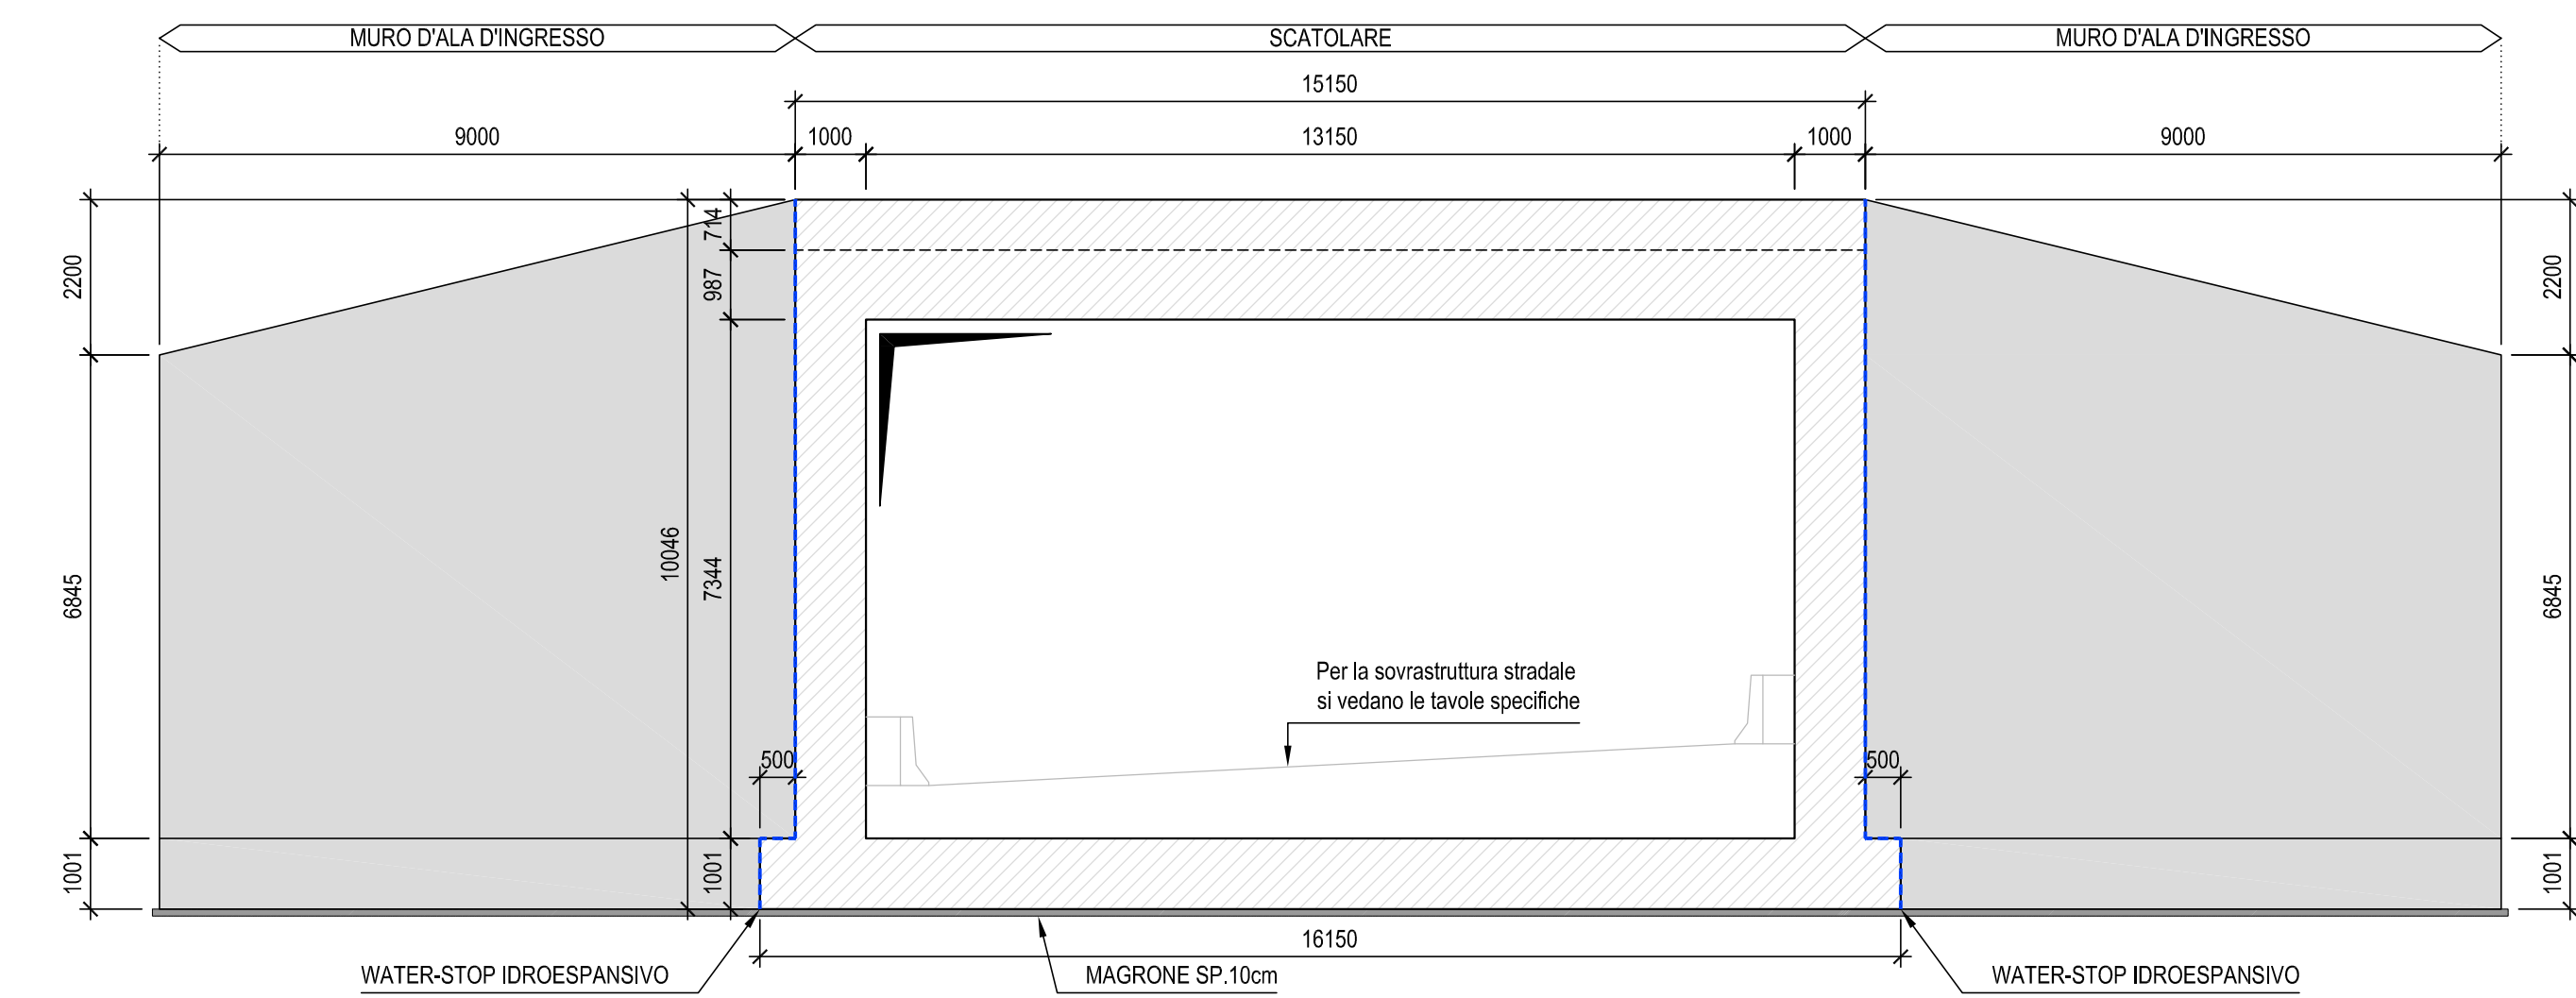


VISTA C-C

SCALA 1:100

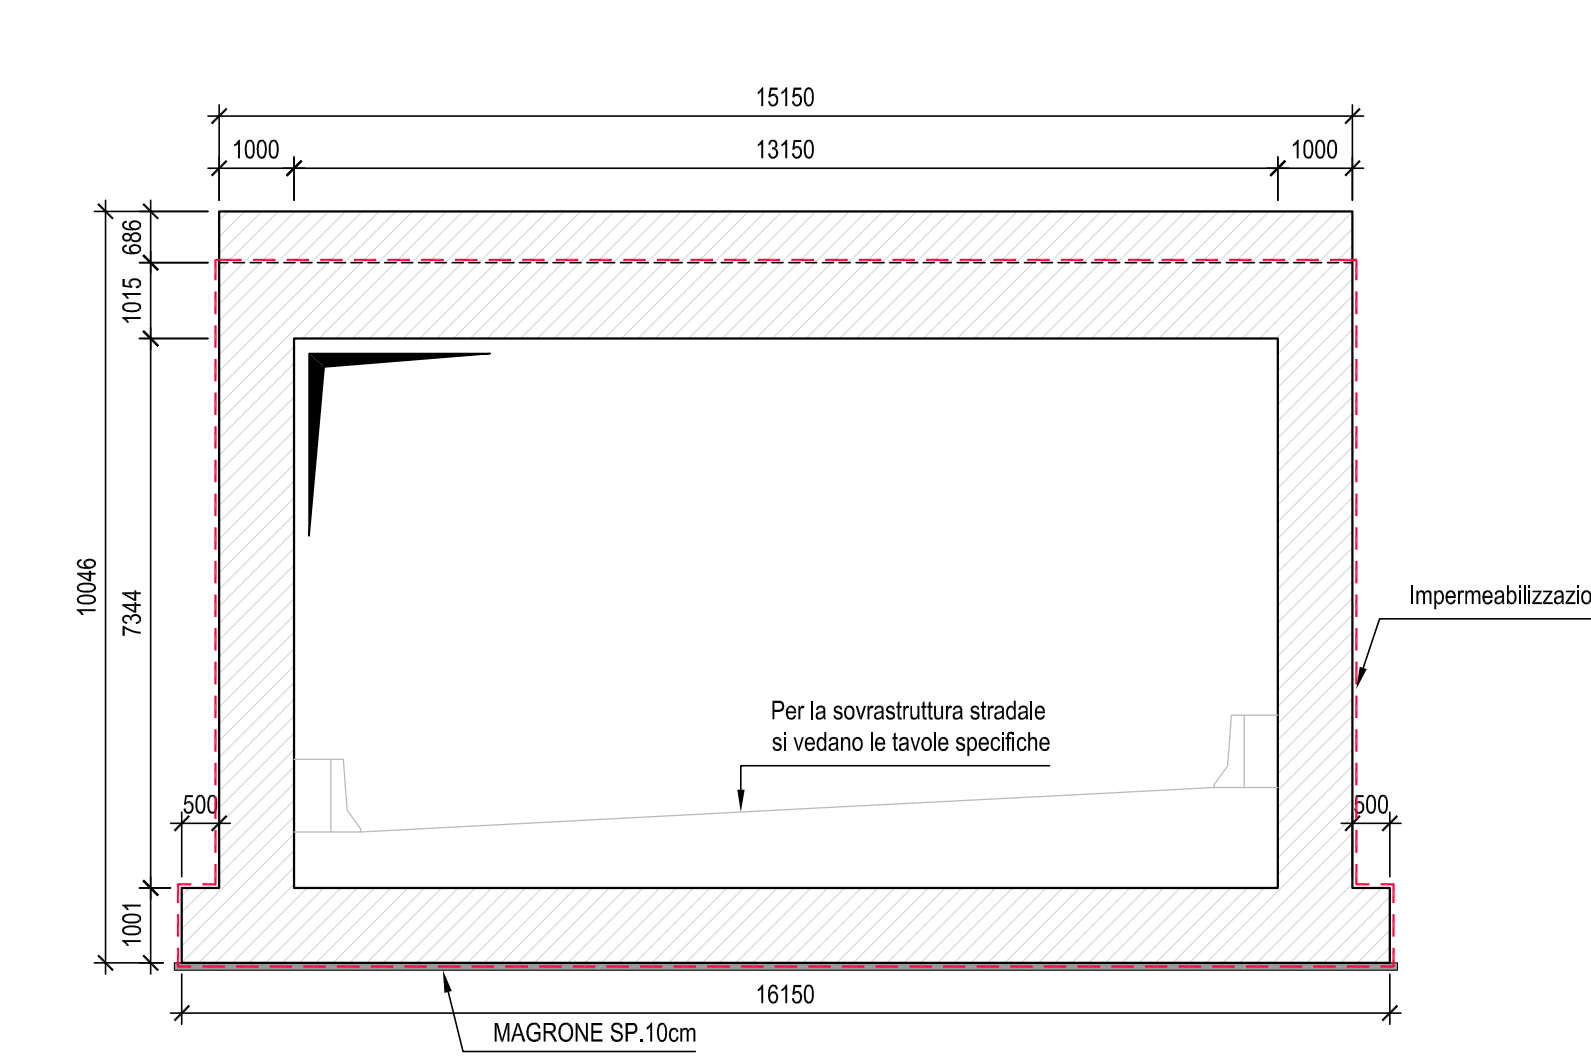


VISTA STRATIGRAFICA A-A

SCALA 1:100

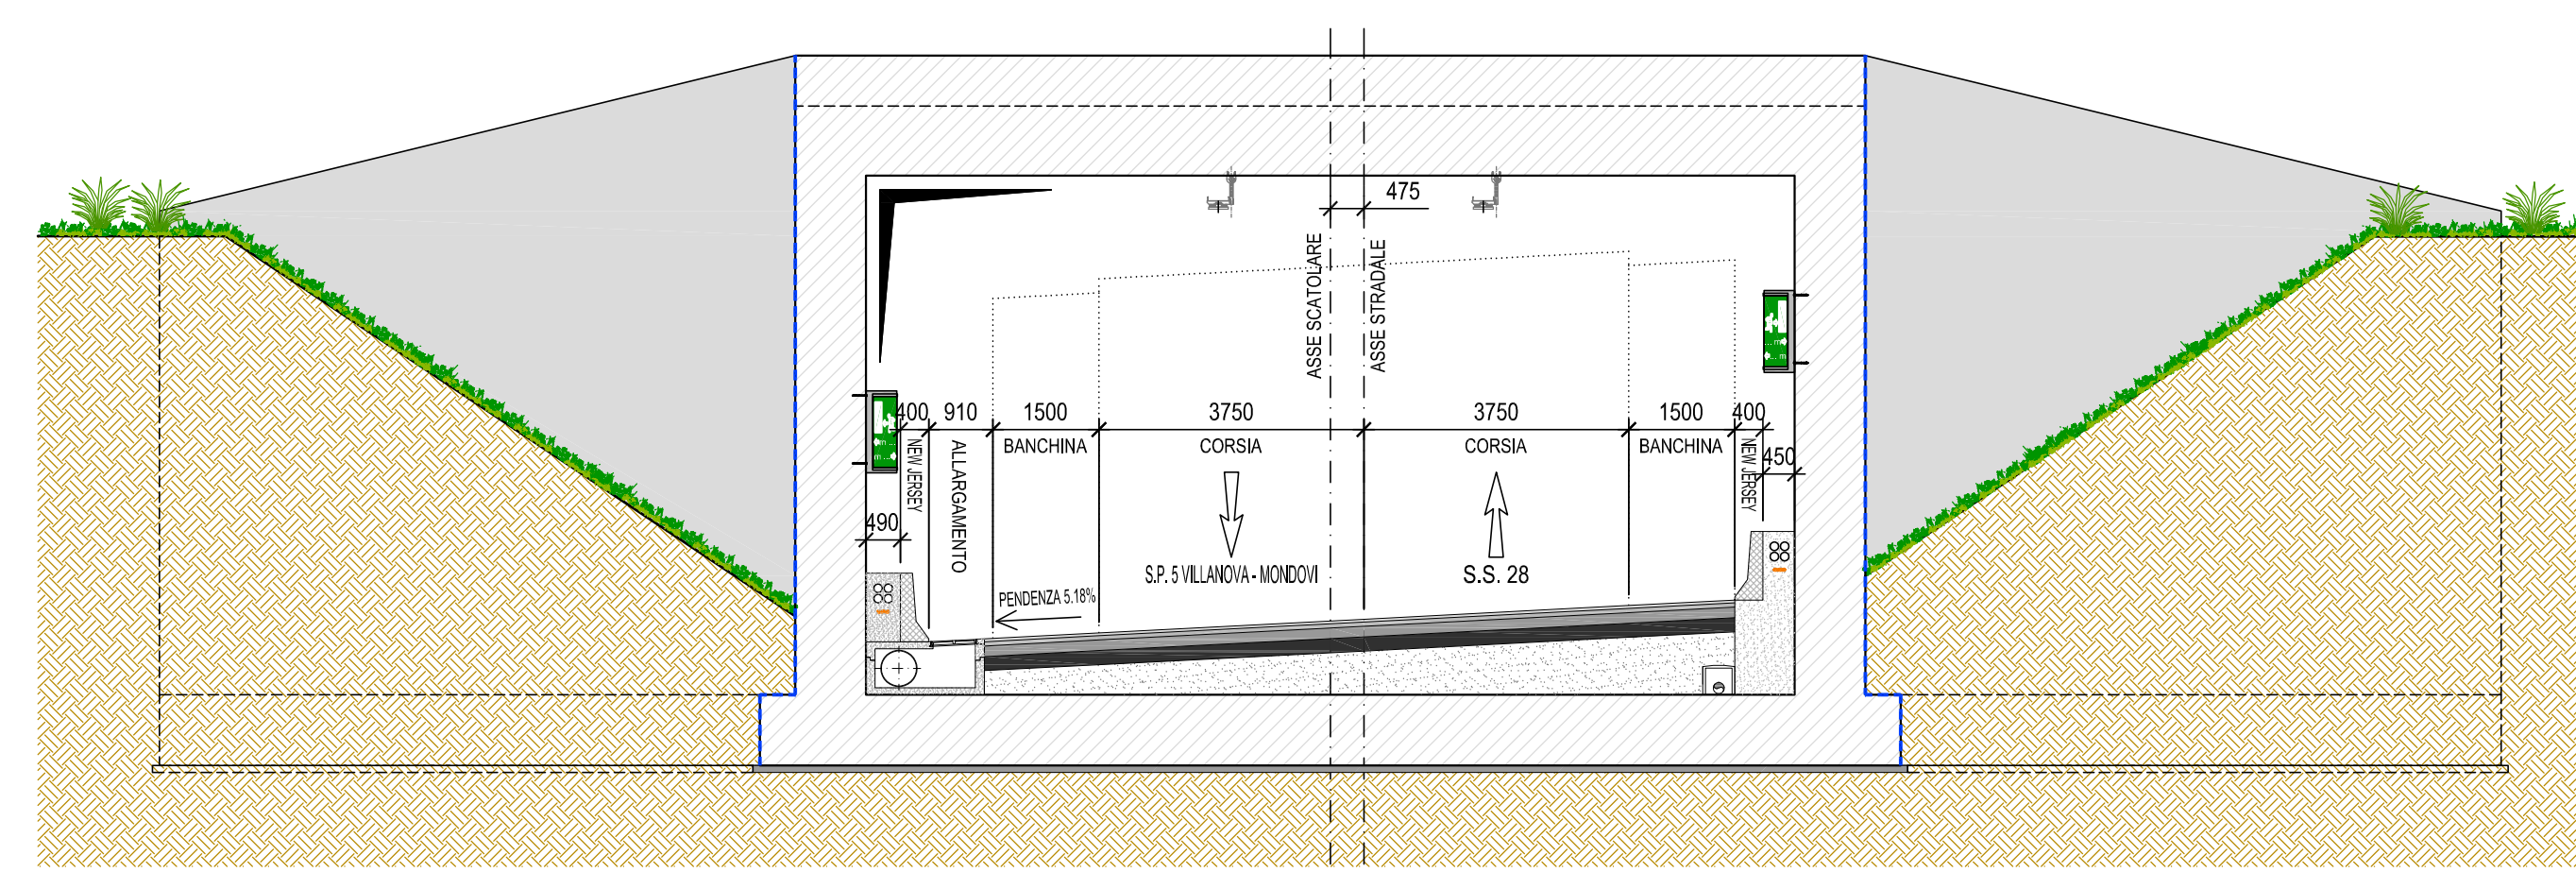

VISTA STRATIGRAFICA C-C

SCALA 1:100

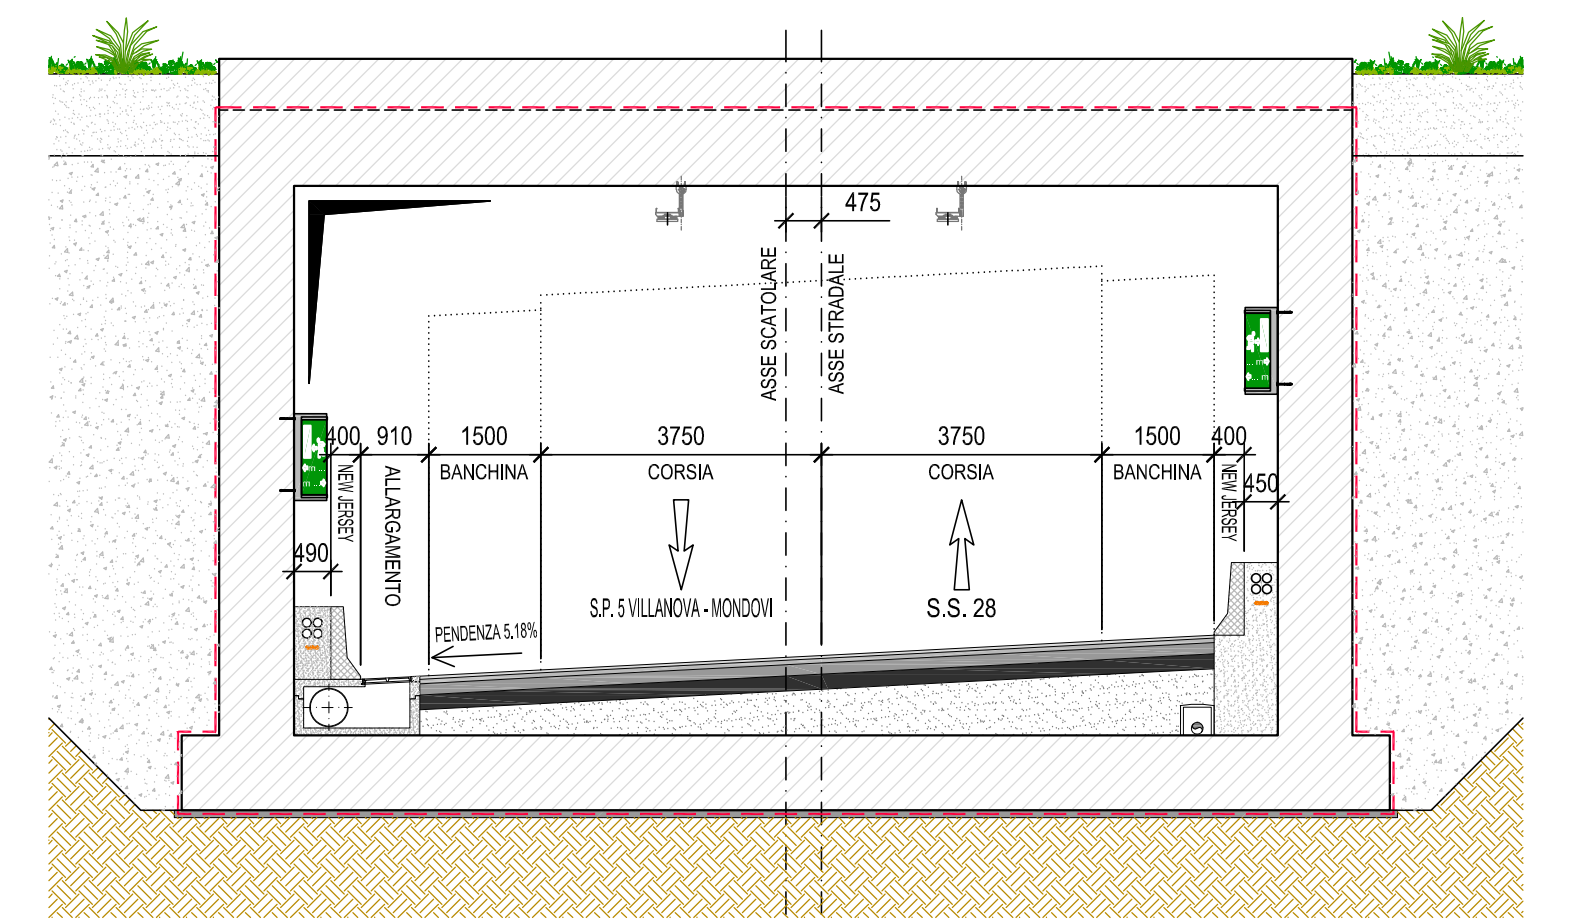

Sanas
GRUPPO FS ITALIANE
Direzione Progettazione e Realizzazione Lavori

Provincia di Cuneo
S.S. 28 del Colle di Nava
Lavori di realizzazione della Tangenziale di Mondovì con collegamento alla S.S. 28 Dir - 564 e al casello A6 "Torino-Savona" - III Lotto (Variante di Mondovì)

PROGETTO DEFINITIVO cod. T008

PROGETTAZIONE: RAGGRUPPAMENTO TEMPORANEO PROGETTISTI IL RESPONSABILE DELL'INTEGRAZIONE DELLE PRESTAZIONI SPECIALISTICHE: Ing. Andrea Renco - TECHNITAL Ordine Ingegneri Provincia di Verona n. A2413	MANDATARIA: MANTANDI: POLITECNICA MATILDI + PARTNERS	IL PROGETTISTA: Ing. Carlo Vittorio Matildi - MATILDI + PARTNERS Bologna n. A6457 GRUPPO DI PROGETTAZIONE: COORDINAMENTO PROGETTAZIONE E PROGETTAZIONE STRADALE: Ing. Carlo Vittorio Matildi - MATILDI + PARTNERS Ordine Ingegneri Provincia di Bologna n. 6457/A COORDINAMENTO PROGETTAZIONE E COORDINATORE STUDIO DI IMPATTO AMBIENTALE: Ing. Edoardo Piccoli - TECHNITAL Ordine Ingegneri Provincia di Verona n. A3381 OPERE D'ARTE MAGGIORI GALLERIA: Ing. Garrardo Pesce - TECHNITAL Ordine Ingegneri Provincia di Verona n. A1984 OPERE D'ARTE MAGGIORI PONTI E MINORI: Ing. Stefano Isani - MATILDI + PARTNERS Ordine Ingegneri Provincia di Bologna n. A4550 GESTITRICA: Ing. Alessandro Rizzo - TECHNITAL Ordine Ingegneri Provincia di Milano n. A19598 IDROLOGIA ED IDRAULICA: Ing. Simone Venturini - TECHNITAL Ordine Ingegneri Provincia di Verona n. A2515
IL COORDINATORE PER LA SICUREZZA IN FASE DI PROGETTAZIONE: Ing. Paolo Barrosso - MATILDI + PARTNERS Ordine Ingegneri Provincia di Bologna n. A5113	VISTO: IL RESP. DEL PROCEDIMENTO: Ing. Giuseppe Danilo Melgeri	PROTOCOLLO: DATA:

12 - OPERE D'ARTE MINORI
12.1 - Galleria Artificiale
Sezione tipo

CODICE PROGETTO DPT00008016	NOME FILE 12.03_P00_OM01_STR_ST01_B	PROGR. ELAB. 12.03	REV. B	SCALA: 1:200 - 1:100		
REV.	DESCRIZIONE	DATA	SOCIETA'	REDDATO	VERIFICATO	APPROVATO
A	Istruttoria ANAS	Maggio 2020	Matildi+Partners	Barrosso	Isani	Matildi
B	EMMISSIONE PARZIALE	Marzo 2020	Matildi+Partners	Barrosso	Isani	Matildi