



FASE 1 - SCAVO TERRENO

SCALA 1:200

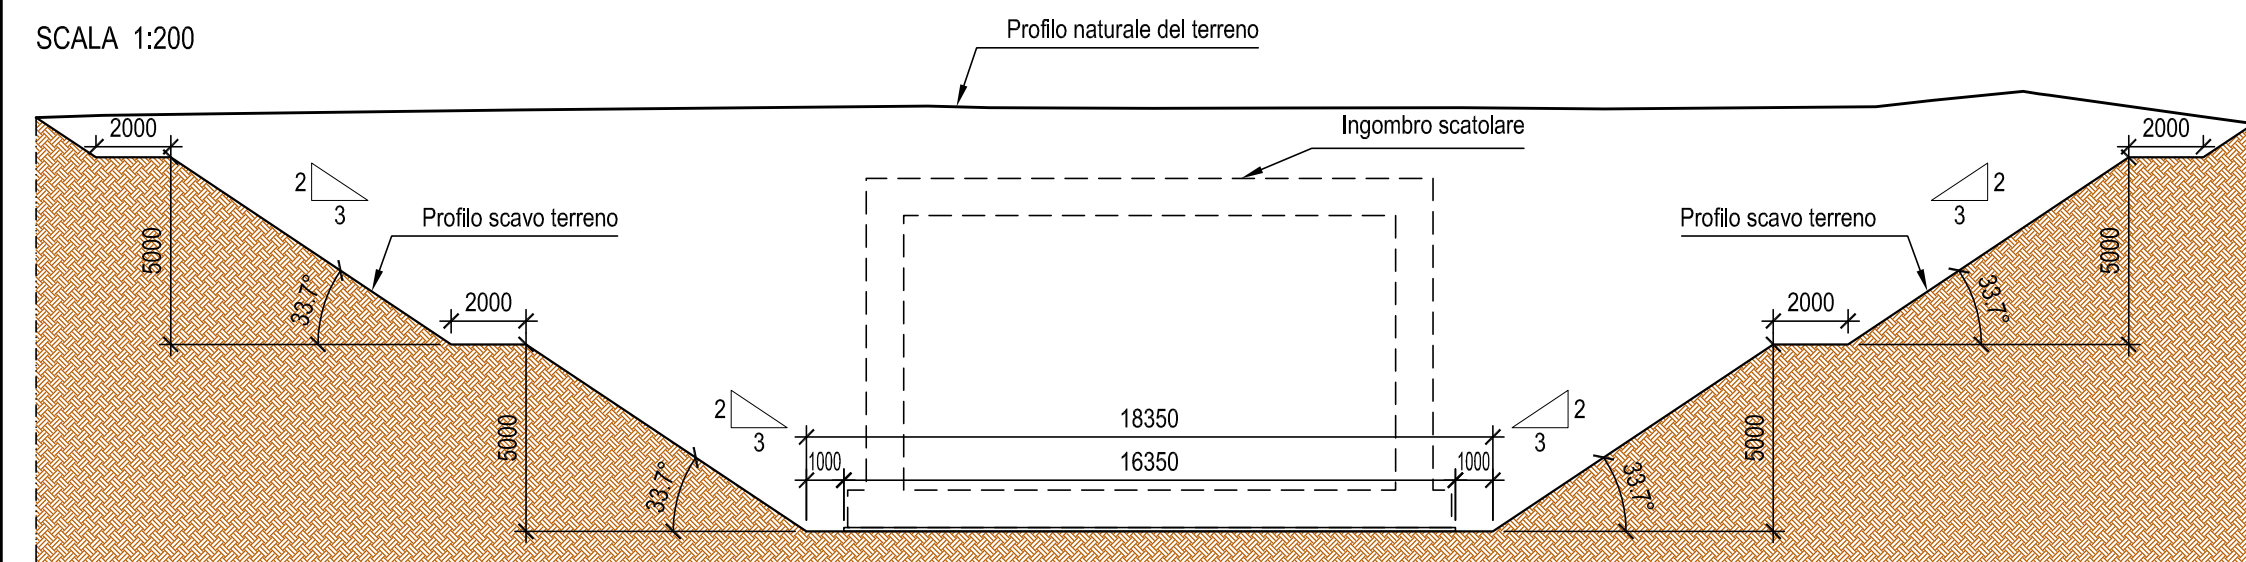


FASE 2 - REALIZZAZIONE SCATOLARE

SCALA 1:200

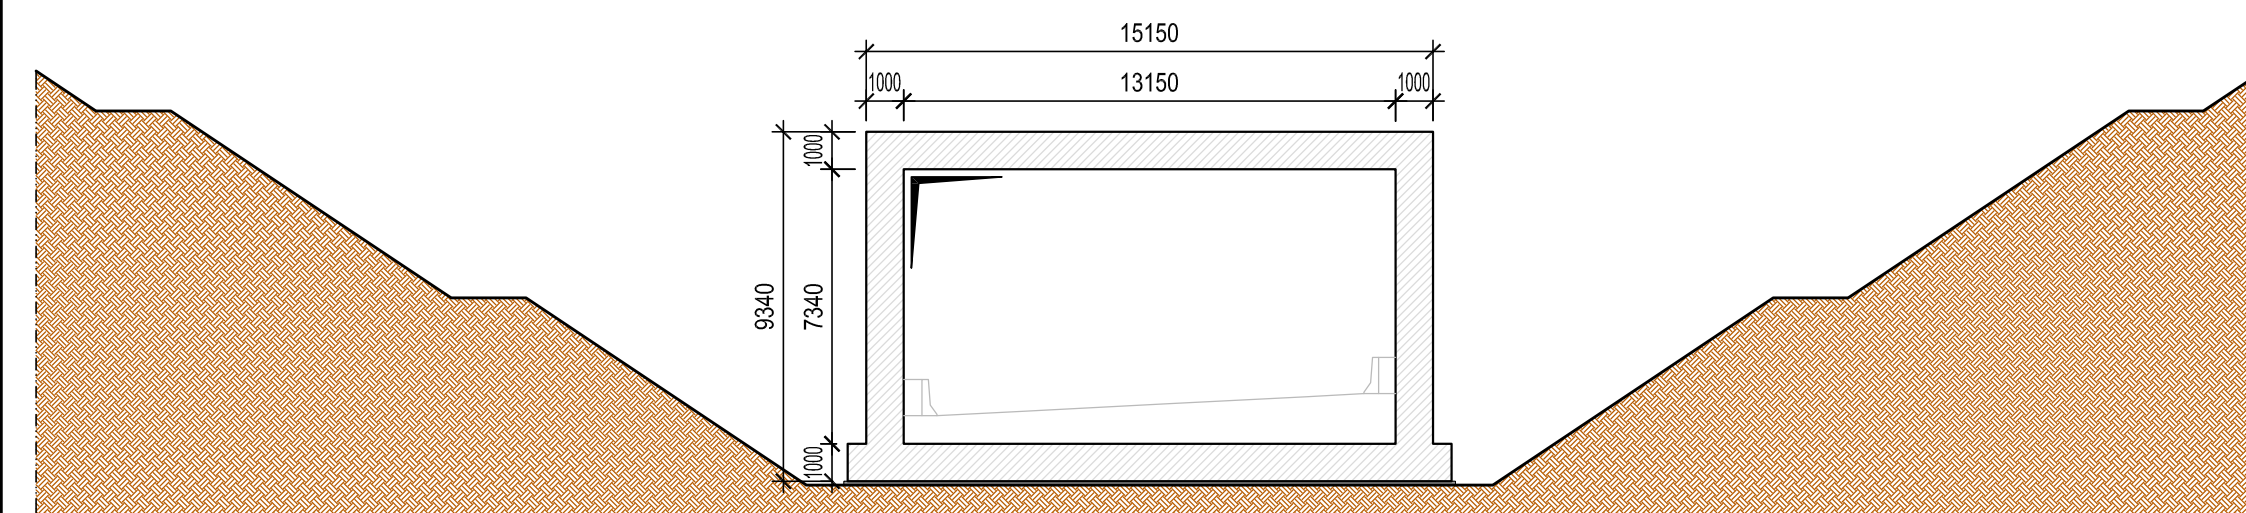


FASE 3 - RINTERRO

SCALA 1:200

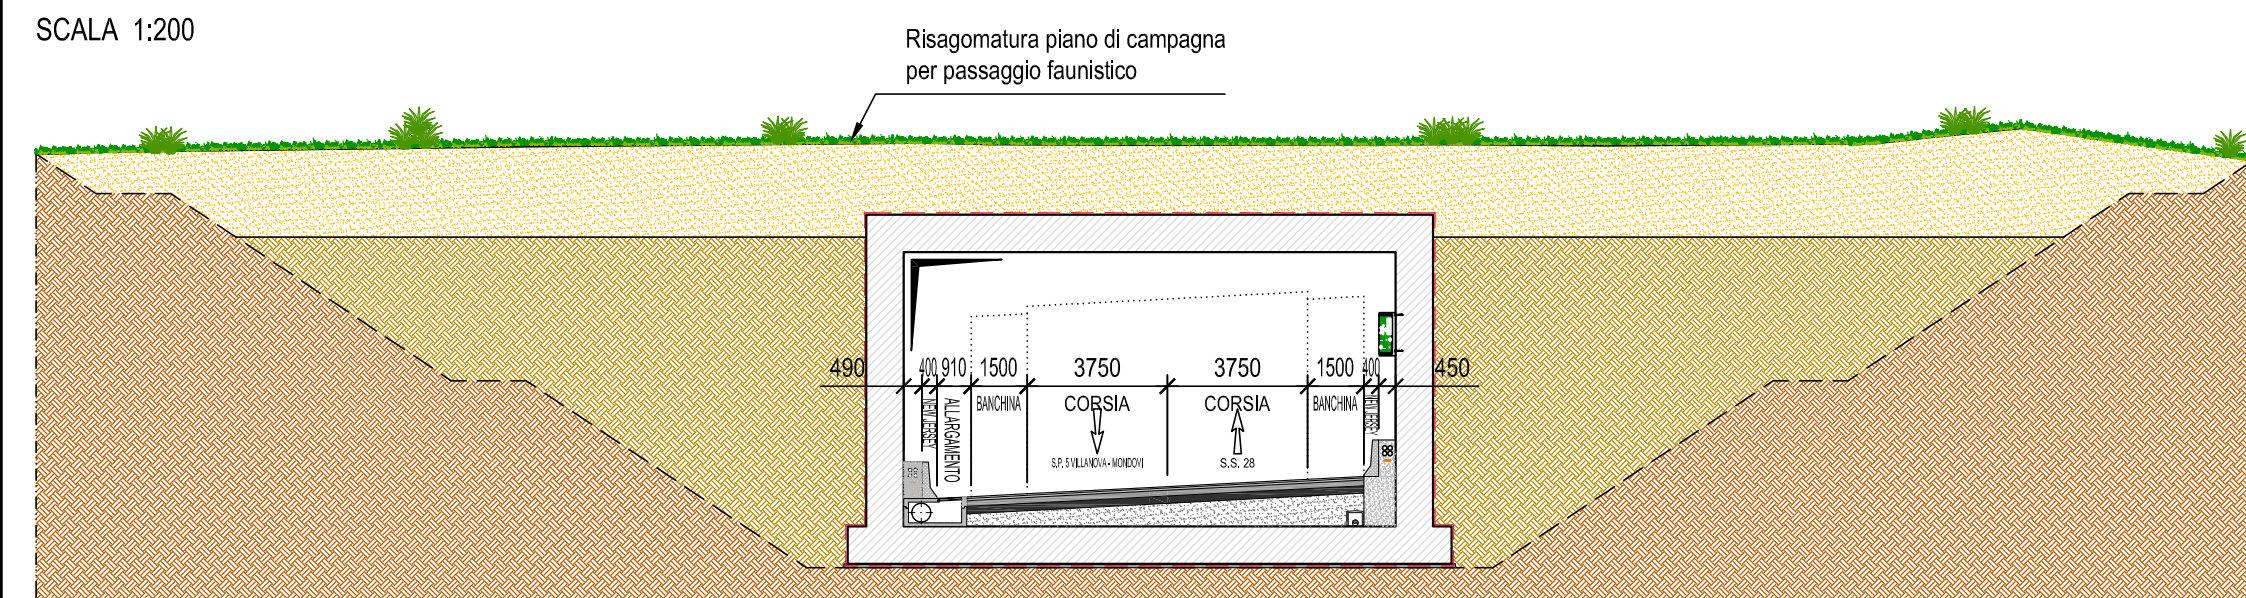

SEZIONI DI RINTERRO

SCALA 1:200

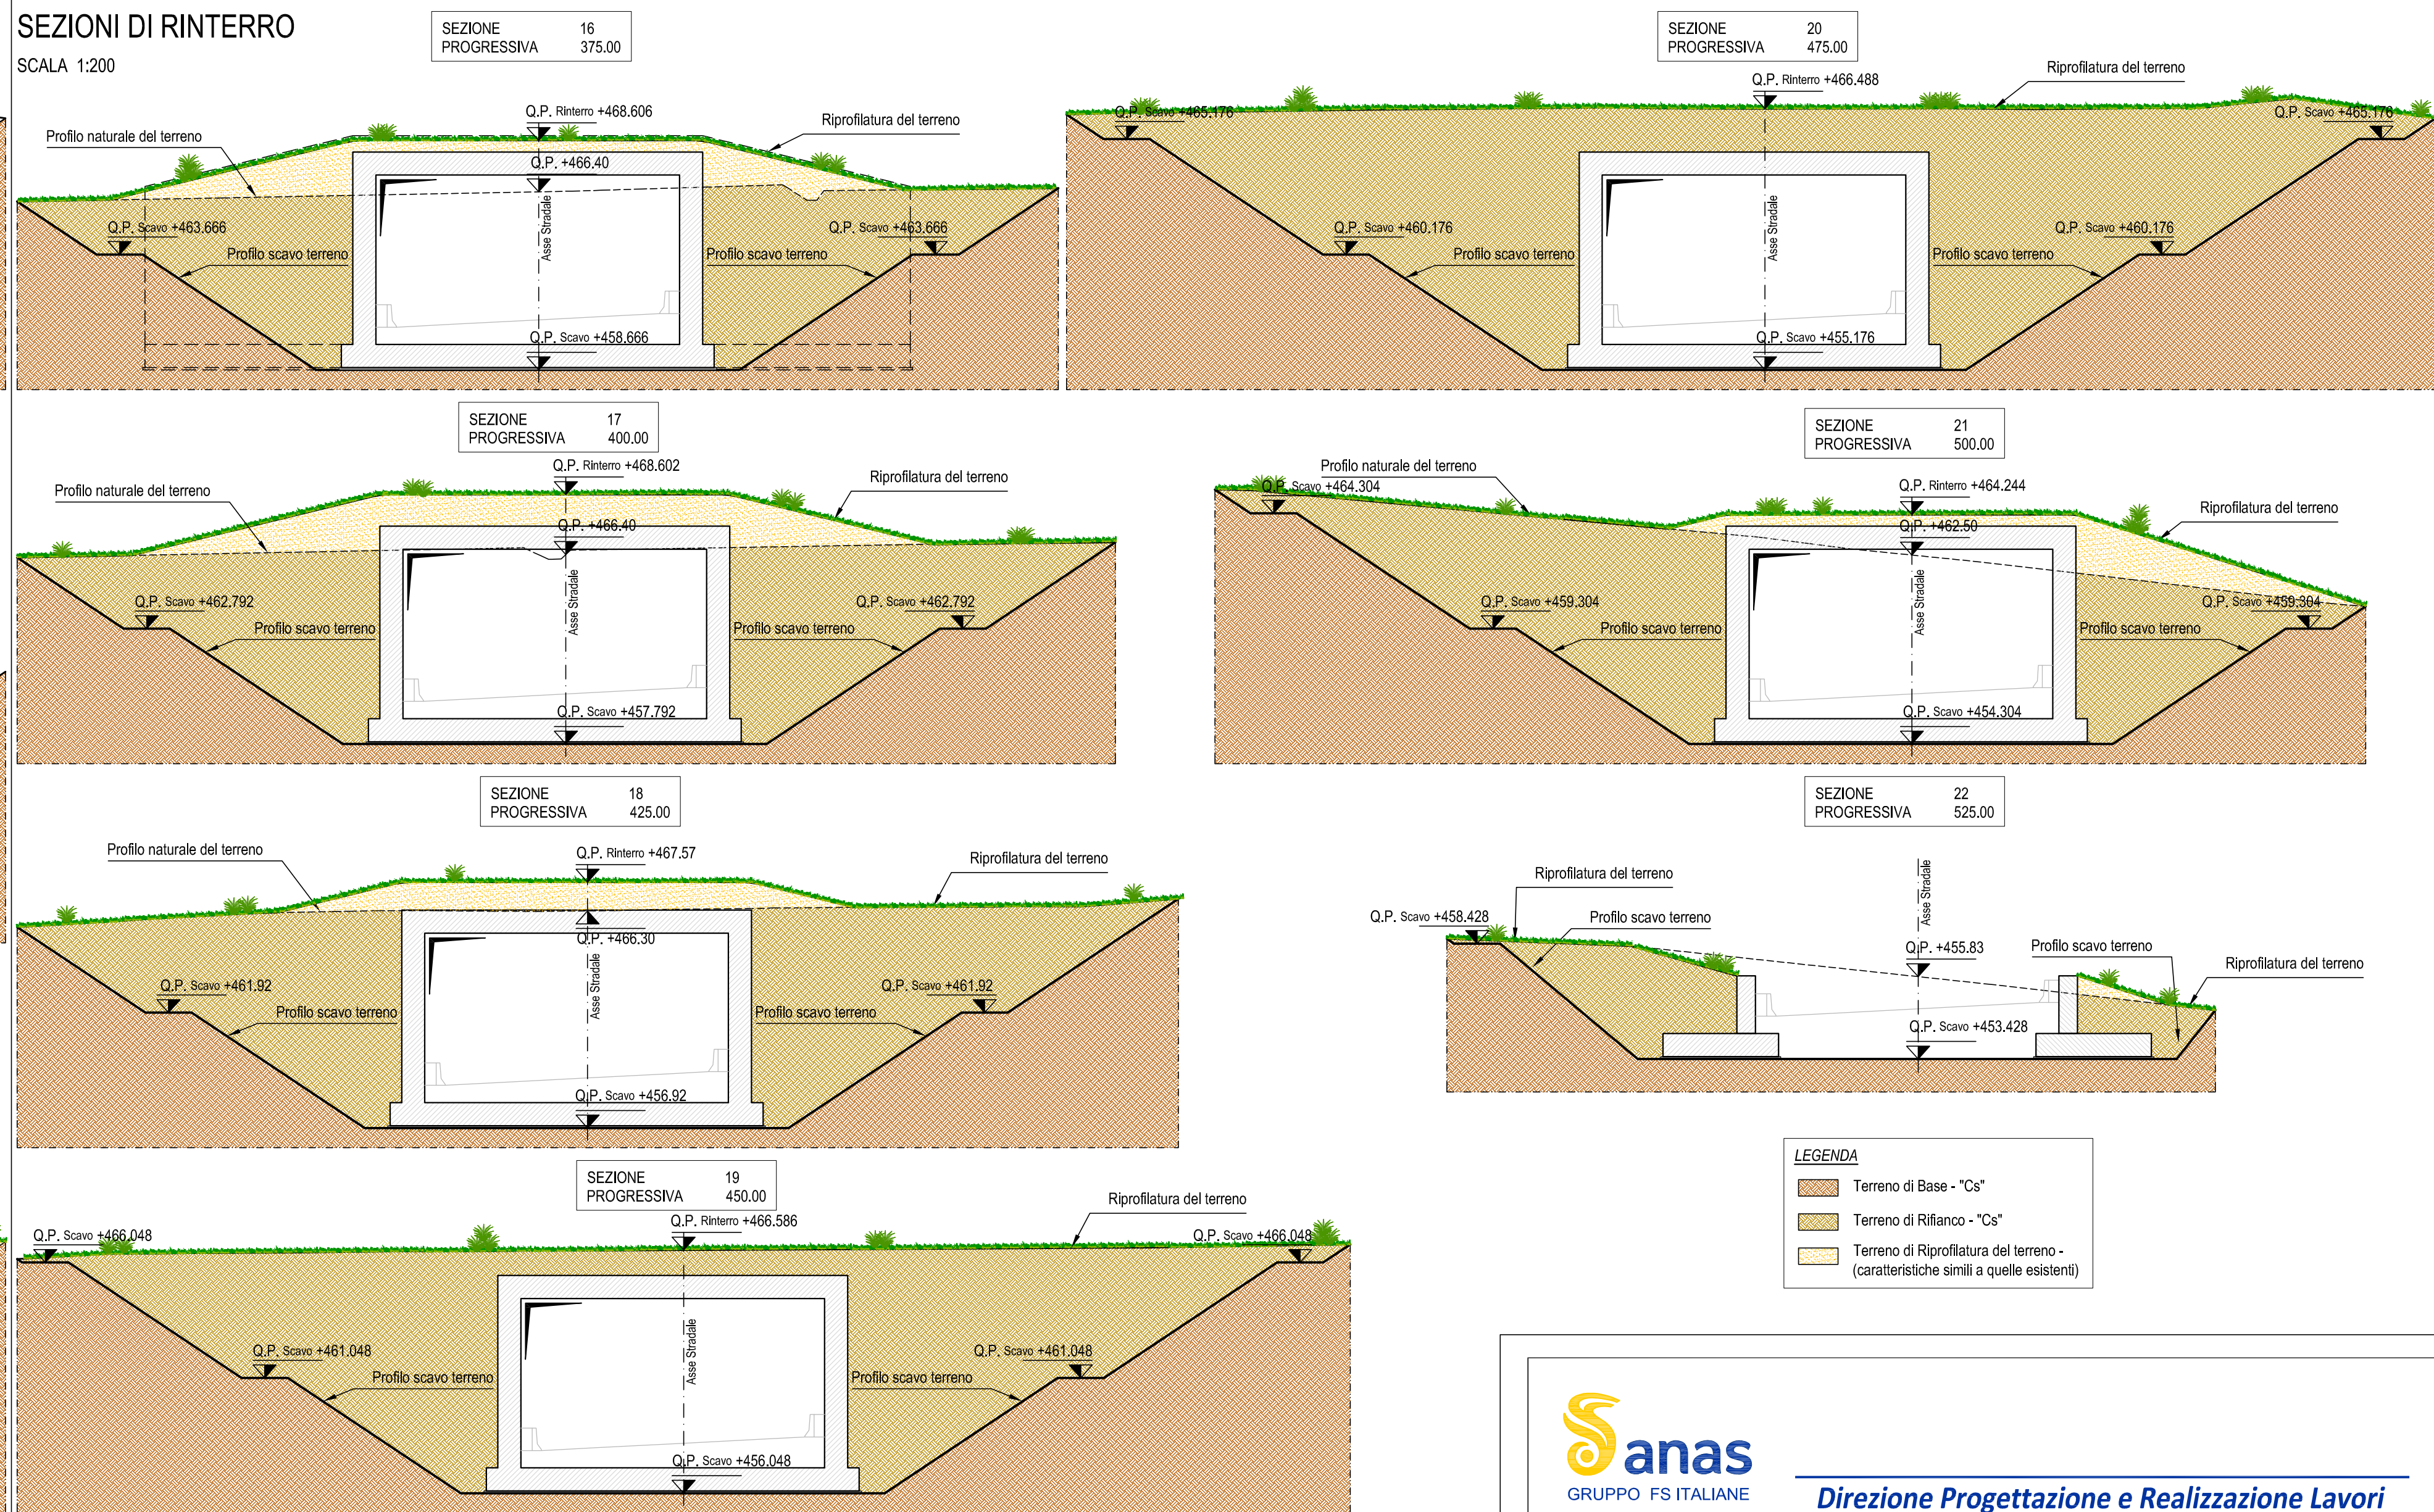


LEGENDA

- Terreno di Base - "Cs"
- Terreno di Rifilanco - "Cs"
- Terreno di Riprofilatura del terreno - (caratteristiche simili a quelle esistenti)

PIANTA SCAVI

SCALA 1:500

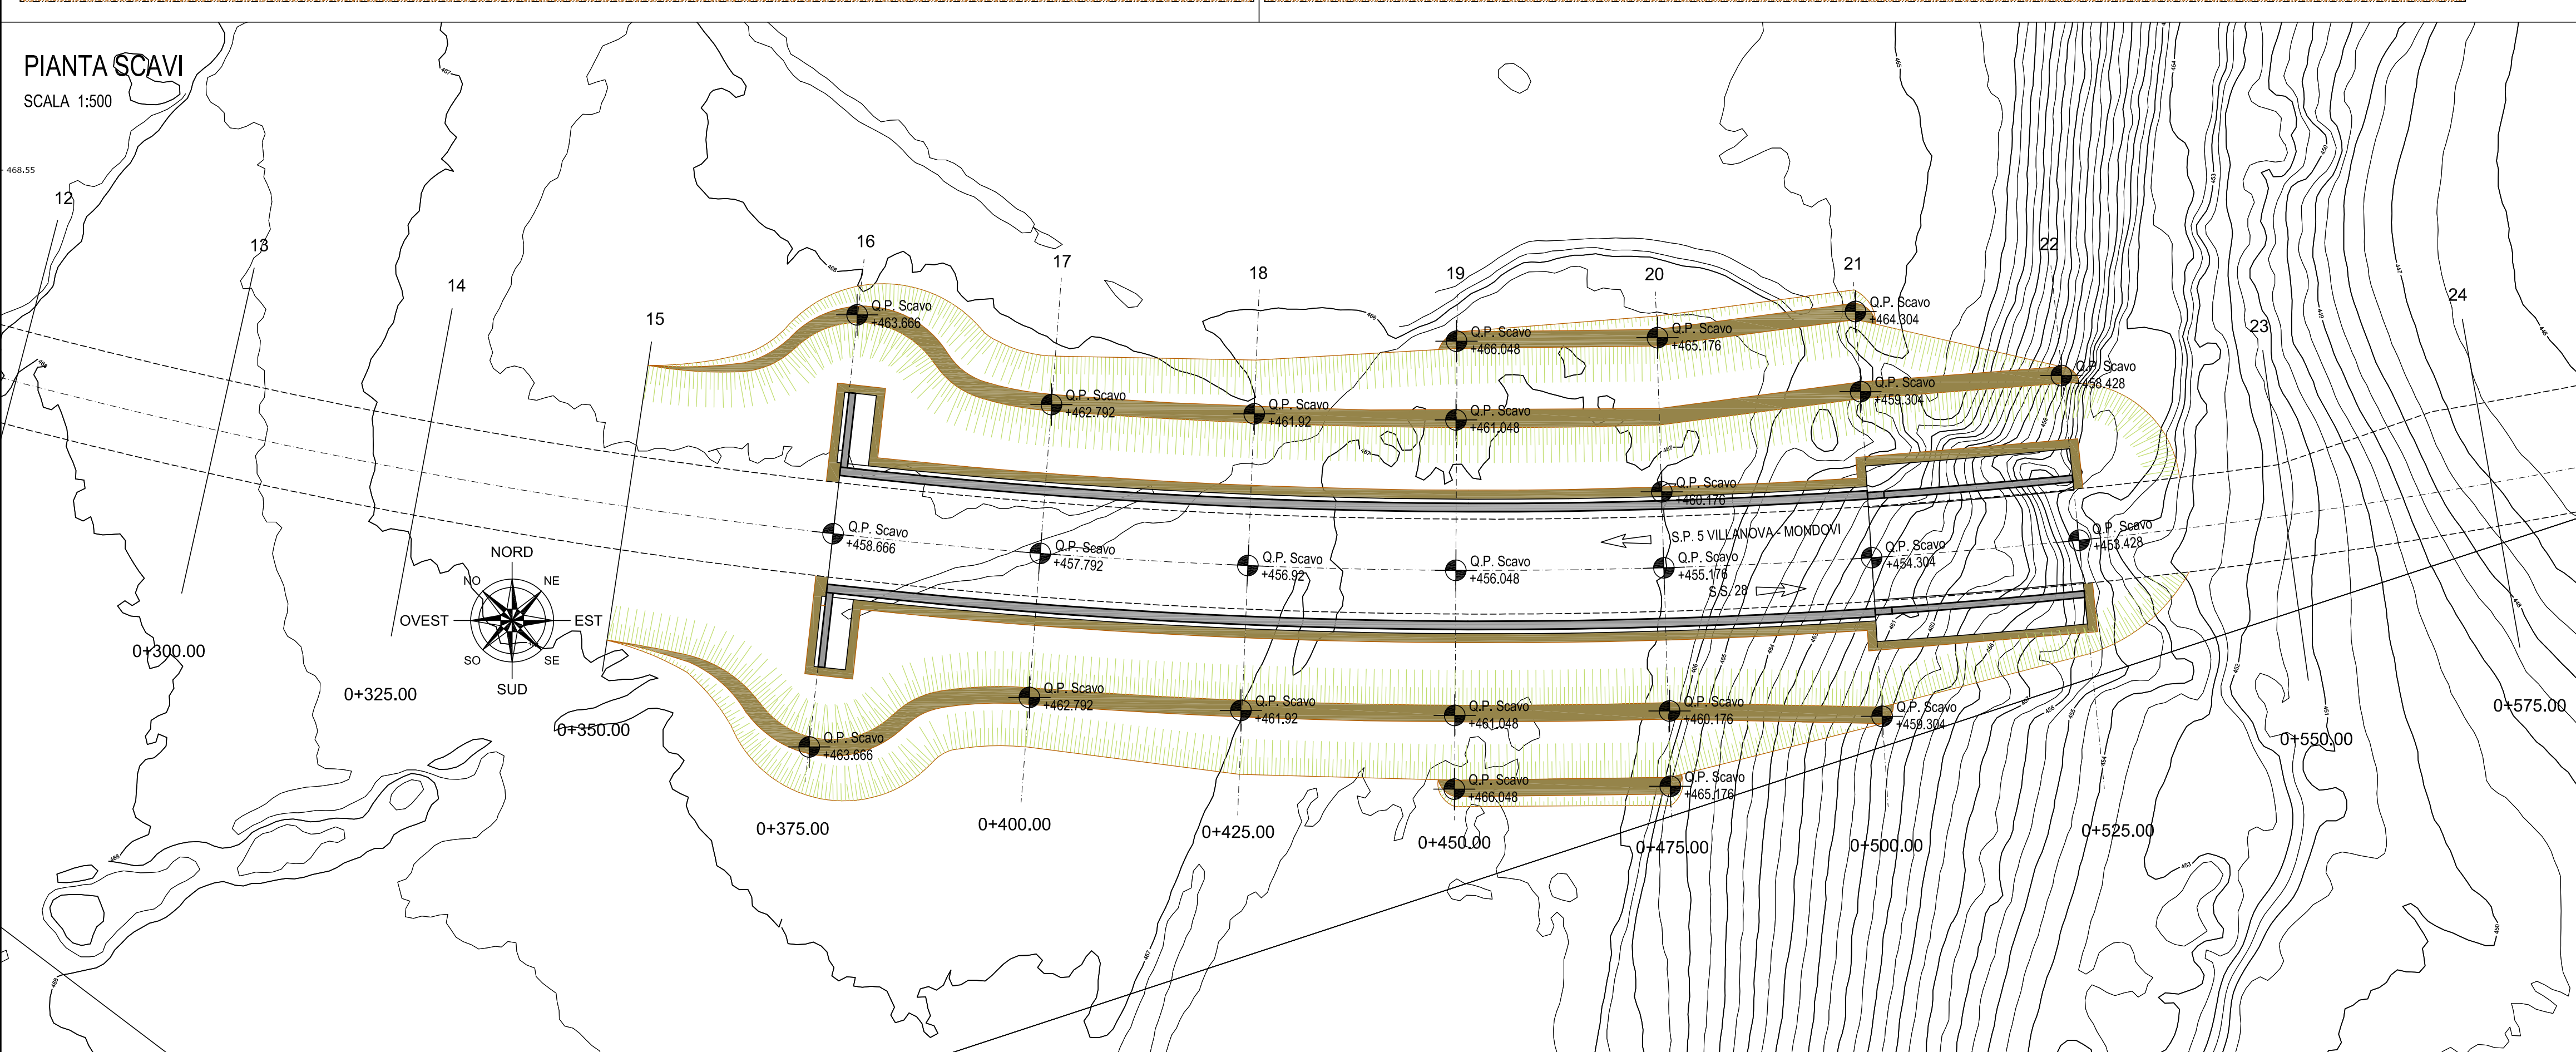

sanas
GRUPPO FS ITALIANE

Direzione Progettazione e Realizzazione Lavori

Provincia di Cuneo
S.S. 28 del Colle di Nava
Lavori di realizzazione della Tangenziale di Mondovì con collegamento alla S.S. 28 Dir - 564 e al casello A6 "Torino-Savona" - III Lotto (Variante di Mondovì)

PROGETTO DEFINITIVO		cod. T008
PROGETTAZIONE: RAGGRUPPAMENTO TEMPORANEO PROGETTISTI SPECIALISTICHE: <i>Ing. Andrea Renco - TECHNITAL</i> <i>Ordine Ingegneri Provincia di Verona n. A2413</i>	MANDATARIA: TECHNITAL	MANDANTI: POLITECNICA MATILDI + PARTNERS <i>Ing. Carlo Vittorio Matildi</i> <i>Bologna - n. A6457</i>
IL GEOLOGO: <i>Geol. Emanuele Presta - TECHNITAL</i> <i>Ordine Geologi Veneto n. A501</i>	IL COORDINATORE PER LA SICUREZZA IN FASE DI PROGETTAZIONE: <i>Ing. Paolo Barrosso - MATILDI + PARTNERS</i> <i>Ordine Ingegneri Provincia di Bologna n. A5113</i>	IL PROGETTISTA: <i>Ing. Carlo Vittorio Matildi</i> <i>Bologna - n. A6457</i> GRUPPO DI PROGETTAZIONE: COORDINAMENTO PROGETTAZIONE E PROGETTAZIONE STRADALE: <i>Ing. Carlo Vittorio Matildi - MATILDI + PARTNERS</i> <i>Ordine Ingegneri Provincia di Bologna n. 6457/A</i> COORDINAMENTO PROGETTAZIONE E COORDINATORE STUDIO DI IMPATTO AMBIENTALE: <i>Ing. Edoardo Piccoli - TECHNITAL</i> <i>Ordine Ingegneri Provincia di Verona n. A3381</i> OPERE D'ARTE MAGGIORI GALLERIA: <i>Ing. Corrado Pesce - TECHNITAL</i> <i>Ordine Ingegneri Provincia di Verona n. A1984</i> OPERE D'ARTE MAGGIORI PONTI E MINORI: <i>Ing. Stefano Isani - MATILDI + PARTNERS</i> <i>Ordine Ingegneri Provincia di Bologna n. A4550</i> GESTITRICE: <i>Ing. Alessandro Rizzo - TECHNITAL</i> <i>Ordine Ingegneri Provincia di Milano n. A19598</i> IDROLOGIA ED IDRAULICA: <i>Ing. Simone Venturini - TECHNITAL</i> <i>Ordine Ingegneri Provincia di Verona n. A2515</i>
VISTO: IL RESP. DEL PROCEDIMENTO: <i>Ing. Giuseppe Danilo Melgeri</i>	PROTOCOLLO:	DATA:

12 - OPERE D'ARTE MINORI
12.1 - Galleria Artificiale
Pianta scavi, sezioni di rinterro e fasi esecutive

CODICE PROGETTO 0PT00008016	NOME FILE 12.05_P00_OM01_STR_SLO1_B	PROGR. ELAB. 12.05	REV.	SCALA: 1:500 - 1:200
CODICE ELAB. P00OM01STRSLO1				
D				
C				
B	Istruttoria ANAS	Maggio 2020	Matildi+Partners	Barrosso Isani Matildi
A	EMMISSIONE PARZIALE	Marzo 2020	Matildi+Partners	Barrosso Isani Matildi
REV.	DESCRIZIONE	DATA	SOCIETA'	REDATTO VERIFICATO APPROVATO