

**TERMINALE DI RICEZIONE E RIGASSIFICAZIONE GAS NATURALE LIQUEFATTO (GNL) TARANTO
STUDIO DI IMPATTO AMBIENTALE (SIA) – ALLEGATO 6.2**

N° documento 03255-E&E-R-0-001	Foglio		Rev:						N° documento Cliente.:
	1	di 1	0	1					

ALLEGATO 6.2

Destinazione d'uso funzionale delle aree portuali



AUTORITÀ PORTUALE DI TARANTO

PIANO REGOLATORE PORTUALE

(Legge 26/01/1994 n. 84)

Comune di Taranto Regione Puglia




TANGRAM
Raggruppamento: Tecnici e Professionisti
- Studio S.P.A. - Genoa (1994/1995)
- Macromet, s.r.l. - Genova
- Studio S.P.A. - Ing. Angelo Russo e arch. Sergio Sanna Associati - Taranto

DESTINAZIONE D'USO FUNZIONALE DELLE AREE PORTUALI

Alti di piano: - Criterio concettuale - Criterio strategico - Presenza di piano - Complementi

ELABORATI DI DOCUMENTAZIONE

STADIO	DATA	SCALE	PRODOTTORE	REDAZIONE	VERIFICA	APPROVAZIONE
A.21.10	Marzo 2004	1:5000				

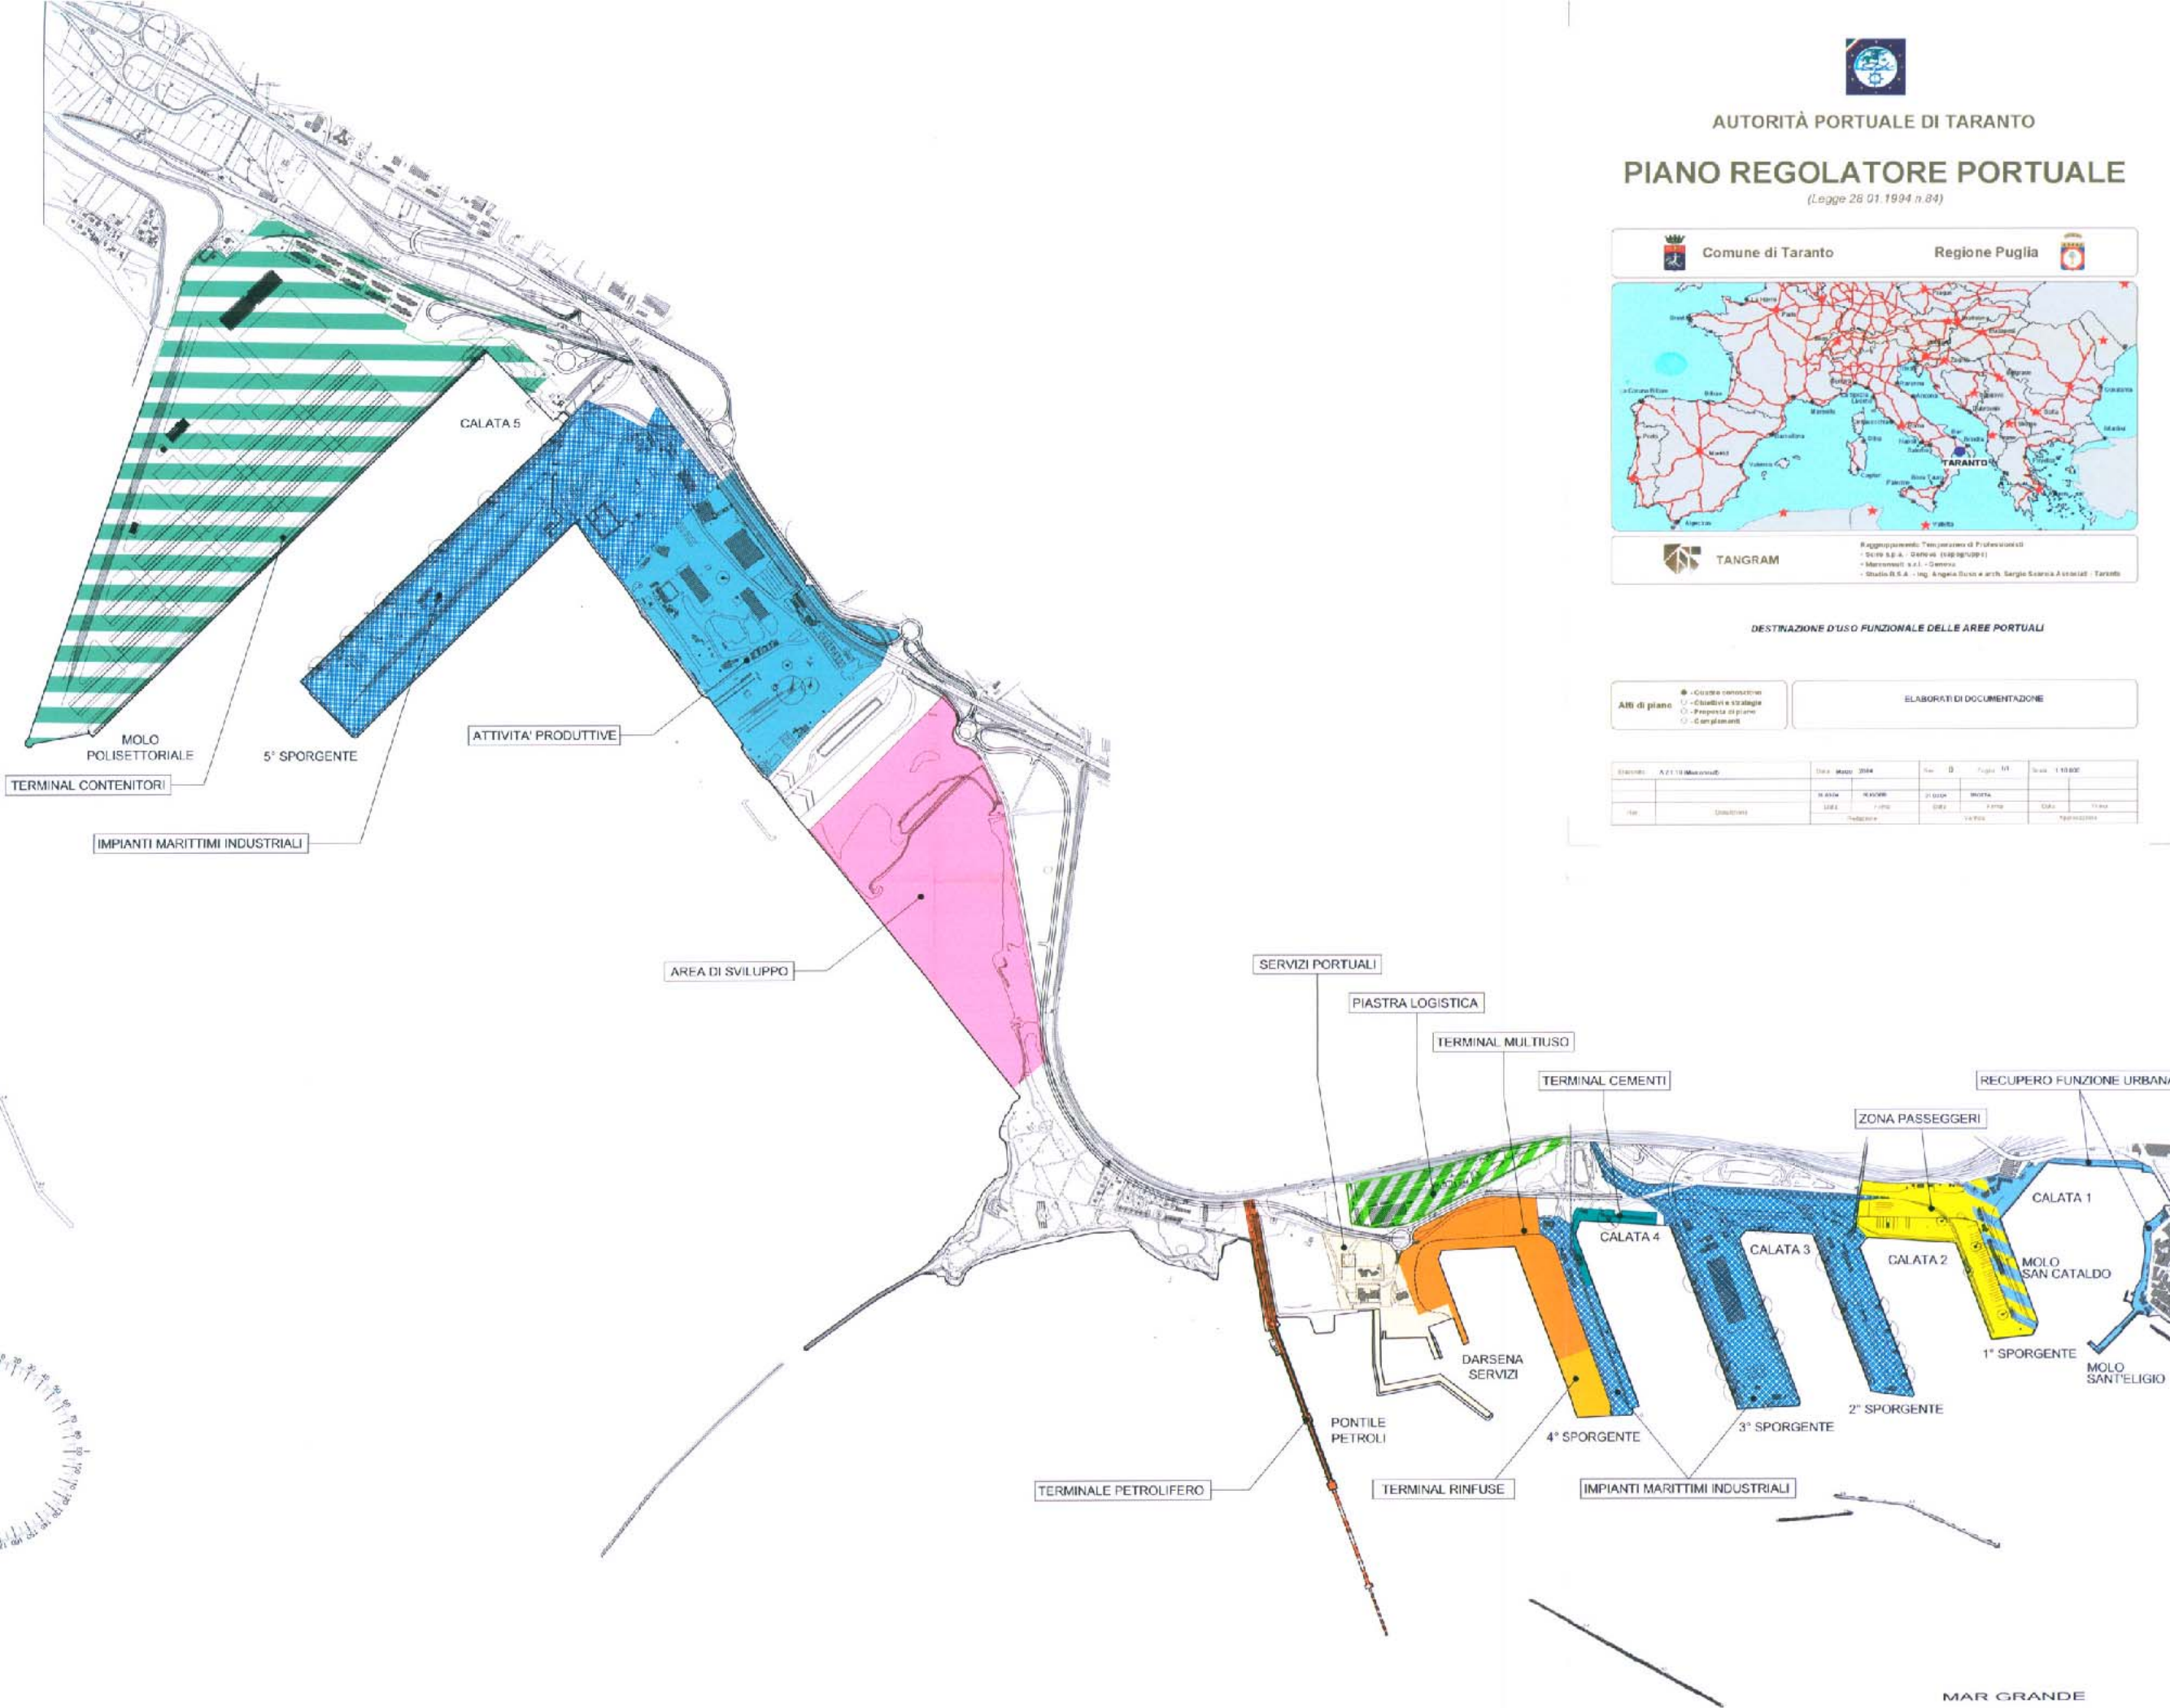

MAR GRANDE