



SEZIONI TIPOLOGICHE DI RIPROFILATURA SCARPATE DI CAVE A GRADONI

Le piantumazioni verranno effettuate mediante la posa di specie arboree e arbustive autoctone (3:1) per una quantità di circa 2500 p.te/ha

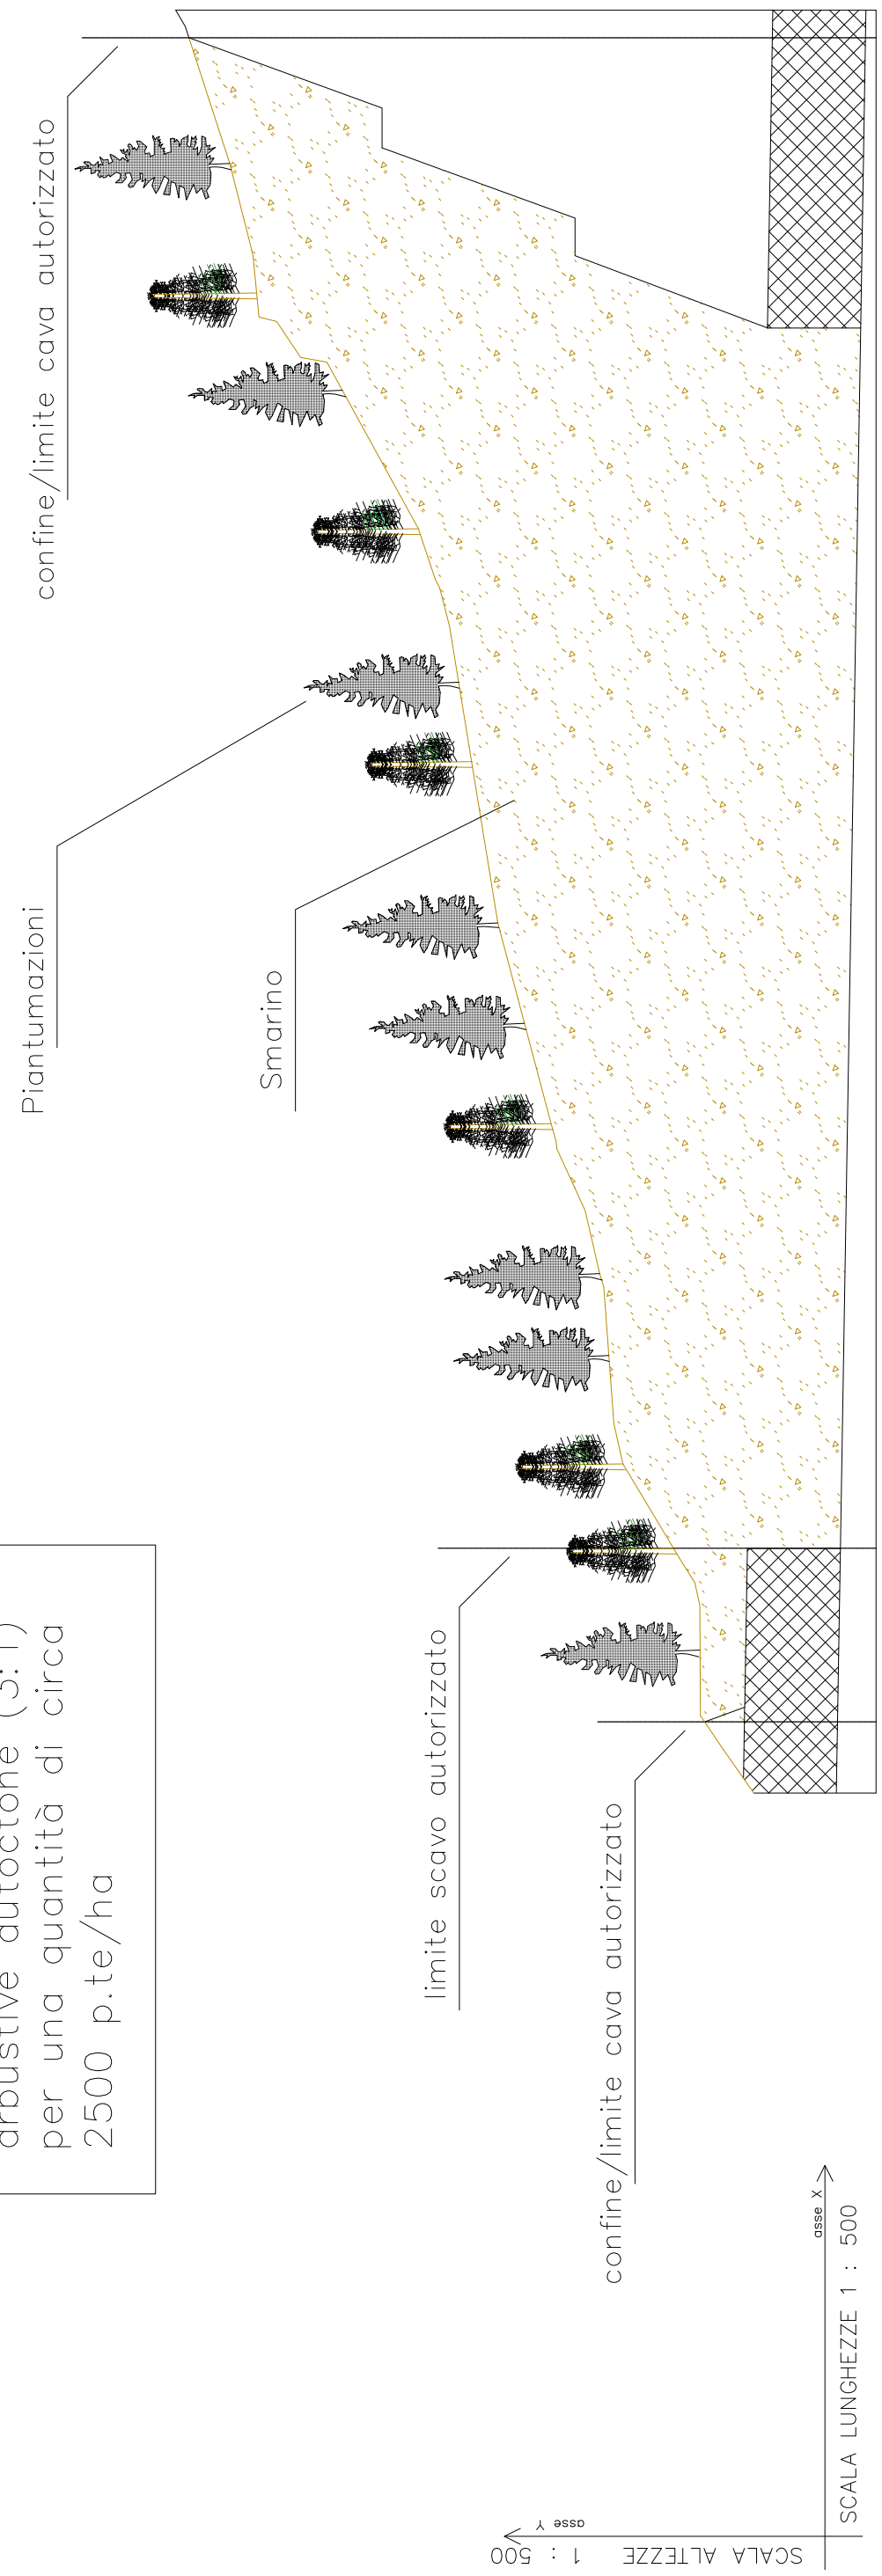

SCALA ALTEZZE 1 : 500
 SCALA LUNGHEZZE 1 : 500

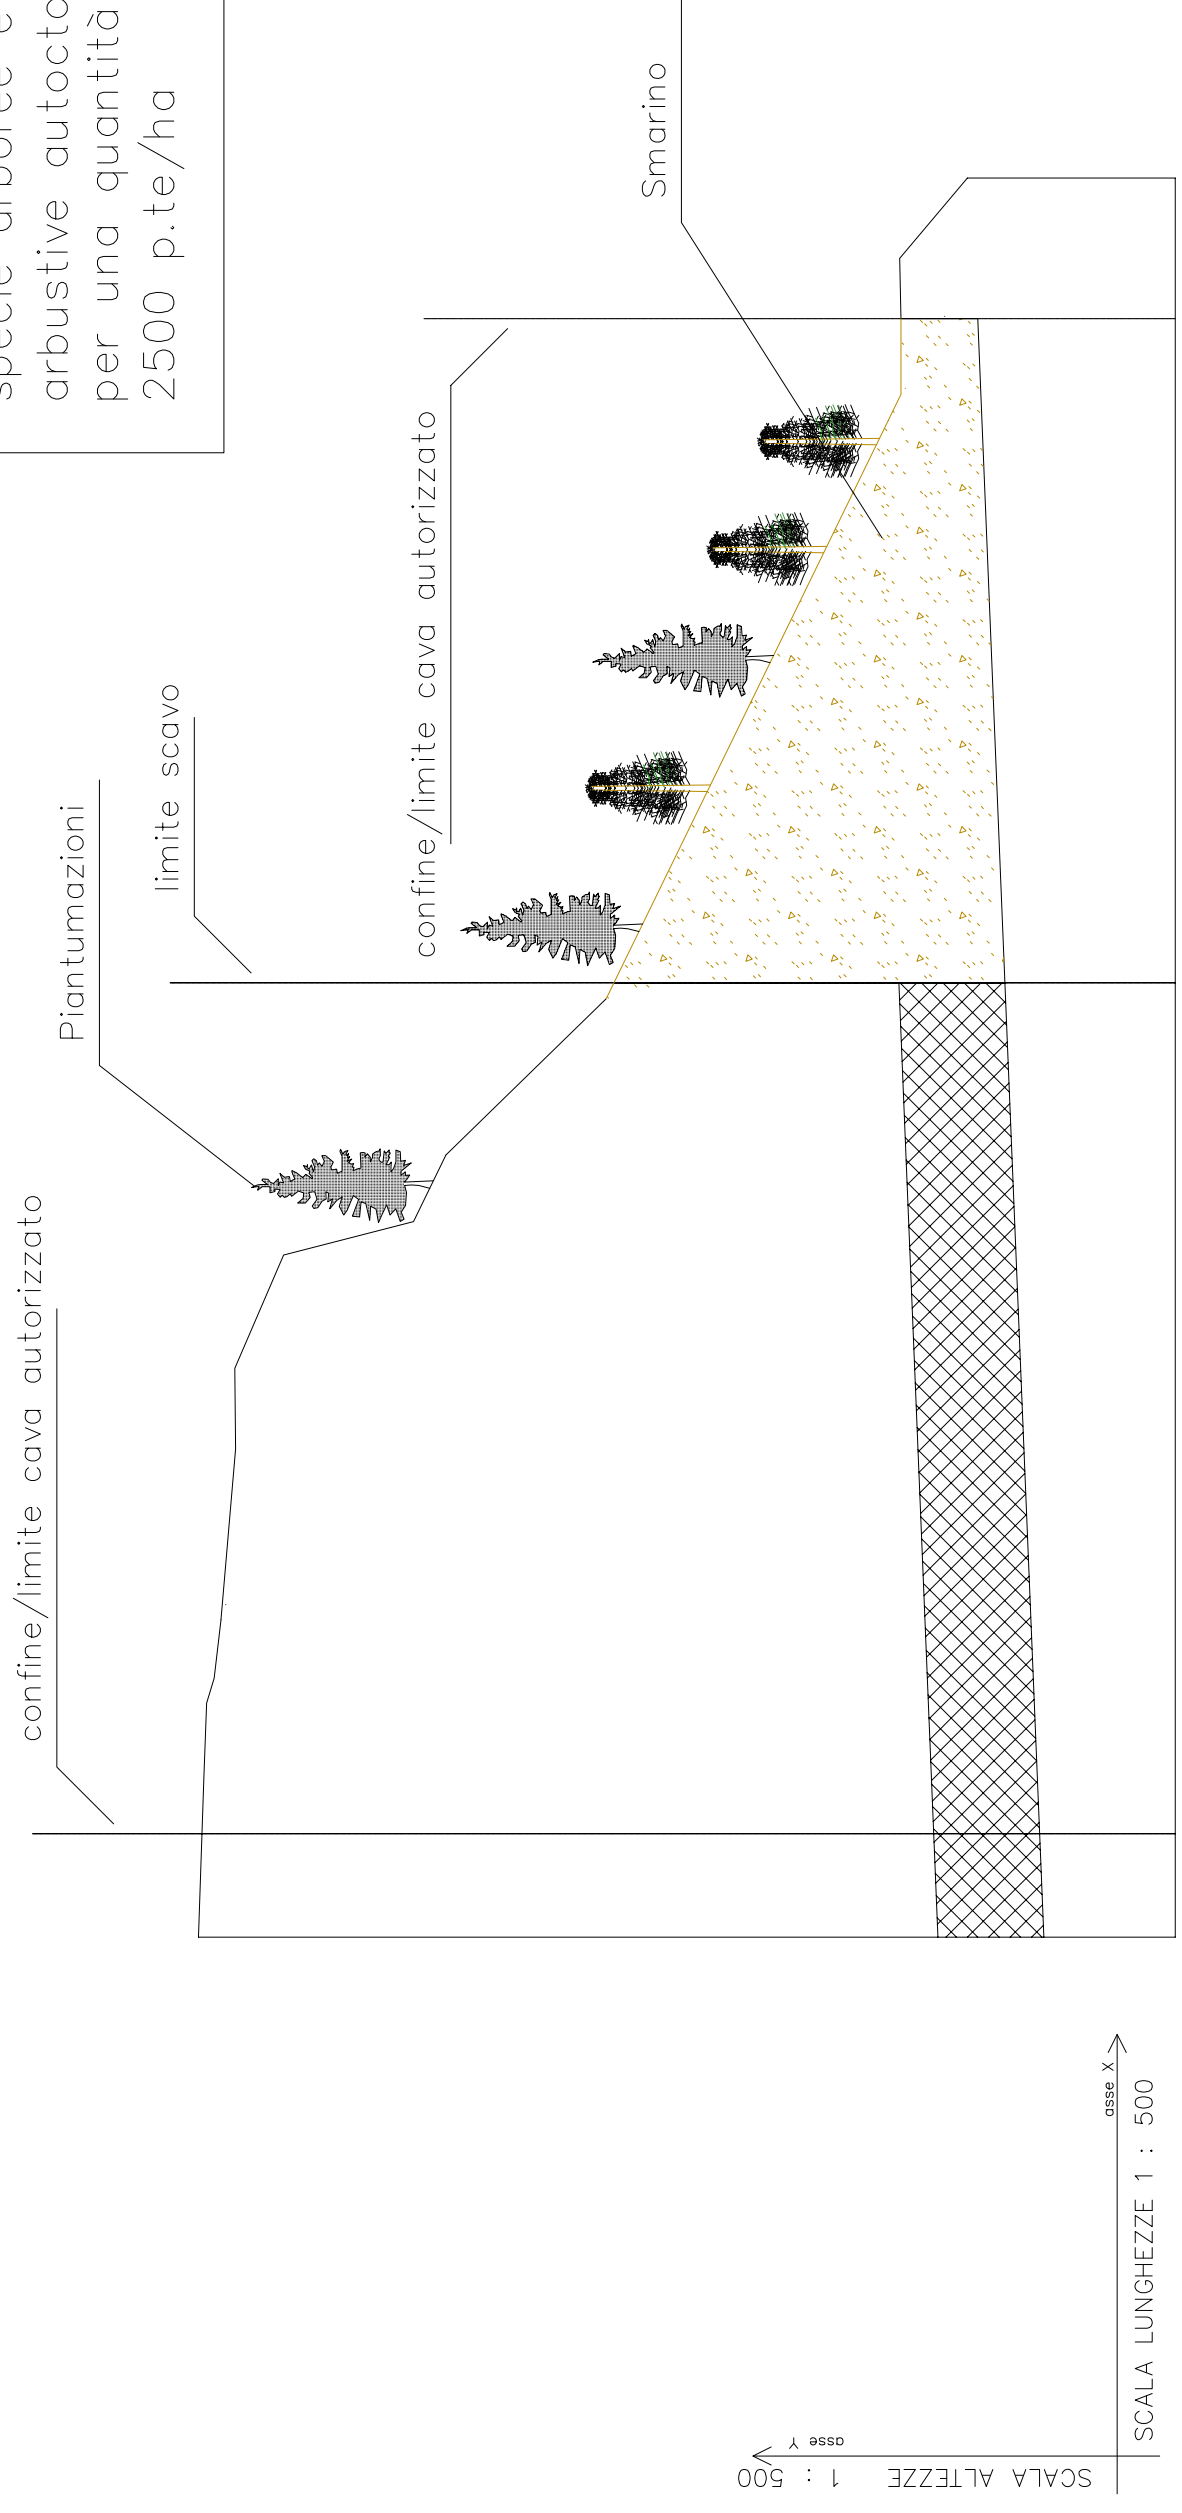


Le piantumazioni verranno effettuate mediante la posa di specie arboree e arbustive autoctone (3:1) per una quantità di circa 2500 p.te/ha

SCALA ALTEZZE 1 : 500
 SCALA LUNGHEZZE 1 : 500

SEZIONE TIPOLOGICA DI RIEMPIMENTO DEPRESSIONI AREA DI CAVA

Le piantumazioni verranno effettuate mediante la posa di specie arboree e arbustive autoctone (3:1) per una quantità di circa 2500 p.te/ha

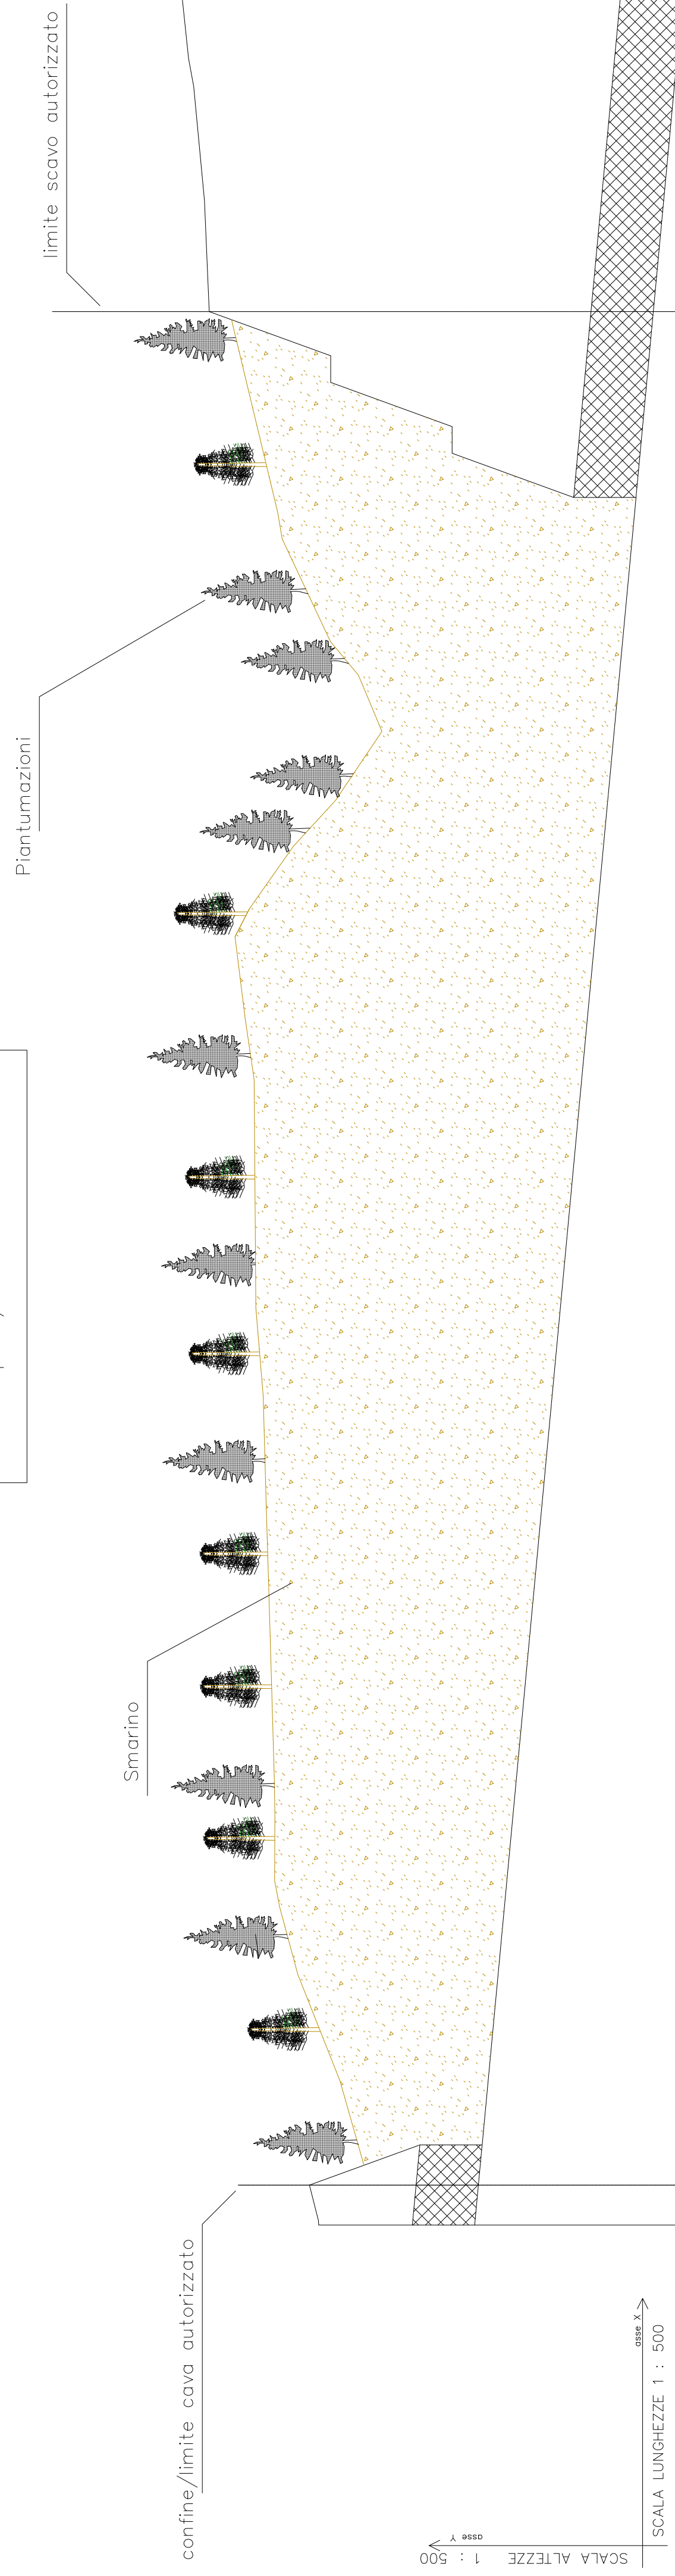

SCALA ALTEZZE 1 : 500
 SCALA LUNGHEZZE 1 : 500



Direzione Progettazione e Realizzazione Lavori

Provincia di Cuneo
 S.S. 28 del Colle di Nava
 Lavori di realizzazione della Tangenziale di Mondovì con collegamento alla S.S. 28 Dir – 564 e al casello A6 “Torino-Savona” – III Lotto (Variante di Mondovì)

PROGETTO DEFINITIVO

cod. TO08

PROGETTAZIONE: RACCOMENDATO	MANDATARIA: POLITECNICA PARTNERS
TEMPORANEO	MANDATARIO: POLITECNICA PARTNERS
SPECIALISTICO:	IL PROGETTISTA: Ing. Andrea Basso - TECNIVIAL Ing. Giuseppe Vignone - TECNIVIAL Ing. Roberto Ferrero - TECNIVIAL
IL GEOLOGO: Ing. Paolo Bonzano - M&L + PARTNERS Ing. Giovanni Fasso - TECNIVIAL Ing. Emanuele Fasso - TECNIVIAL Ing. Carlo Virelli - M&L + PARTNERS	IL COORDINATORE PER LA SICUREZZA IN FASE DI PROGETTAZIONE: Ing. Paolo Bonzano - M&L + PARTNERS Ing. Stefano Basso - M&L + PARTNERS Ing. Emanuele Fasso - TECNIVIAL Ing. Carlo Virelli - M&L + PARTNERS
IL COORDINATORE PER LA SICUREZZA IN FASE DI PROGETTAZIONE: Ing. Paolo Bonzano - M&L + PARTNERS Ing. Stefano Basso - M&L + PARTNERS Ing. Emanuele Fasso - TECNIVIAL Ing. Carlo Virelli - M&L + PARTNERS	IL RESPONSABILE DELL'INTEGRAZIONE DELLE PRESTAZIONI: Ing. Paolo Bonzano - M&L + PARTNERS Ing. Stefano Basso - M&L + PARTNERS Ing. Emanuele Fasso - TECNIVIAL Ing. Carlo Virelli - M&L + PARTNERS
IL RESPONSABILE DELL'INTEGRAZIONE DELLE PRESTAZIONI: Ing. Paolo Bonzano - M&L + PARTNERS Ing. Stefano Basso - M&L + PARTNERS Ing. Emanuele Fasso - TECNIVIAL Ing. Carlo Virelli - M&L + PARTNERS	IL RESPONSABILE DELLA PROGETTAZIONE STRADALE: Ing. Carlo Virelli - M&L + PARTNERS Ing. Roberto Ferrero - TECNIVIAL Ing. Emanuele Fasso - TECNIVIAL Ing. Stefano Basso - M&L + PARTNERS Ing. Paolo Bonzano - M&L + PARTNERS
VISTO: IL RESP. DEL PROCEDIMENTO: Ing. Giuseppe Vignone - TECNIVIAL	GRUPPO DI PROGETTAZIONE: Ing. Paolo Bonzano - M&L + PARTNERS Ing. Stefano Basso - M&L + PARTNERS Ing. Emanuele Fasso - TECNIVIAL Ing. Carlo Virelli - M&L + PARTNERS
PROTOCOLLO:	DATA:

13 - INTERVENTI DI INSERIMENTO PAESAGGISTICO ED AMBIENTALE

Sezioni tipo di sistemazione dei siti di cava e discarico

CODICE PROGETTO DPT000008016	NOME FILE 13.07_F00_IAN08_AMB_LF01_C	PROGR. ELAB. 13.07	REV. C	SCALA: 1:500		
REV.	DESCRIZIONE	DATA	SOCIETA'	REDATTO	VERIFICATO	APPROVATO
D	STRUTTORIA AMBSA	09/03/2007	Technal	Amosson	Amosson	Amosson
B	STRUTTORIA AMBSA	09/03/2007	Technal	Amosson	Amosson	Amosson
A	EMISSIONE	09/03/2007	Technal	Amosson	Amosson	Amosson