

LEGENDA

TIM s.p.a.

- CAVI IN TRINCEA
- GALLERIE
- TUBAZIONI
- TUBI INTERRATI
- POZZETTI
- CAMERETTE

MONDO ACQUA s.p.a.

ACQUEDOTTO:

- ACQ-DE20-POLIETILENE
- ACQ-DE32-POLIETILENE
- ACQ-DE40-POLIETILENE
- ACQ-DE50-POLIETILENE
- ACQ-DE63-POLIETILENE
- ACQ-DE75-PVC
- ACQ-DE90-POLIETILENE
- ACQ-DE110-POLIETILENE
- ACQ-DN20 3/4"-FERRO
- ACQ-DN25 1"-FERRO
- ACQ-DN40 1"(1)-FERRO
- ACQ-DN50 2"-FERRO
- ACQ-DN65-FERRO
- ACQ-DN200 8"-FERRO
- ACQ-DN225 GHISA GRIGIA
- ACQ-DN250 10"-GHISA
- ACQ-DN250 10"-FERRO
- ACQ-DN300 12"-ACCIAIO NUDO

FOGNATURA: FGN- DATI NON DEFINITI

E-DISTRIBUZIONE s.p.a.

- LINEA INTERRATA 15 kV (0-100cm da piano stradale)
- LINEA AEREA 380V - Bassa Tensione

SNAM s.p.a.

- LINEA PRINCIPALE
- LINEA SECONDARIA
- IMPIANTO

CONSORZIO IRRIGUO CARASSONA
CONSORZIO BROBBIO PESIO


- CANALE CARASSONA

CONSORZIO IRRIGUO CANALE PISTOIRA

- CANALE PRINCIPALE
- CANALE PRIVATO

DA DEFINIRE GESTORE

- Linea aerea
- Palo Linea aerea
- Palificazione
- Tombini

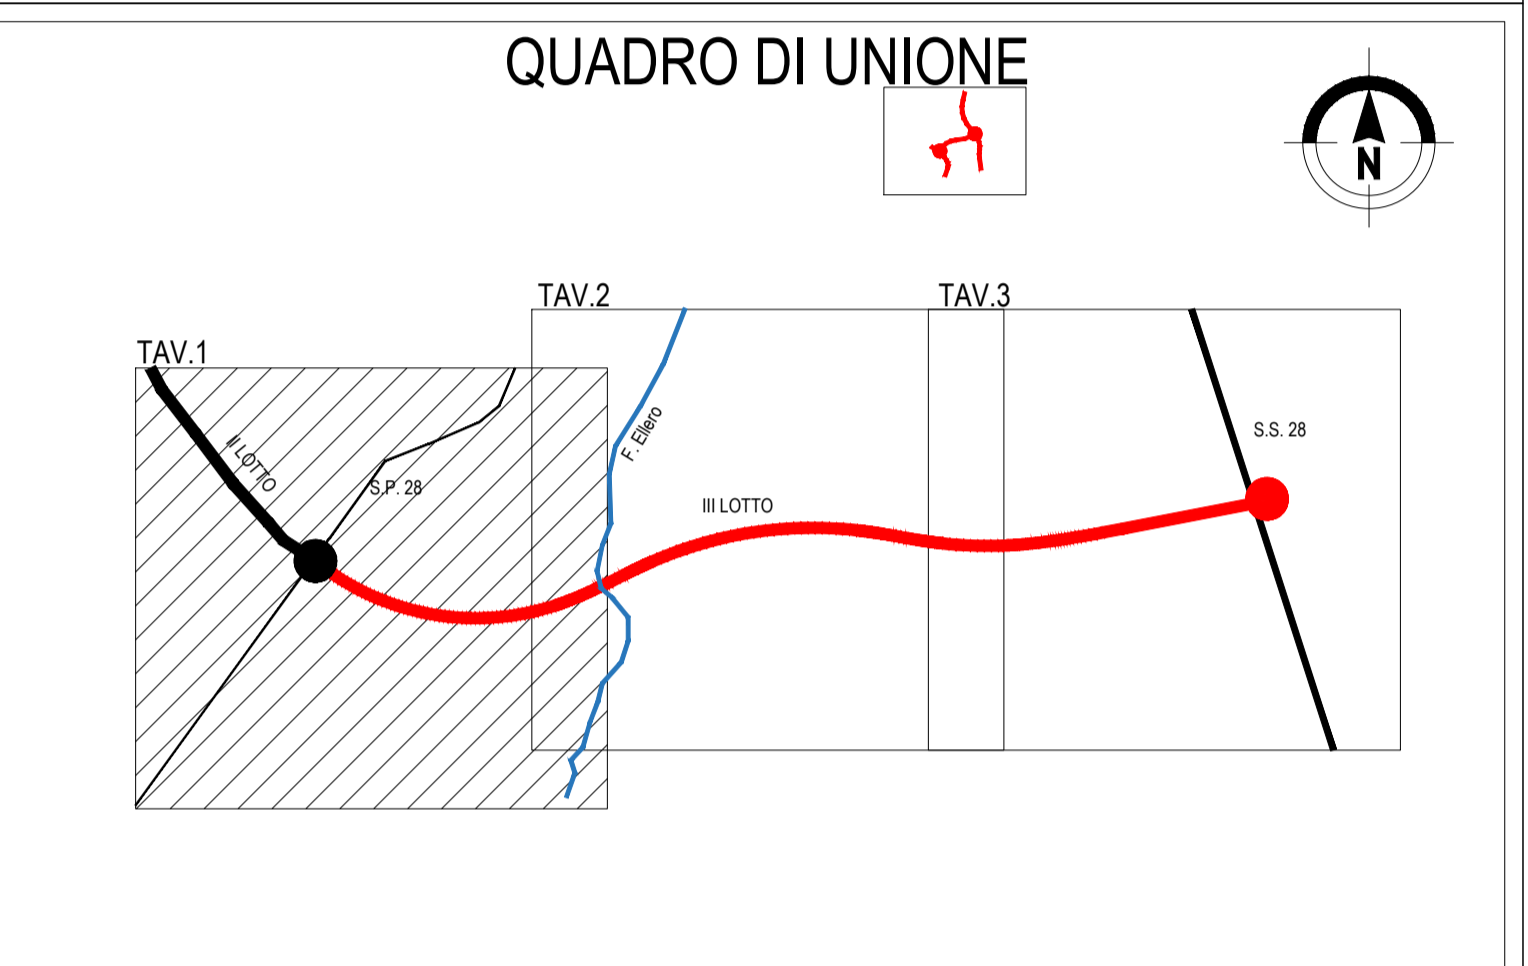

Sanas
GRUPPO FS ITALIANE

Direzione Progettazione e Realizzazione Lavori

Provincia di Cuneo
S.S. 28 del Colle di Nava
Lavori di realizzazione della Tangenziale di Mondovì con collegamento alla S.S. 28 Dir - 564 e al casello A6 "Torino-Savona" - III Lotto (Variante di Mondovì)

PROGETTO DEFINITIVO COD. TO08

PROGETTAZIONE: RAGGRUPPAMENTO TEMPORANEO PROGETTISTI IL RESPONSABILE DELL'INTEGRAZIONE DELLE PRESTAZIONI SPECIALISTICHE: Ing. Andrea Rizzo - TECHNITAL Ordine Ingegneri Provincia di Verona n. A2413	MANDATARIA: PROTEC	MANDANTI: POLITECNICA BUILDING FOR HUMANS MATILDI+PARTNERS
IL GEOLOGO: Geol. Emanuele Fresia - TECHNITAL Ordine Geologi Veneto n. AS01	IL GRUPPO DI PROGETTAZIONE: COORDINAMENTO PROGETTAZIONE E PROGETTAZIONE STRADALE: Ing. Carlo Vittorio Matili - MATILDI + PARTNERS Ordine Ingegneri Provincia di Bologna n. 6457/A COORDINAMENTO PROGETTAZIONE E COORDINATORE STUDIO DI IMPATTO AMBIENTALE: Ing. Edoardo Piccoli - TECHNITAL Ordine Ingegneri Provincia di Verona n. A3381	IL COORDINATORE PER LA SICUREZZA IN FASE DI PROGETTAZIONE: Ing. Paolo Barrasso - MATILDI + PARTNERS Ordine Ingegneri Provincia di Bologna n. A8513
VISTO: IL RESP. DEL PROCEDIMENTO: Ing. Giuseppe Danilo Molteni	OPERE D'ARTE MAGGIORI GALLERIA: Ing. Corrado Pesce - TECHNITAL Ordine Ingegneri Provincia di Verona n. A1984 OPERE D'ARTE MAGGIORI PONTI E MINORI: Ing. Stefano Isani - MATILDI + PARTNERS Ordine Ingegneri Provincia di Bologna n. A4550 GEOTECNICA: Ing. Alessandra Rizzo - TECHNITAL Ordine Ingegneri Provincia di Milano n. A19598 IDROLOGIA ED IDRAULICA: Ing. Simone Venturini - TECHNITAL Ordine Ingegneri Provincia di Verona n. A2515	
PROTOCOLLO:	DATA:	

15 - INTERFERENZE

Planimetria con indicazione di tutte le interferenze - Tav. 1/3

CODICE PROGETTO DPT00008D16	NOME FILE 15.02_P00_IN00_INT_PV01_B	PROGR. ELAB. 15.02	REV.	SCALA: 1:2.000
CODICE ELAB. P00IN00INTPV01				

D	C	B	A	REV.	DESCRIZIONE	DATA	SOCIETA'	REDATTO	VERIFICATO	APPROVATO
					REVISIONE A SEGUITO ISTRUTTORIA ANAS	Mag. 2020	Technital	Amazzoni	Piccoli	Rizzo
					EMISSIONE	Mar. 2020	Technital	Amazzoni	Piccoli	Rizzo