


LEGENDA ESPROPRIAZIONI

-  LIMITE DI ESPROPRIO DEFINITIVO
-  LIMITE DI SUPERFICIE PER ASSERVIMENTO/CONVENZIONE
-  LIMITE DI OCCUPAZIONE TEMPORANEA CANTIERE BASE E OPERATIVI
-  LIMITE DI OCCUPAZIONE TEMPORANEA PREORDINATA ALL'ESPROPRIO
-  CONFINE DI FOGLIO CATASTALE
-  FASCIA DI RISPETTO STRADALE

QUADRO DI UNIONE

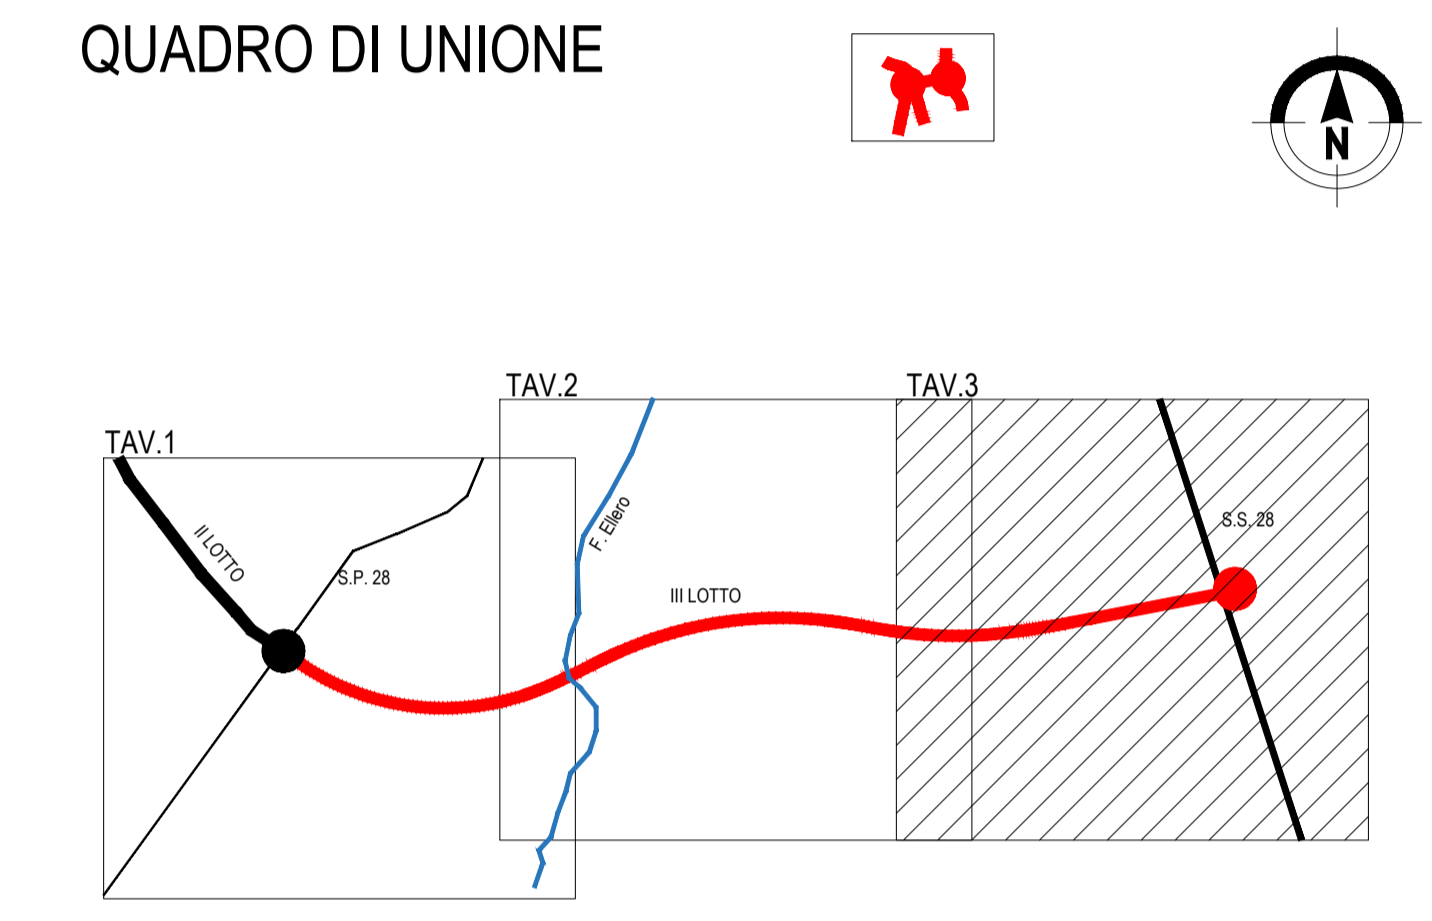

Sanas
GRUPPO FS ITALIANE

Direzione Progettazione e Realizzazione Lavori

Provincia di Cuneo
S.S. 28 della Colle di Nava
Lavori di realizzazione della Tangenziale di Mondovì con collegamento alla S.S. 28 Dir - 564 e al casello A6 "Torino-Savona" - III Lotto (Variante di Mondovì)

PROGETTO DEFINITIVO COD. T008

PROGETTAZIONE: RAGGRUPPAMENTO TEMPORANEO PROGETTISTI IL RESPONSABILE DELL'INTEGRAZIONE DELLE PRESTAZIONI SPECIALISTICHE: Ing. Andrea Rensio - TECHNITAL Ordine Ingegneri Provincia di Verona n. A2413	MANDATARIA: 	MANDANTI: POLITECNICA BUILDING FOR HUMANS MATILDI+PARTNERS
IL GEOLOGO: Geol. Emanuele Fresia - TECHNITAL Ordine Geologi Veneto n. A301	IL GRUPPO DI PROGETTAZIONE: COORDINAMENTO PROGETTAZIONE E PROGETTAZIONE STRADALE: Ing. Carlo Vittorio Matilò - MATILDI + PARTNERS Ordine Ingegneri Provincia di Bologna n. 6457/A COORDINAMENTO PROGETTAZIONE E COORDINATORE STUDIO DI IMPATTO AMBIENTALE: Ing. Edoardo Piccoli - TECHNITAL Ordine Ingegneri Provincia di Verona n. A3381 OPERE D'ARTE MAGGIORI GALLERIA: Ing. Corrado Pesce - TECHNITAL Ordine Ingegneri Provincia di Verona n. A1984 OPERE D'ARTE MAGGIORI PONTI E MINORI: Ing. Stefano Isani - MATILDI + PARTNERS Ordine Ingegneri Provincia di Bologna n. A4550 GEOTECNICA: Ing. Alessandra Rizzo - TECHNITAL Ordine Ingegneri Provincia di Milano n. A19598 IDROLOGIA ED IDRAULICA: Ing. Simone Venturini - TECHNITAL Ordine Ingegneri Provincia di Verona n. A2515	
IL COORDINATORE PER LA SICUREZZA IN FASE DI PROGETTAZIONE: Ing. Paolo Barrosso - MATILDI + PARTNERS Ordine Ingegneri Provincia di Bologna n. A8513	VISTO: IL RESP. DEL PROCEDIMENTO: Ing. Giuseppe Danilo Molgori	
PROTOCOLLO:	DATA:	

16 - ESPROPRI

Piano particolare di esproprio - Tav. 3/3

CODICE PROGETTO DPT00008D16	NOME FILE 16.04_P00_ES00_ESP_PC03_B	PROGR. ELAB. 16.04	REV.	SCALA: 1:2.000
CODICE ELAB. P00ES00ESPPC03				

REV.	DESCRIZIONE	DATA	SOCIETA'	REDATTO	VERIFICATO	APPROVATO
D						
C						
B	REVISIONE A SEGUITO ISTRUTTORIA ANAS	Mag. 2010	Technital	Amazzoni	Piccoli	Rensio
A	EMISSIONE	Mar. 2010	Technital	Amazzoni	Piccoli	Rensio