



ASSE PRINCIPALE - FASE 1 sc 1: 2000

- ALLESTIMENTO CANTIERE BASE
- REALIZZAZIONE PISTE DI CANTIERE
- ALLESTIMENTO CANTIERI OPERATIVI
- RISOLUZIONE INTERFERENZE



ASSE PRINCIPALE - FASE 1 sc 1: 5000

- REALIZZAZIONE PISTA DI CANTIERE A1

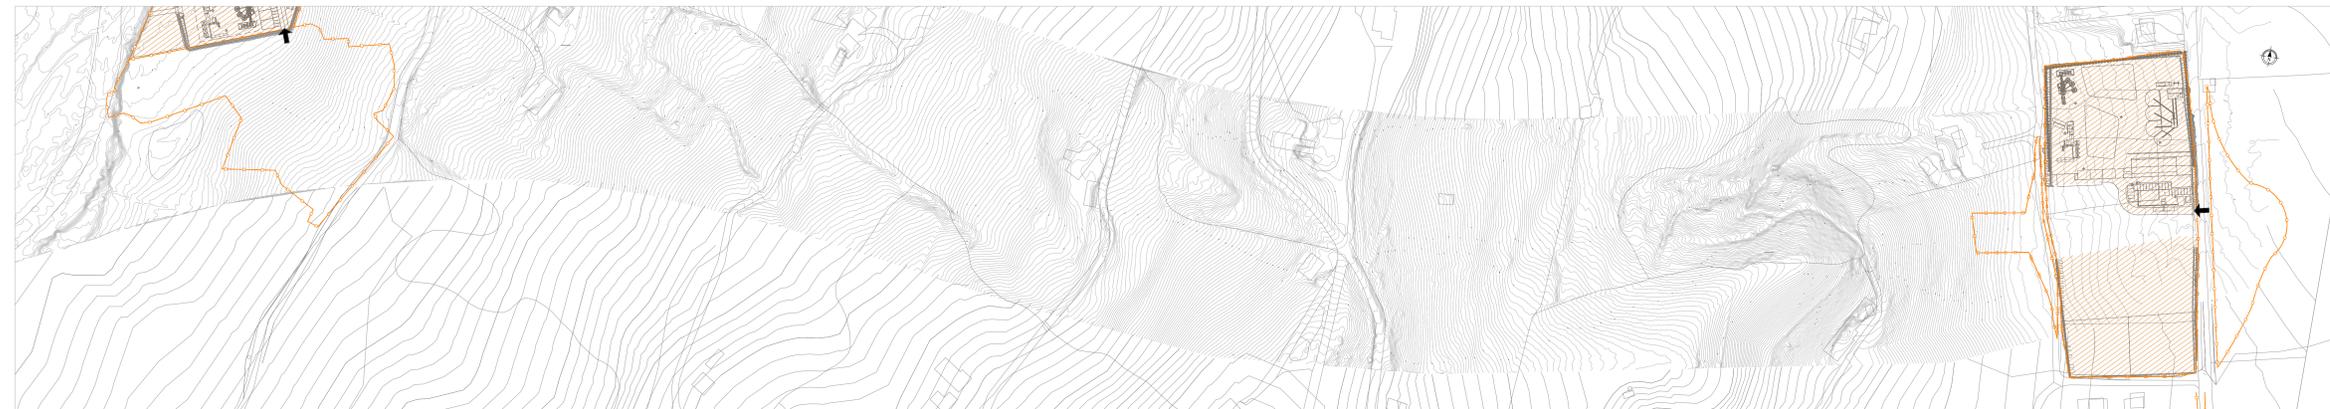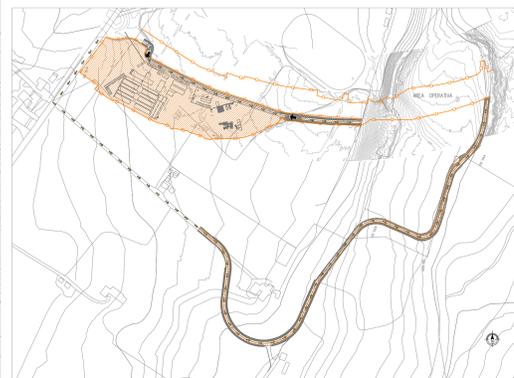


ASSE PRINCIPALE - FASE 2 sc 1: 2000

- COSTRUZIONE CORPO STRADALE DA SP5 A GALLERIA ARTIFICIALE
- COSTRUZIONE VIADOTTO FIUME ELLERO
- COSTRUZIONE IMBOCCHI GALLERIA NATURALE



ASSE PRINCIPALE - FASE 2 sc 1: 5000

- COMPLETAMENTO PISTA DI CANTIERE A1

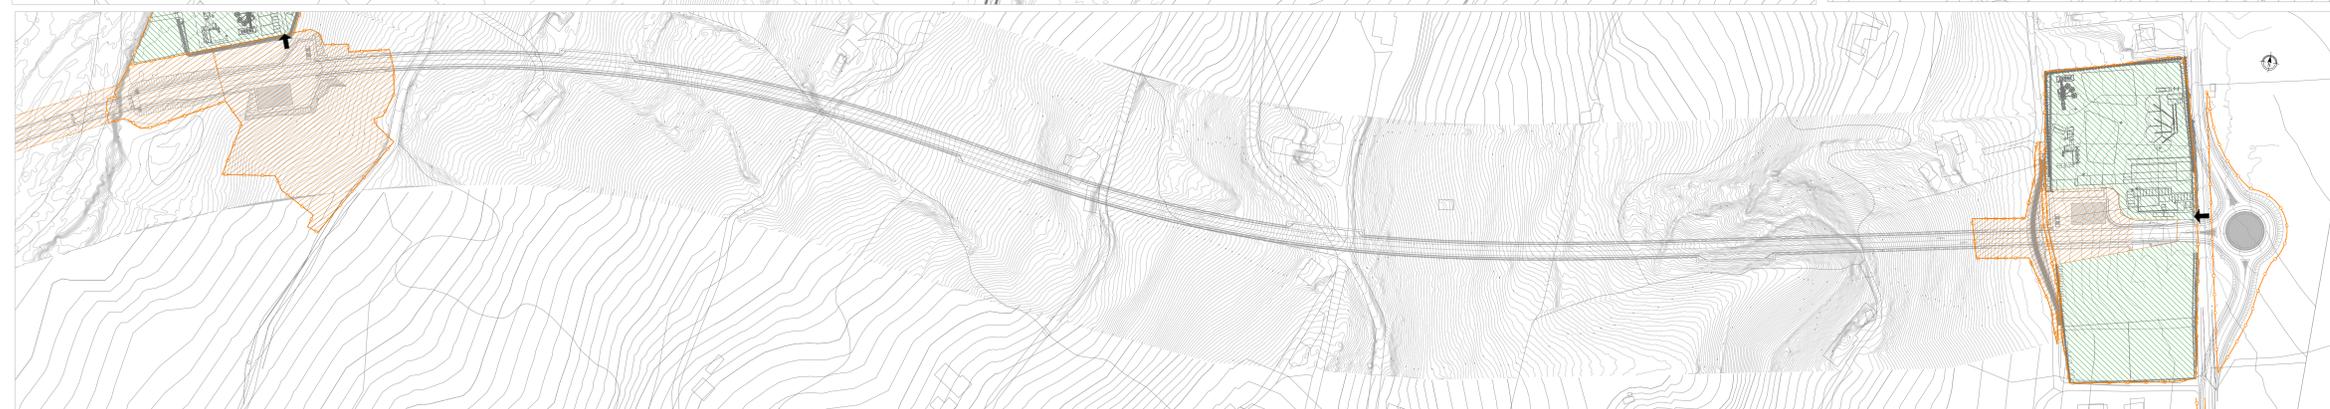


LEGENDA

LEGENDA FASI DI CANTIERE

- PARTE DI OPERA IN COSTRUZIONE
- PARTE DI OPERA GIÀ REALIZZATA
- VIABILITÀ DI CANTIERE
- ACCESSO AL CANTIERE
- RECINZIONE DI CANTIERE

QUADRO DI UNIONE

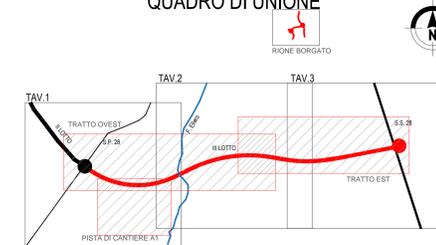

Direzione Progettazione e Realizzazione Lavori

Provincia di Cuneo  
S.S. 28 del Colle di Nava  
Lavori di realizzazione della Tangenziale di Mondovì con collegamento alla S.S. 28 Dir - 564 e al casello A6 "Torino-Savona" - III Lotto (Variante di Mondovì)

PROGETTO DEFINITIVO

cod. T008

PROGETTAZIONE:	MANDATARIO:	MANDANTE:
RAFFINAMENTO:		
TEMPORANEO PROGETTISTI:		
IL RESPONSABILE DELL'INTEGRAZIONE DELLE PRESTAZIONI SPECIALISTICHE:	Ing. Andrea Rossi - TECNICA Dirigente Ingegnere Provincia di Torino n. 42413	IL PROGETTISTA: Ing. Andrea Rossi Dirigente Ingegnere Provincia di Torino n. 42413
IL GEODIDA:	Geol. Emanuele Frasco - TECNICA Dirigente Geologo Veneto n. 4501	GRUPPO DI PROGETTAZIONE: COORDINAMENTO PROGETTAZIONE E PROGETTAZIONE STRADALE: Ing. Carlo Vittorio Marini - MITELDI + PARTNERS Dirigente Ingegnere Provincia di Bologna n. 945374
IL COORDINATORE PER LA SICUREZZA IN FASE DI PROGETTAZIONE:	Ing. Paolo Ebrasso - MITELDI + PARTNERS Dirigente Ingegnere Provincia di Bologna n. 45112	COORDINAMENTO PROGETTAZIONE E COORDINAMENTO STUDIO DI IMPATTO AMBIENTALE: Ing. Edoardo Piccoli - TECNICA Dirigente Ingegnere Provincia di Torino n. 43387
VISTO: IL RESP. DEL PROCEDIMENTO:	Ing. Giuseppe Zardo Marini	OPERE D'ARTE MAGGIORI GALERIE: Ing. Corrado Frasca - TECNICA Dirigente Ingegnere Provincia di Torino n. 41864
PROTOCOLLO:	DATA:	OPERE D'ARTE MAGGIORI PONTI E MURORI: Ing. Stefano Bassi - MITELDI + PARTNERS Dirigente Ingegnere Provincia di Bologna n. 44550
		GEOTECNICA: Ing. Alessandro Rizzo - TECNICA Dirigente Ingegnere Provincia di Milano n. 418588
		OROLOGIAIO ED IDRAULICO: Ing. Simone Venturini - TECNICA Dirigente Ingegnere Provincia di Torino n. 42515

17 - CANTIERIZZAZIONE

Fasi di lavoro - Tav. 1/3

CODICE PROGETTO	NOME FILE	PROGR. ELAB.	REV.	SCALA:
	17.12.P00_CA00_CAN_PE01_B	17.12	B	1:2000
	ELAB.			

D					
C					
B	REVISIONE A SEGUITO ISTRUZIONI ANAS	Mag. 2020	Tecnica	Approvato	Passat
A	EMMISSIONE	Set. 2020	Tecnica	Approvato	Passat
REV.	DESCRIZIONE	DATA	SOCIETA'	REDATTO	VERIFICATO APPROVATO