


RIONE BORGATO - FASI 6-7

sc 1: 1000


- ALLESTIMENTO CANTIERE
- COSTRUZIONE VIADOTTO FIUME ERMENA

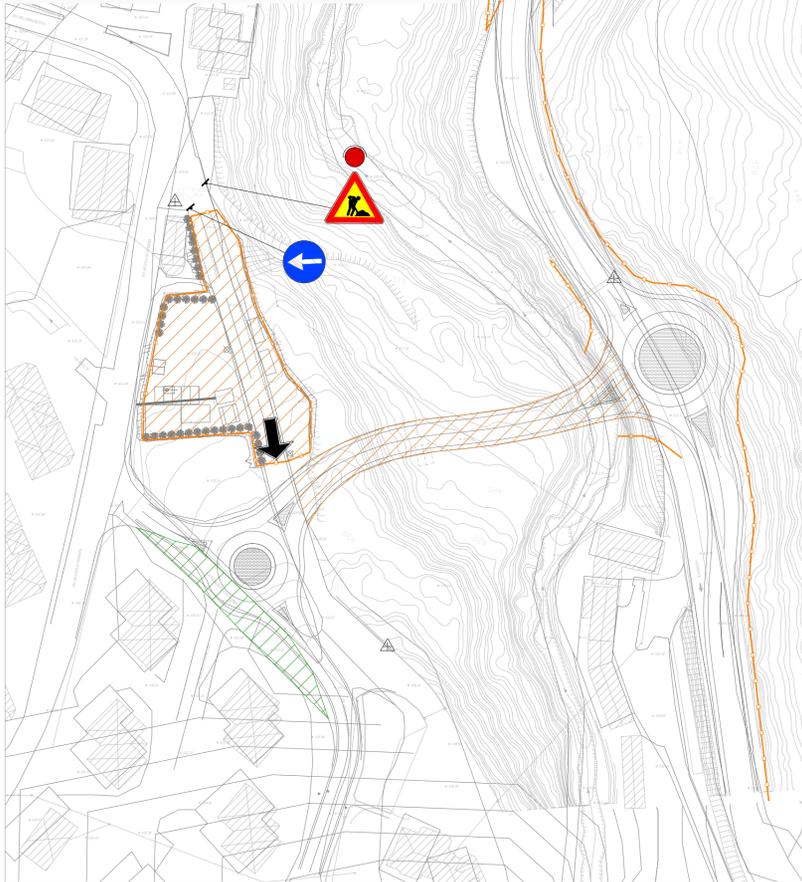

RIONE BORGATO - FASE 8a

sc 1: 1000


- REALIZZAZIONE PARTE ROTATORIA OVEST FUORI DA SEDIME ESISTENTE

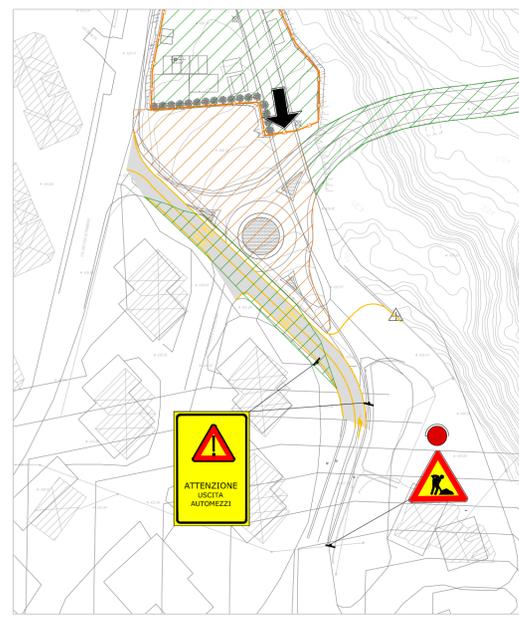

RIONE BORGATO - FASE 8b

sc 1: 1000


- DEVIAZIONE TRAFFICO SU PARTI ROTATORIA DI PROGETTO REALIZZATE
- COMPLETAMENTO COSTRUZIONE ROTATORIA OVEST

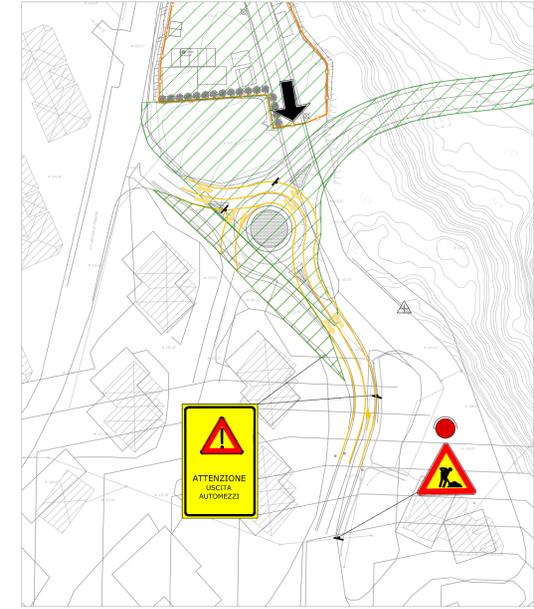

RIONE BORGATO - FASE 8c

sc 1: 1000


- REALIZZAZIONE OPERE DI SOSTEGNO
- REALIZZAZIONE PARTE ROTATORIA EST FUORI DA SEDIME ESISTENTE

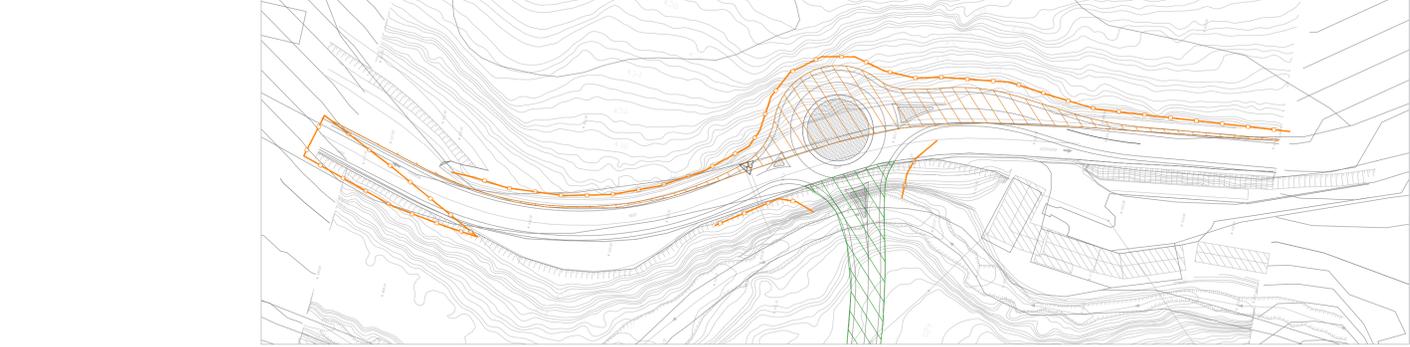

RIONE BORGATO - FASE 8d

sc 1: 1000

- DEVIAZIONE TRAFFICO SU PARTI ROTATORIA DI PROGETTO REALIZZATE
- COMPLETAMENTO COSTRUZIONE ROTATORIA EST

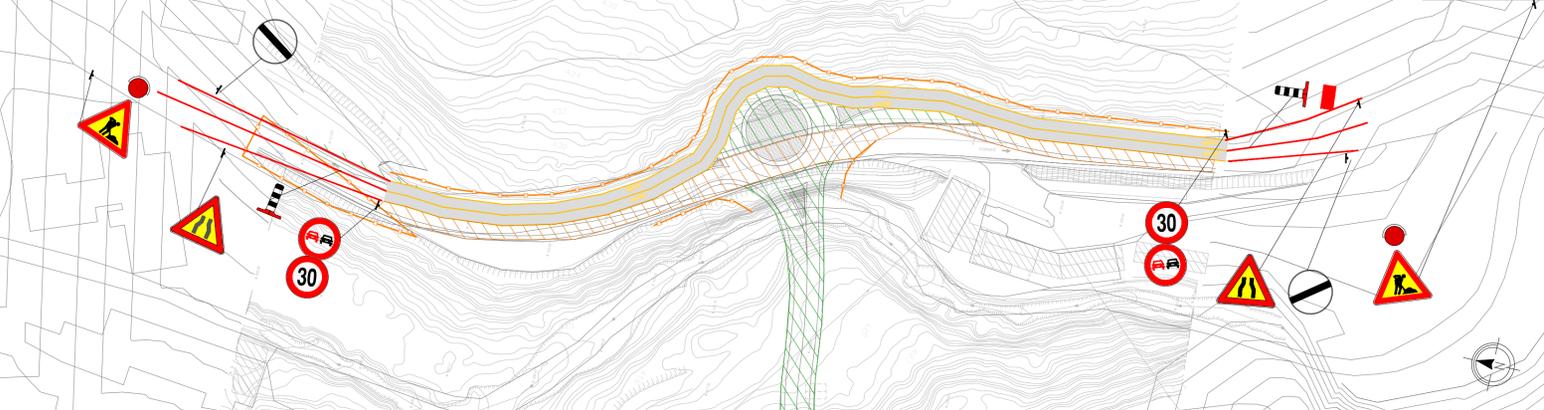

RIONE BORGATO - FASE 9


sc 1: 1000

- COMPLETAMENTO PAVIMENTAZIONI E FINITURE
- OPERE DI MITIGAZIONE
- RIMOZIONE CANTIERE

LEGENDA



QUADRO DI UNIONE

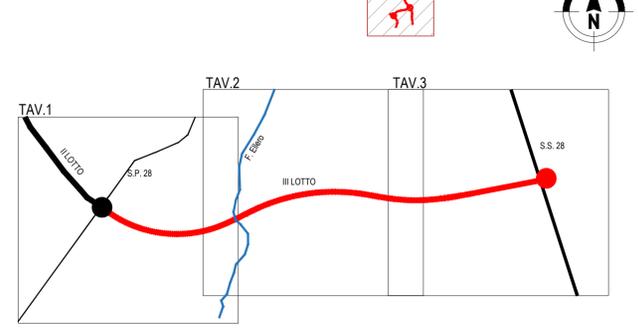

Direzione Progettazione e Realizzazione Lavori

Provincia di Cuneo
S.S. 28 del Colle di Nava
Lavori di realizzazione della Tangenziale di Mondovì con collegamento alla S.S. 28 Dir - 564 e al casello A6 "Torino-Savona" - III Lotto (Variante di Mondovì)

PROGETTO DEFINITIVO

cod. TO08

PROGETTAZIONE: RAGGRUPPAMENTO TEMPORANEO PROGETTISTI IL RESPONSABILE DELL'INTEGRAZIONE DELLE PRESTAZIONI SPECIALISTICHE: Ing. Andrea Rensa - TECHNITAL Ordine Ingegneri Provincia di Verona n. A2413	MANDATARIA: TECHNITAL	MANDANTI: POLITECNICA BUILDING FOR HUMANS MATILDI+PARTNERS	IL PROGETTISTA: Ing. Andrea Rensa Ordine Ingegneri Provincia di Verona n. A2413
IL GEOLOGO: Geol. Emanuele Fresia - TECHNITAL Ordine Geologi Veneto n. AS01	GRUPPO DI PROGETTAZIONE: COORDINAMENTO PROGETTAZIONE E PROGETTAZIONE STRADALE: Ing. Carlo Vittorio Matili - MATILDI + PARTNERS Ordine Ingegneri Provincia di Bologna n. 6457/A		
IL COORDINATORE PER LA SICUREZZA IN FASE DI PROGETTAZIONE: Ing. Paolo Barrasso - MATILDI + PARTNERS Ordine Ingegneri Provincia di Bologna n. A3513	COORDINAMENTO PROGETTAZIONE E COORDINATORE STUDIO DI IMPATTO AMBIENTALE: Ing. Edoardo Ficcari - TECHNITAL Ordine Ingegneri Provincia di Verona n. A3381		
VISTO: IL RESP. DEL PROCEDIMENTO: Ing. Giuseppe Danilo Molteni	OPERE D'ARTE MAGGIORI GALLERIA: Ing. Corrado Pesce - TECHNITAL Ordine Ingegneri Provincia di Verona n. A1284 OPERE D'ARTE MAGGIORI PONTI E MINORI: Ing. Stefano Isani - MATILDI + PARTNERS Ordine Ingegneri Provincia di Bologna n. A4550		
PROTOCOLLO:	DATA:	GEOLOGIA: Ing. Alessandro Rizzo - TECHNITAL Ordine Ingegneri Provincia di Milano n. A19598 IDROLOGIA ED IDRAULICA: Ing. Simone Venturini - TECHNITAL Ordine Ingegneri Provincia di Verona n. A2515	

17 - CANTIERIZZAZIONE

Fasi di lavoro - Rione Borgato

CODICE PROGETTO DPT00008D16	NOME FILE 17.15_P00_CA00_CAN_PE04_B	PROGR. ELAB. 17.15	REV. B	SCALA: 1:2000		
CODICE ELAB. P00CA00CANPE04						
D						
C						
B	REVISIONE A SEGUITO ISTRUTTORIA ANAS	Mag. 2020	Technital	Amazzon	Ficcari	Rensa
A	EMISSIONE	Mar. 2020	Technital	Amazzon	Ficcari	Rensa
REV.	DESCRIZIONE	DATA	SOCIETA'	REDATTO	VERIFICATO	APPROVATO