



**LEGENDA**  
**LEGENDA CANTIERE OPERATIVO**

1	UFFICIO DIREZIONE DI CANTIERE	12	GUARDIANA - PESATURA
2	UFFICIO DIREZIONE LAVORI	13	SOTTOSTAZIONE ELETTRICA
3	DEPOSITO CUBETTI	14	GRUPPO ELETTROGENO - SERBATOIO GASOLIO
4	INFERMERIA	15	RAMPA PER LAVAGGIO MACCHINE OPERATRICI
5	SERVIZI COLLETTIVI CON SPOGLIATOI	16	BACINO DI DECANTAZIONE FANGHI DI LAVAGGIO
6	SERVIZI COLLETTIVI	17	PEDANA DI PESATURA ELETTRONICA
7	OFFICINA MANUTENZIONE MEZZI DI CANTIERE	18	FOSSE IMHOFF E DISOLGATORI
8	MAGAZZINO RICAMBI E MATERIALI DI CONSUMO	19	IMPIANTO DI FRANTUMAZIONE E CLASSIFICAZIONE
9	DEPOSITO BOMBOLE ACETILENE	20	IMPIANTO DI BETONAGGIO
10	DEPOSITO BOMBOLE OSSIGENO	21	TORRI FARO
11	DEPOSITO OLI EBAUSTI	22	IMPIANTO PER CONGLOMERATI BITUMINOSI

— Recinzione temporanea di cantiere  
— Linea ENEL B.T.  
--- Barriere acustiche di cantiere  
 Area pavimentata  
 Area di deposito  
 Area operativa di cantiere  
 Area pavimentata in manto stabilizzato

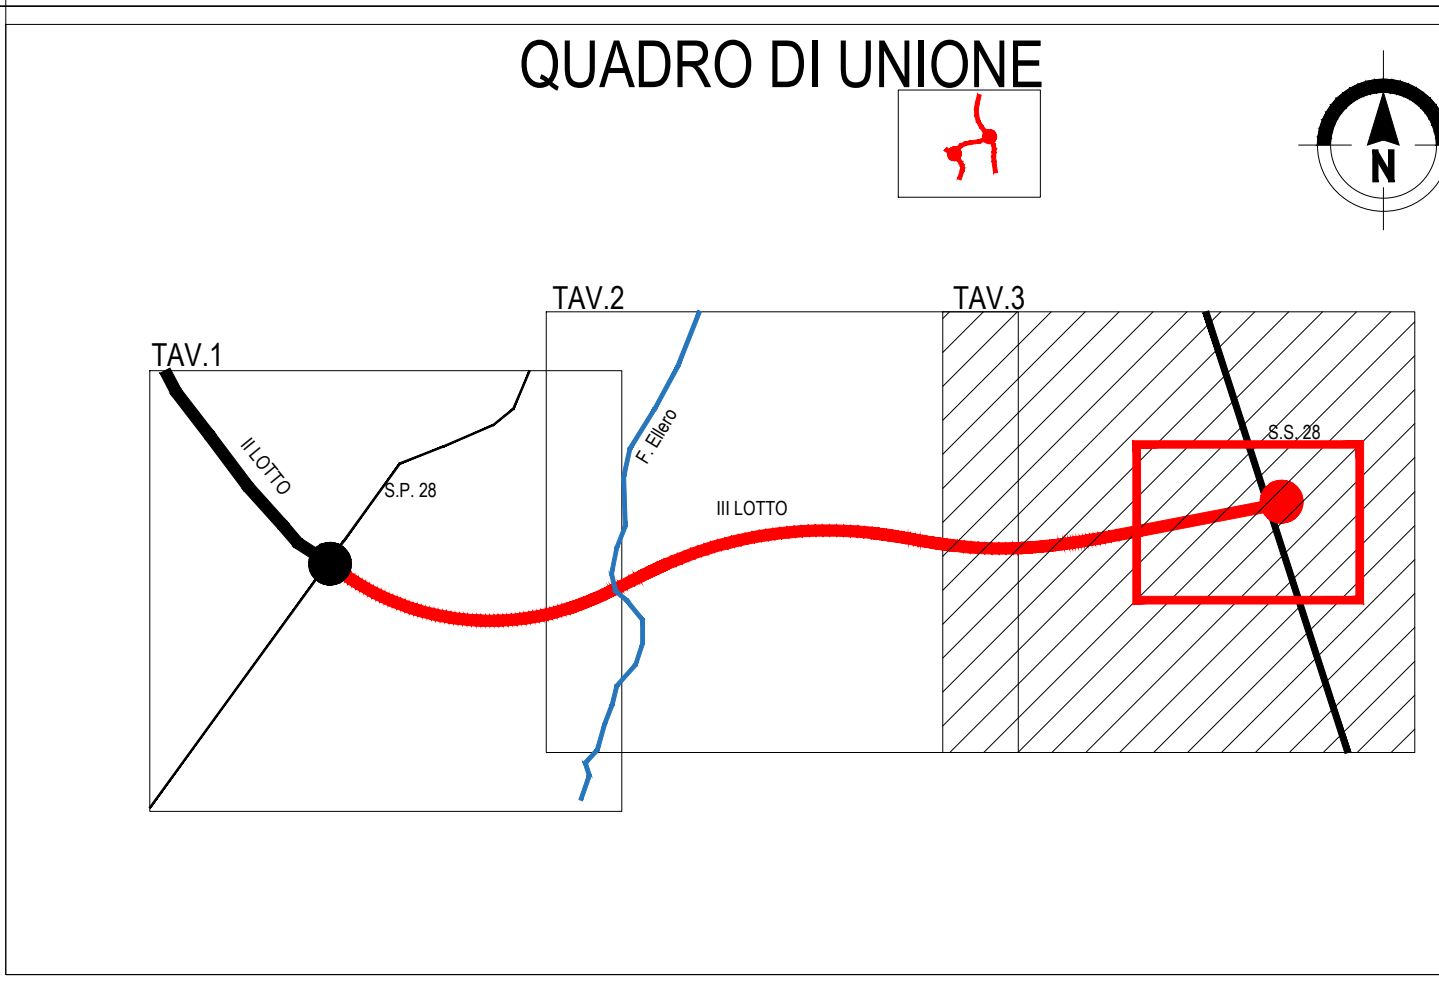

CAMPO OPERATIVO 2 - SEZIONI sc 1:500

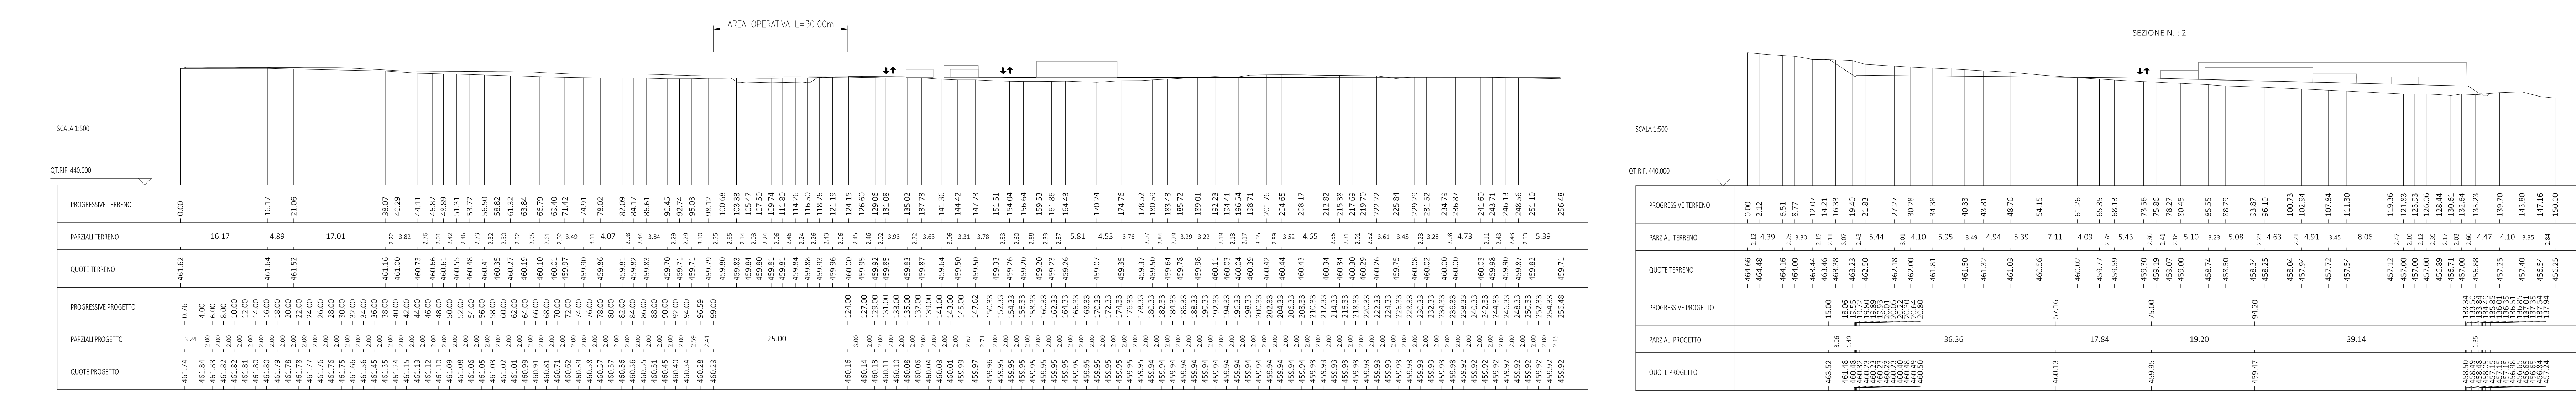

**Sanas**  
 GRUPPO FS ITALIANE  
 Direzione Progettazione e Realizzazione Lavori

Provincia di Cuneo  
 S.S. 28 del Colle di Nava  
 Lavori di realizzazione della Tangenziale di Mondovì con collegamento alla S.S. 28 Dir - 564 e al casello A6 "Torino-Savona" - III Lotto (Variante di Mondovì)

**PROGETTO DEFINITIVO** cod. TO08

PROGETTAZIONE: MANDATARIA: MANDATI:  
 RAGGRUPPAMENTO: **SPS** **POLITECNICA**  
 TEMPORANEO PROGETTISTI: **MATILDI+PARTNERS**

IL RESPONSABILE DELL'INTEGRAZIONE DELLE PRESTAZIONI SPECIALISTICHE:  
 Ing. Andrea Rizzo - TECNIVIA  
 Ordine Ingegneri Provincia di Biella n. 42412

IL GEOLOGO:  
 Geol. Emanuele Frasso - TECNIVIA  
 Ordine Ingegneri Provincia di Biella n. 4501

IL COORDINATORE PER LA SICUREZZA IN FASE DI PROGETTAZIONE:  
 Ing. Fabio Berrazzo - MATILDI+PARTNERS  
 Ordine Ingegneri Provincia di Biella n. 4932

VISTO: IL RESP. DEL PROCEDIMENTO:  
 Ing. Giuseppe Zardo Magari

PROTOCOLLO: DATA:

**17 - CANTIERIZZAZIONE**

Planimetrie e Sezioni Campi e Cantieri - Cantiere Operativo 2

CODICE PROGETTO	17-18_P00_CAO_CAN_LF03_B	PROGR. ELAB.	17-18	REV.	SCALA:
ELAB.	0000000016	CAN	LF03	B	1:500

D					
C					
B	REVISIONE A SEGUITO ISTRUZIONI ANAS	Mag. 2009	Definitiva	Approvazione	Profilo
A	EMISSIONE	Mar. 2009	Definitiva	Approvazione	Profilo
REV.	DESCRIZIONE	DATA	SOCIETA'	REDAITO	VERIFICATO APPROVATO