

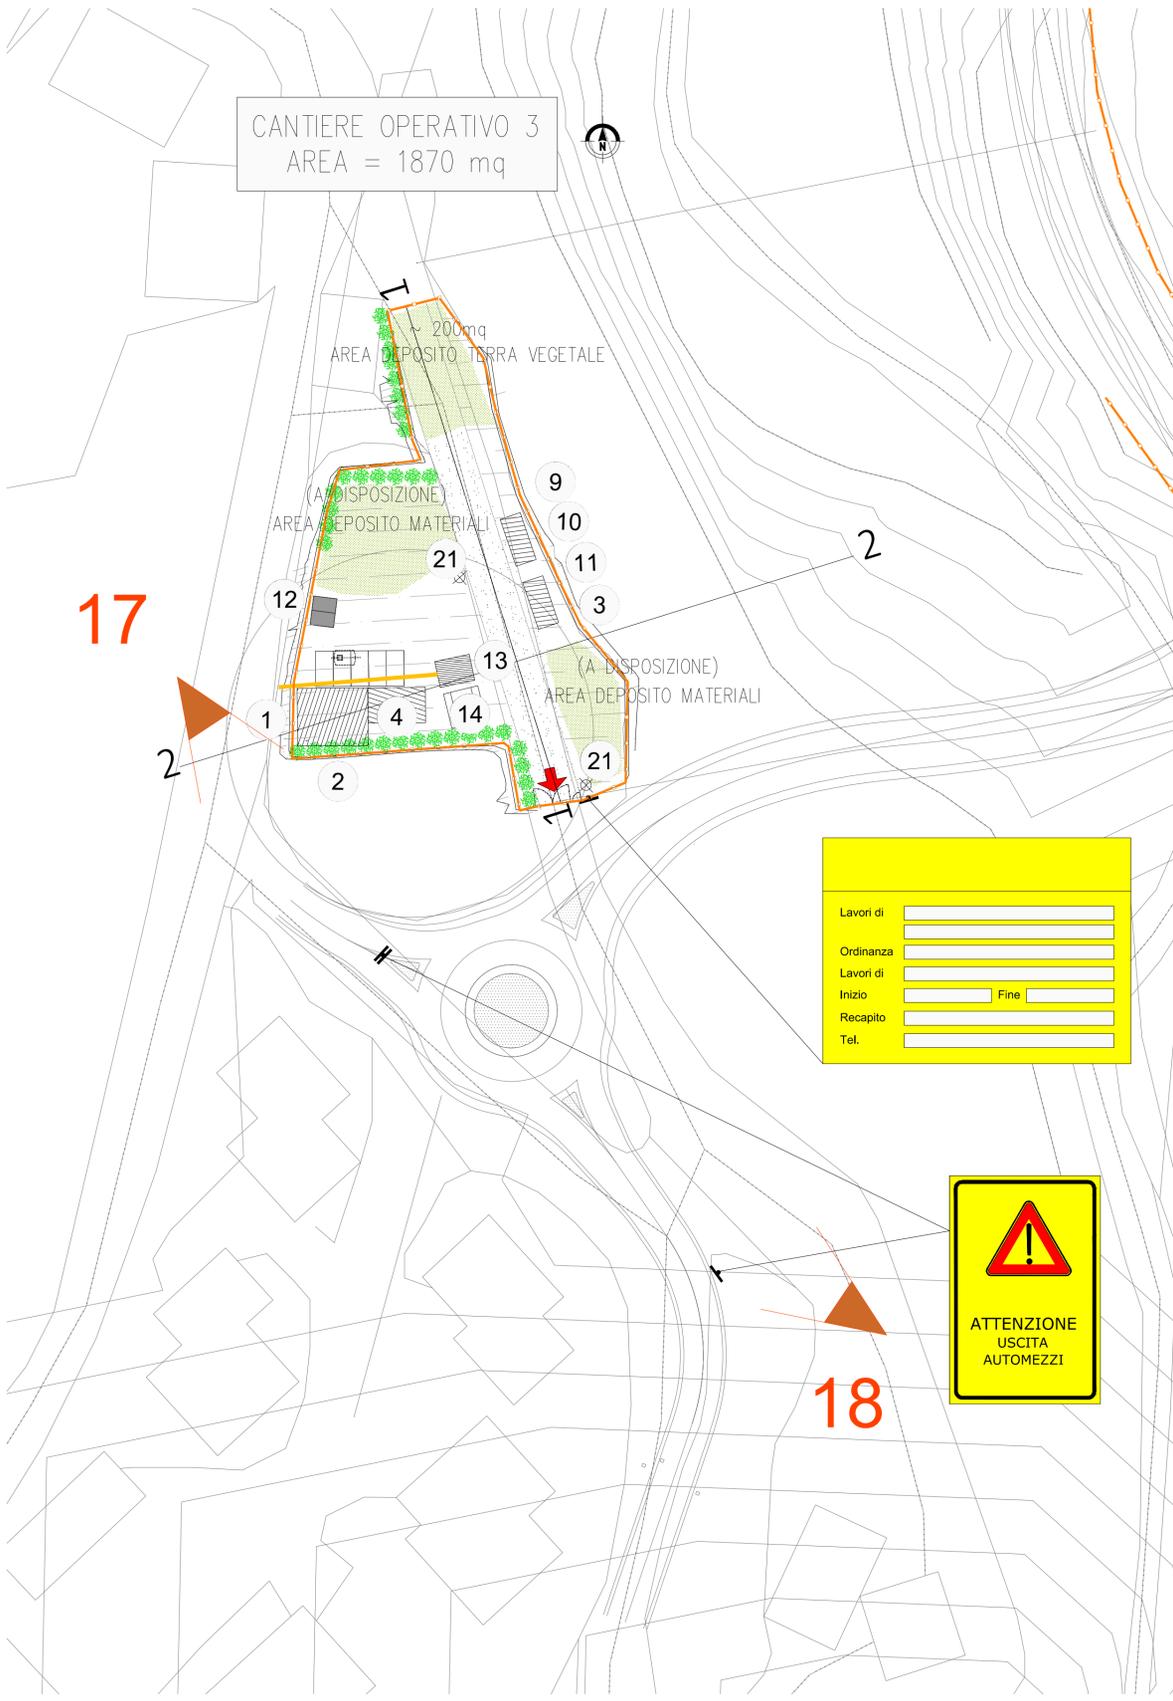


CAMPO OPERATIVO 3 - PLANIMETRIA sc 1:500
 AREA COMPLESSIVA: 1.900mq

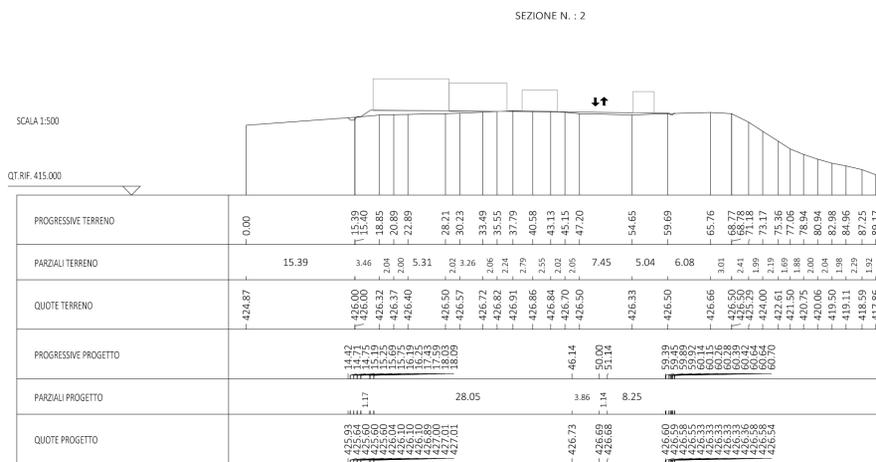


CAMPO OPERATIVO 3 - SEZIONI sc 1:500

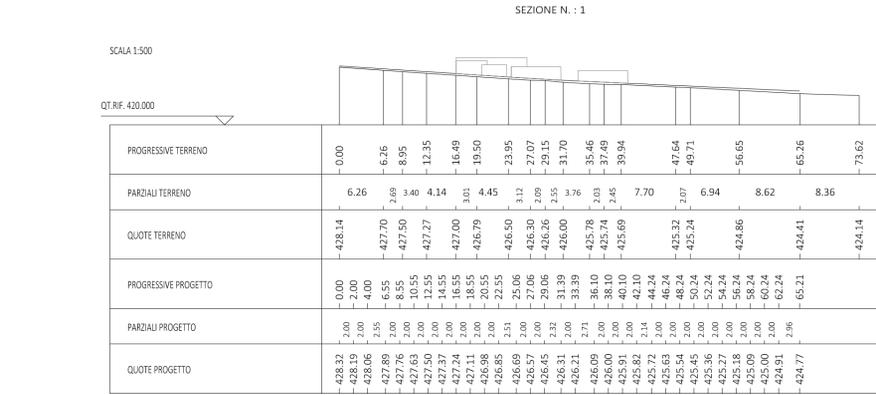

LEGENDA
 LEGENDA CANTIERE OPERATIVO

1	UFFICI DIREZIONE DI CANTIERE	12	GUARDIANA - PESATURA
2	UFFICI DIREZIONE LAVORI	13	SOTTOSTAZIONE ELETTRICA
3	DEPOSITO CUBETTI	14	GRUPPO ELETTROGENO - SERBATOI GASOLIO
4	INFERMERIA	15	RAMPA PER LAVAGGIO MACCHINE OPERATRICI
5	SERVIZI COLLETTIVI CON SPOGLIATOI	16	BACINO DI DECANTAZIONE FANGHI DI LAVAGGIO
6	SERVIZI COLLETTIVI	17	PEDANA DI PESATURA ELETTRONICA
7	UFFICINA MANUTENZIONE MEZZI DI CANTIERE	18	FOSSE IMHOF E DISOLEATORI
8	MAGAZZINO RICAMBI E MATERIALI DI CONSUMO	19	IMPIANTO DI FRANTUMAZIONE E CLASSIFICAZIONE
9	DEPOSITO BOMBOLE ACETILENE	20	IMPIANTO DI BETONAGGIO
10	DEPOSITO BOMBOLE OSSIGENO	21	TORRI FARO
11	DEPOSITO OLI ESAUSTI	22	IMPIANTO PER CONGLOMERATI BITUMINOSI

— Recinzione temporanea di cantiere
— Linea ENEL B.T.
— Barriere acustiche di cantiere
 Area pavimentata
 Area di deposito
 Area operativa di cantiere
 Area pavimentata in misto stabilizzato

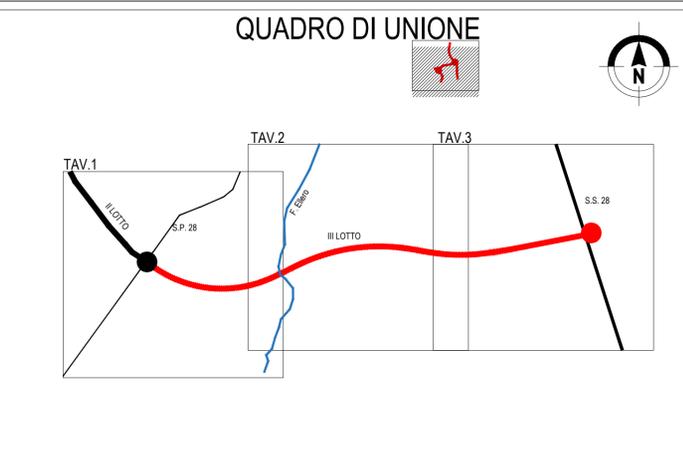

Sanas
 GRUPPO FS ITALIANE
 Direzione Progettazione e Realizzazione Lavori

Provincia di Cuneo
 S.S. 28 del Colle di Nava
 Lavori di realizzazione della Tangenziale di Mondovì con collegamento alla S.S. 28 Dir - 564 e al casello A6 "Torino-Savona" - III Lotto (Variante di Mondovì)

PROGETTO DEFINITIVO COD. TO08

PROGETTAZIONE: RAGGRUPPAMENTO TEMPORANEO PROGETTISTI IL RESPONSABILE DELL'INTEGRAZIONE DELLE PRESTAZIONI SPECIALISTICHE: Ing. Andrea Ranso - TECHNITAL Ordine Ingegneri Provincia di Verona n. A2413	MANDATARIA: TECHNITAL	MANDANTI: POLITECNICA BUILDING FOR HUMANS MATILDI+PARTNERS
IL GEOLOGO: Geol. Emanuele Fresia - TECHNITAL Ordine Geologi Veneto n. A301	IL PROGETTISTA: Ing. Andrea Ranso Ordine Ingegneri Provincia di Verona n. A2413	GRUPPO DI PROGETTAZIONE: COORDINAMENTO PROGETTAZIONE E PROGETTAZIONE STRADALE: Ing. Carlo Vittorio Matildi - MATILDI + PARTNERS Ordine Ingegneri Provincia di Bologna n. 6451/A
IL COORDINATORE PER LA SICUREZZA IN FASE DI PROGETTAZIONE: Ing. Paolo Barrasso - MATILDI + PARTNERS Ordine Ingegneri Provincia di Bologna n. A8513	OPERE D'ARTE MAGGIORI GALLERIA: Ing. Corrado Pesce - TECHNITAL Ordine Ingegneri Provincia di Verona n. A1984	COORDINAMENTO PROGETTAZIONE E PROGETTAZIONE STRADALE: COORDINATORE STUDIO DI IMPATTO AMBIENTALE: Ing. Edoardo Piccoli - TECHNITAL Ordine Ingegneri Provincia di Verona n. A3381
VISTO: IL RESP. DEL PROCEDIMENTO: Ing. Giuseppe Danilo Molteni	OPERE D'ARTE MAGGIORI PONTI E MINORI: Ing. Stefano Isani - MATILDI + PARTNERS Ordine Ingegneri Provincia di Bologna n. A4550	GEOTECNICA: Ing. Alessandra Rizzo - TECHNITAL Ordine Ingegneri Provincia di Milano n. A19598
PROTOCOLLO:	DATA:	IDROLOGIA ED IDRAULICA: Ing. Simone Venturini - TECHNITAL Ordine Ingegneri Provincia di Verona n. A2515

17 - CANTIERIZZAZIONE
 Planimetrie e Sezioni Campi e Cantieri - Cantiere Operativo 3 - Rione Borgato

CODICE PROGETTO DPT00008D16	NOME FILE 17.19_P00_CA00_CAN_LF04_B	PROGR. ELAB. 17.19	REV. B	SCALA: 1:500
D				
C				
B	REVISIONE A SEGUITO ISTRUTTORIA ANAS	Mag. 2020	Technital	Ampezzan
A	EMISSIONE	Mar. 2020	Technital	Ampezzan
REV.	DESCRIZIONE	DATA	SOCIETA'	REDATTO
				VERIFICATO
				APPROVATO

n. **CONO OTTICO**
 Vedi documentazione fotografica: T00_IA00_AMB_CT04 / T00_IA02_AMB_PV01